



Notes:

sez. 31 | q. parziale 69.91 m | q. progetto 1501.13 m

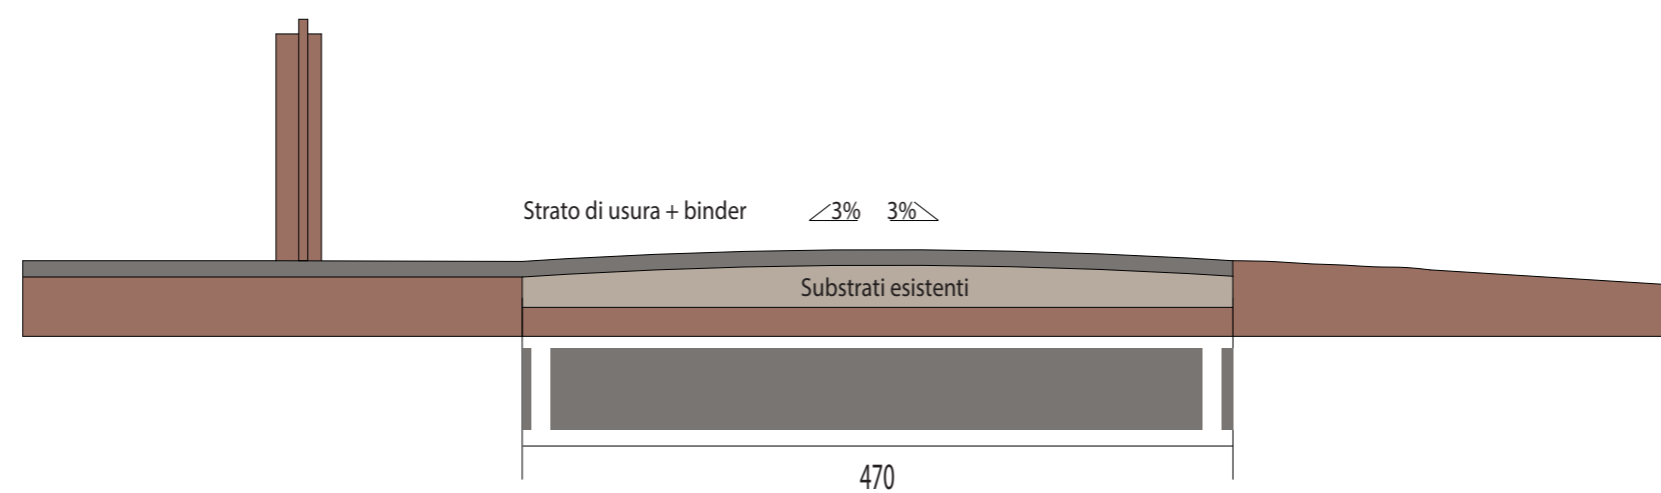

sez. 32 | q. parziale 103.71 m | q. progetto 1604.84 m

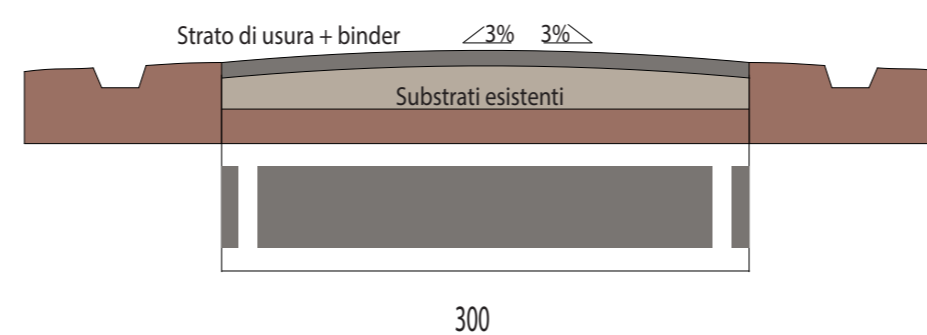

1	VARIANTE PROGETTO DEFINITIVO	D	2016.04.12
REV:	DESCRIPTION:	BY:	DATE:
STATUS: VARIANTE PROGETTO DEFINITIVO			

Approvazione Variante al progetto definitivo " REALIZZAZIONE DI PISTA CICLOPEDONALE DENOMINATA FRANCIGENA GREENWAY LUNGO IL PERCORSO STORICO DELLA FRANCIGENA NEI COMUNI DI LUCCA E CAPANNORI.

CLIENT:
 Comune di Capannori Geom. Sergio Del Barga (RUP)
 Comune di Lucca
 Regione Toscana

ARCHITECT:
 Damiano Iacopetti & Andrea Provenzali
 Massimiliano Angeli
 Riccardo Del Bianco
 Michael Bertolucci

SITE:
 Comune Capannori
 Comune Lucca

TITLE:
 SEZIONI 31 - 32

SCALE AT A2: 1:200	DATE: 2014.10.01	DRAWN: 116	CHECKED:
PROJECT NO: 2014.10.01	DRAWING NO: 2014.10.01.VAR.01	REVISION:	