



sez. 33 | q. parziale 131.92 m | q. progetto 1736.76 m

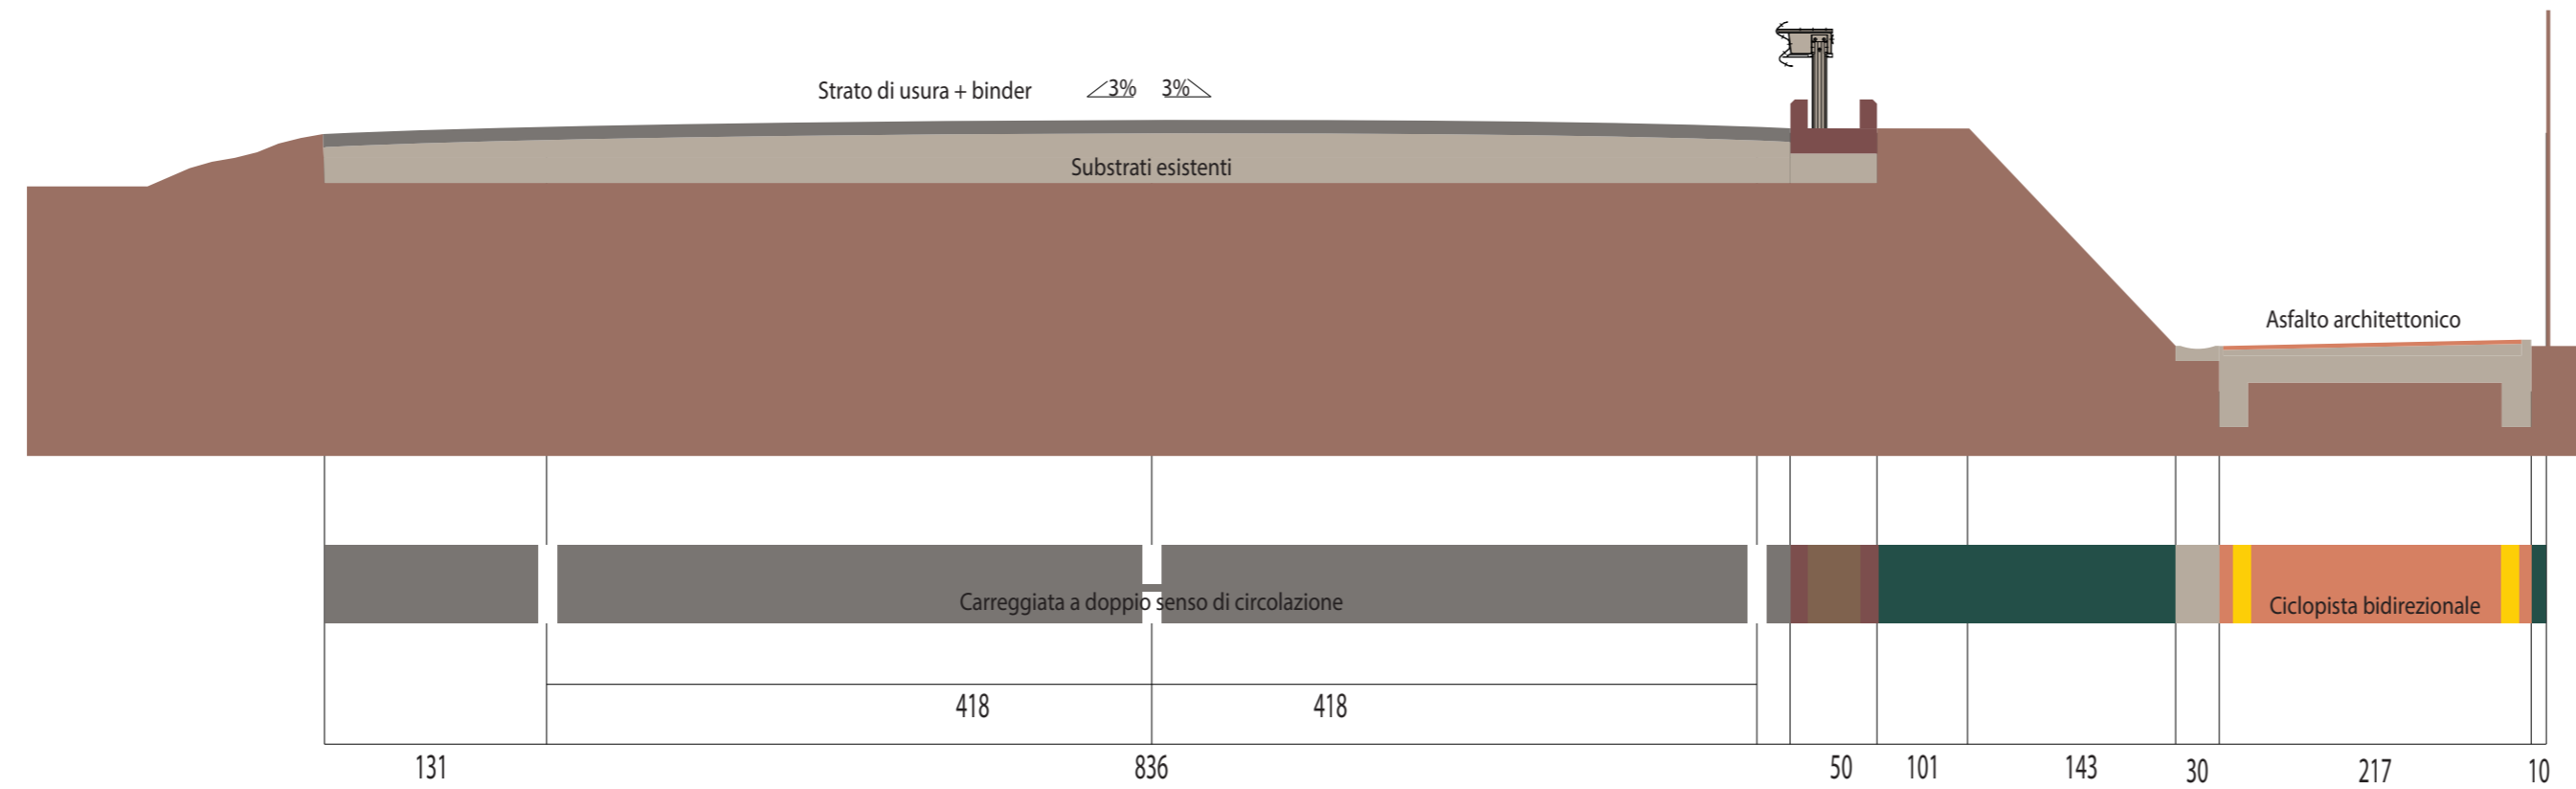

sez. 34 | q. parziale 82.26 m | q. progetto 1819.02 m

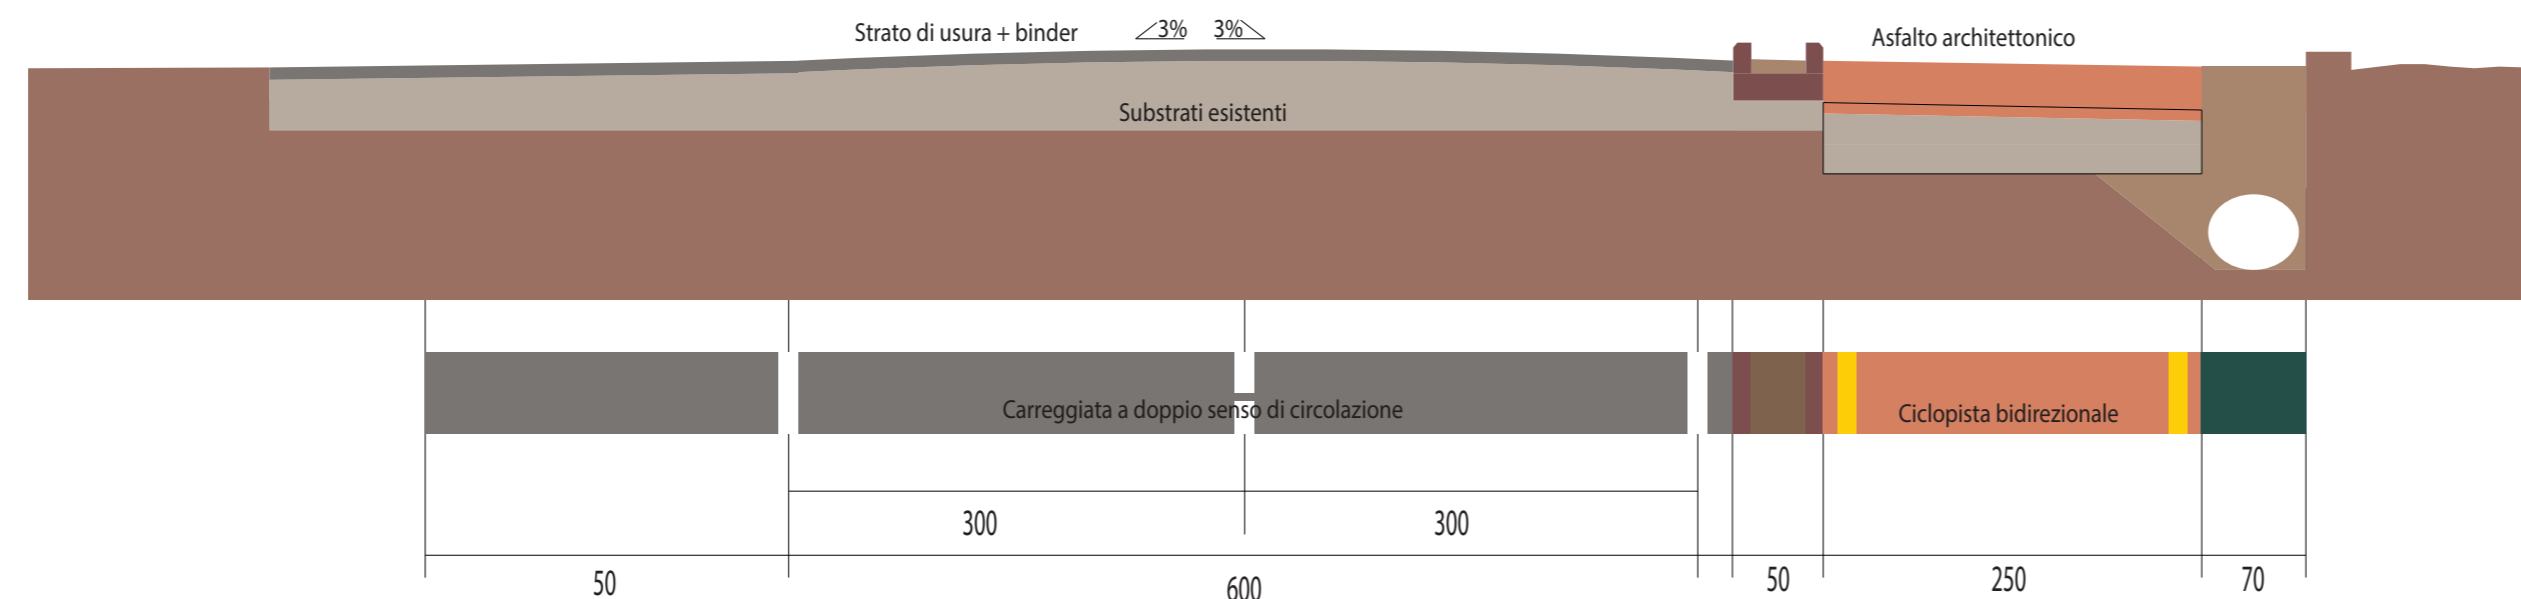

Notes:



| | | | |
|--------------------------------------|------------------------------|-----|------------|
| 1 | VARIANTE PROGETTO DEFINITIVO | D | 2014.04.12 |
| REV: | DESCRIPTION: | BY: | DATE: |
| STATUS: VARIANTE PROGETTO DEFINITIVO | | | |

Approvazione Variante al progetto definitivo " REALIZZAZIONE DI PISTA CICLOPEDONALE DENOMINATA FRANCIGENA GREENWAY LUNGO IL PERCORSO STORICO DELLA FRANCIGENA NEI COMUNI DI LUCCA E CAPANNORI.

CLIENT: **Comune di Capannori** Geom. Sergio Del Barga (RUP)
Comune di Lucca
Regione Toscana

ARCHITECT: Damiano Iacopetti & Andrea Provenzani
 Massimiliano Angeli
 Riccardo Del Bianco
 Michael Bertolucci

SITE: **Comune Capannori**
Comune Lucca

TITLE: **SEZIONE 33 - 34**

| | | | |
|--------------|-------------------|-----------|----------|
| SCALE AT A2: | DATE: | DRAWN: | CHECKED: |
| 1:200 | 2014.10.01 | 116 | |
| PROJECT NO: | DRAWING NO: | REVISION: | |
| 2014.10.01 | 2014.10.01.VAR.01 | | |