



sez. 5 | q. parziale 24.93 M | q. progetto 129.76 M

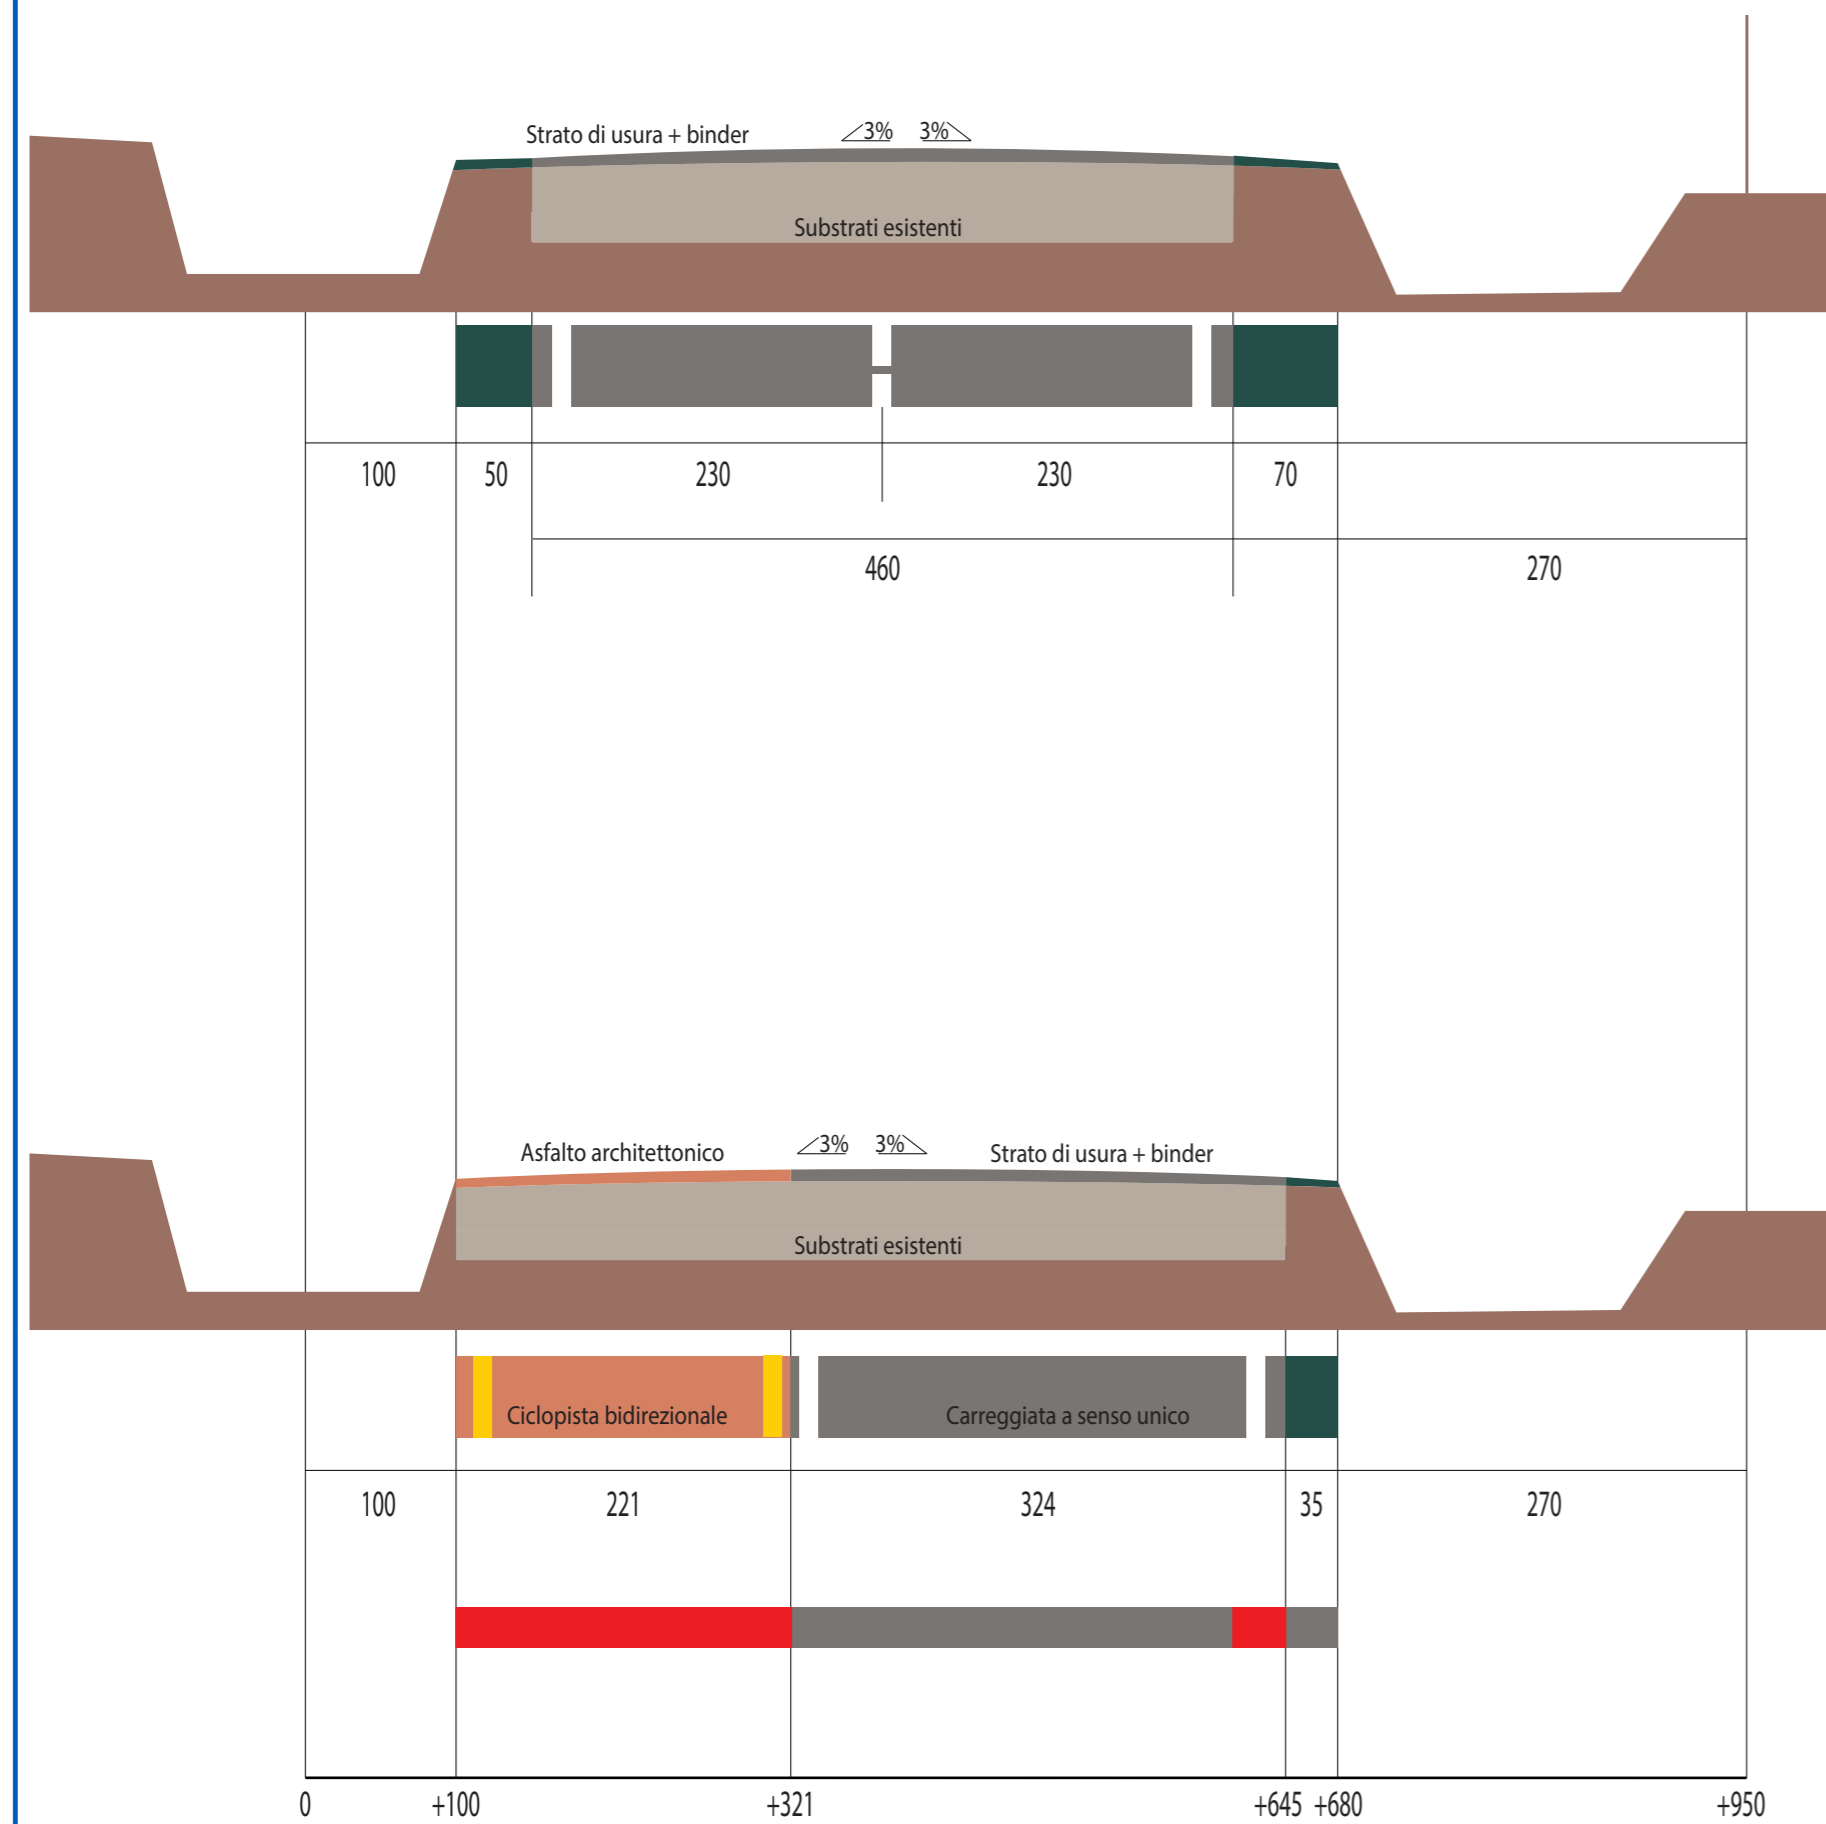

sez. 6 | q. parziale 16.31 M | q. progetto 146.07 M

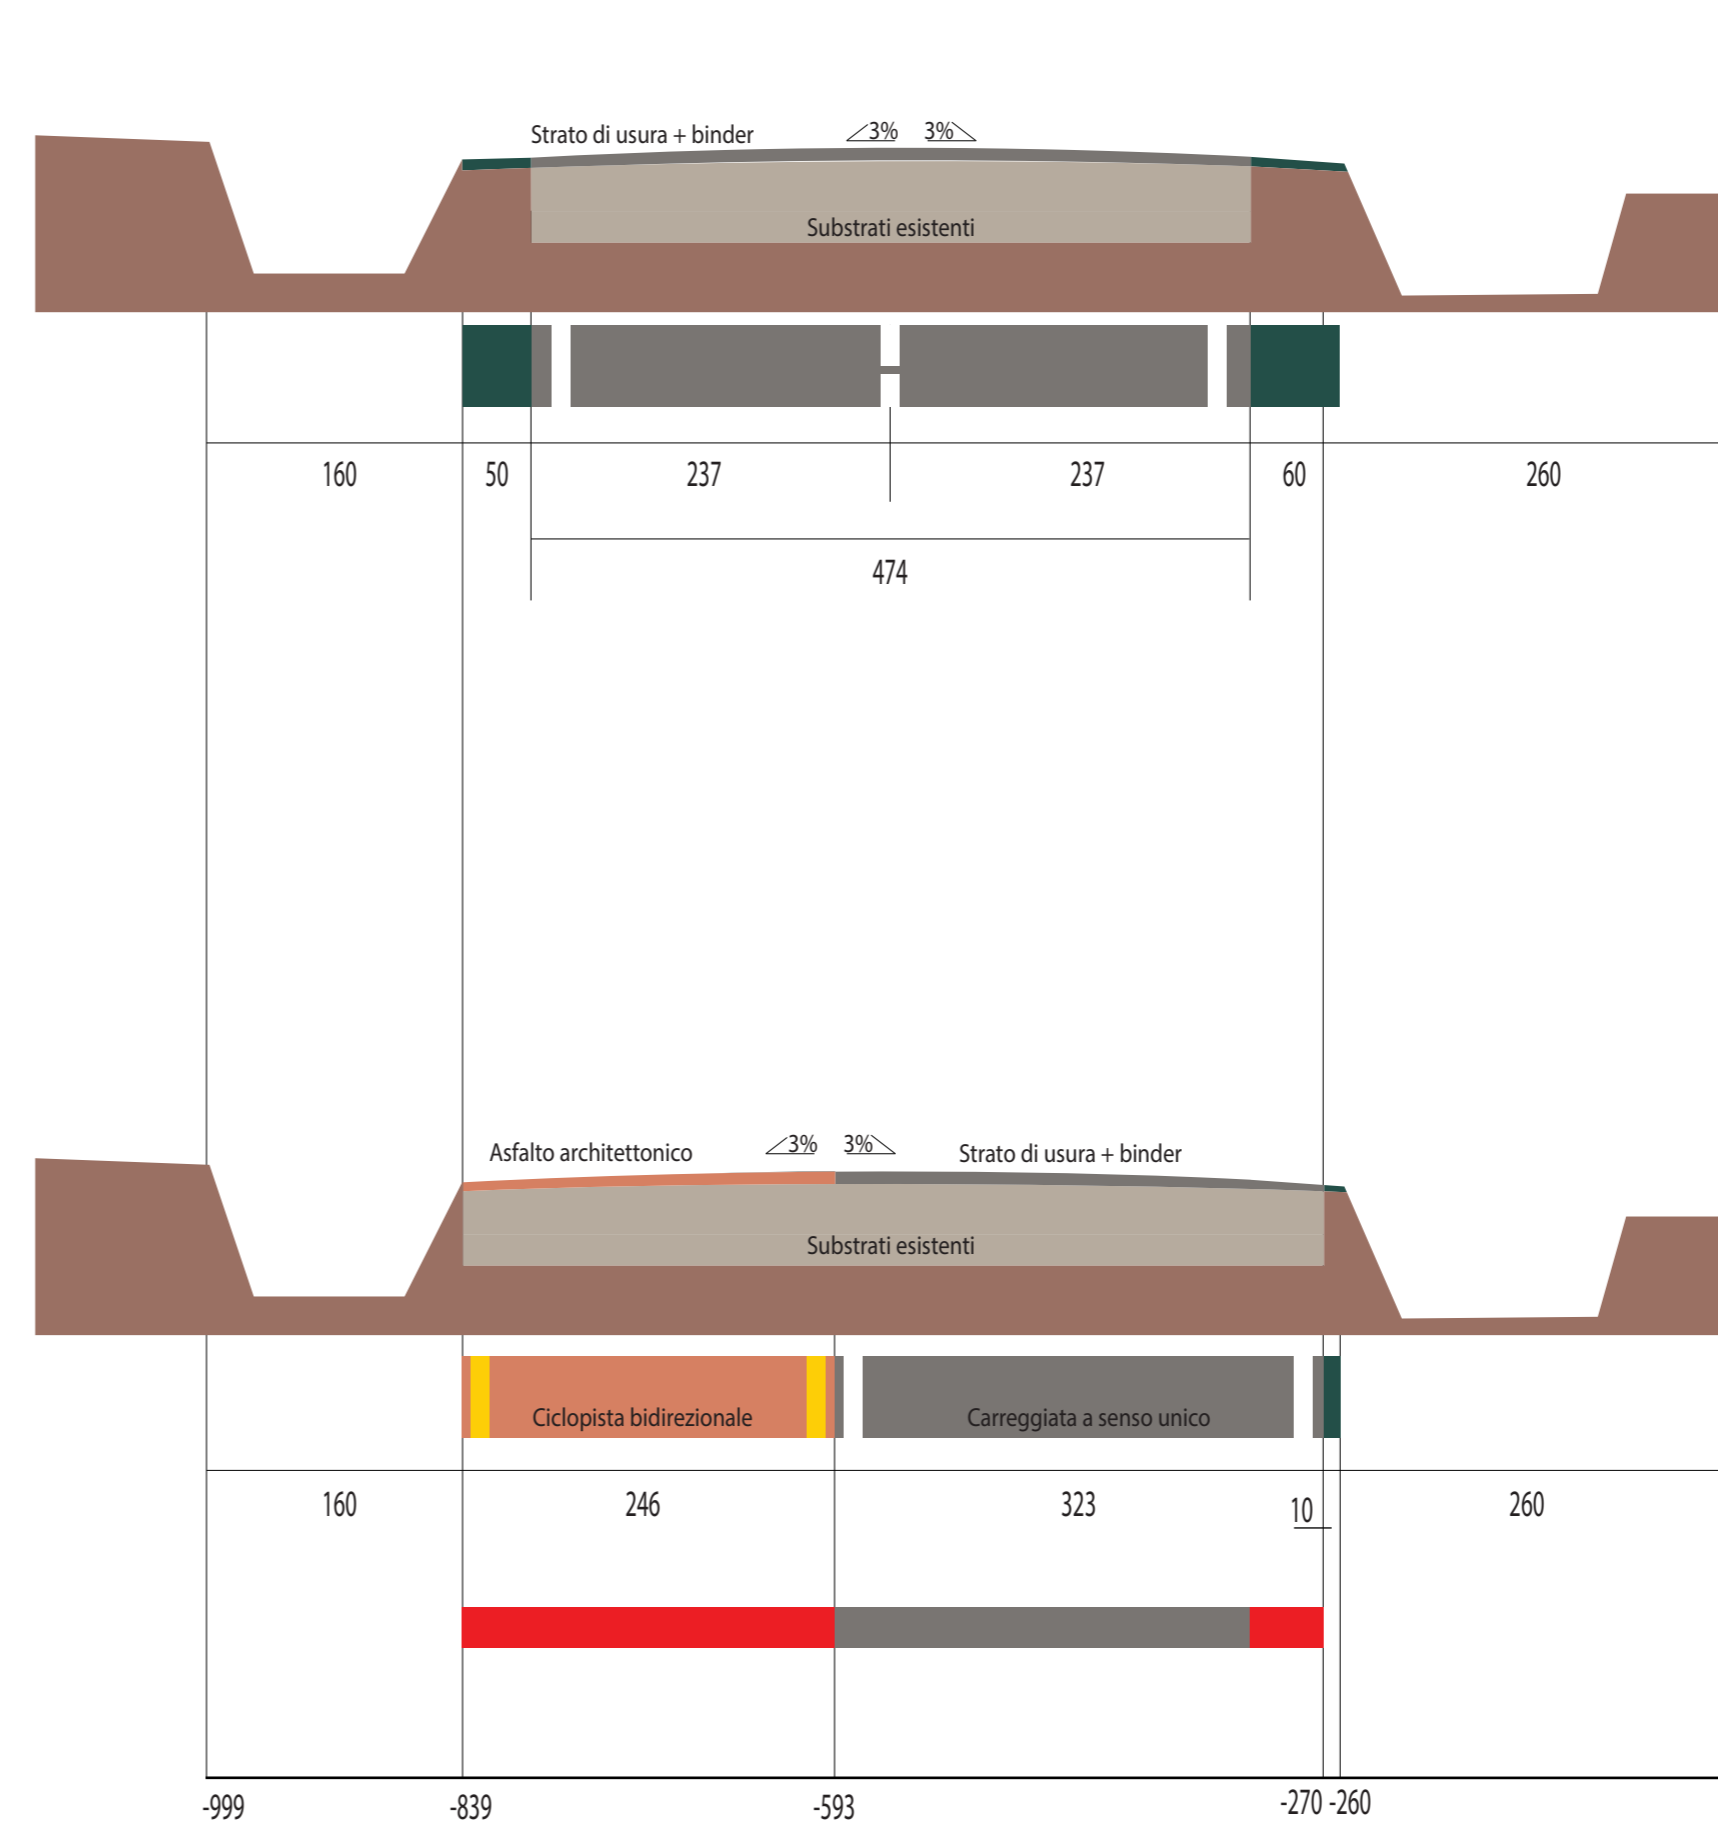

1	VARIANTE PROGETTO DEFINITIVO	D	2014.04.12
REV:	DESCRIPTION:	BY:	DATE:
STATUS: VARIANTE PROGETTO DEFINITIVO			

Approvazione Variante al progetto definitivo " REALIZZAZIONE DI PISTA CICLOPEDONALE DENOMINATA FRANCIGENA GREENWAY LUNGO IL PERCORSO STORICO DELLA FRANCIGENA NEI COMUNI DI LUCCA E CAPANNORI.

CLIENT:  
**Comune di Capannori** Geom. Sergio Del Barga (RUP)  
**Comune di Lucca**  
 Regione Toscana

ARCHITECT:  
 Damiano Iacopetti & Andrea Provenzali  
 Massimiliano Angeli  
 Riccardo Del Bianco  
 Michael Bertolucci

SITE:  
 Comune Capannori  
 Comune Lucca

TITLE:  
 SEZIONI 5 - 6

SCALE AT A2: 1:50	DATE: 2014.10.01	DRAWN: 116	CHECKED:
PROJECT NO: 2014.10.01	DRAWING NO: 2014.10.01.VAR.01	REVISION:	