



Notes:

sez. 7 | q. parziale 40.87 m | q. progetto 186.94 m

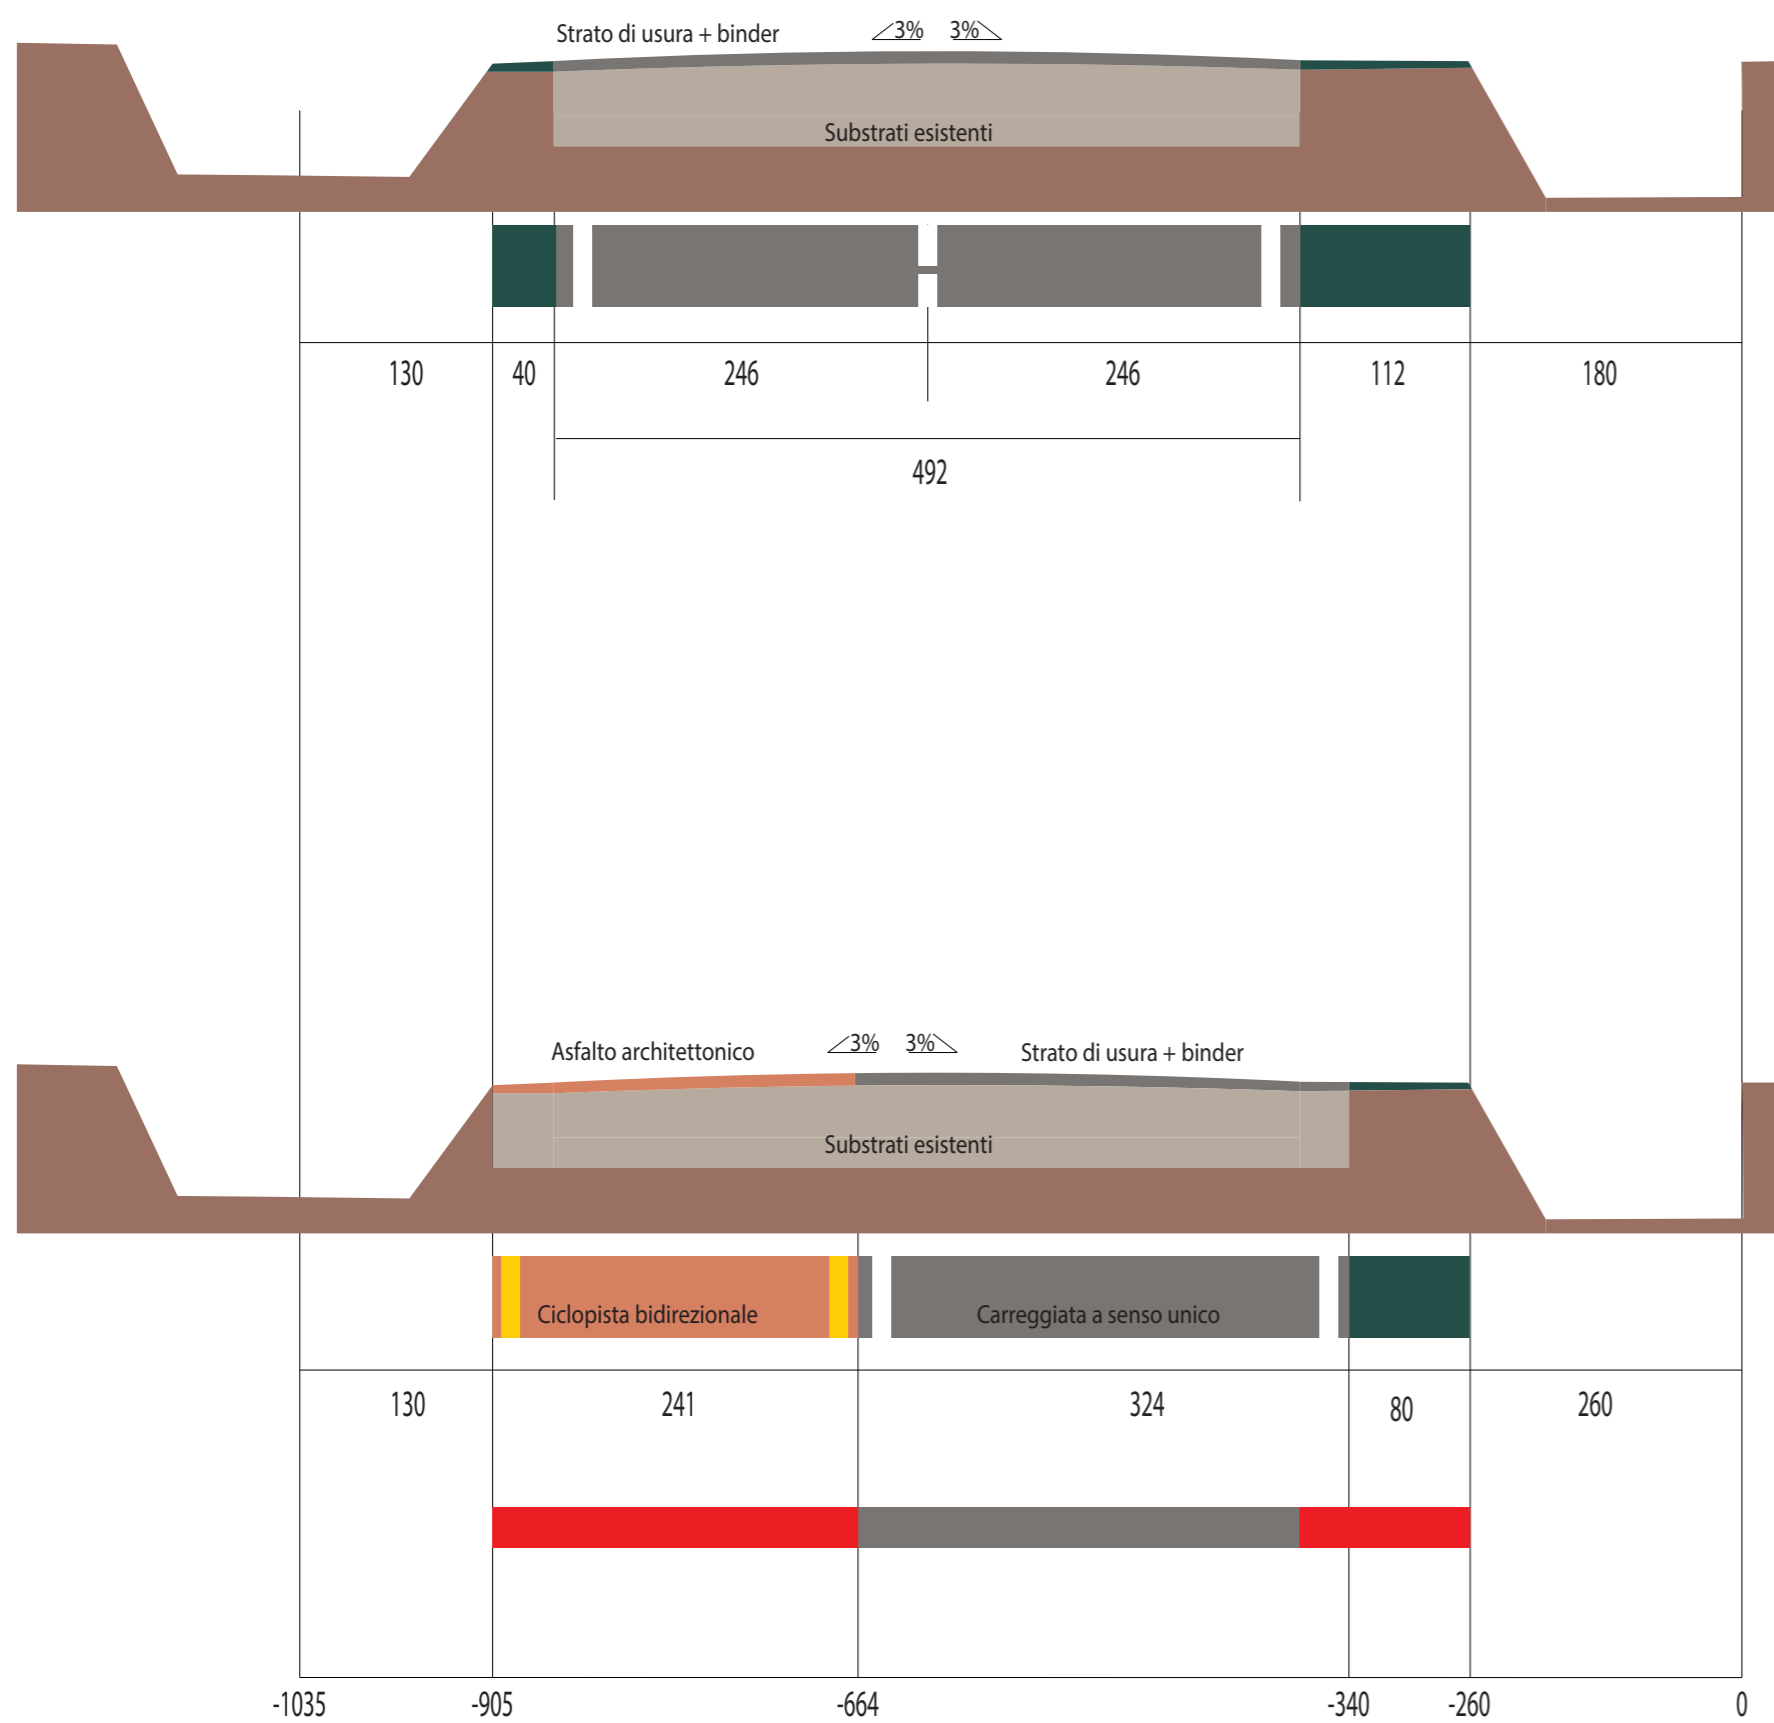

sez. 8 | q. parziale 22.94 m | q. progetto 209.88 m

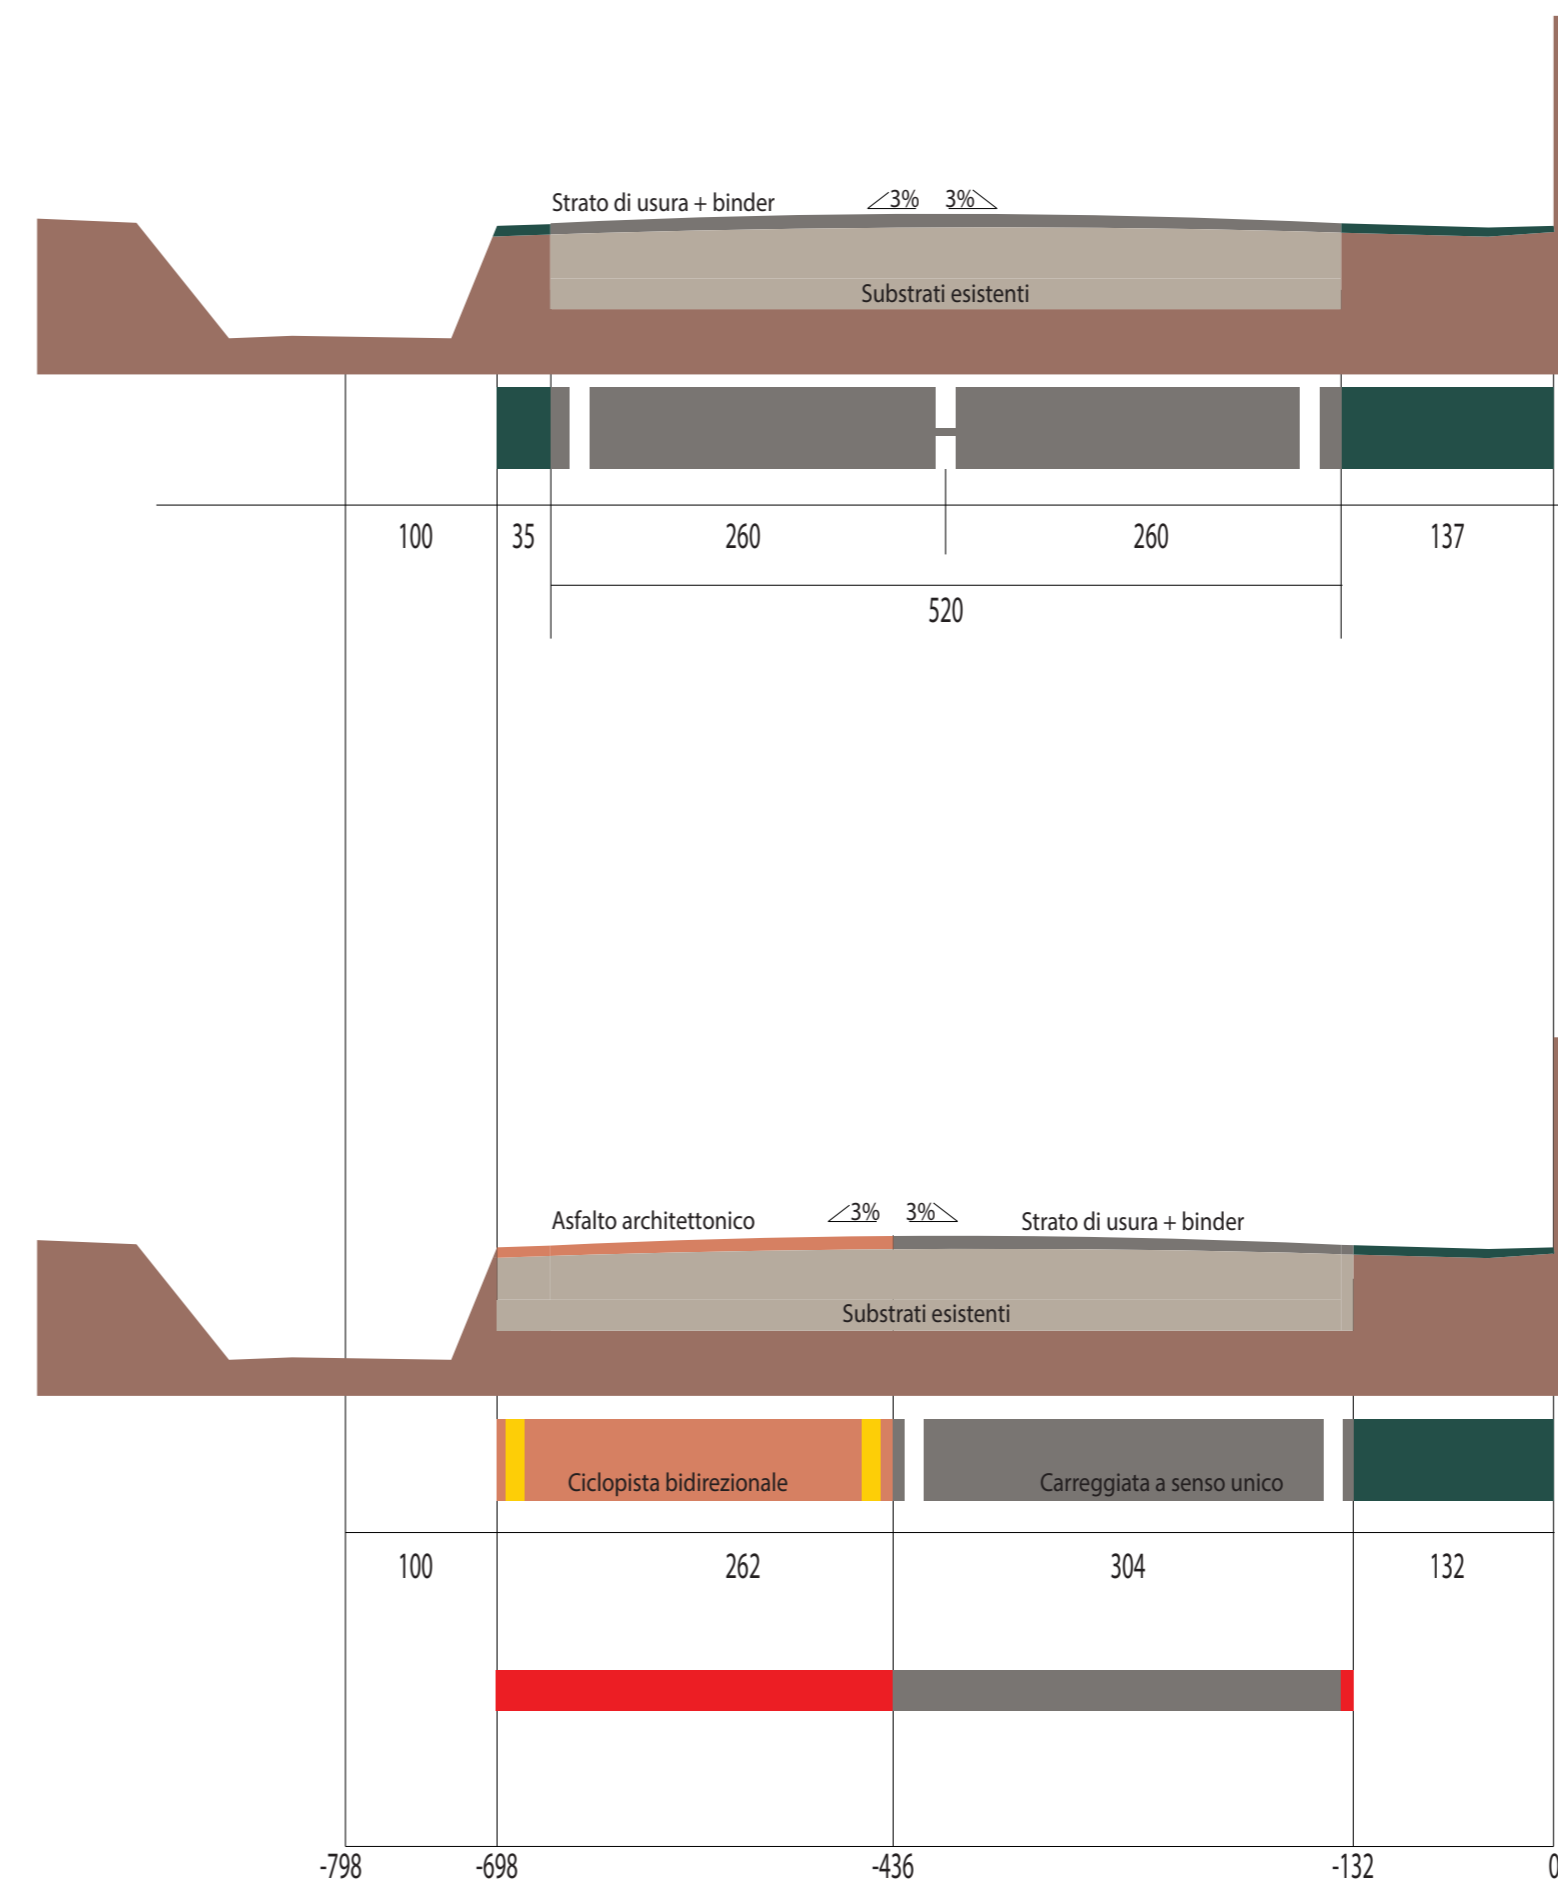

1	VARIANTE PROGETTO DEFINITIVO	D	2016.04.12
REV:	DESCRIPTION:	BY:	DATE:
STATUS: VARIANTE PROGETTO DEFINITIVO			

Approvazione Variante al progetto definitivo \* REALIZZAZIONE DI PISTA CICLOPEDONALE DENOMINATA FRANCIGENA GREENWAY LUNGO IL PERCORSO STORICO DELLA FRANCIGENA NEI COMUNI DI LUCCA E CAPANNORI.

CLIENT:  
**Comune di Capannori** Geom. Sergio Del Barga (RUP)  
**Comune di Lucca**  
 Regione Toscana

ARCHITECT:  
 Damiano Iacopetti & Andrea Provenzoli  
 Massimiliano Angeli  
 Riccardo Del Bianco  
 Michael Bertolucci

SITE:  
 Comune Capannori  
 Comune Lucca

TITLE:  
 SEZIONI 7 - 8

SCALE AT A2: 1:50	DATE: 2014.10.01	DRAWN: 116	CHECKED:
PROJECT NO: 2014.10.01	DRAWING NO: 2014.10.01.VAR.01	REVISION:	