


Notes:

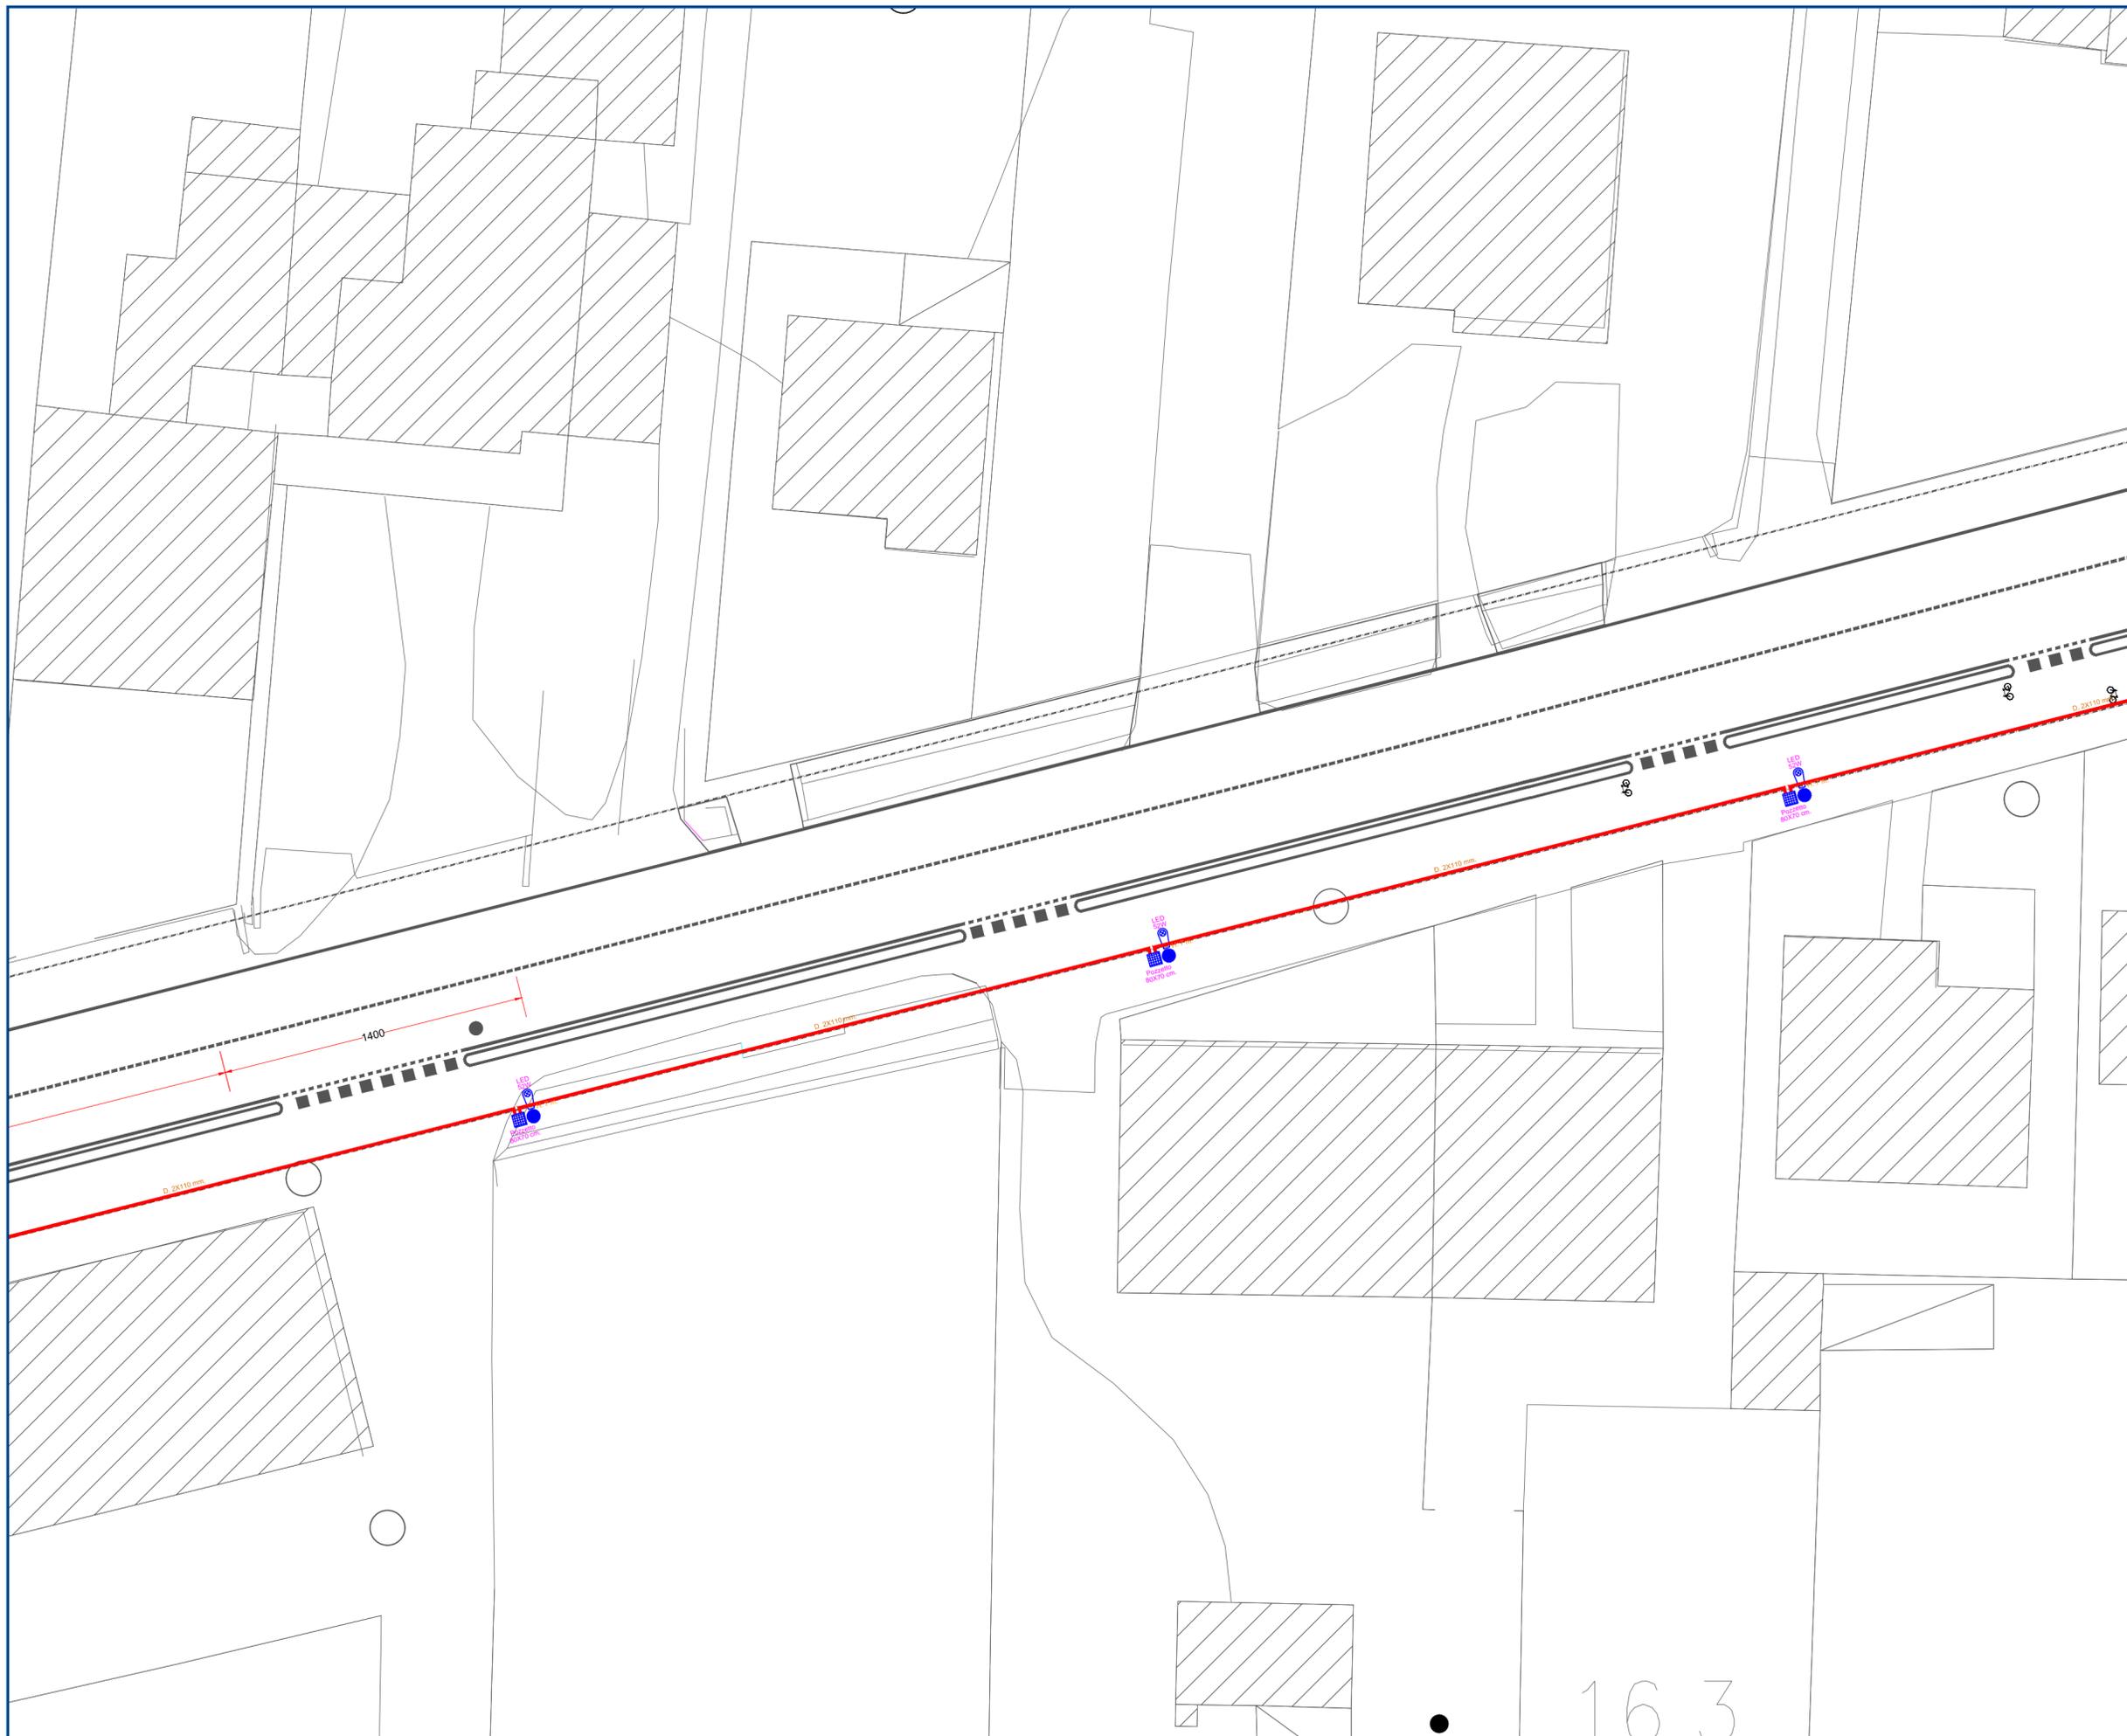

- Quadro elettrico
- Armatura stradale equipaggiata con lampade LED
- Polo tipo conico curvo in acciaio zincato
- Pozzetto in cemento con chiusino in ghisa
- Fornitura elettrica
- Distribuzione principale energia realizzata in tubazione PVC doppia parete posata in terreno vegetale con cavi uni/multipolari isolati in EPR

| | | | |
|---|------------------------------|---|------------|
| 1 | VARIANTE PROGETTO DEFINITIVO | D | 2016.04.12 |
|---|------------------------------|---|------------|

| | | | |
|--------------------------------------|--------------|-----|-------|
| REV: | DESCRIPTION: | BY: | DATE: |
| STATUS: VARIANTE PROGETTO DEFINITIVO | | | |

Approvazione Variante al progetto definitivo " REALIZZAZIONE DI PISTA CICLOPEDONALE DENOMINATA FRANCIGENA GREENWAY LUNGO IL PERCORSO STORICO DELLA FRANCIGENA NEI COMUNI DI LUCCA E CAPANNORI.

CLIENT:
 Comune di Capannori Geom. Sergio Del Barga (RUP)
 Comune di Lucca
 Regione Toscana

ARCHITECT:
 Damiano Iacopetti & Andrea Provenzali
 Massimiliano Angeli
 Riccardo Del Bianco
 Michael Bertolucci

SITE:
 Comune Capannori
 Comune Lucca

TITLE:
 PUBBLICA ILLUMINAZIONE

| | | | |
|---------------------------|----------------------------------|---------------------|----------|
| SCALE AT A2: 1:200 | DATE: 2014.10.01 | DRAWN: 118 - C10 | CHECKED: |
| PROJECT NO: 2014.10.01 | DRAWING NO: 2014.10.01.VAR.01 | REVISION: | |

16.3