


Notes:

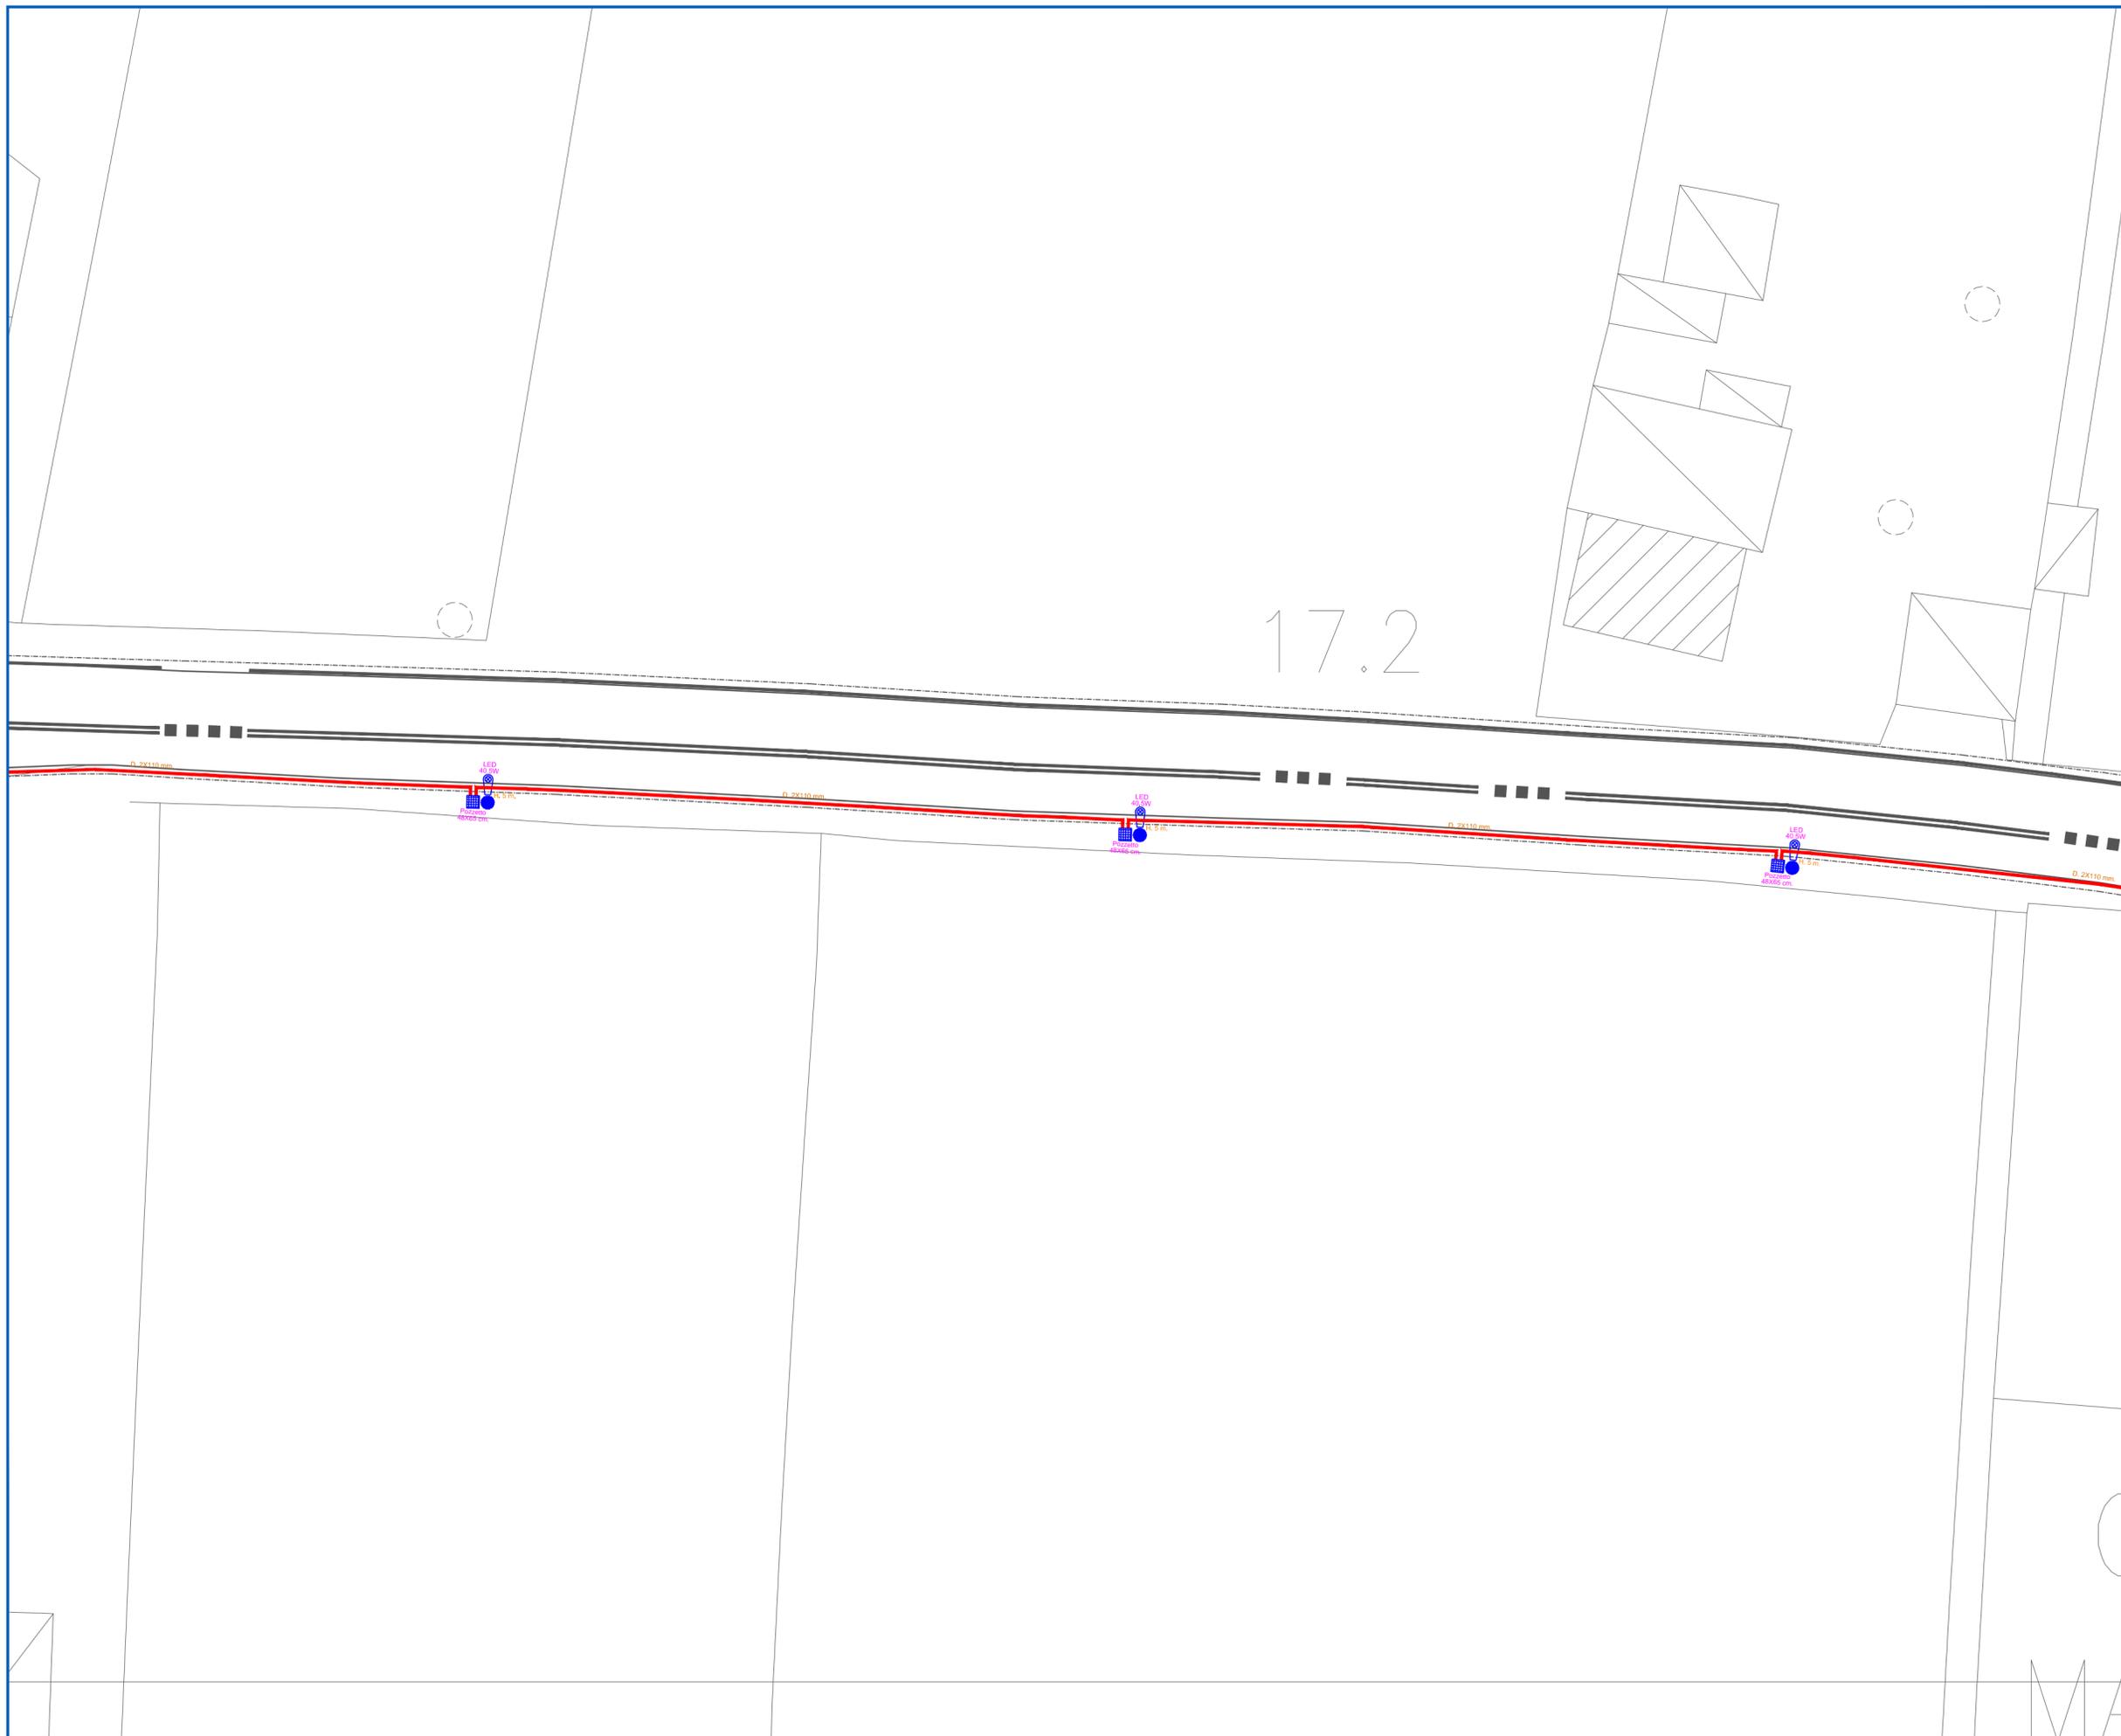

-  Quadro elettrico
-  Armatura stradale equipaggiata con lampade LED
-  Palo tipo conico curvo in acciaio zincato
-  Pozzetto in cemento con chiusino in ghisa
-  Fornitura elettrica
-  Distribuzione principale energia realizzata in tubazione PVC doppia parete posata in terreno vegetale con cavi uni/multipolari isolati in EPR

1	VARIANTE PROGETTO DEFINITIVO	D	2016.04.12
REV:	DESCRIPTION:	BY:	DATE:
STATUS: VARIANTE PROGETTO DEFINITIVO			

Approvazione Variante al progetto definitivo " REALIZZAZIONE DI PISTA CICLOPEDONALE DENOMINATA FRANCIGENA GREENWAY LUNGO IL PERCORSO STORICO DELLA FRANCIGENA NEI COMUNI DI LUCCA E CAPANNORI.

CLIENT:
 Comune di Capannori Geom. Sergio Del Barga (RUP)
 Comune di Lucca
 Regione Toscana

ARCHITECT:
 Damiano Iacopetti & Andrea Provenzani
 Massimiliano Angeli
 Riccardo Del Bianco
 Michael Bertalucci

SITE:
 Comune Capannori
 Comune Lucca

TITLE:
 PUBBLICA ILLUMINAZIONE

SCALE AT A2: 1:200	DATE: 2014.10.01	DRAWN: 118 L10	CHECKED:
PROJECT NO: 2014.10.01	DRAWING NO: 2014.10.01.VAR.01	REVISION:	