


Notes:

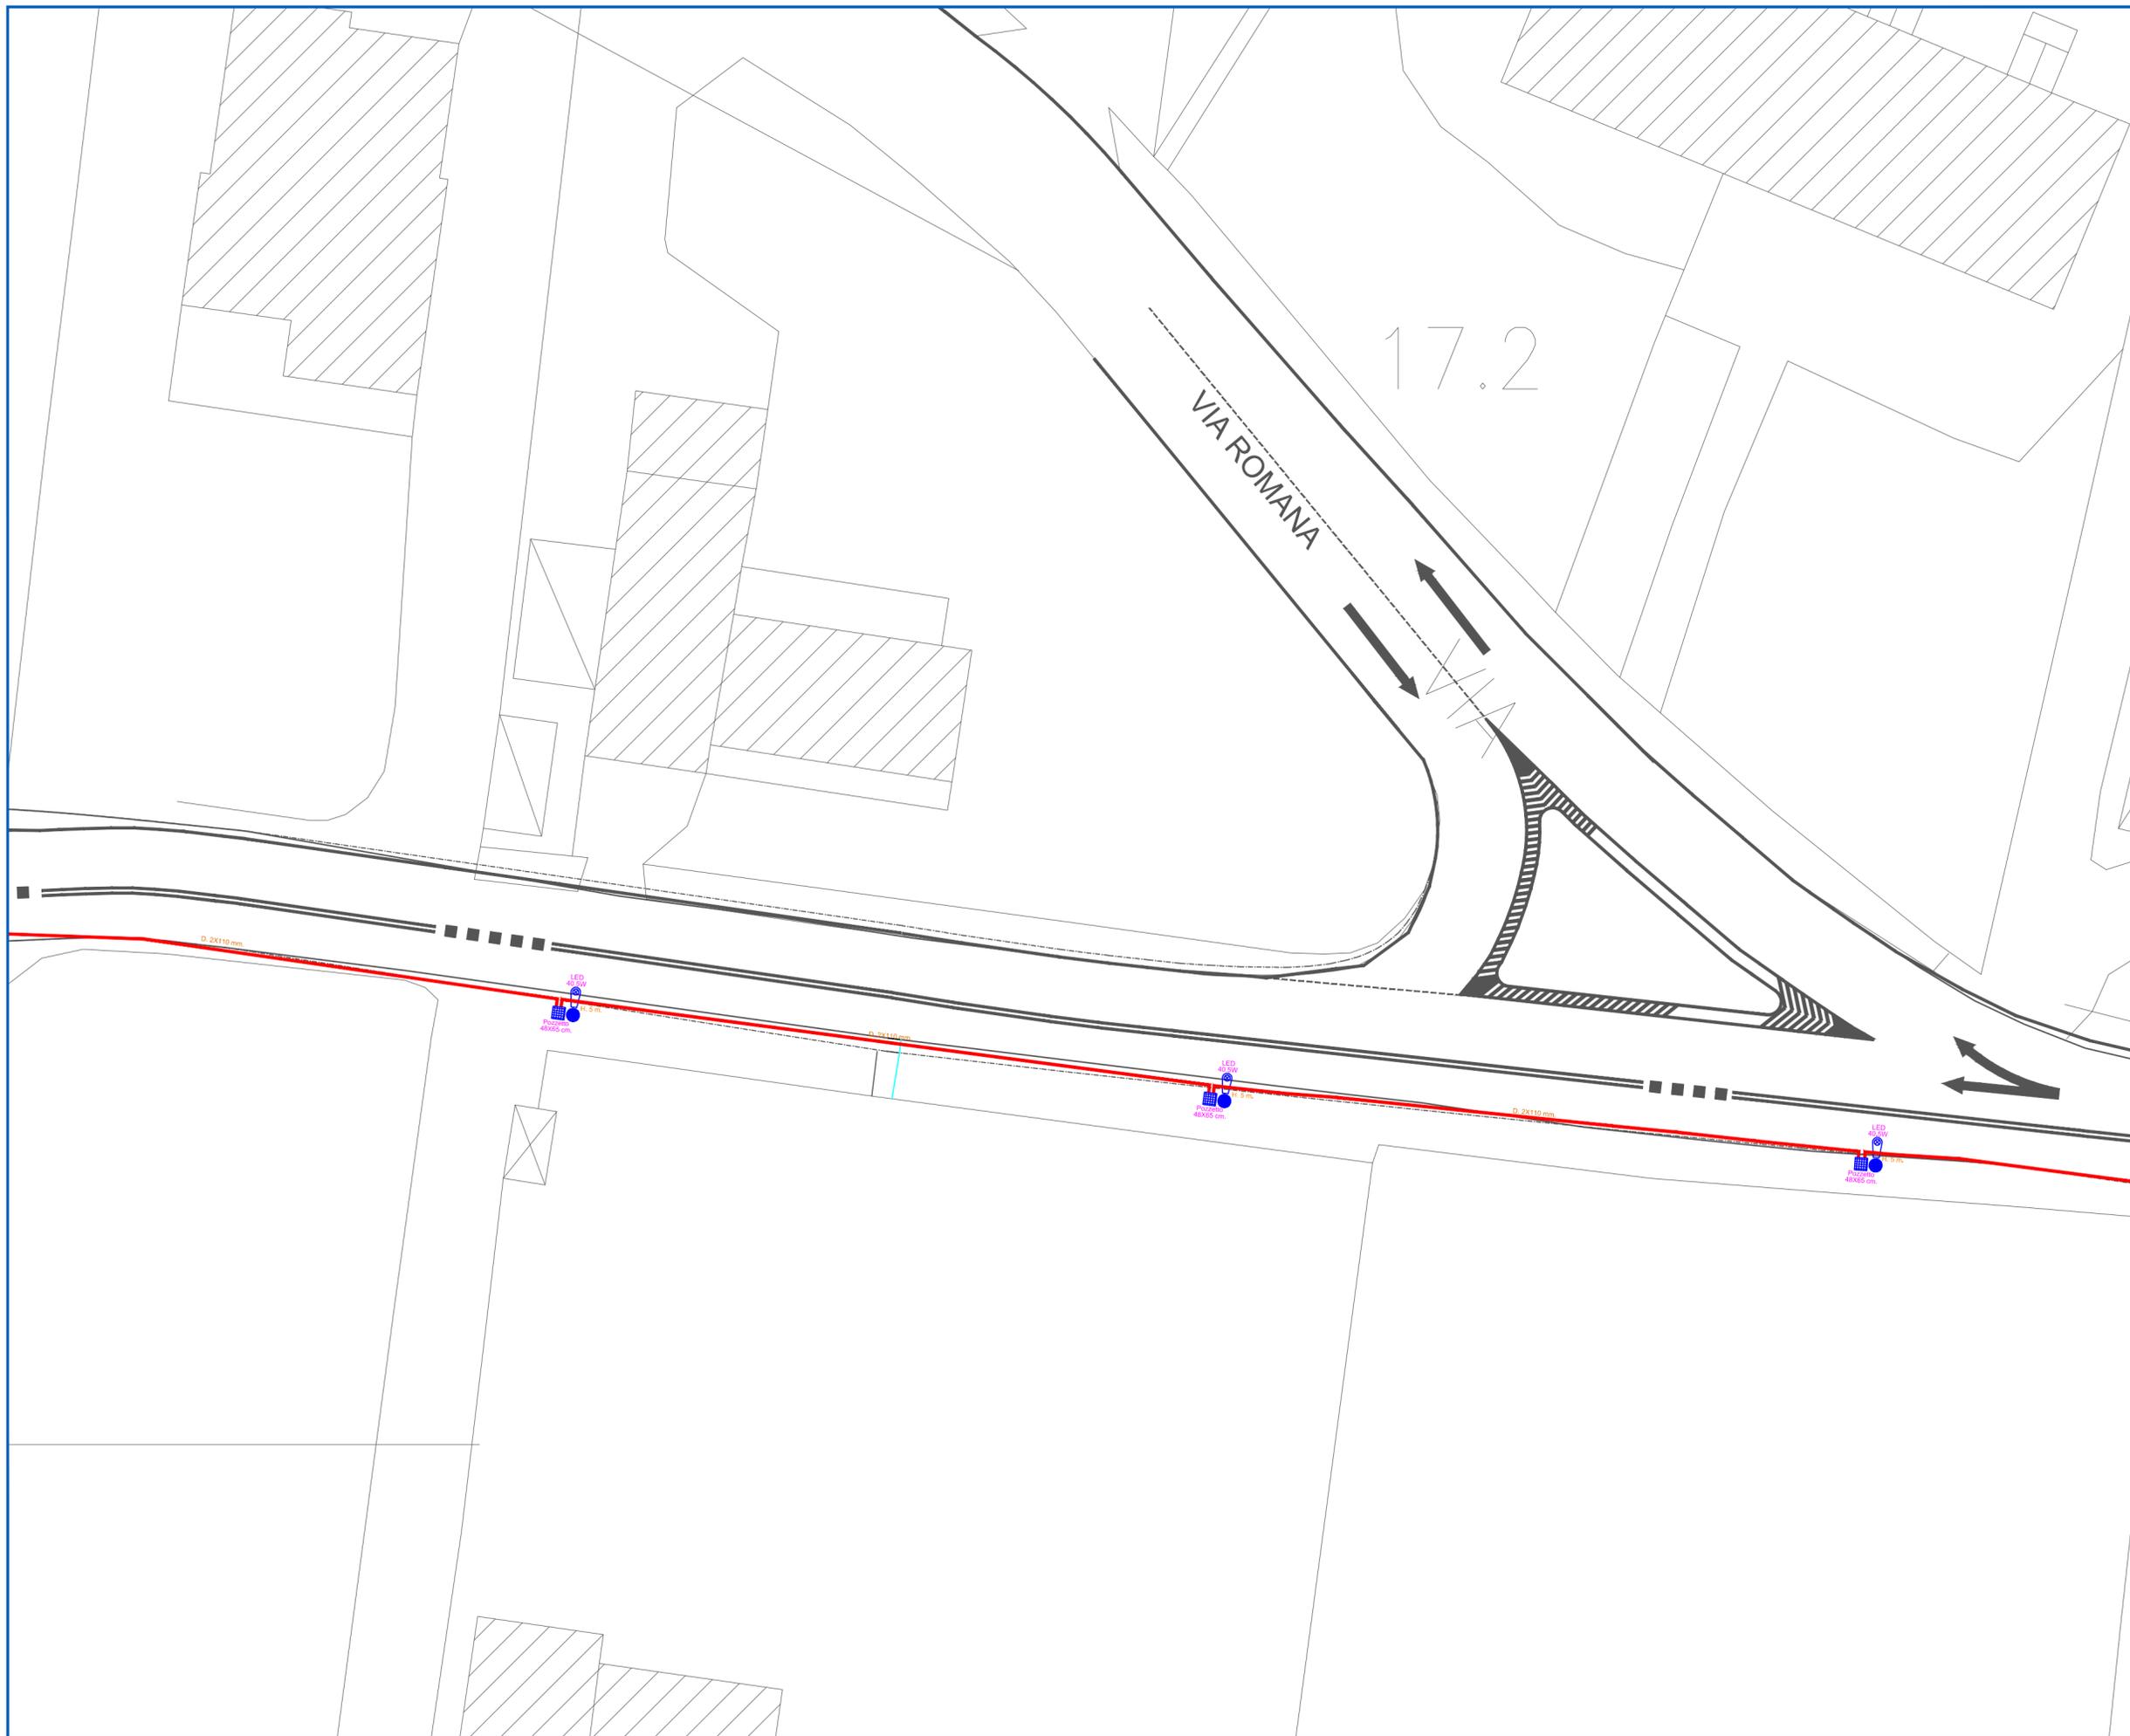

- Quadro elettrico
- Armatura stradale equipaggiata con lampade LED
- Palo tipo conico curvo in acciaio zincato
- Pozzetto in cemento con chiusura in ghisa
- Fornitura elettrica
- Distribuzione principale energia realizzata in tubazione PVC doppia parete posata in terreno vegetale con cavi unimultipolari isolati in EPR

1	VARIANTE PROGETTO DEFINITIVO	D	2016.04.12
REV:	DESCRIPTION:	BY:	DATE:
STATUS: VARIANTE PROGETTO DEFINITIVO			

Approvazione Variante al progetto definitivo * REALIZZAZIONE DI PISTA CICLOPEDONALE DENOMINATA FRANCIGENA GREENWAY LUNGO IL PERCORSO STORICO DELLA FRANCIGENA NEI COMUNI DI LUCCA E CAPANNORI.

CLIENT:
Comune di Capannori Geom. Sergio Del Barga (RUP)
Comune di Lucca
Regione Toscana

ARCHITECT:
Damiano Iacopetti & Andrea Provenzali
Massimiliano Angeli
Riccardo Del Bianco
Michael Bertalucci

SITE:
Comune Capannori
Comune Lucca

TITLE:
PUBBLICA ILLUMINAZIONE

SCALE AT A2: 1:200	DATE: 2014.10.01	DRAWN: 118 L12	CHECKED:
PROJECT NO: 2014.10.01	DRAWING NO: 2014.10.01.VAR.01	REVISION:	