


### PIANTA PIANO TERRA


- Media Struttura di Vendita Lidl

- Superficie di Vendita Sv1 = 1230 mq
- Superficie accessoria Sa1 = 119,50 mq
- - - Servizi igienici clientela

- Aree a deposito
- Locali accessori:
  - Servizi ai dipendenti
  - Locale cassaforte
  - Locali tecnici

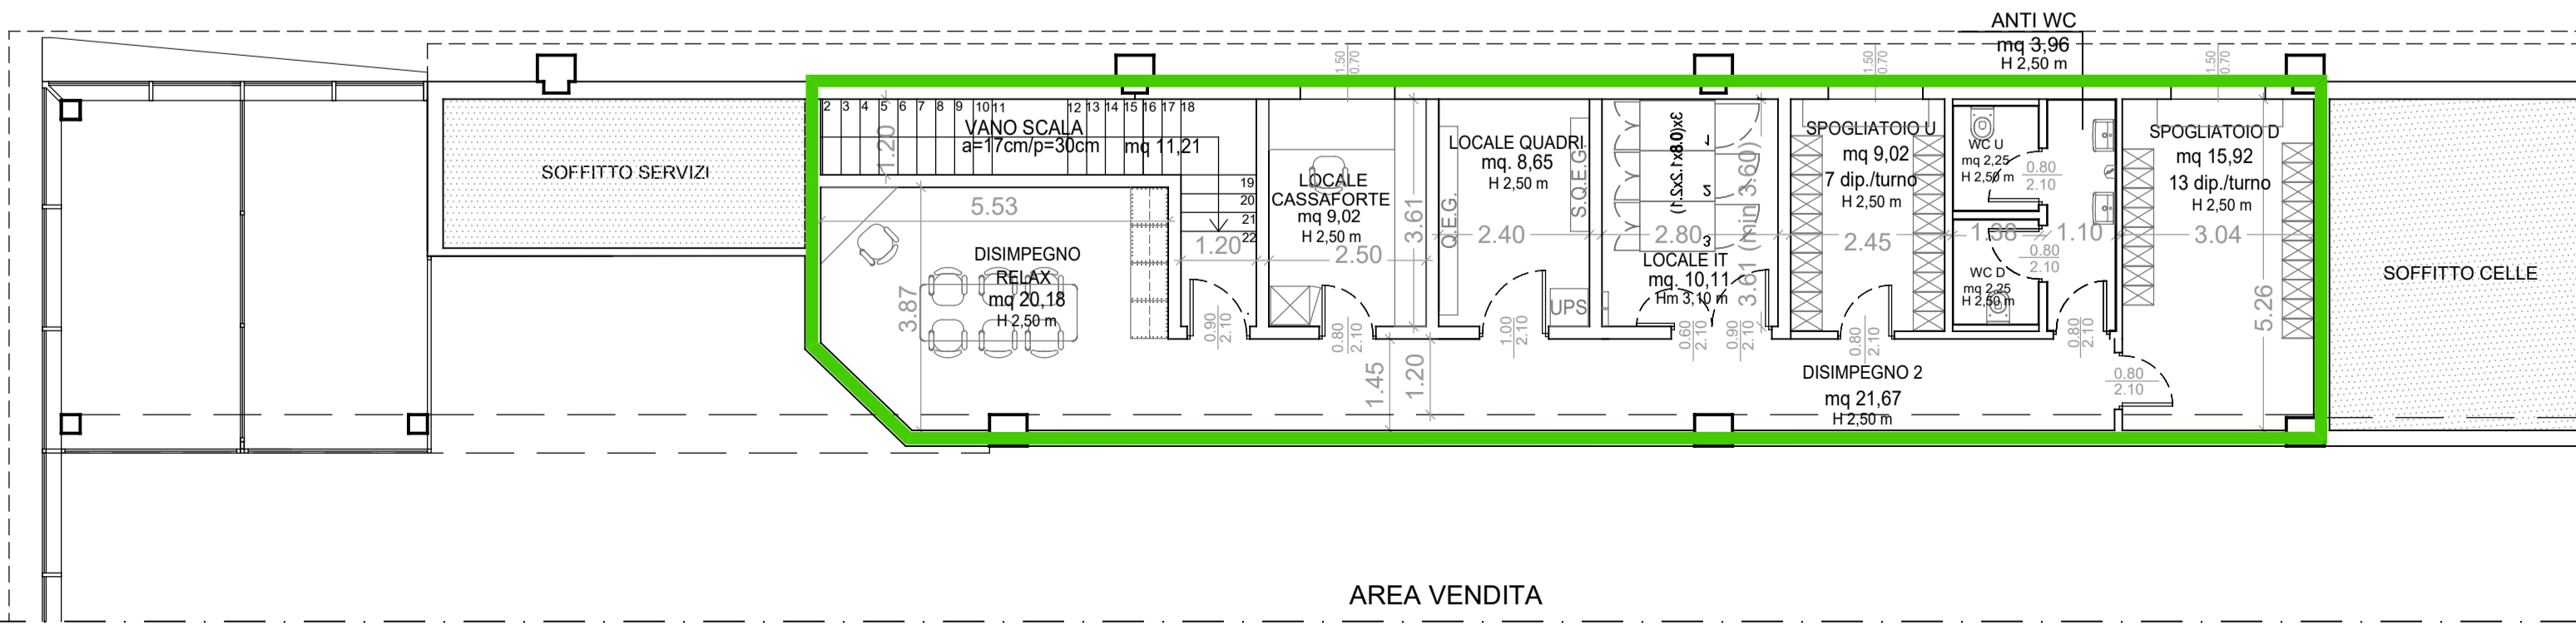

STRALCIO PLANIMETRICO PIANO PRIMO

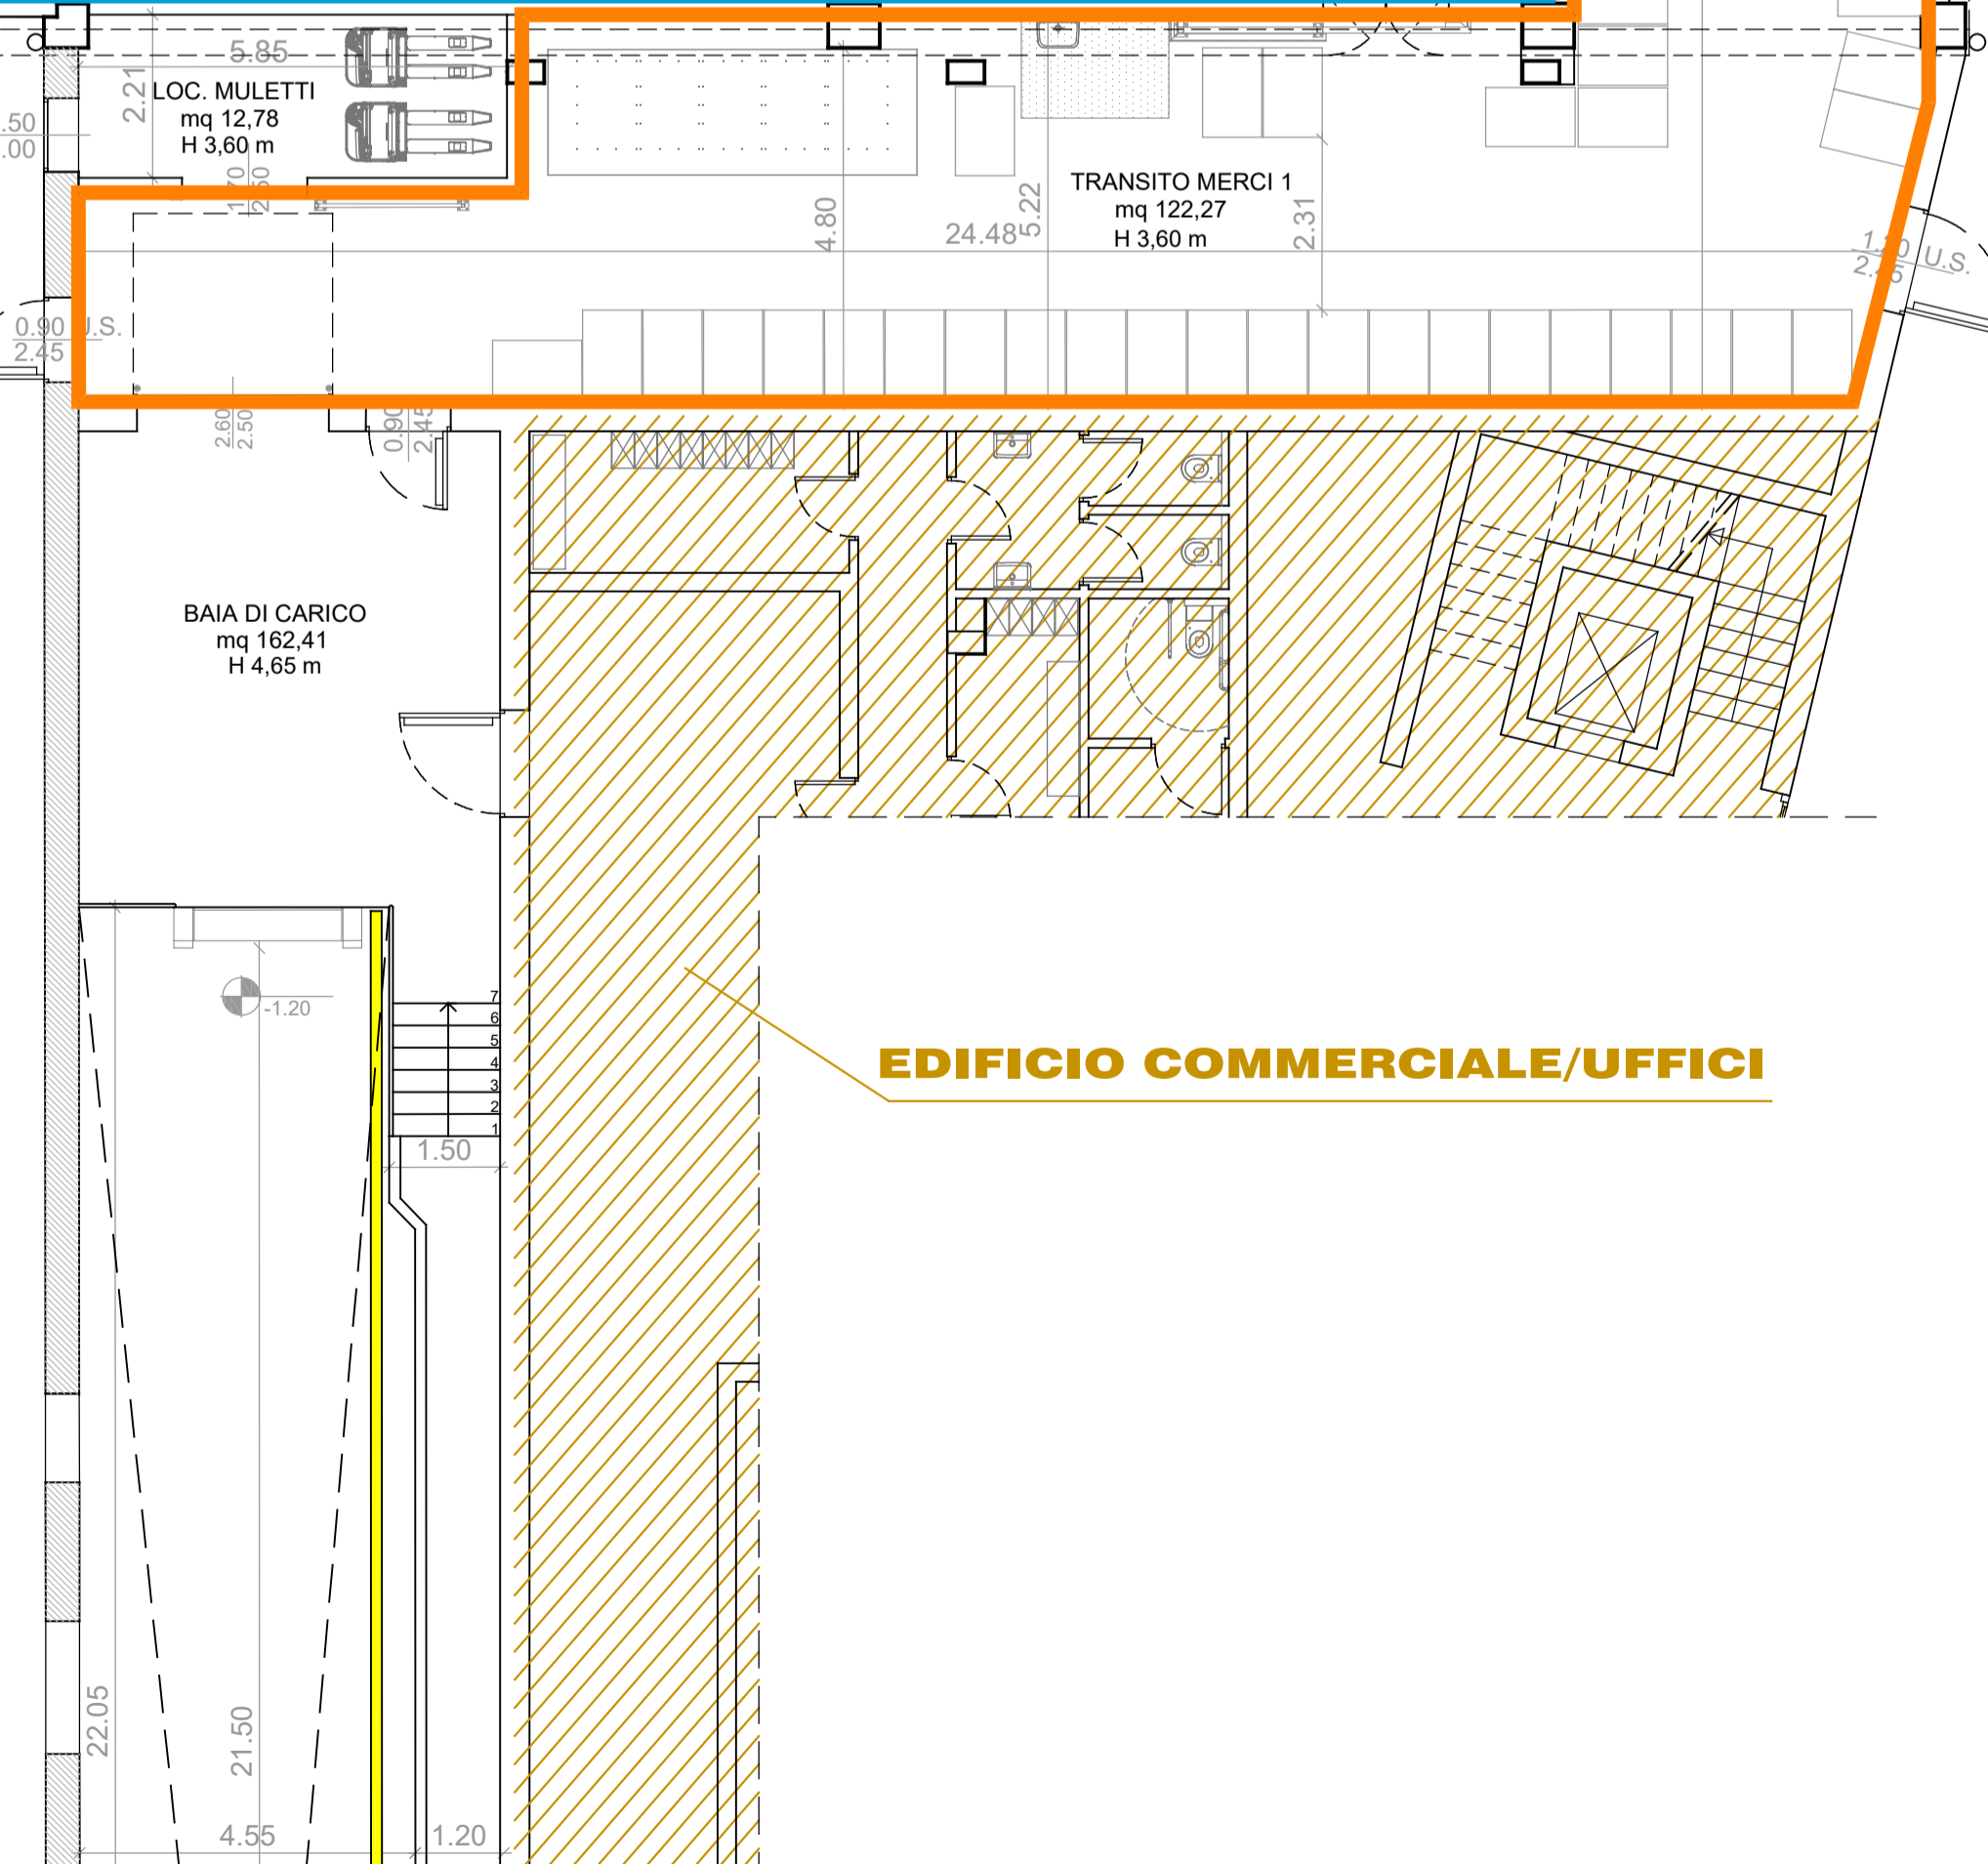

EDIFICIO COMMERCIALE/UFFICI

