
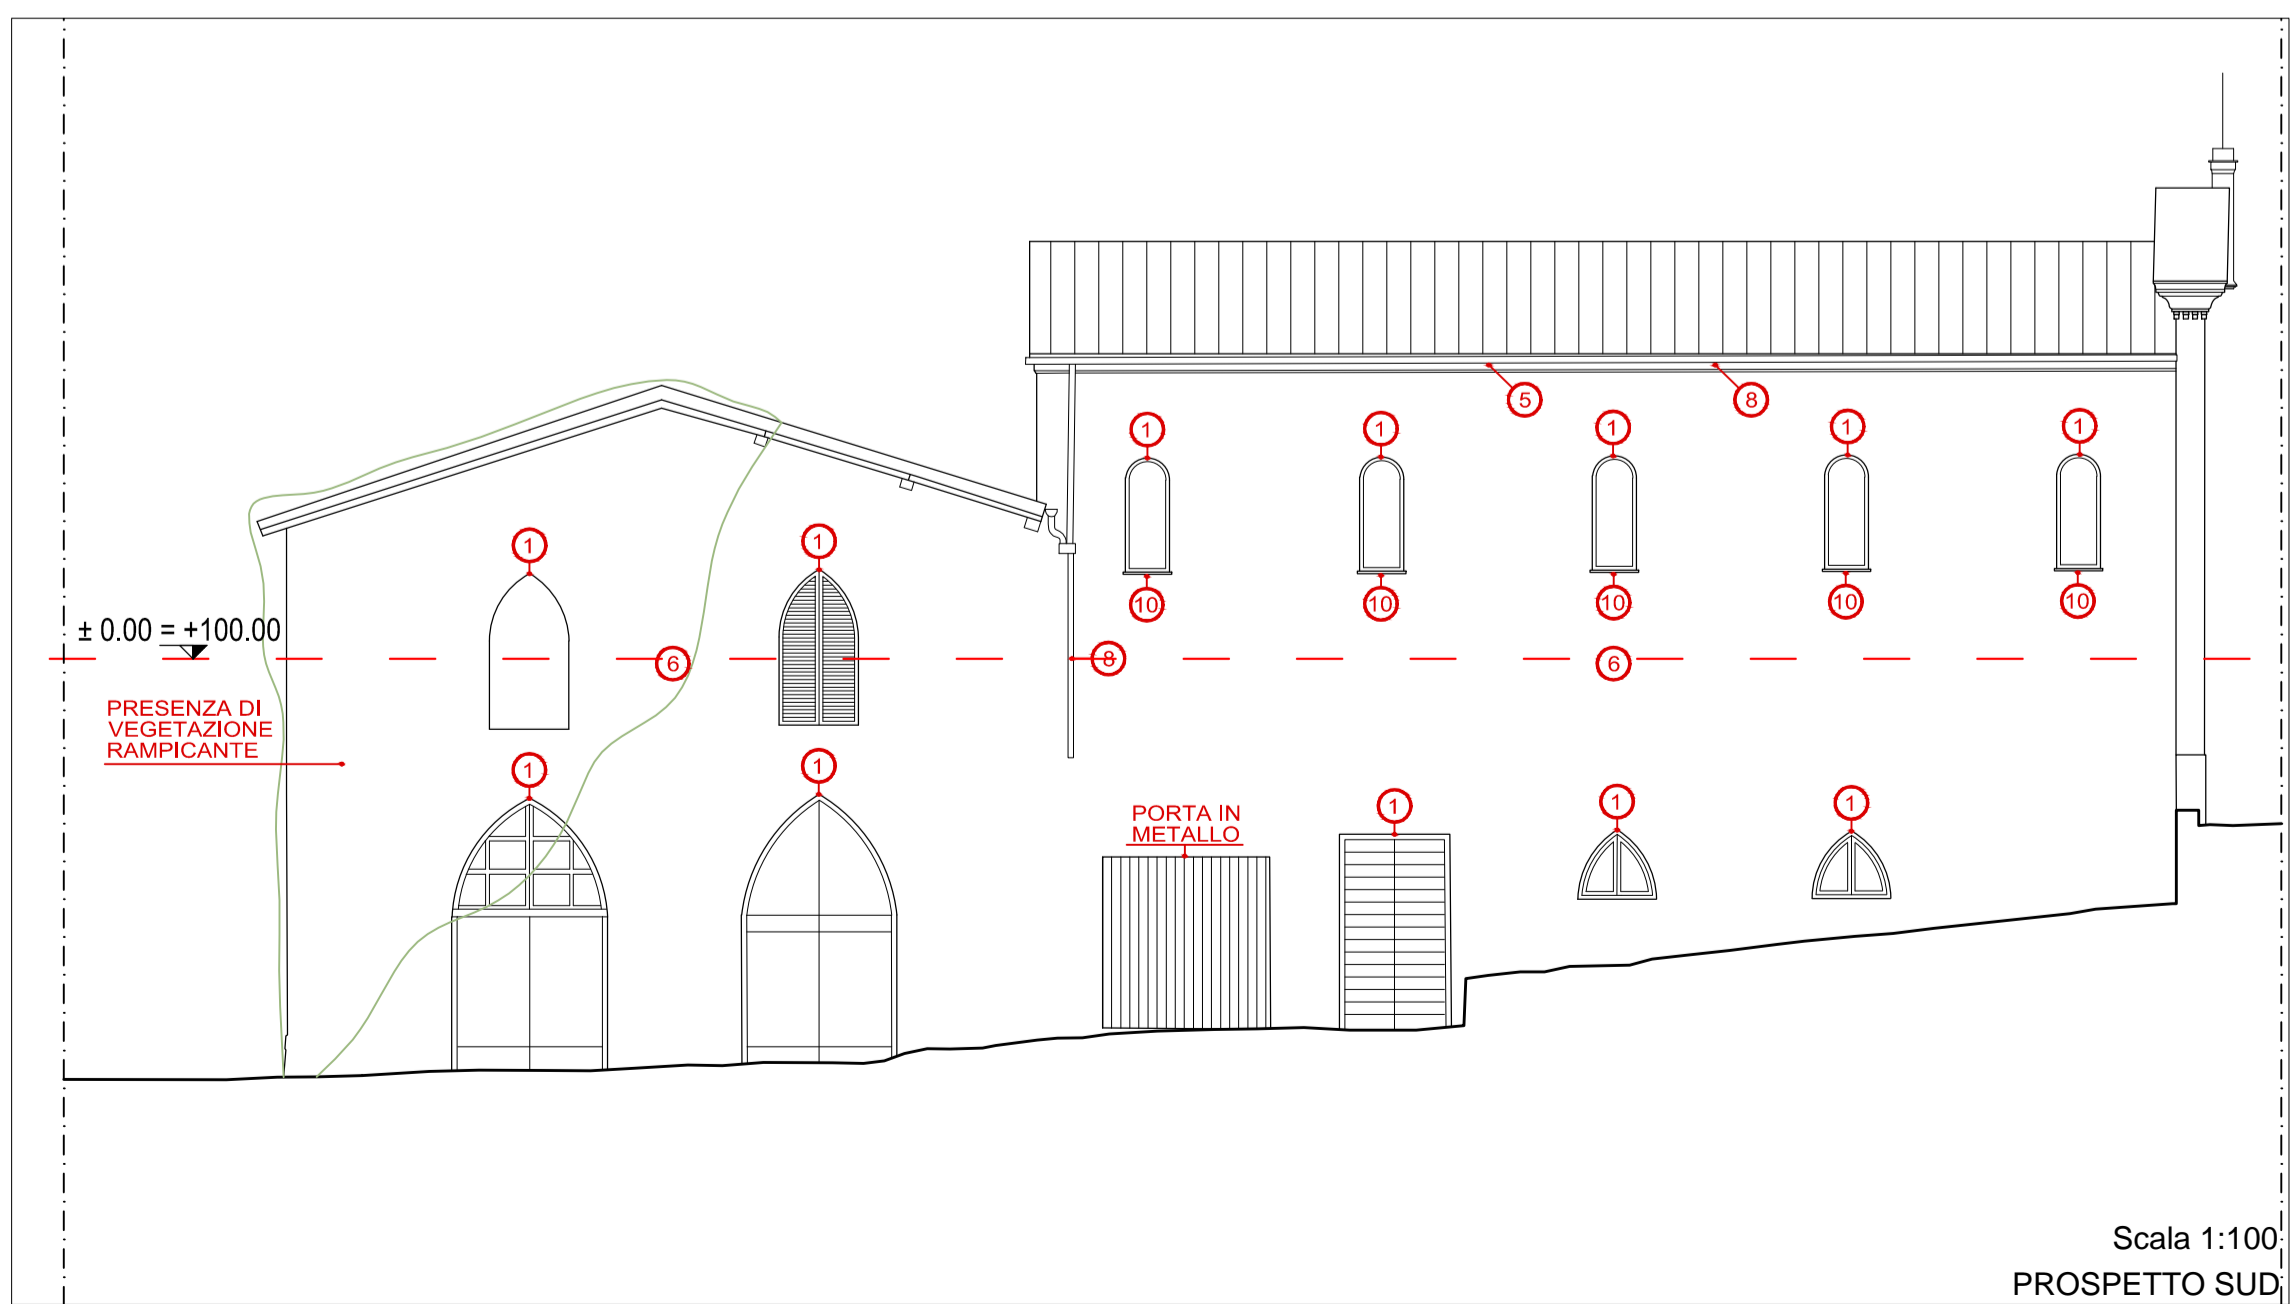
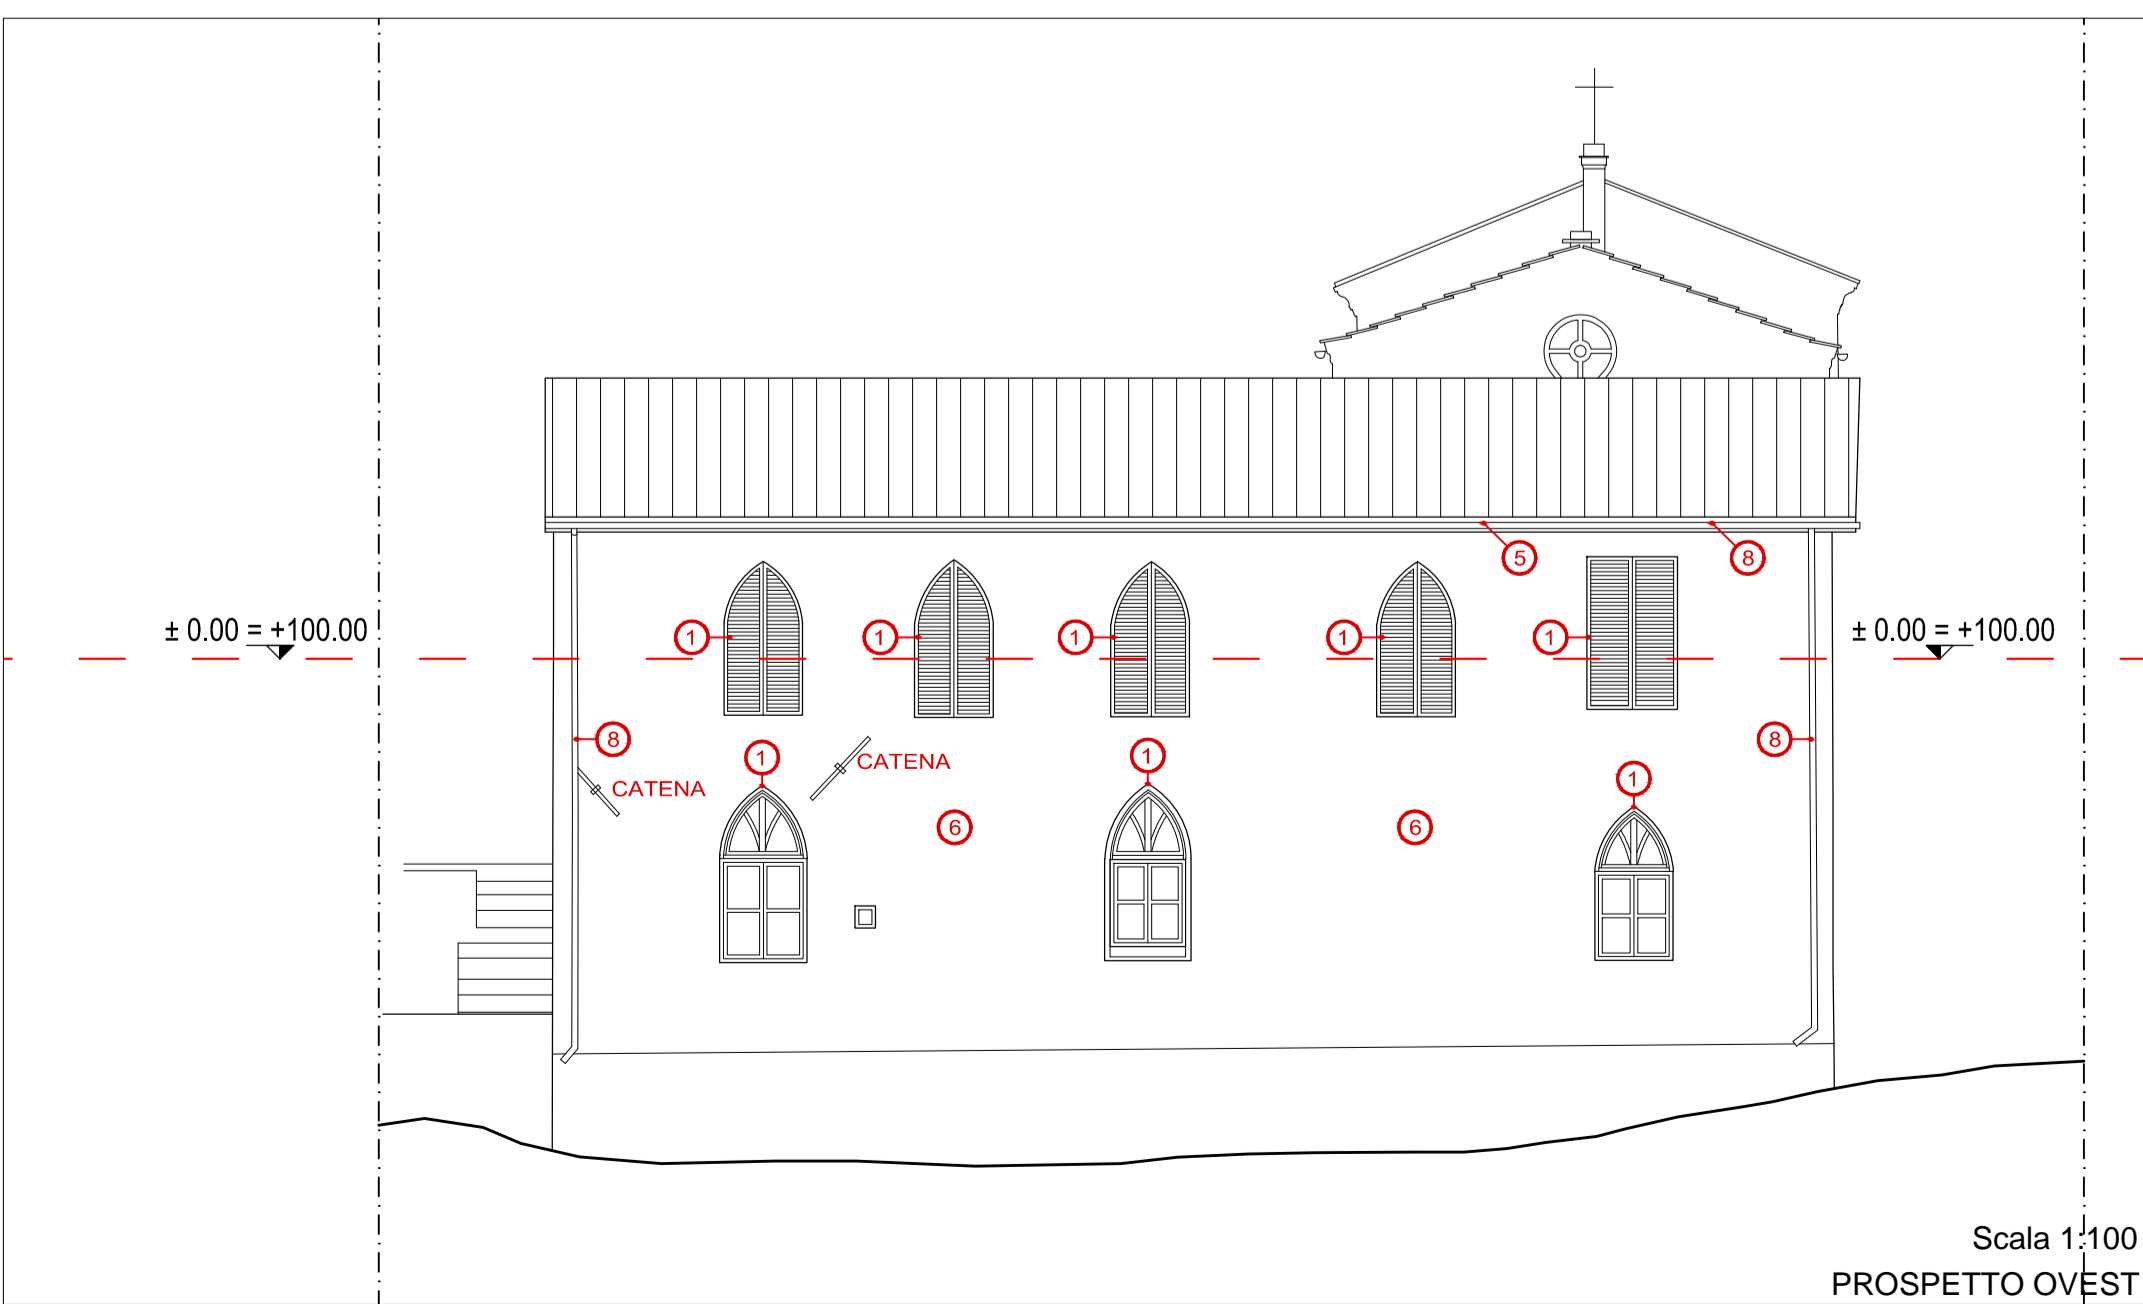
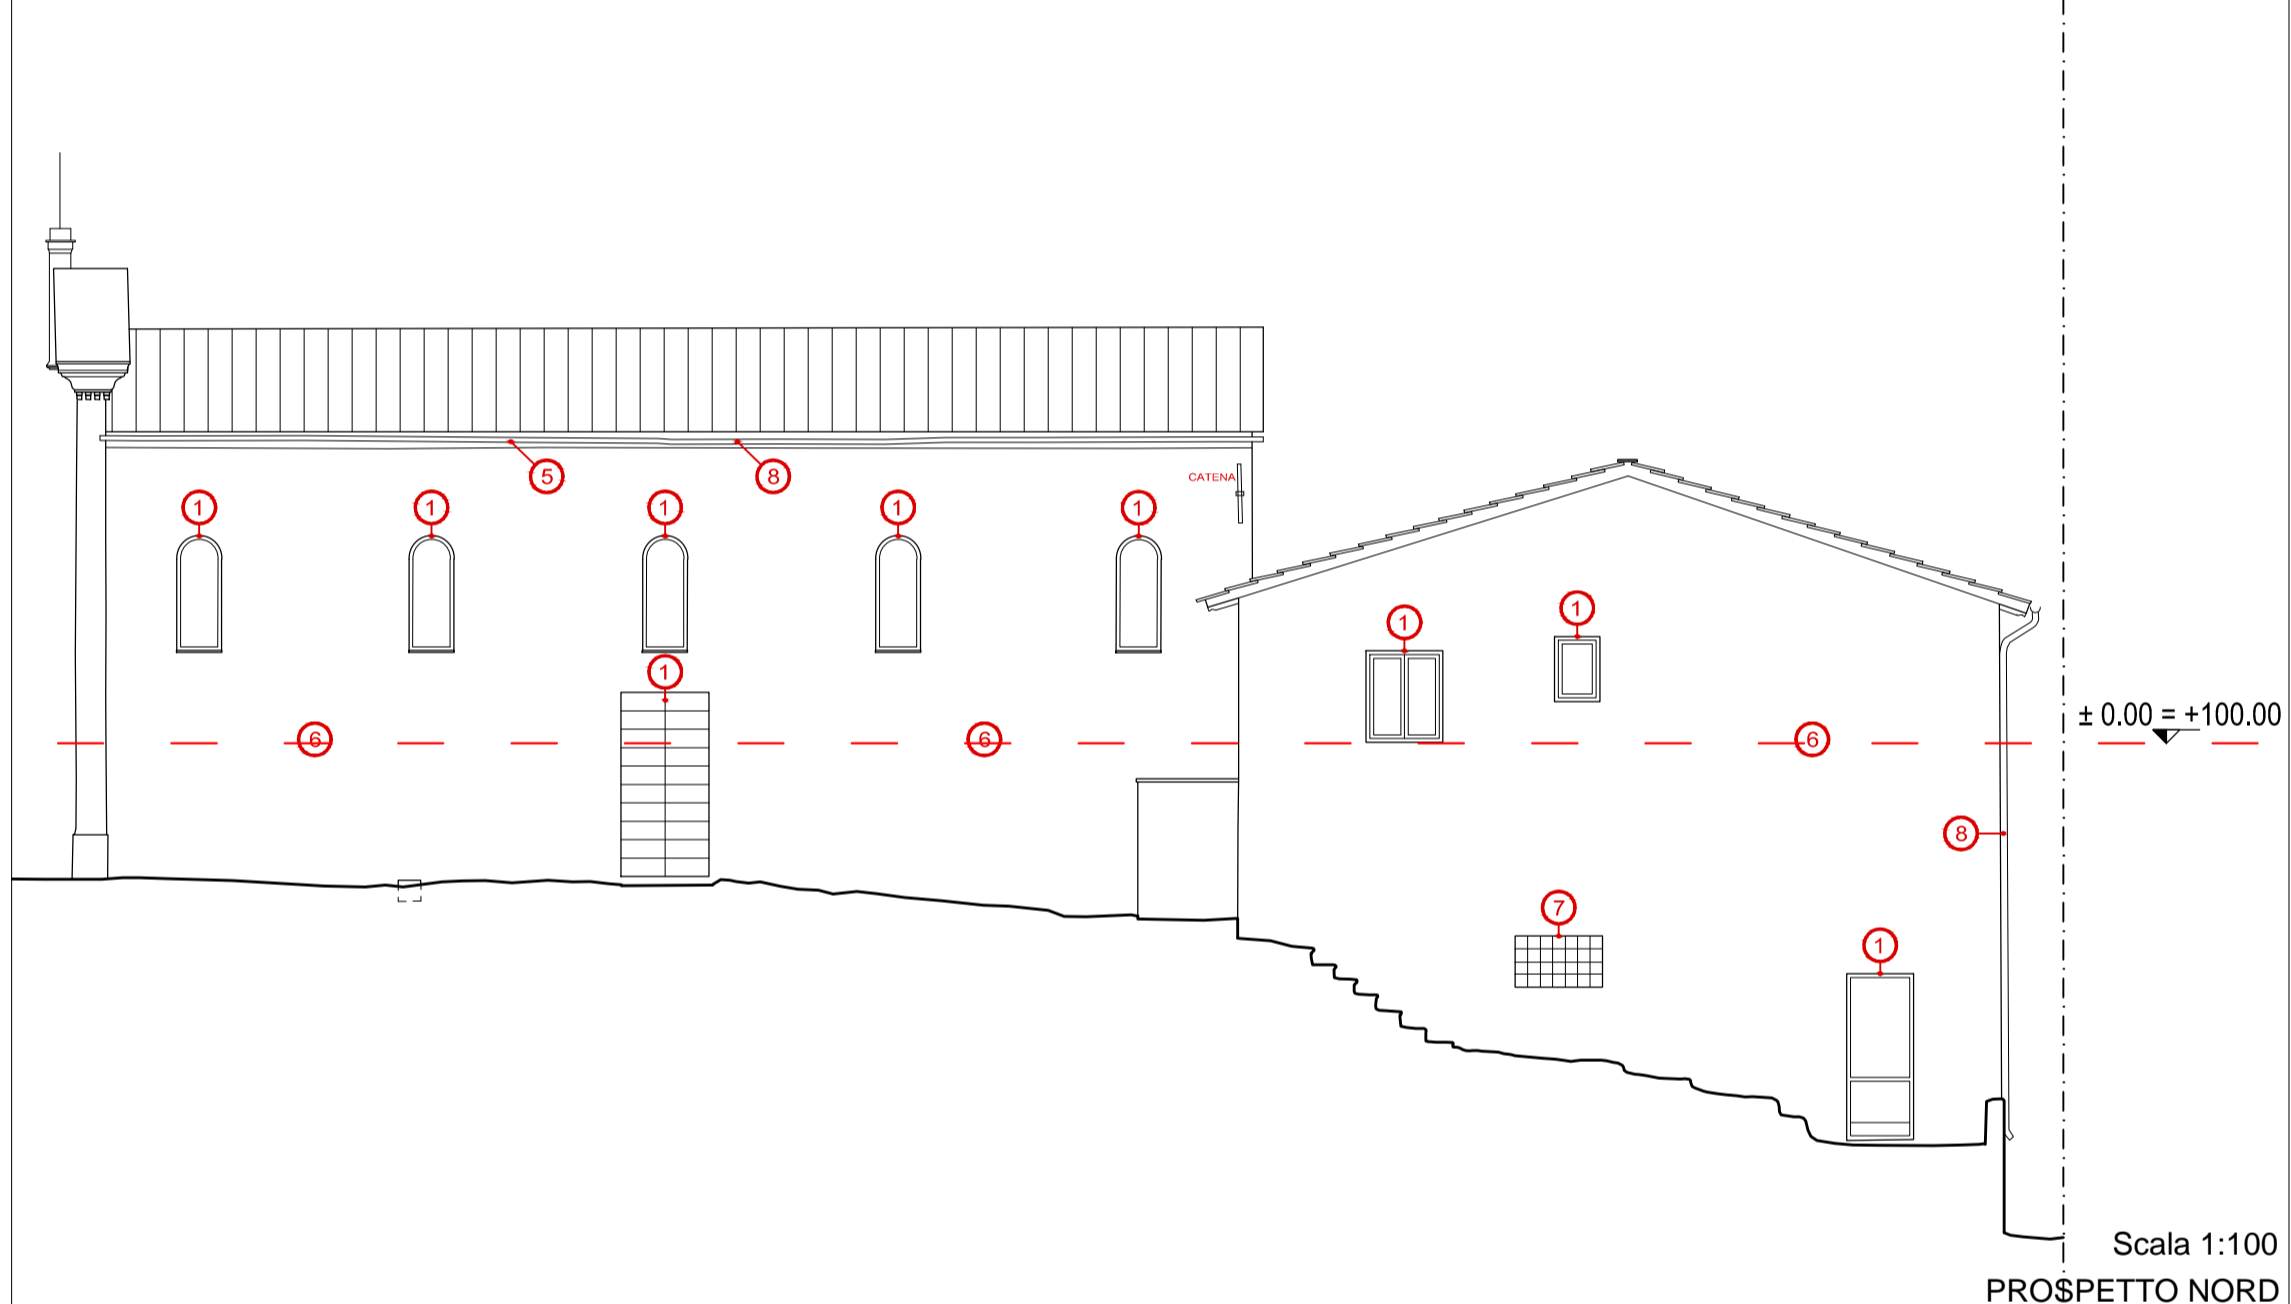
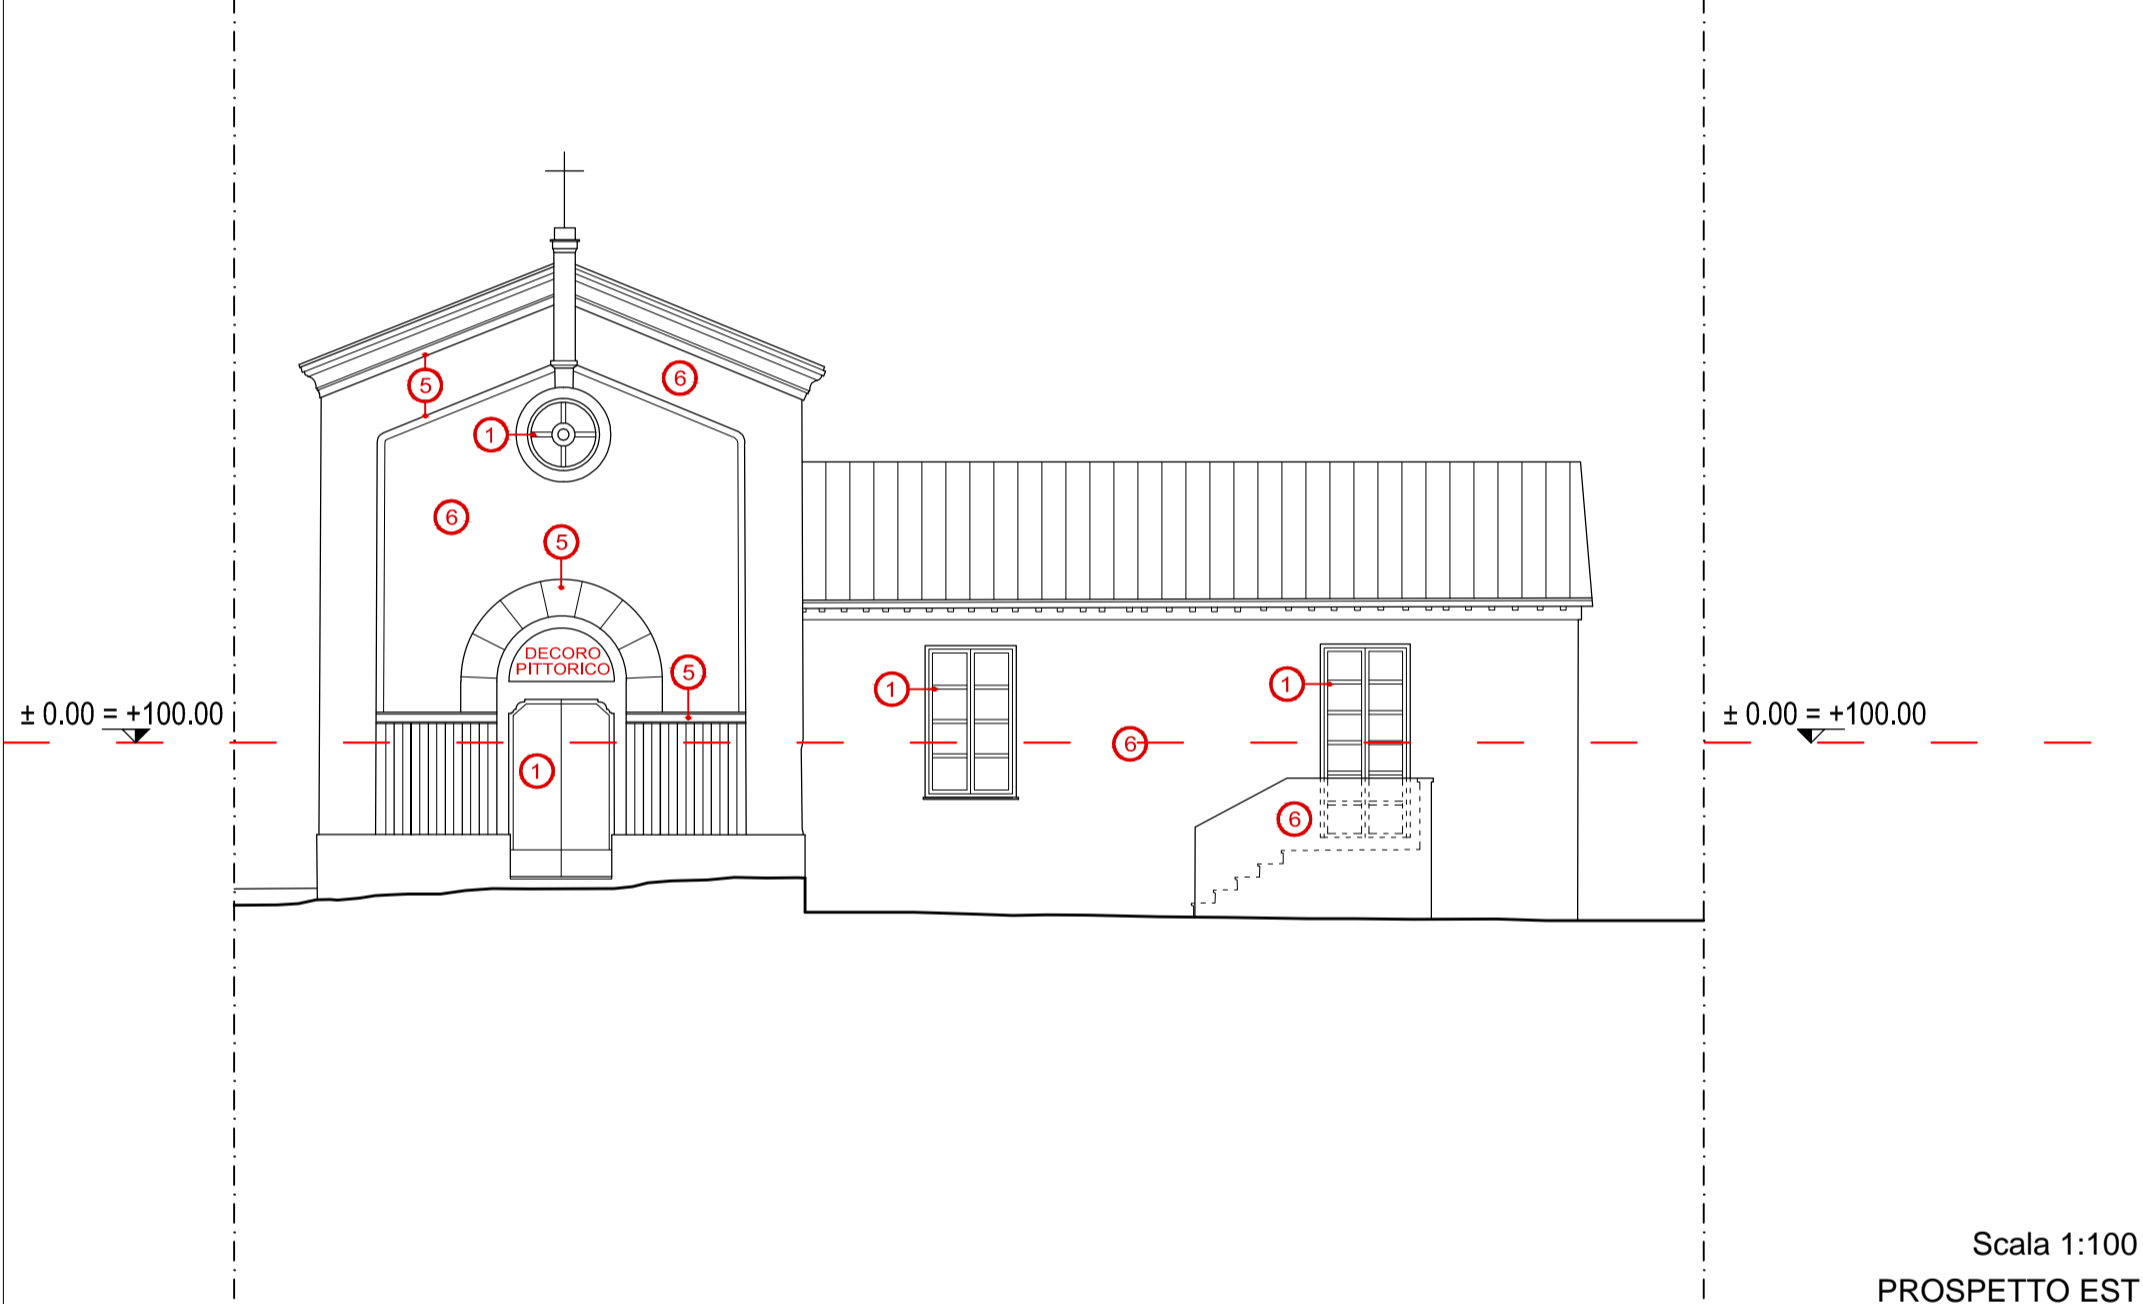
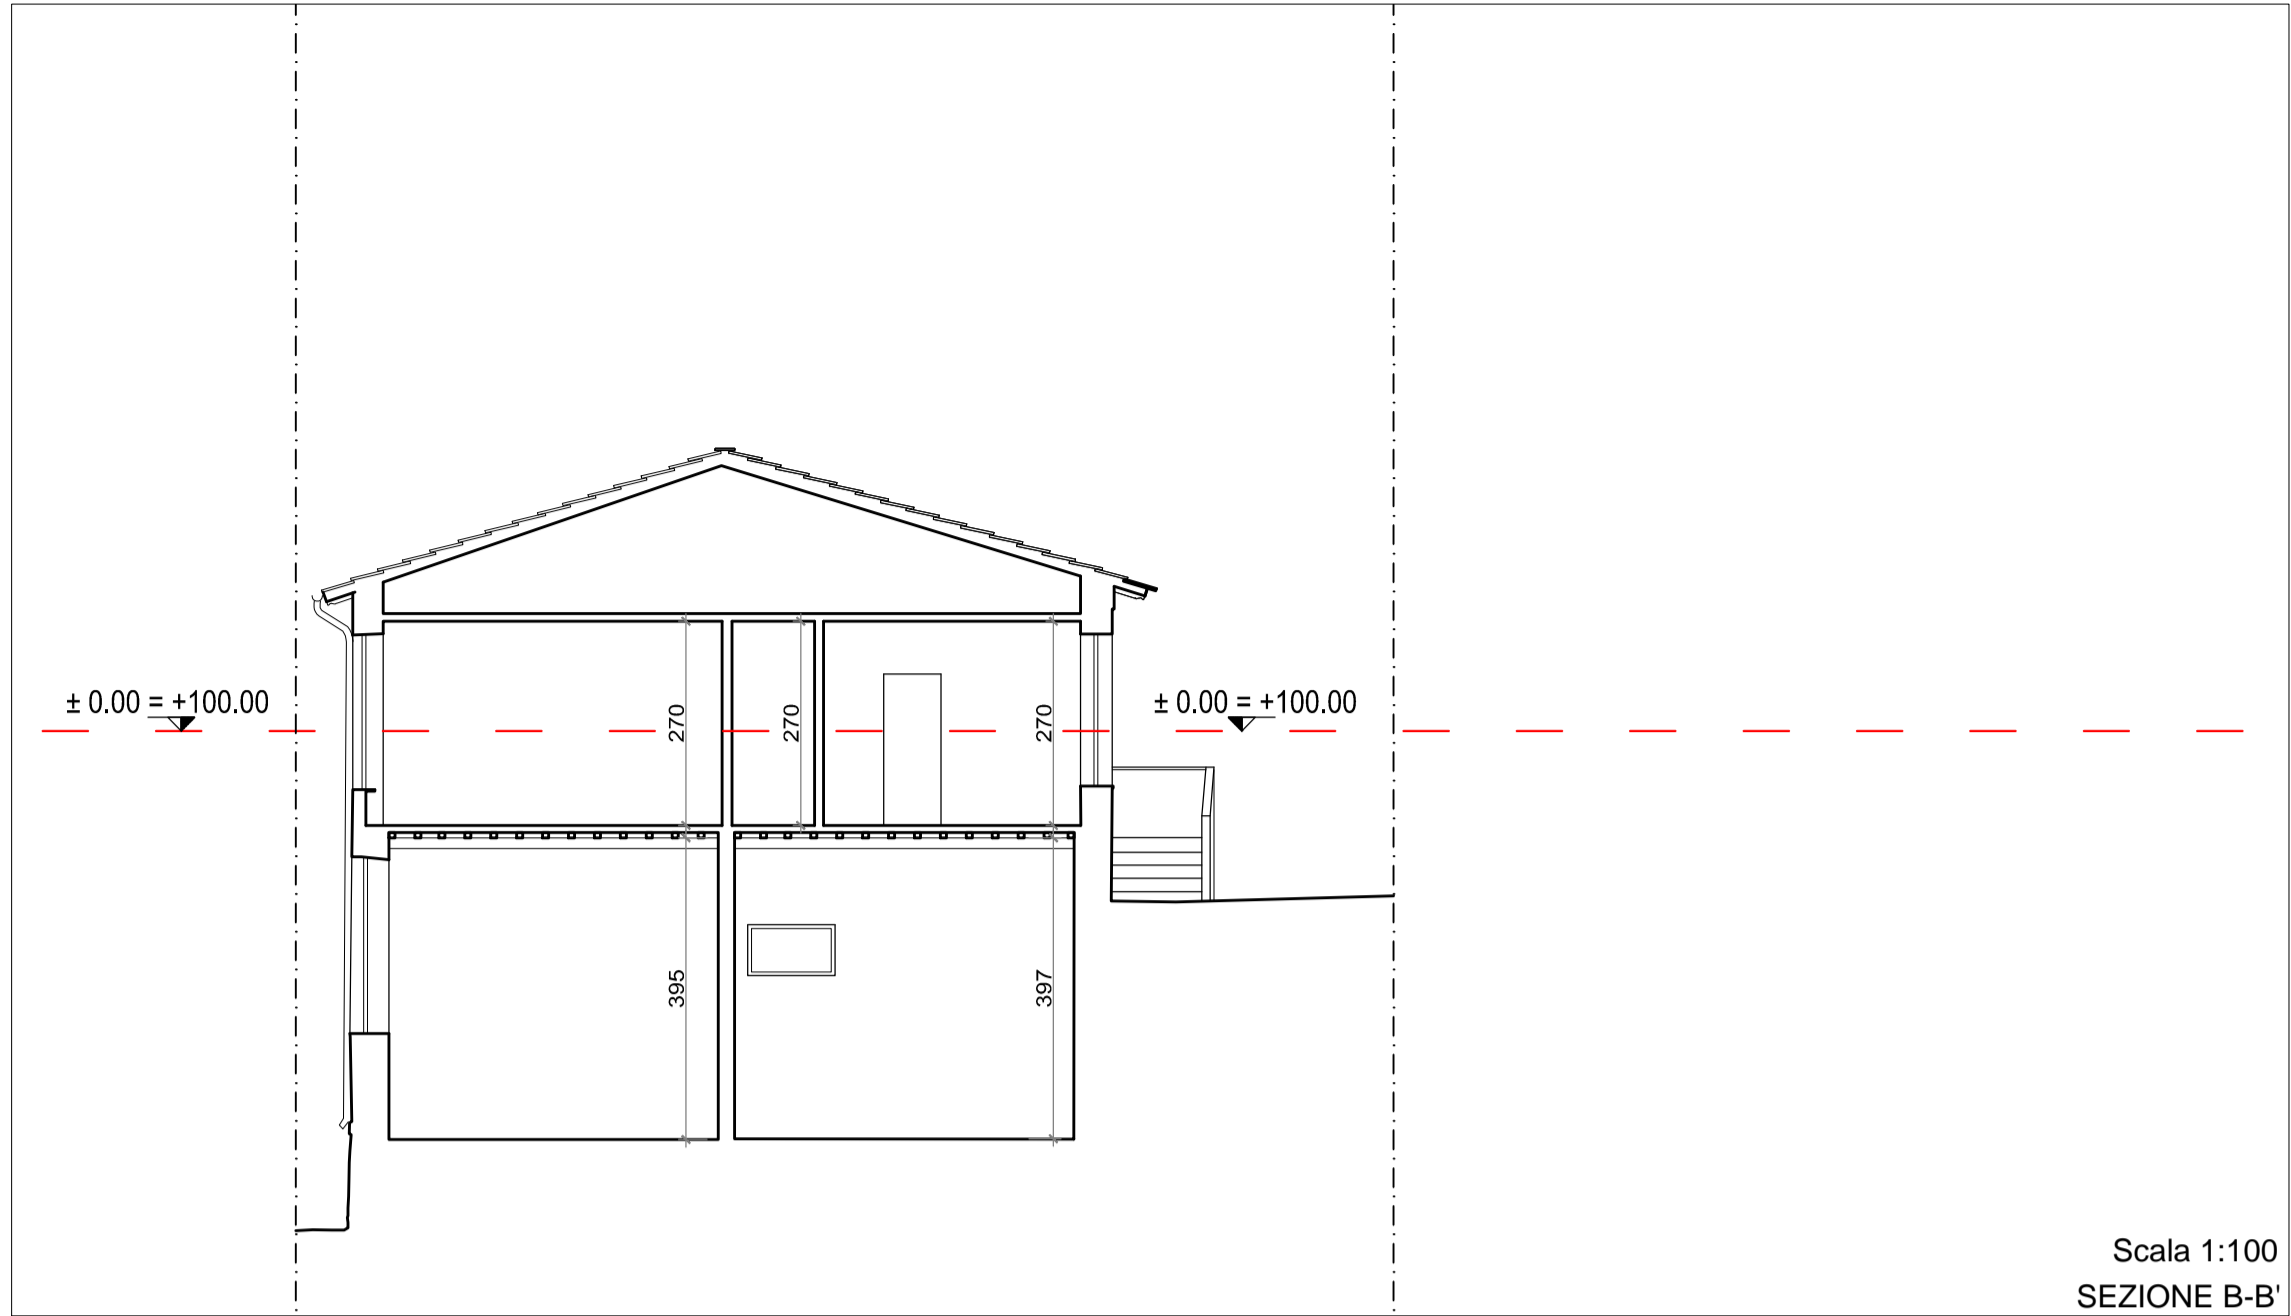


- LEGENDA MATERIALI**
- ① INFISSO E PERSIANA IN LEGNO
  - ② MARCIPIANO INTONACATO
  - ③ FINITO BUGNATO INTONACATO
  - ④ PIETRA
  - ⑤ CORNICE/MODANATURA INTONACATA
  - ⑥ INTONACO
  - ⑦ GRATE E RINGHIERE
  - ⑧ CANALI DI GRONDA E FLUVALI IN FERRO
  - ⑨ DECORO IN PIETRE DI TRUPE
  - ⑩ MARCIPIANO IN COTTO

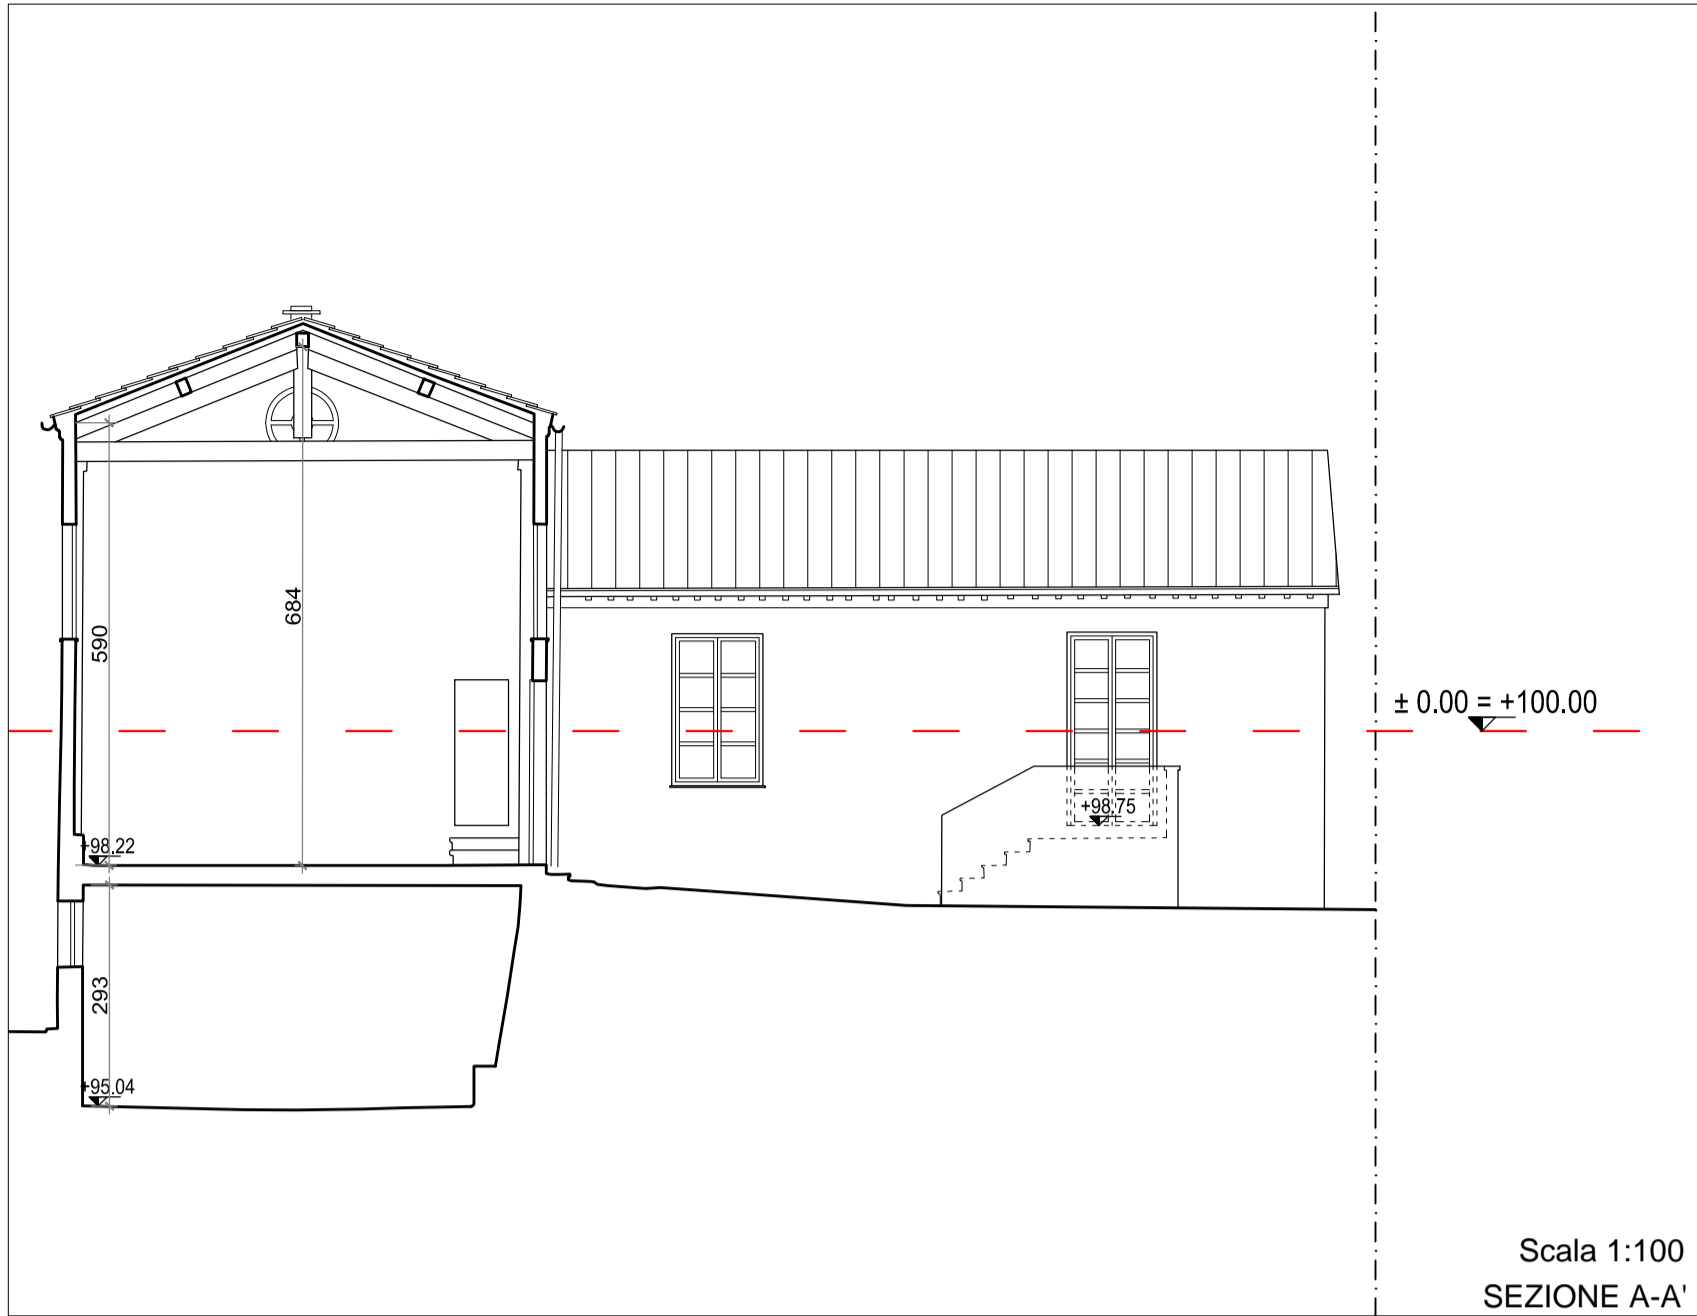

**COMUNE DI LUCCA**  
 CARIGNANO  
 VILLA GUIDICIONI  
 RISTRUTTURAZIONE E RESTAURO

Spazio riservato al Comune:

Committente:  
 Dmitry Borisovich Bosov  
 143084 - Federazione Russa - Regione di Mosca - Rione Odintsovo  
 Villaggio Usovo, Via Tenistaya 3

Progettazione Generale:  
 Arch. Bolko von Schweinichen e Arch. Livio De Carlo  
 Via dell'Ortone 2, Firenze - tel. 055 \ 234.61.52 - fax. 055 \ 248.08.97  
 e-mail: bolkovs@gmail.com e-mail: liviodec@gmail.com

Dati Catastali: N.C.E.U. del Comune di Lucca  
 Foglio 87, part. 198, subb. 2,3,4,5,6  
 Foglio 87, part. 198, sub. 7 resede a comune di subb. 2,3,4,5,6

data	28.02.2017
A	
B	
C	
D	
E	
F	
G	

**STATO ATTUALE**      TAV. n° 05b  
**EDIFICIO C**

Sezioni	scala 1:100
Prospetti	scala 1:100

nome file:  
 01\_piano  
 generale\_sa\_2017.02.01.dwg

E' vietato qualsiasi riproduzione, anche parziale, senza previa autorizzazione di Arch. Bolko Von Schweinichen e/o Arch. Livio De Carlo.