


**COMUNE DI LUCCA**  
CARIGNANO  
**VILLA GUIDICCIONI**  
RISTRUTTURAZIONE E RESTAURO

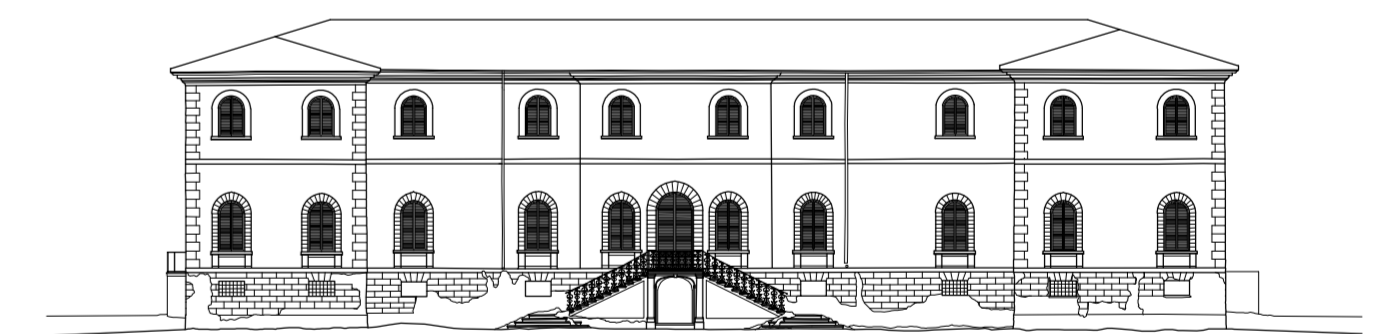

Spazio riservato al Comune:

Committente:  
**Dmitry Borisovich Bosov**  
143084 - Federazione Russa - Regione di Mosca - Rione Odintsovo  
Villaggio Usovo, Via Tenistaya 3

Progettazione Generale:  
Arch. Bolko von Schweinichen e Arch. Livio De Carlo  
Via dell'Ortone 2, Firenze - tel. 055 \ 234.61.52 - fax. 055 \ 248.08.97  
e-mail: bolkovs@gmail.com e-mail: liviodec@gmail.com

Dati Catastali: N.C.E.U. del Comune di Lucca  
Foglio 87, part. 198, subb. 2,3,4,5,6  
Foglio 97, part. 198, sub. 7 risede a comune dei subb. 2,3,4,5,6

**SOVRAPPOSTO** TAV. n° 21a  
EDIFICIO C

Piante scala 1:100

data	
A	28.02.2017
B	
C	
D	
E	
F	
G	

nome file:  
01\_piano  
generale\_sov\_2017.02.17.dwg

E' vietato qualsiasi riproduzione, anche parziale, senza previa autorizzazione di Arch. Bolko Von Schweinichen e/o Arch. Livio De Carlo.