



sez. AA'

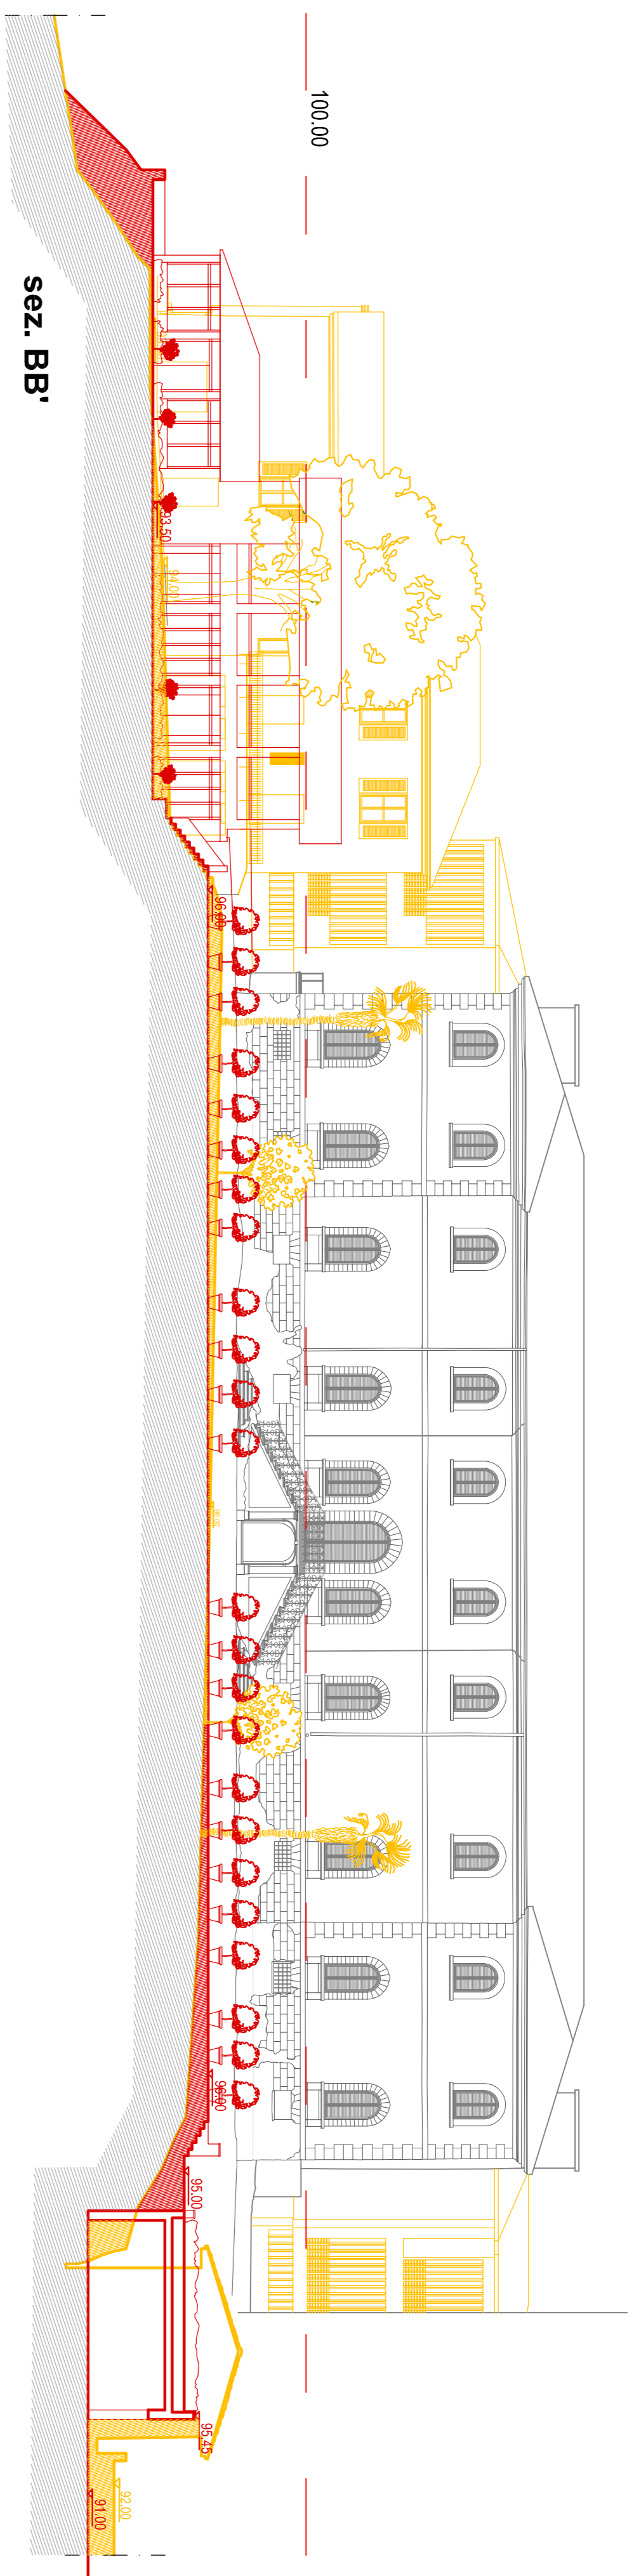


sez. BB'

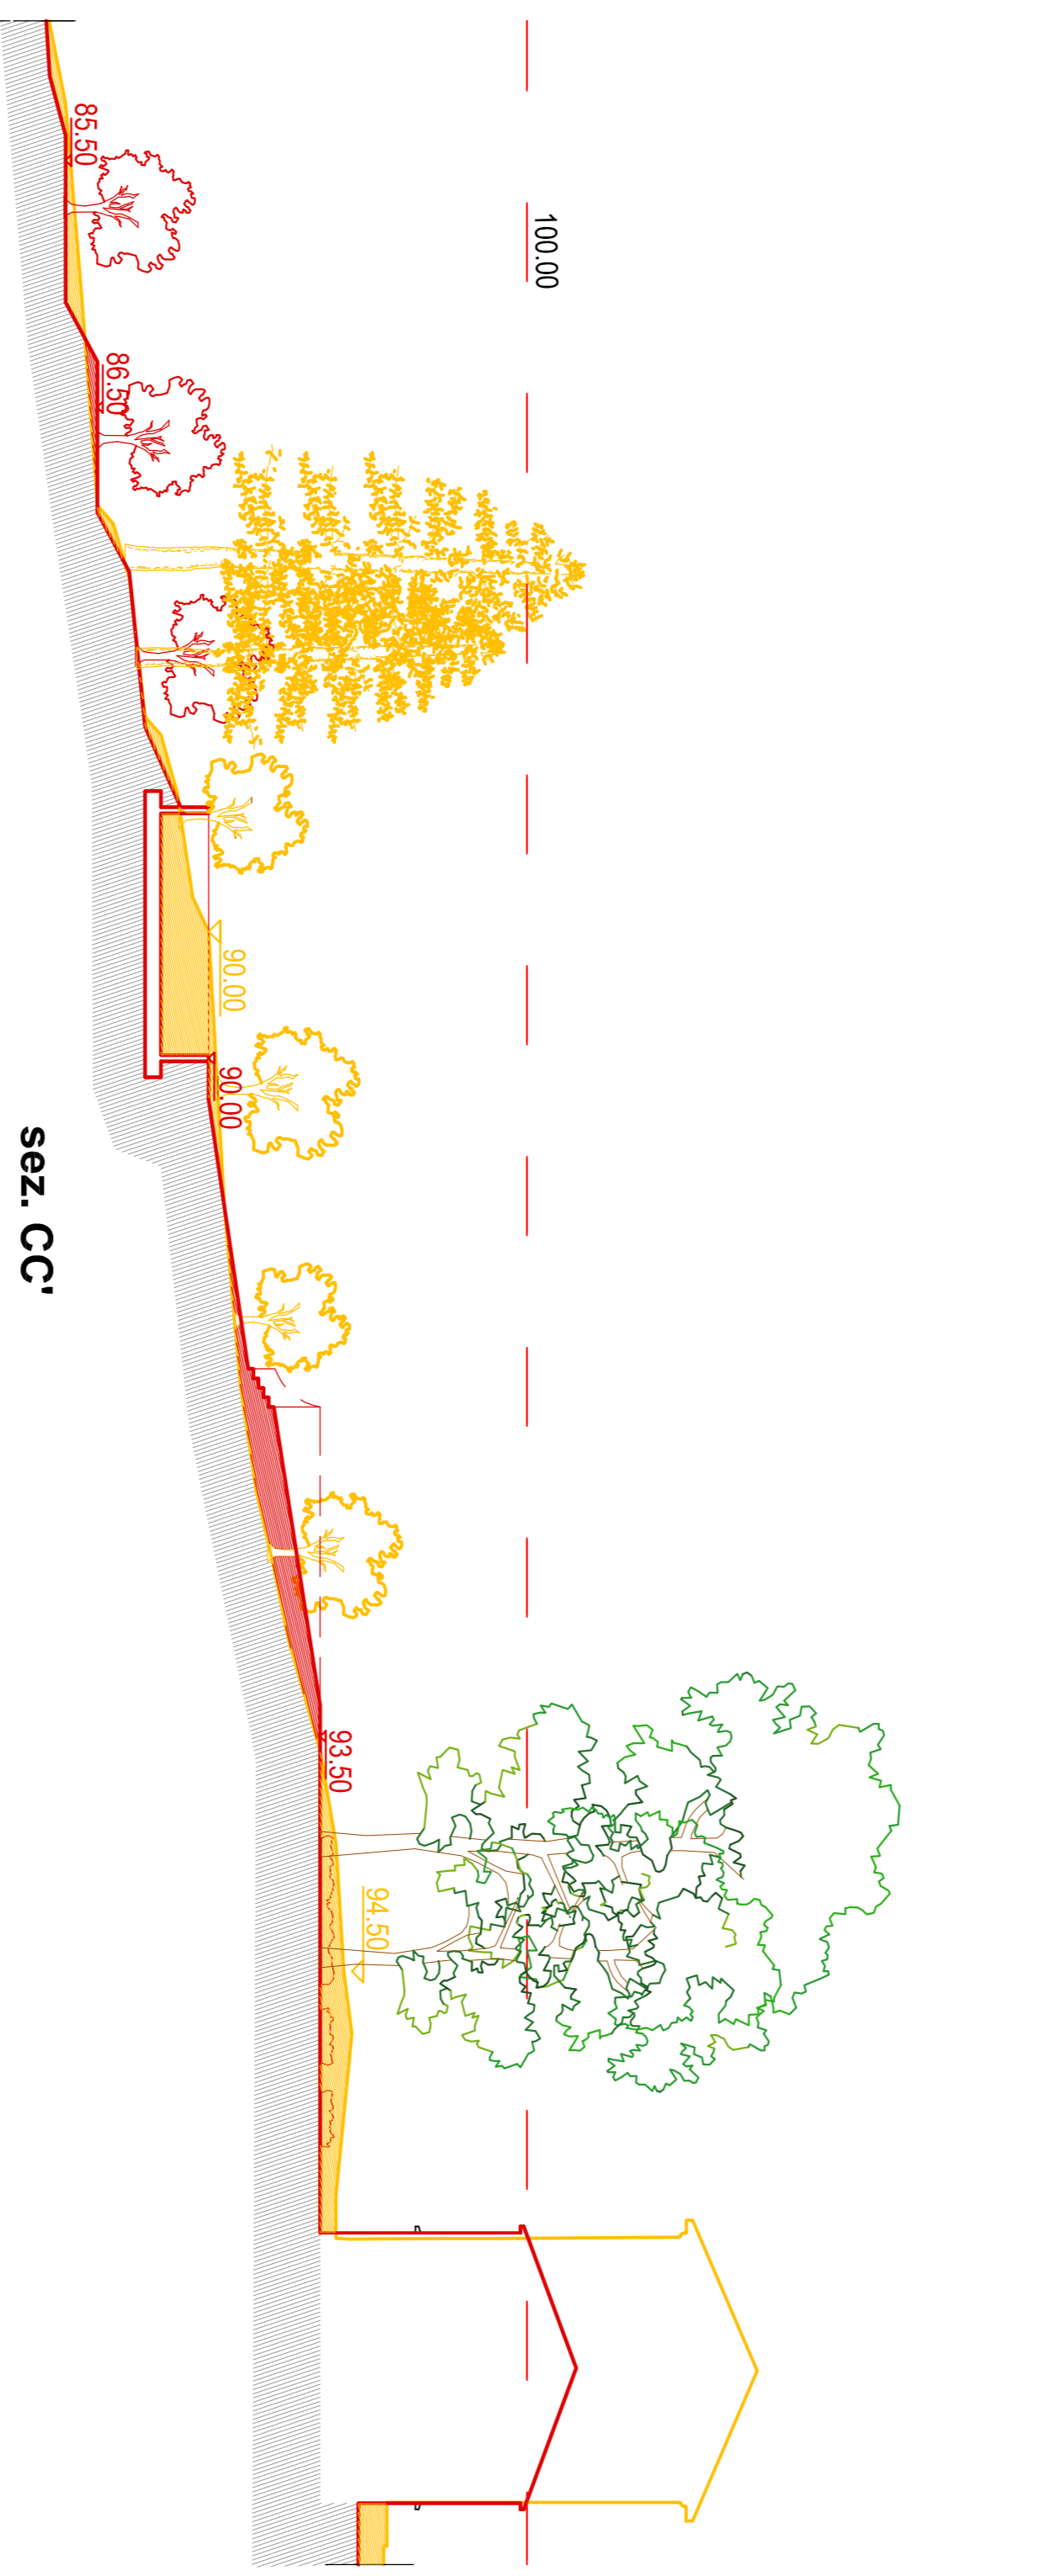




sez. CC'




sez. DD'

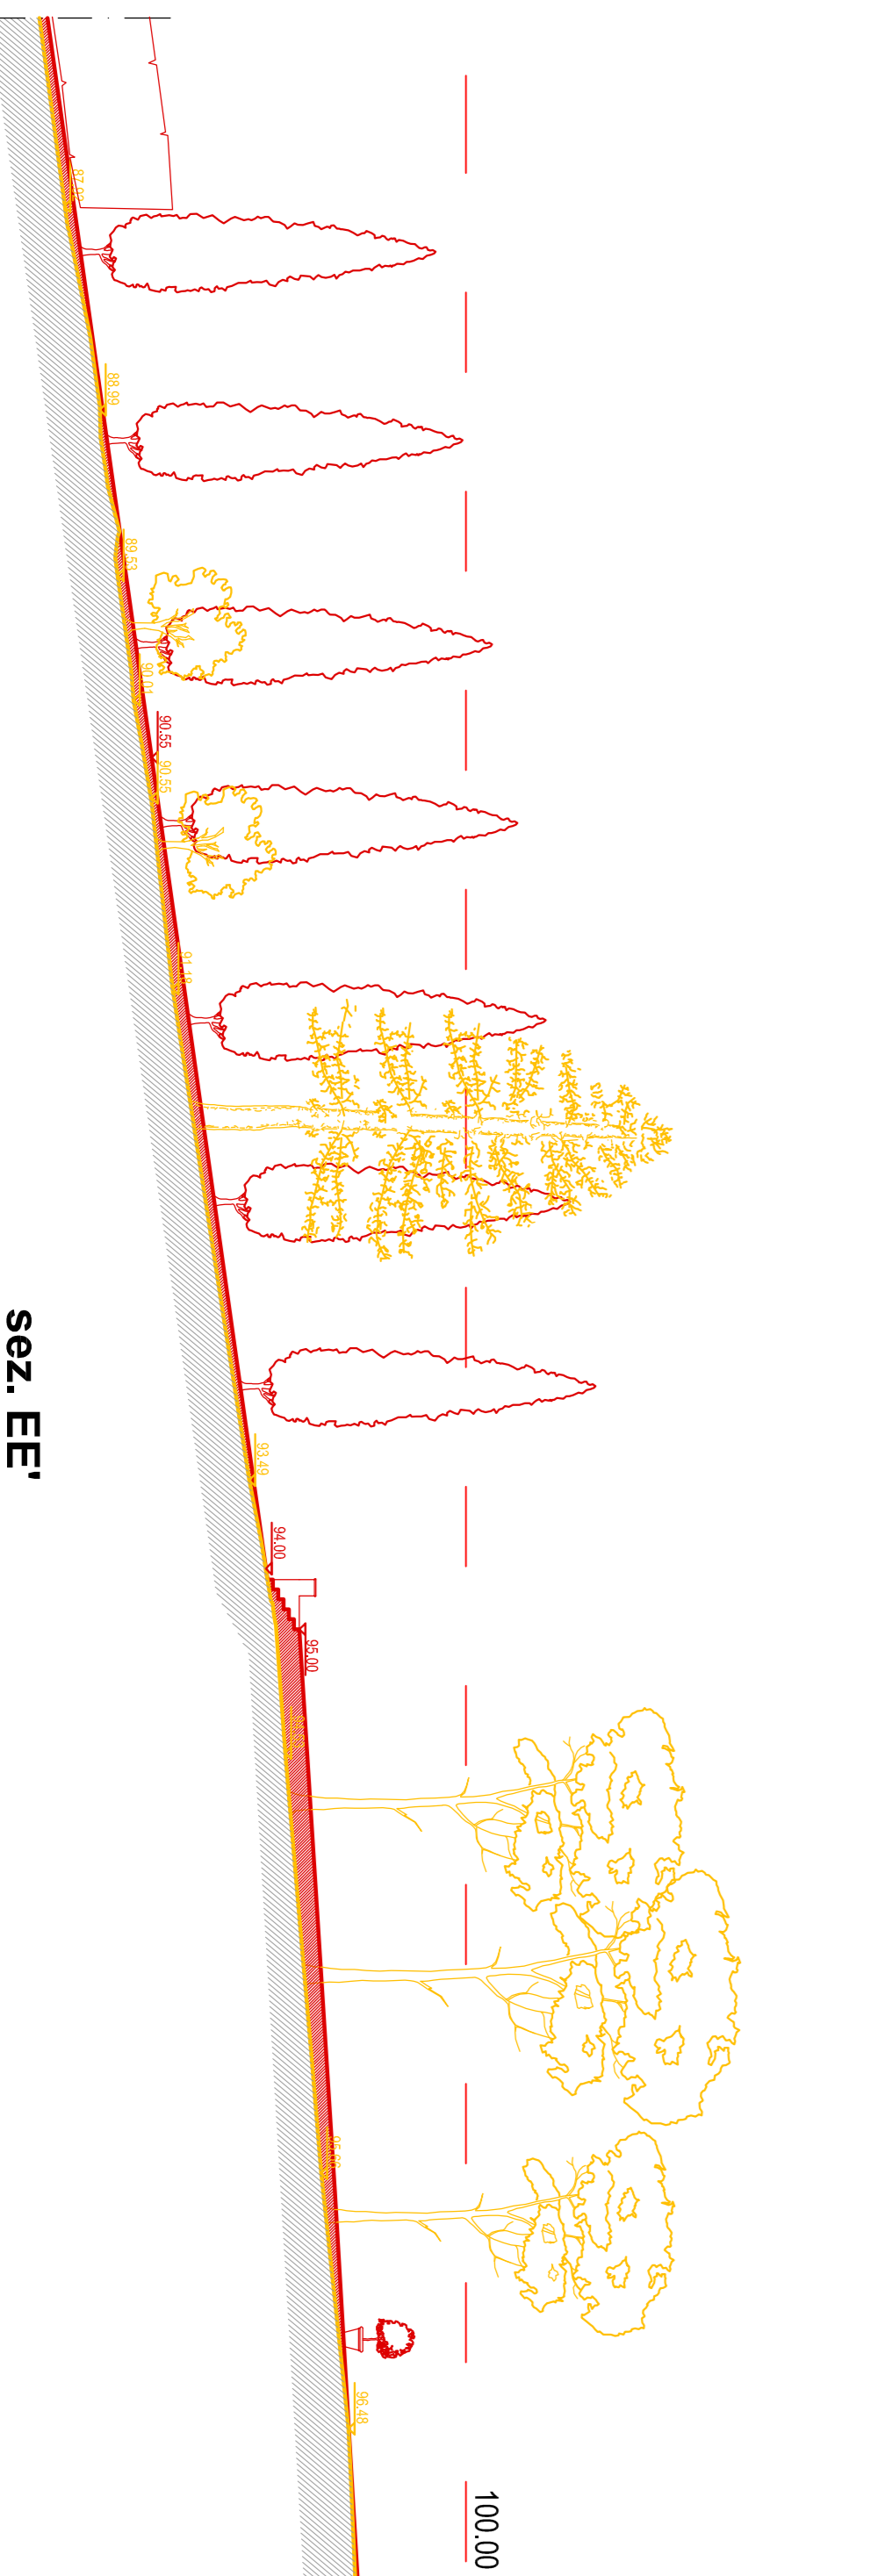

sez. EE'

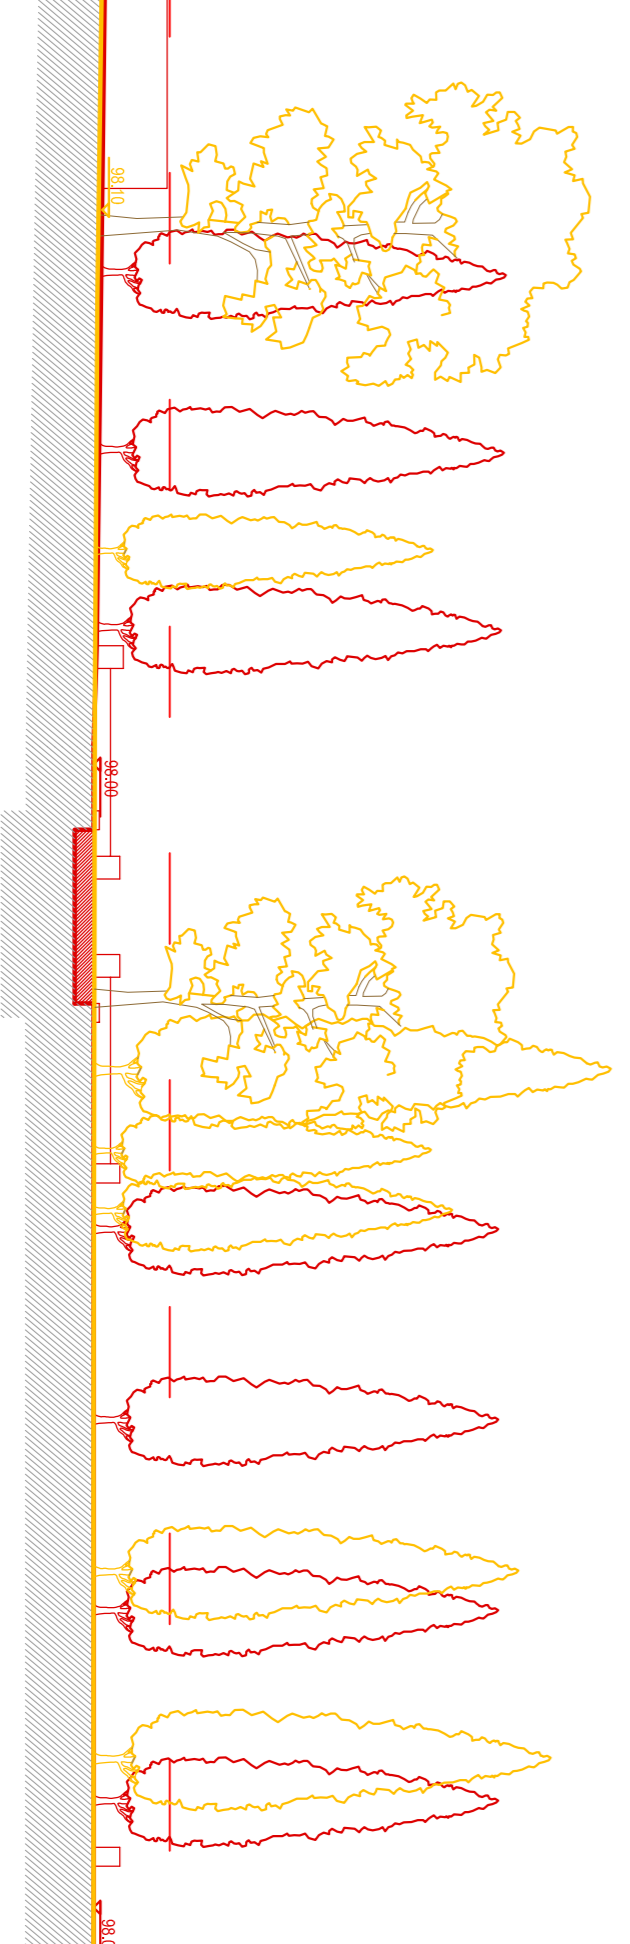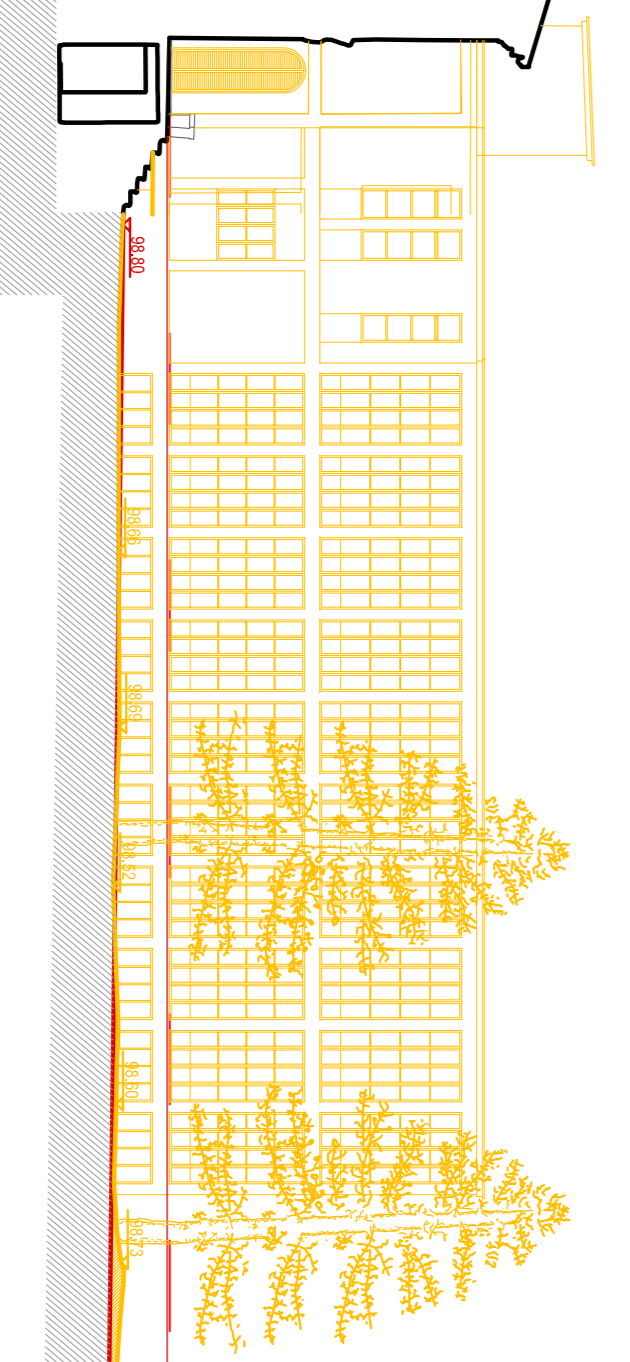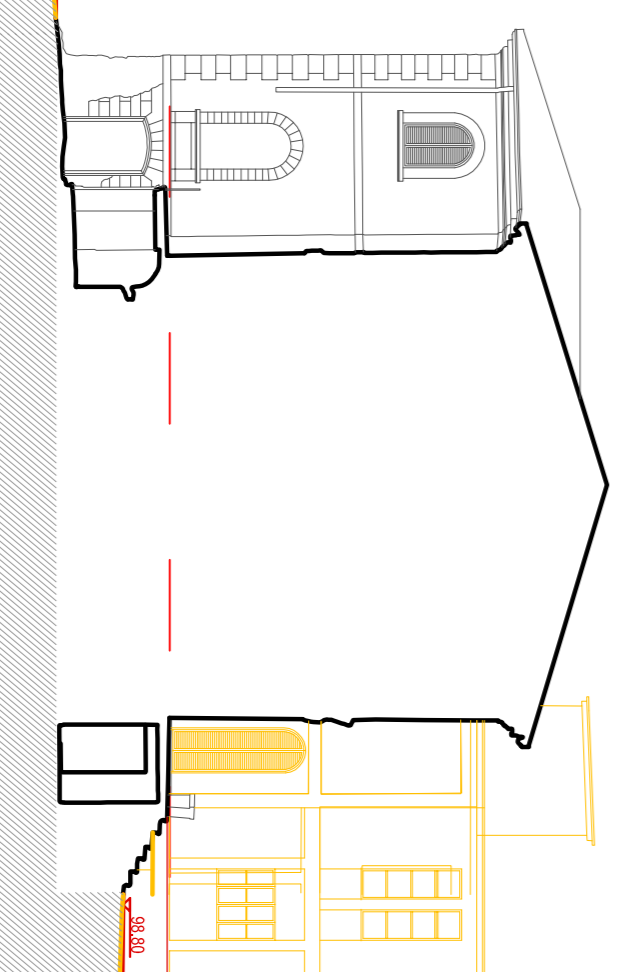

COMUNE DI LUCCA
CARGIGNANO
VILLA GUIDICCIONI
RISTRUTTURAZIONE E RESTAURO

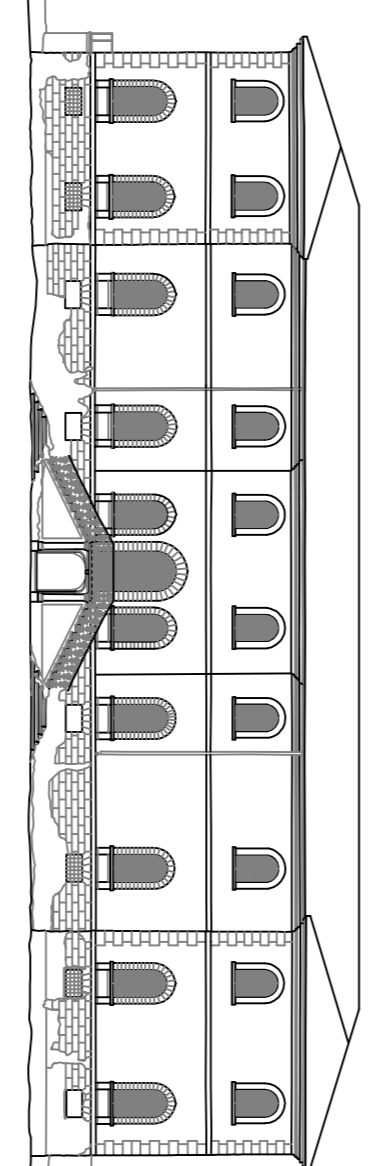

Spazio riservato al Comune:

Completista:
Dmitry Borisovich Bosov
1433684 - Federazione Russa - Regione di Mosca - Regione Odintsevo
Villaggio Usovo, Via Teretskaya 3

Studio:
Boriko von Schweinichen e Livio De Carlo
Via dell'Orme 2, Firenze - tel. 055 7246152 - fax. 055 72460837
e-mail: borikovo@ymail.com livio@borikovo.com

Studio ARCHITETTURA & PAESAGGIO
Agn. Mariadelfina Pozzani
Via dei Serenelli 101, 50124 Firenze, tel. 055 229441
email: mariadelfina.pozzani@gmail.com

UBICAZIONE: Cargignano, Via par Colognato
N.C.E.U. del Comune di Lucca, Foglio 87, art. 199 subalterno 2, 3, 4, 5, 6, 7, riveduta e comune del s.197, 2, 3, 4, 5, 6
Edificio a tre piani sottoposto a vincolo monumentale Spettacolo "La Cappella di Cargignano" - Decreto n. 4150 del 05/05/2006
"Piano di tutela del patrimonio storico-artistico del Comune di Lucca" - Decreto n. 1090 del 19/07/1979 - Particolare della Carta I.C.11.14.20.15 del 1975

RESTAURO DEL GIARDINO

TAV. n°P09

DATA	27.02.2017
INTENZIONEDIRETTORE	
CONFERMATO	
PRODOTTORE	
PROGETTORE	
PRODOTTORE	
PROGETTORE	
PRODOTTORE	
PROGETTORE	

E' vietata qualsiasi riproduzione, anche parziale, senza previa autorizzazione di Agn. Boriko von Schweinichen e Agn. Livio De Carlo via Agn. Maria Delfina Pozzani