


ARTICOLAZIONE DELL'AMBITO DI INTERVENTO_1:1000
PLANIMETRIA STATO ATTUALE

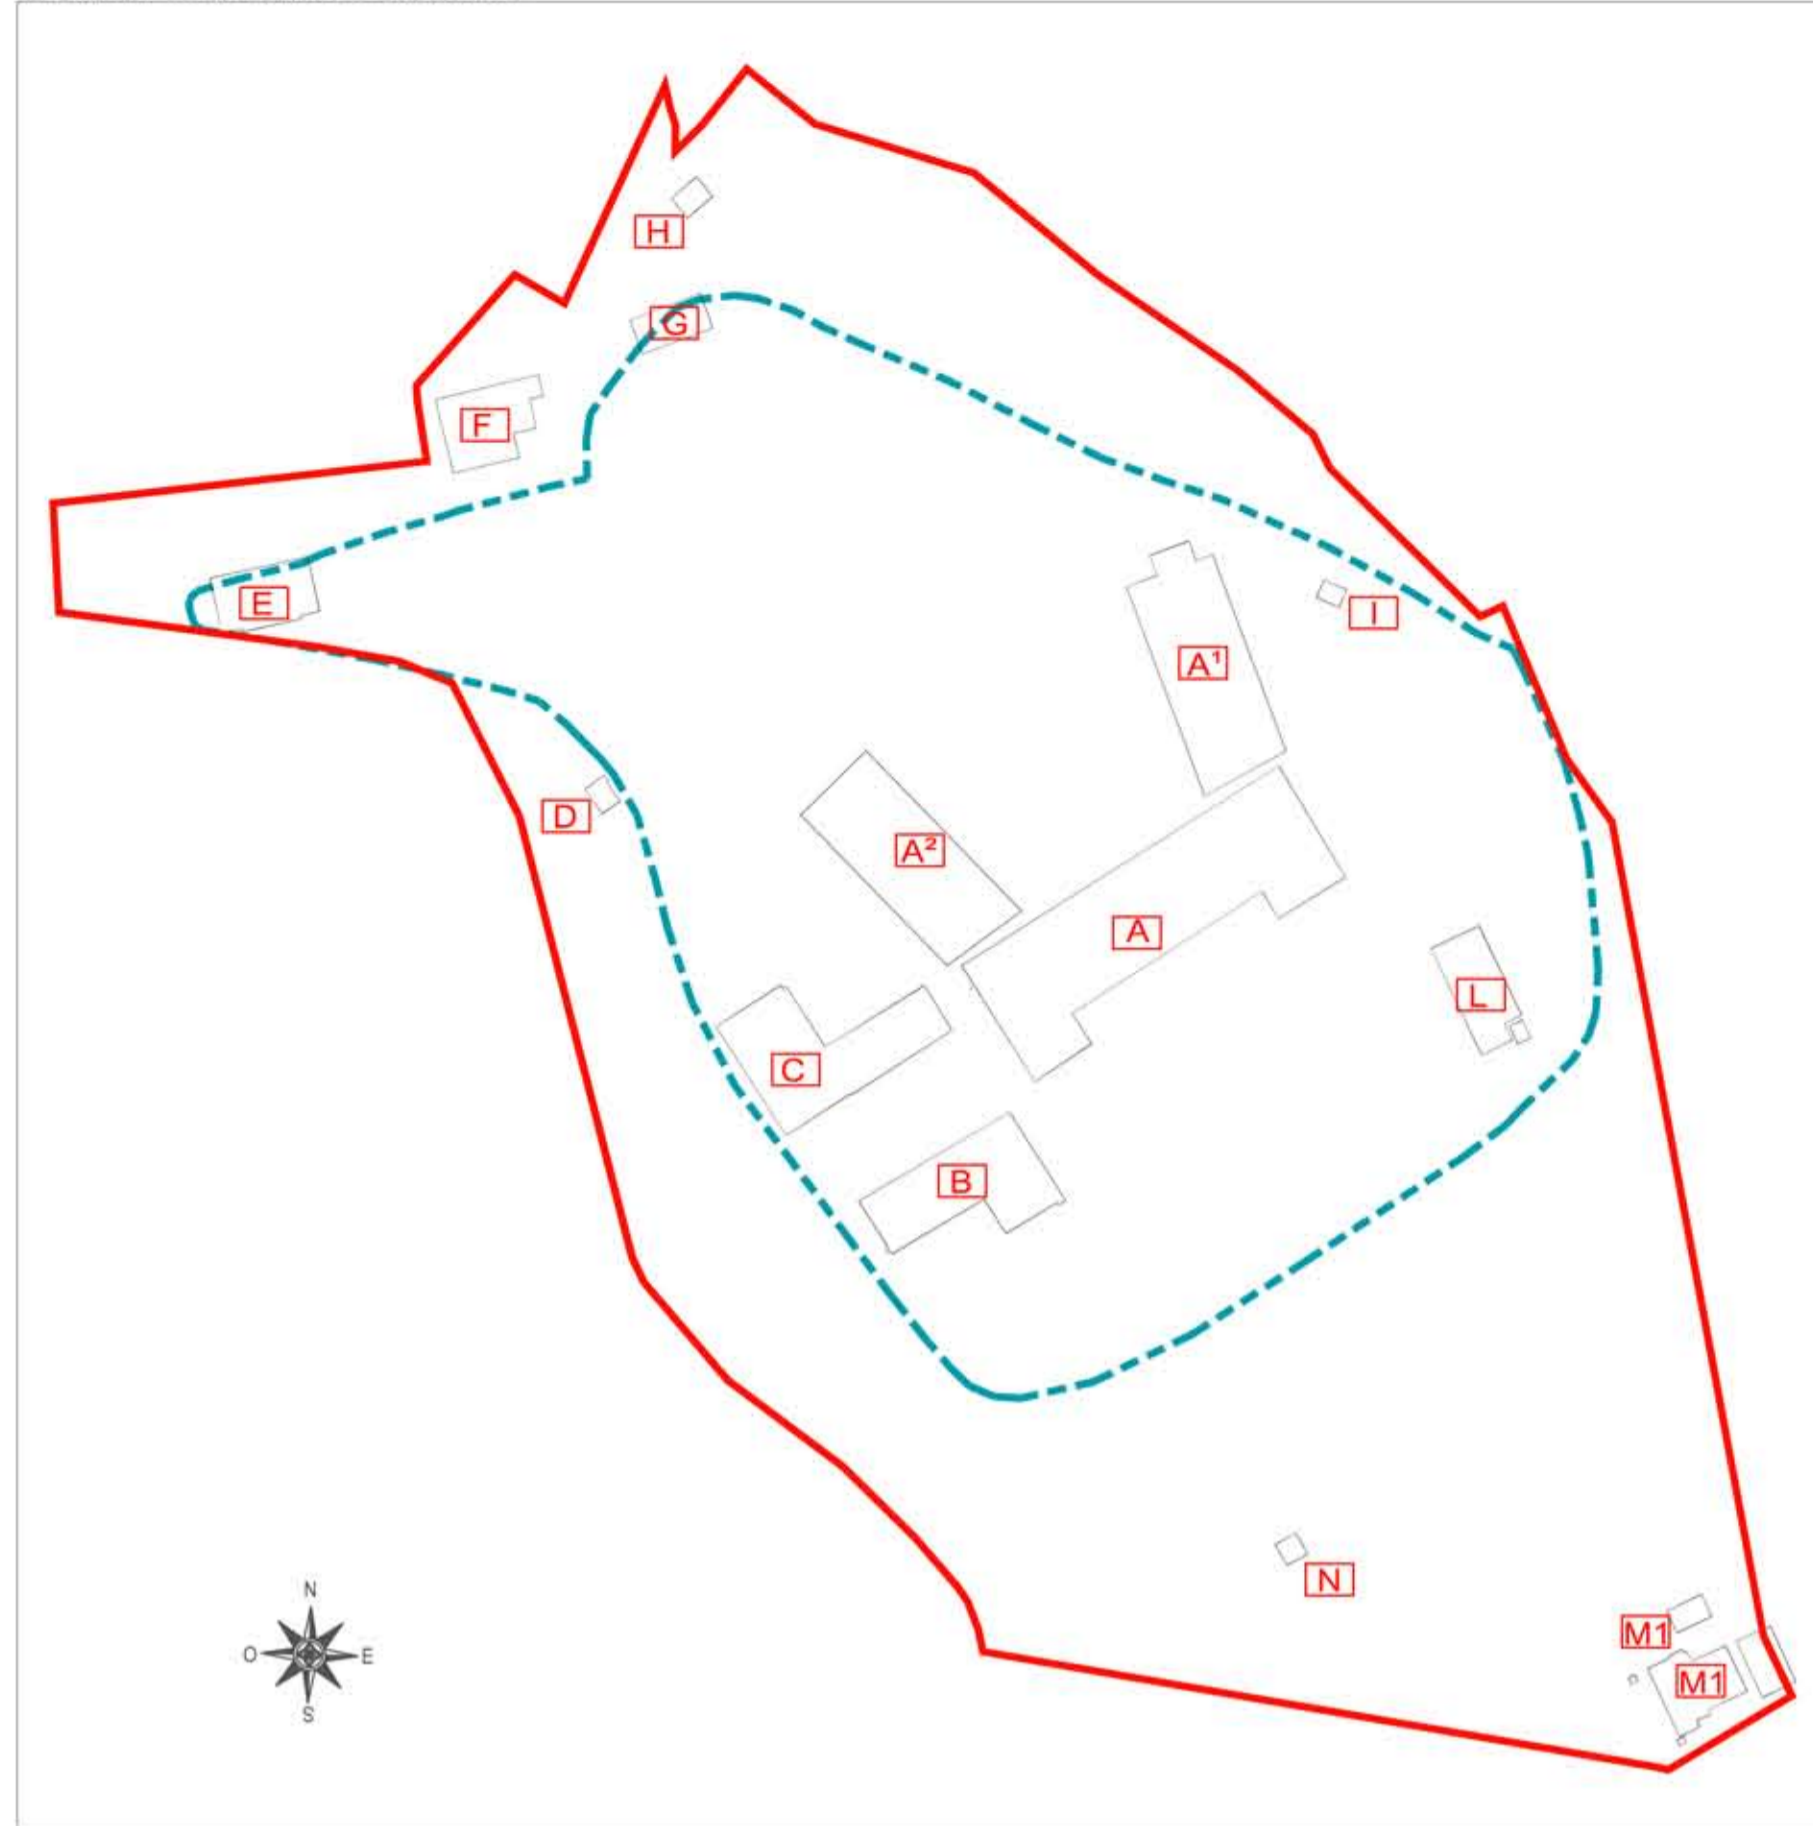

Legenda:

- EDIFICI ESISTENTI
(A-A1-A2-B-C-D-E-F-G-H-I-L-M-M1-N)
- PERIMETRO INDIVIDUATO DA R.U.
APPROVATO CON DELIBERA CC 19/2012
- PERIMETRO AMBITO DI ATTUAZIONE

Legenda Edifici Stato Attuale:

- A LA VILLA
- A1 ALA EST
- A2 ALA OVEST
- B EX RESIDENZA ASSISTITA
- C CAPPELLA E RESIDENZE
- D PIATTAFORMA IN CLS
- E PORTINERIA
- F EX SPACCIO/BAR
- G EX OBITORIO
- L CENTRALE TERMICA
- M1 DEPURATORE
- H I I N MANUFATTI ACCESSORI

ARTICOLAZIONE DELL'AMBITO IN UNITA' DI INTERVENTO_1:1000
PLANIMETRIA STATO MODIFICATO



Legenda:

- PERIMETRO AMBITO DI ATTUAZIONE
- AREE DI INTERVENTO
A B C E F L V
- UNITA' MINIME DI INTERVENTO
A | A1 | A2 | A3 | A4 | A5
B | B1
C | C1 | C2
E1
F1
L1
V1 | V2 | V3 | V4

ARTICOLAZIONE DEGLI INTERVENTI EDILIZI_1:1000



Legenda:

- EDIFICI DA DEMOLIRE
(A1-A2-B-G-H-I-L-M-M1-N)
- EDIFICI E ALTRI MANUFATTI DA RECUPERARE CON INTERVENTI DI RESTAURO E/O RISTRUTTURAZIONE EDILIZIA CONSERVATIVA (A-C-D-E-F)
- EDIFICI DI NUOVA COSTRUZIONE DERIVANTI DA INTERVENTI DI RISTRUTTURAZIONE EDILIZIA RICOSTRUTTIVA E/O SOSTITUZIONE EDILIZIA: EDIFICI FUORITERRA (B-C1) E EDIFICI SEMINTERRATI (A1-A2-L)
- EDIFICI DI NUOVA COSTRUZIONE DERIVANTI DA INTERVENTI DI RISTRUTTURAZIONE EDILIZIA RICOSTRUTTIVA E/O SOSTITUZIONE EDILIZIA: EDIFICI INTERRATI (S-V)
- EDIFICI DI NUOVA COSTRUZIONE DERIVANTI DA INTERVENTI DI RISTRUTTURAZIONE EDILIZIA RICOSTRUTTIVA E/O SOSTITUZIONE EDILIZIA: ATTREZZATURE SPORTIVE (piscina)
- RECINZIONE ESISTENTE
- PERIMETRO AMBITO DI ATTUAZIONE

COMUNE DI LUCCA
PIANO ATTUATIVO
Ex Ospedale di Carignano - Il Sanatorio



Spazio riservato al Comune:

Committente:
- Dmitry Borisovich Bosov
143084 - Federazione Russa - Regione di Mosca - Rione Odintsovo
Villaggio Usovo, Via Tenistaya 3

Arch. Bolko von Schweinichen e Arch. Livio De Carlo con Arch. Fabrizio Milesi
Via dell'Ortone 2, Firenze - tel. 055 \ 234.61.52 - fax. 055 \ 248.08.97
e-mail: bolkovs@gmail.com e-mail: liviodec@gmail.com

Studio ARCHITETTURA e PAESAGGIO
Arch. Mariachiara Pozzana
via della Piazzuola 26, 50133 Firenze, tel. 055 571487
email: mariachiara.pozzana@gmail.com
pec: mariachiara.pozzana@pec.architettilfirenze.it

COLLABORATORI
Arch. Tommaso Tarasci
Arch. Martina Bellantone
Arch. paes. Elisa Picariello

Dati Catastali: N.C.T. del Comune di Lucca
Foglio 87, part. 198

Articolazione dell'ambito di Attuazione
Aree e Unità Minime d'Intervento
REVISIONE INTEGRAZIONI
PER IL PIANO ATTUATIVO

TAV. n°PA5

Planimetrie	scala	1:1000
nome file:		

data	31.07.2017
A	1.08.2017
B	2.08.2017
C	3.08.2017
D	16.05.2018
E	12.04.2019
G	