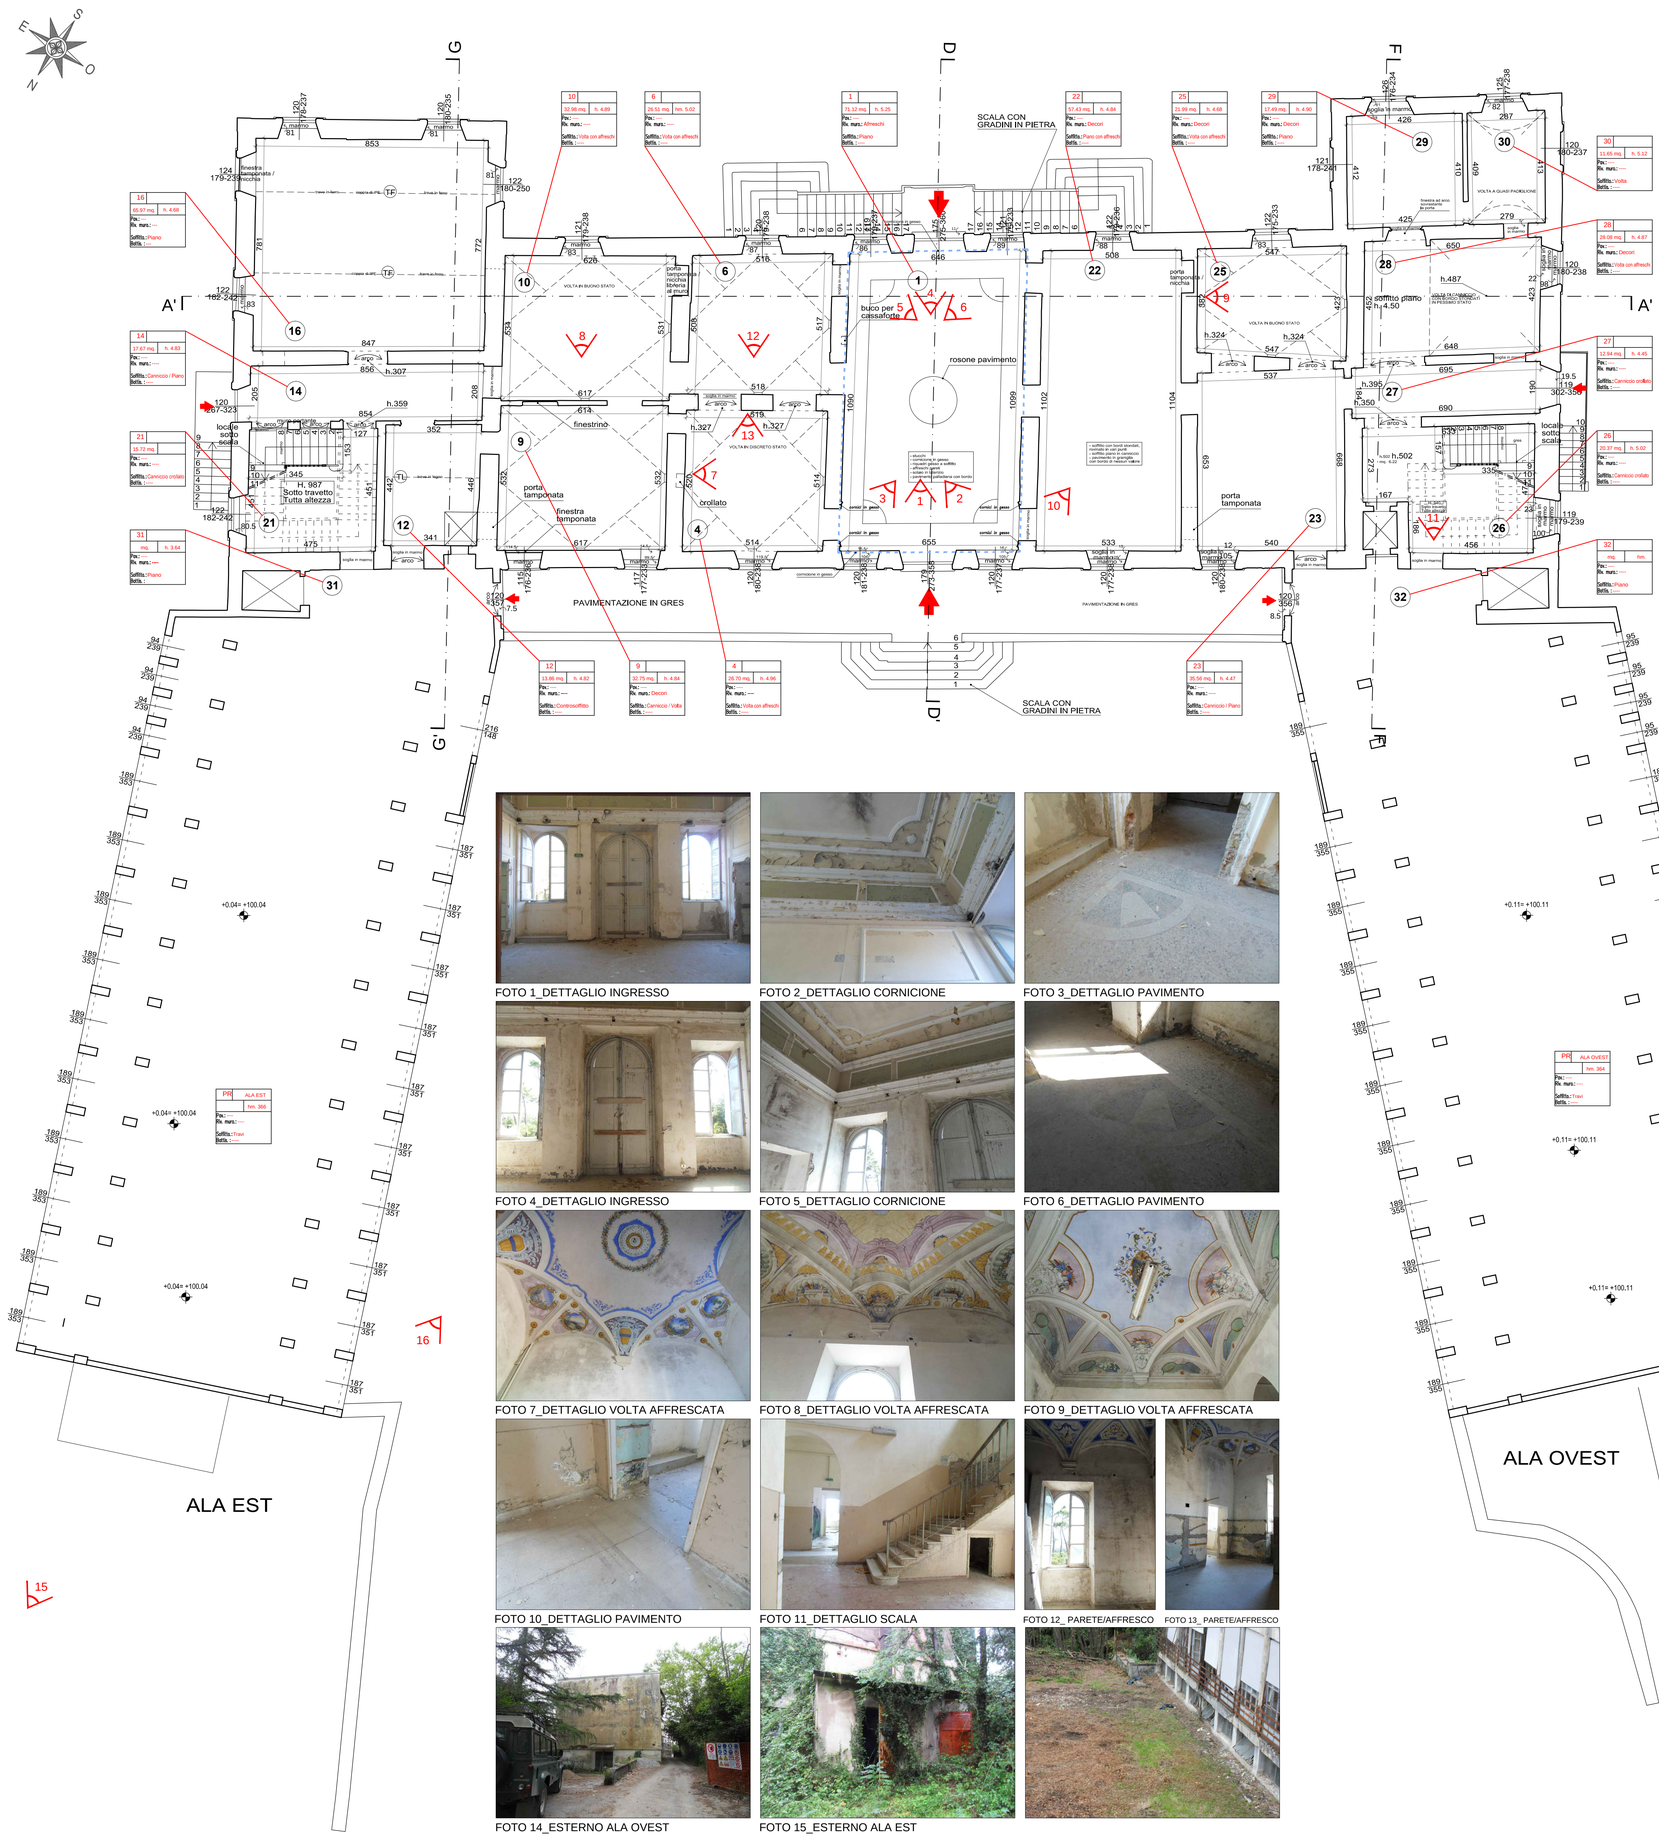

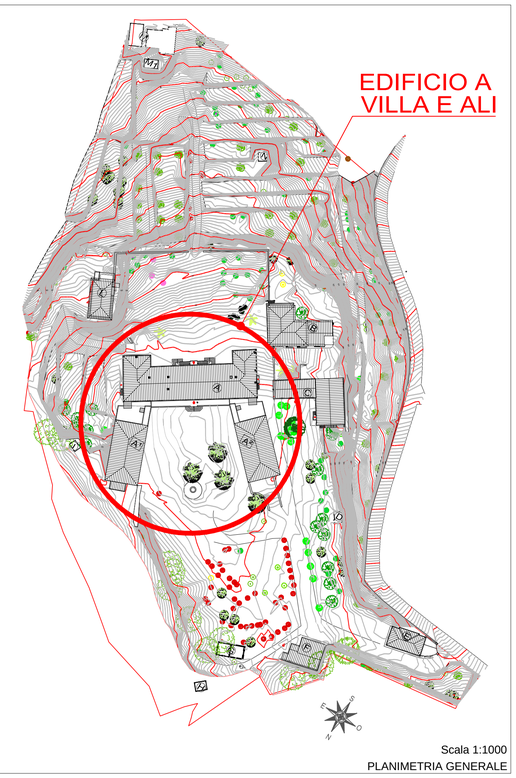

Scala 1:1000
PLANIMETRIA GENERALE

FOTO 1_DETTAGLIO INGRESSO

FOTO 2_DETTAGLIO CORNICIONE

FOTO 3_DETTAGLIO PAVIMENTO

FOTO 4_DETTAGLIO INGRESSO

FOTO 5_DETTAGLIO CORNICIONE

FOTO 6_DETTAGLIO PAVIMENTO

FOTO 7_DETTAGLIO VOLTA AFFRESCATA

FOTO 8_DETTAGLIO VOLTA AFFRESCATA

FOTO 9_DETTAGLIO VOLTA AFFRESCATA

FOTO 10_DETTAGLIO PAVIMENTO

FOTO 11_DETTAGLIO SCALA

FOTO 12_ PARETE/AFFRESCO

FOTO 13_ PARETE/AFFRESCO

FOTO 14_ESTERNO ALA OVEST

FOTO 15_ESTERNO ALA EST

Scala 1:100
PIANTA PIANO RIALZATO

COMUNE DI LUCCA

CARIGNANO

VILLA GUIDICCIONI

RISTRUTTURAZIONE E RESTAURO

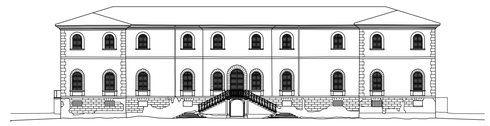

Spazio riservato al Comune:

Committente:
Dmitry Borisovich Bosov
143084 - Federazione Russa - Regione di Mosca - Rione Odintsovo
Villaggio Usovo, Via Tenistaya 3

Progettazione Generale:
Arch. Bolko von Schweinichen e Arch. Livio De Carlo
Via dell'Ortone 2, Firenze - tel. 055 \ 234.61.52 - fax. 055 \ 248.08.97
e-mail: bolkovs@gmail.com e-mail: liviodec@gmail.com

Dati Catastali: N.C.E.U. del Comune di Lucca
Foglio 87, part. 198, subb. 2,3,4,5,6
Foglio 87, part. 198, sub. 7 resede a comune dei subb. 2,3,4,5,6

STATO ATTUALE
VILLA E ALI

TAV. n° 03c

Pianta piano rialzato | scala 1:100

AGGIORNAMENTI	data
A	28.02.2017
B	
C	
D	
E	
F	
G	

nome file:
01_pianto generale_sa_2017.02.01.dwg

E' vietato qualsiasi riproduzione, anche parziale, senza previa autorizzazione di Arch. Bolko Von Schweinichen e/o Arch. Livio De Carlo.

copyright 2.cdb