



- LEGENDA MATERIALI
- 1 INFISSO E PERSIANA IN LEGNO
 - 2 MARCAPIANO INTONACATO
 - 3 FRITO BUGNATO INTONACATO
 - 4 PIETRA
 - 5 CORNICE ANCONA NATURA INTONACATA
 - 6 INTONACO
 - 7 GRATE E RINGHIERE
 - 8 CANALI DI GRONDA E PLOVIALI IN RAMME
 - 9 DECORO IN PIETRE DI FRUME

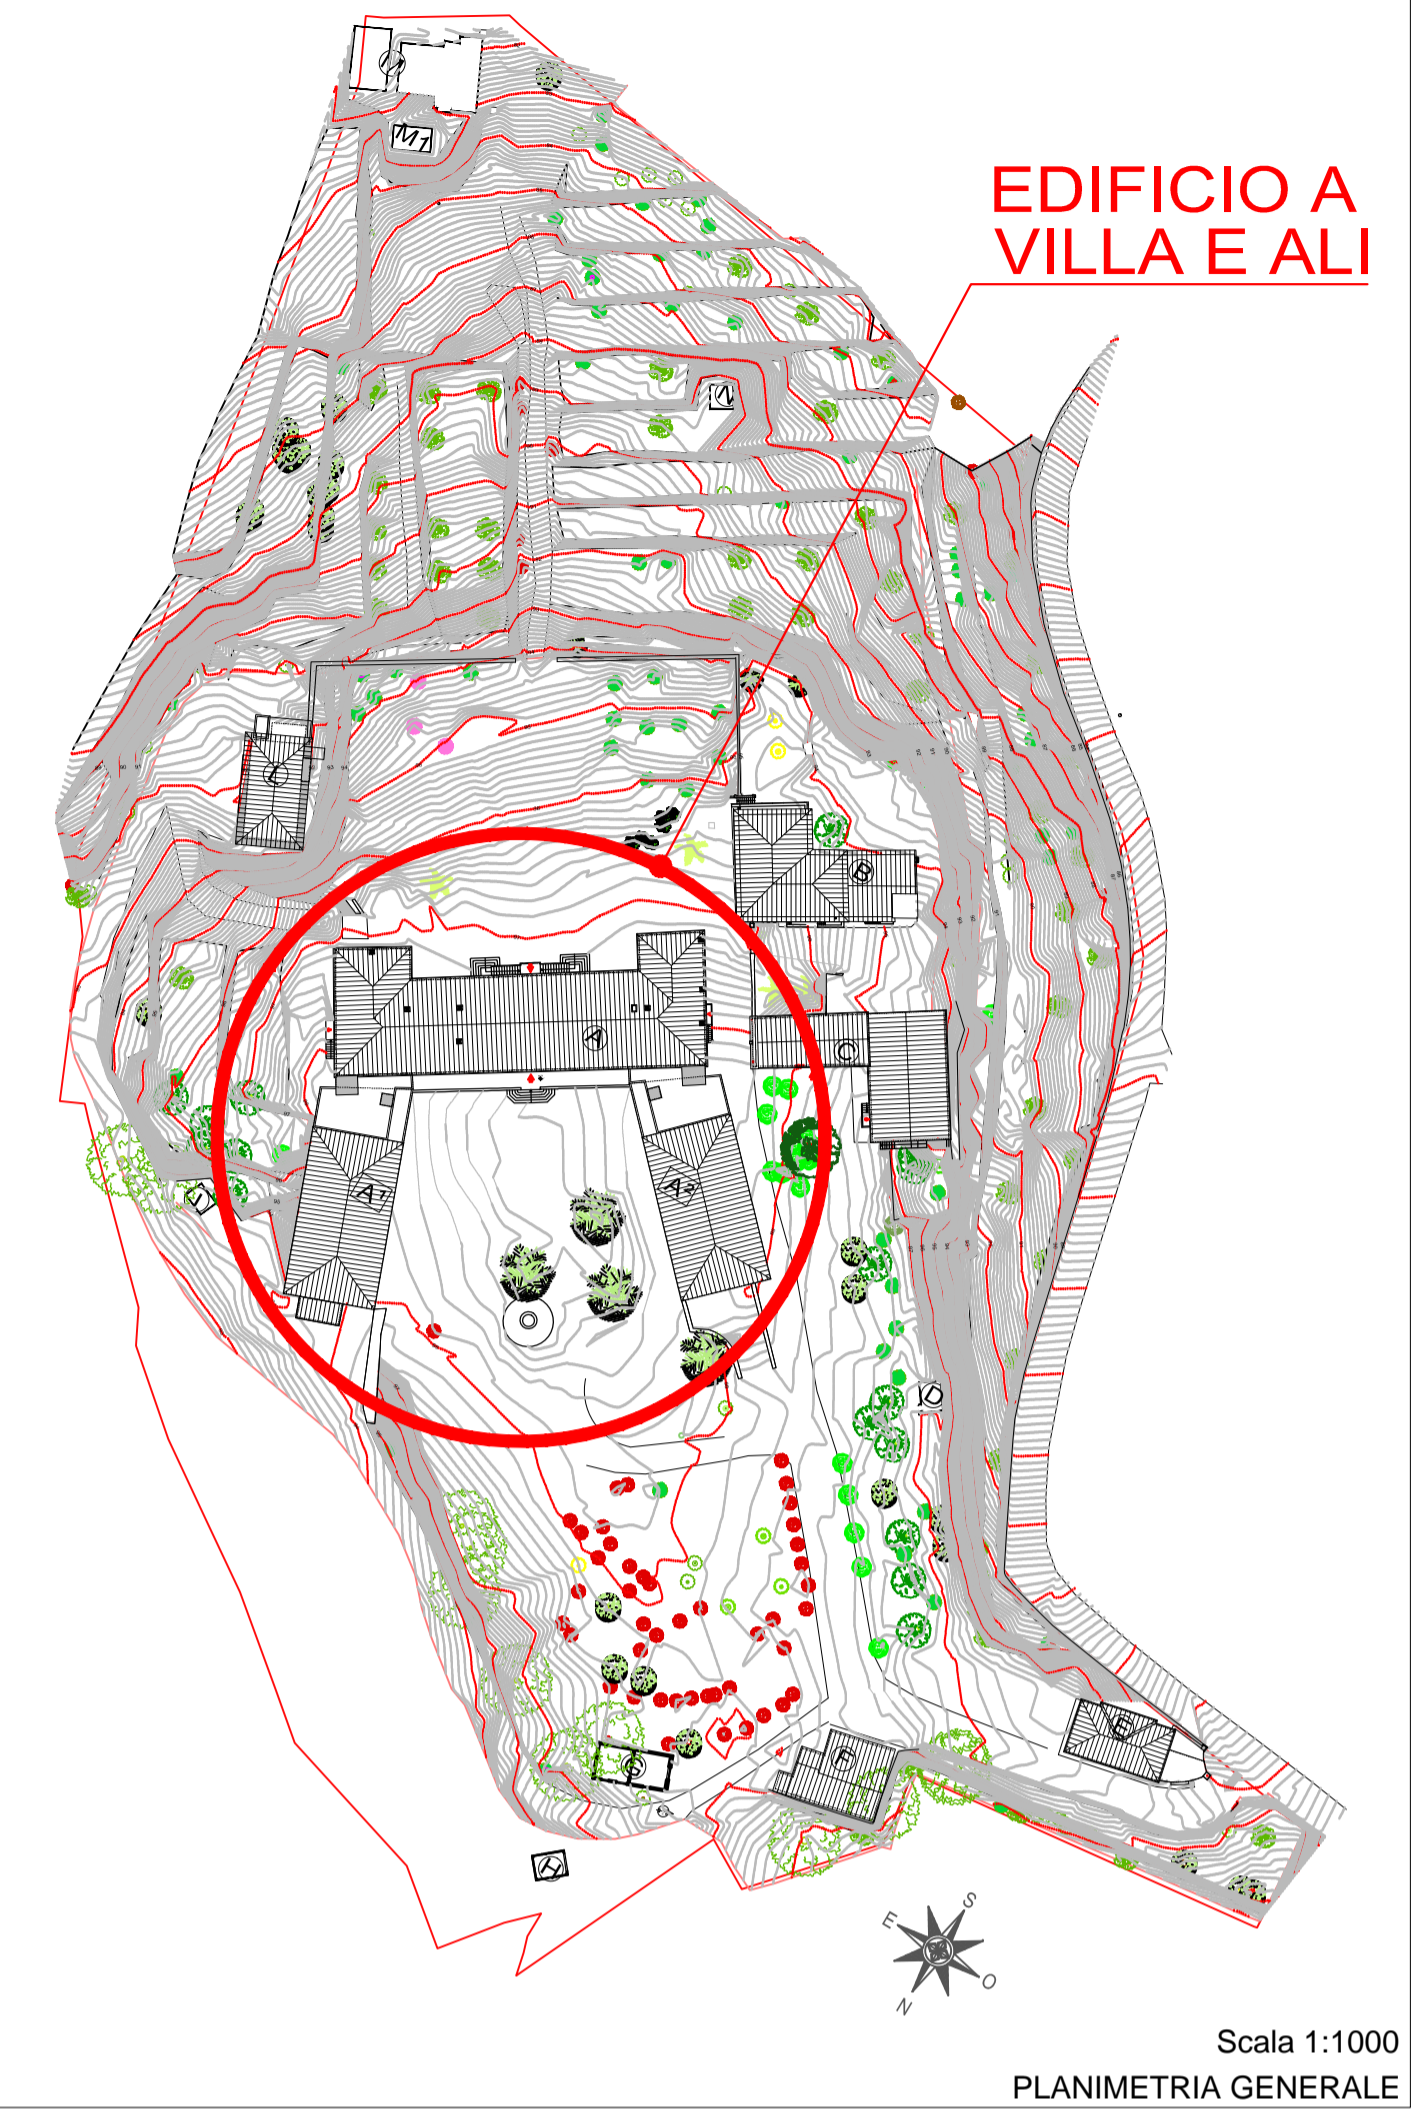

COMUNE DI LUCCA
 CARIGNANO
 VILLA GUIDICCIONI
 RISTRUTTURAZIONE E RESTAURO

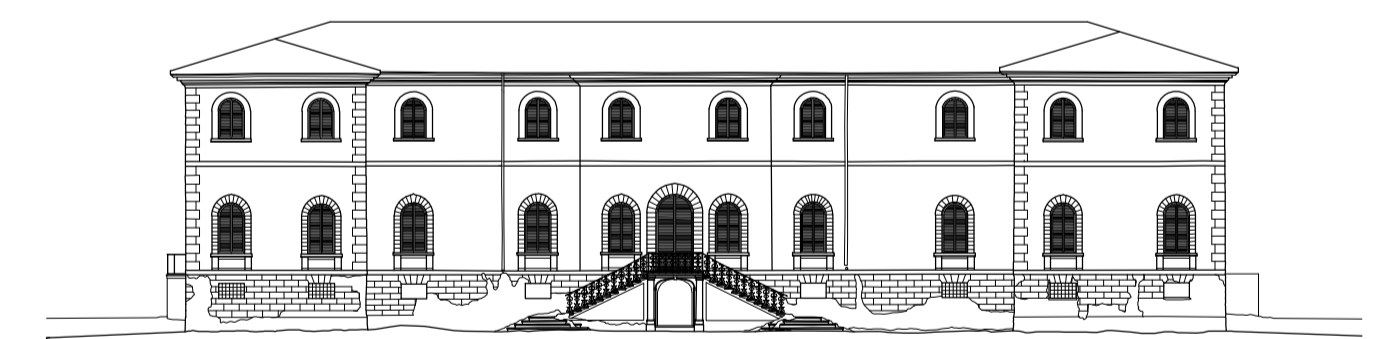

Spazio riservato al Comune:

Committente:
 Dmitry Borisovich Bosov
 143084 - Federazione Russa - Regione di Mosca - Rione Odintsovo
 Villaggio Usovo, Via Tenistaya 3

Progettazione Generale:
 Arch. Bolko von Schweinichen e Arch. Livio De Carlo
 Via dell'Ortone 2, Firenze - tel. 055 \ 234.61.52 - fax. 055 \ 248.08.97
 e-mail: bolkovs@gmail.com e-mail: liviodec@gmail.com

Dati Catastali: N.C.E.U. del Comune di Lucca
 Foglio 87, part. 198, subb. 2,3,4,5,6
 Foglio 87, part. 198, sub. 7 resede a comune dei subb. 2,3,4,5,6

STATO ATTUALE TAV. n° 03g
 VILLA E ALI
 Prospetti scala 1:100

data	28.02.2017
A	
B	
C	
D	
E	
F	
G	

nome file:
 01_piano
 generale_sa_2017.02.01.dwg

E' vietato qualsiasi riproduzione, anche parziale, senza previa autorizzazione di Arch. Bolko Von Schweinichen e Arch. Livio De Carlo.