

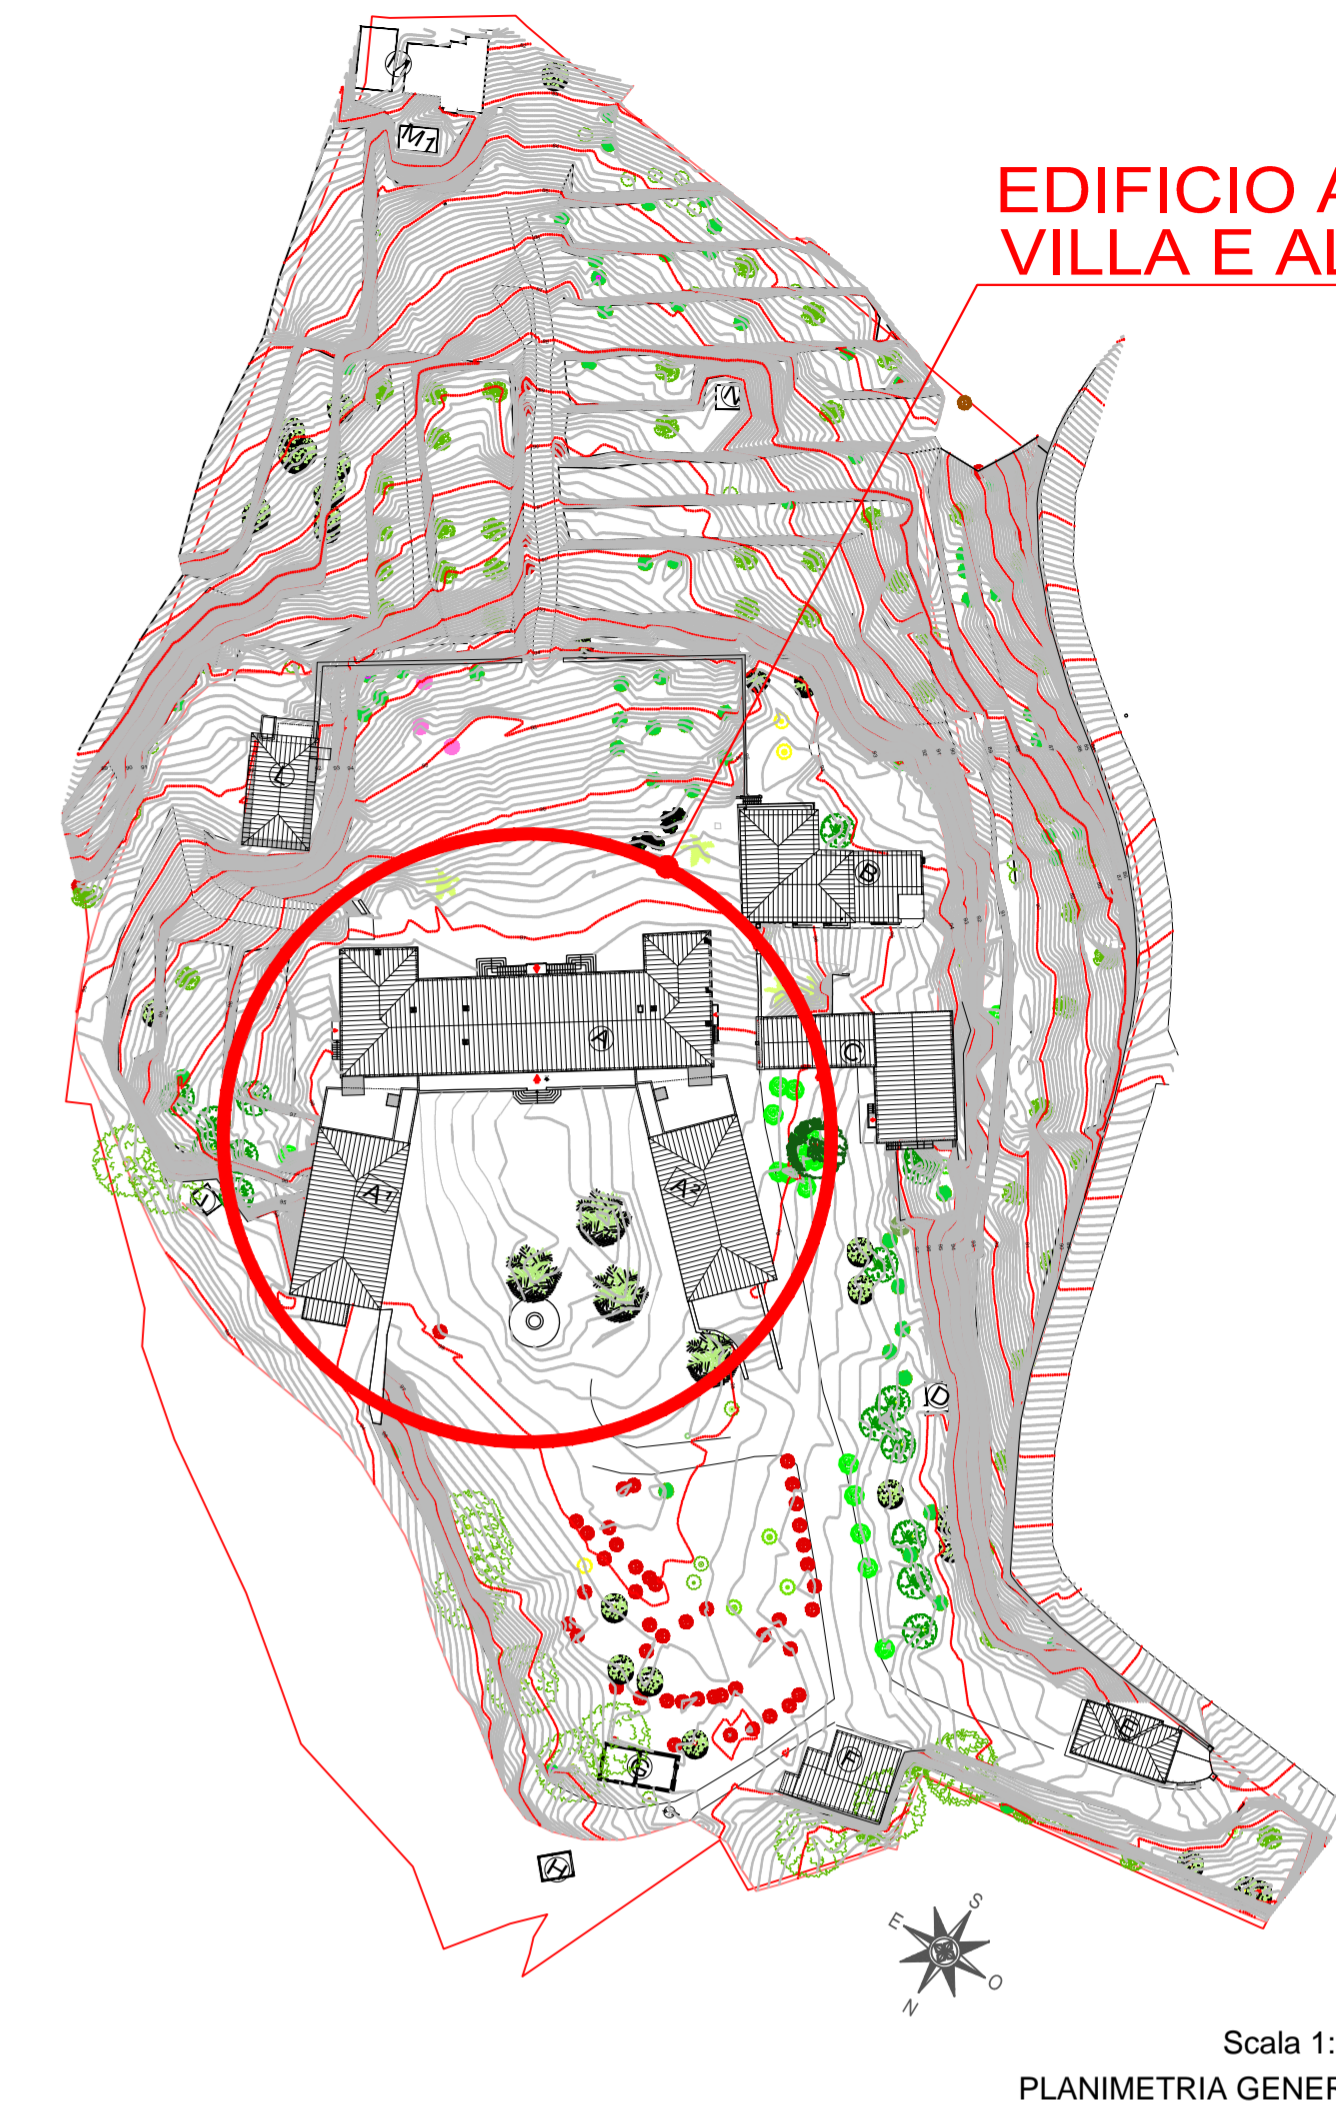
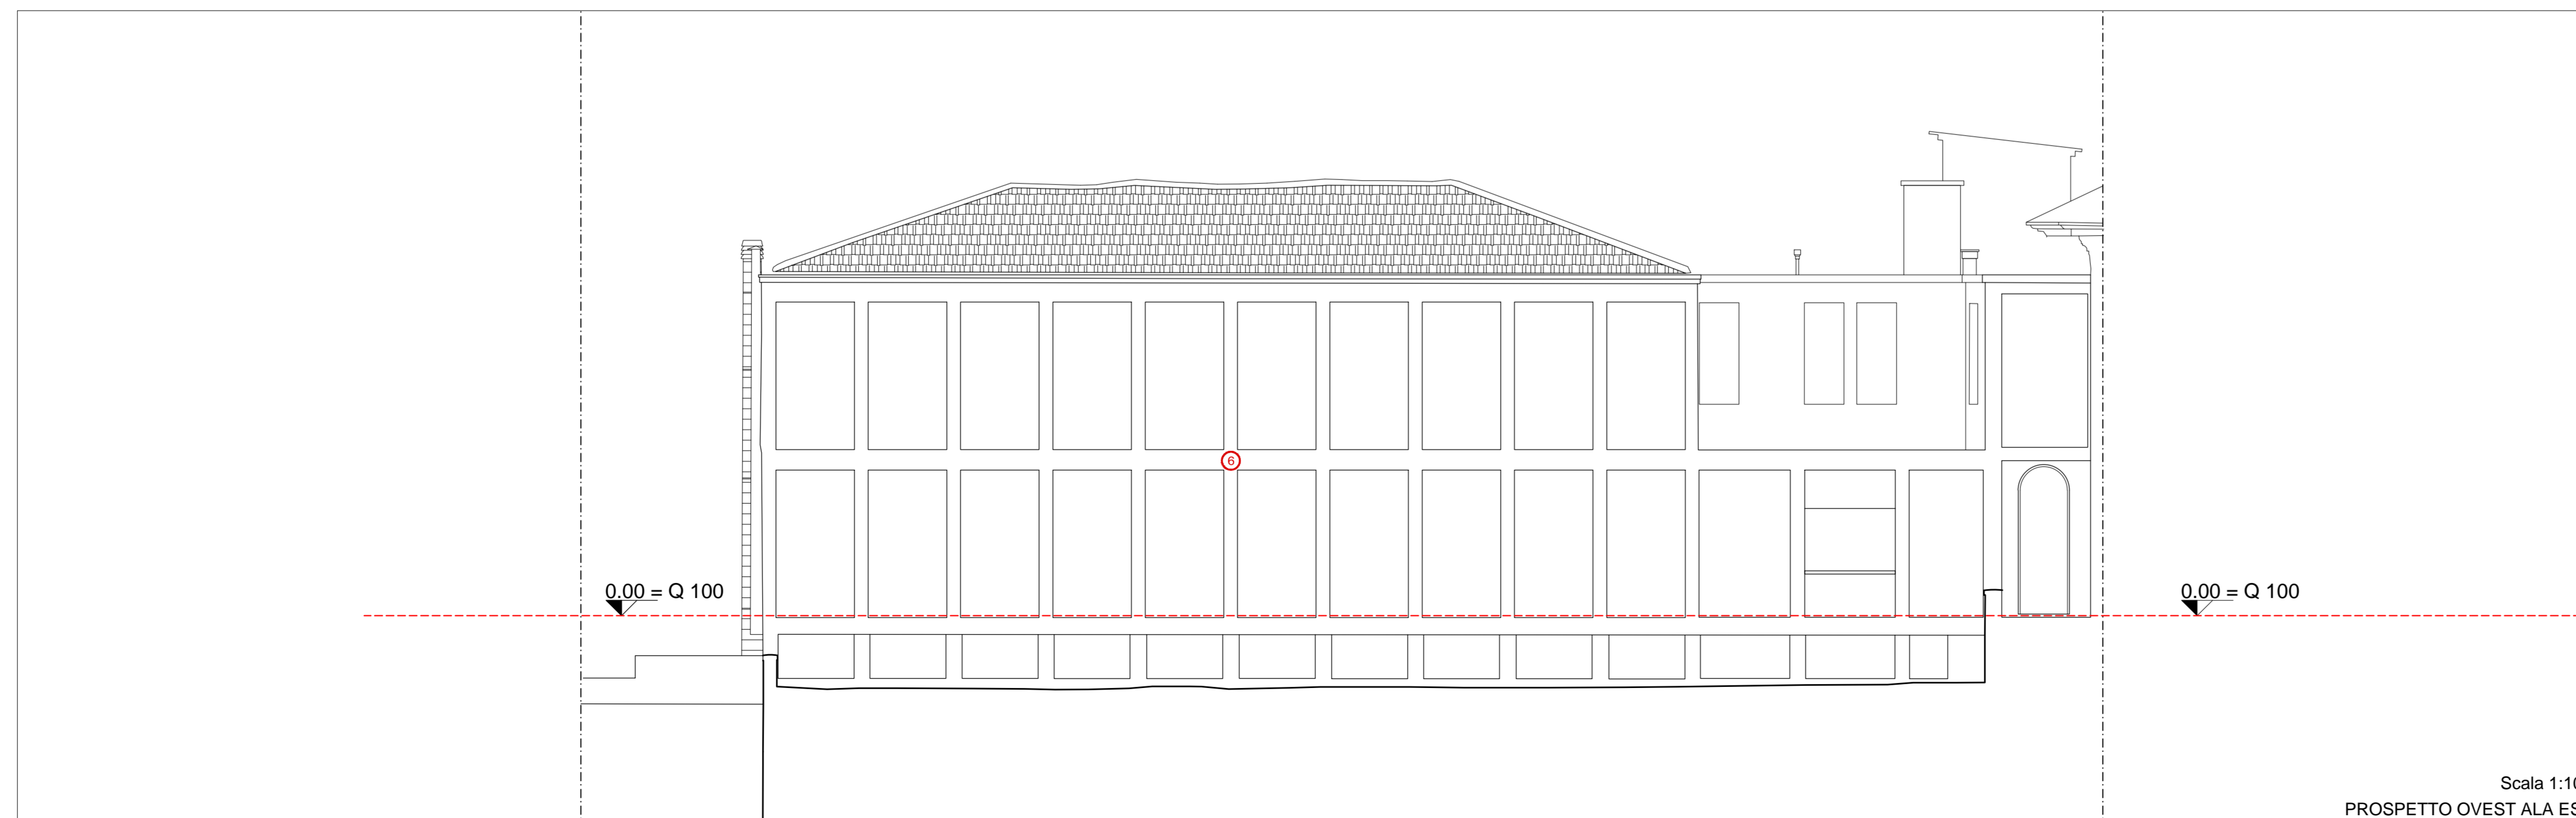


- LEGENDA MATERIALI
- ① INFISSO E PERSIANA IN LEGNO
  - ② MARCARIMATO INTONACATO
  - ③ FINITO BUGNATO INTONACATO
  - ④ PIETRA
  - ⑤ CORNICE/ACCANATURA INTONACATA
  - ⑥ INTONACO
  - ⑦ GRATE E RINGHIERE
  - ⑧ CANALI DI GONDIATA E PLUVIALI IN RAME
  - ⑨ DECORO IN PIETRE E FINESTRE

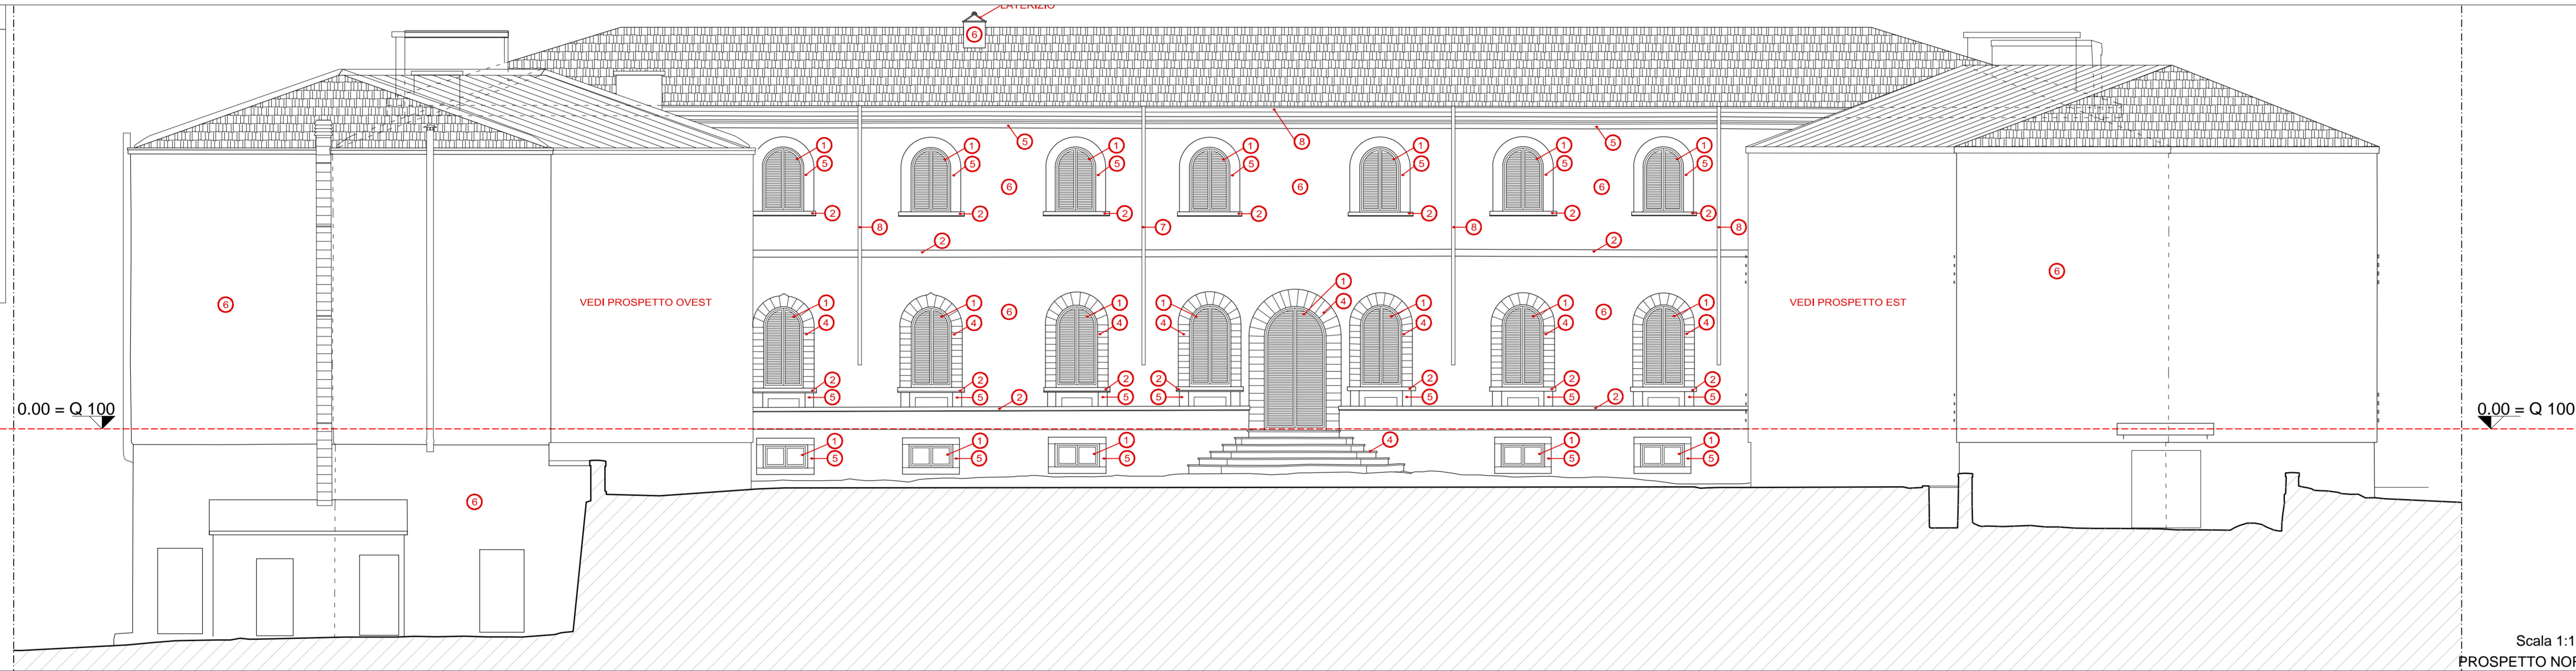

**COMUNE DI LUCCA**  
CARIGNANO  
VILLA GUIDICCIONI  
RISTRUTTURAZIONE E RESTAURO

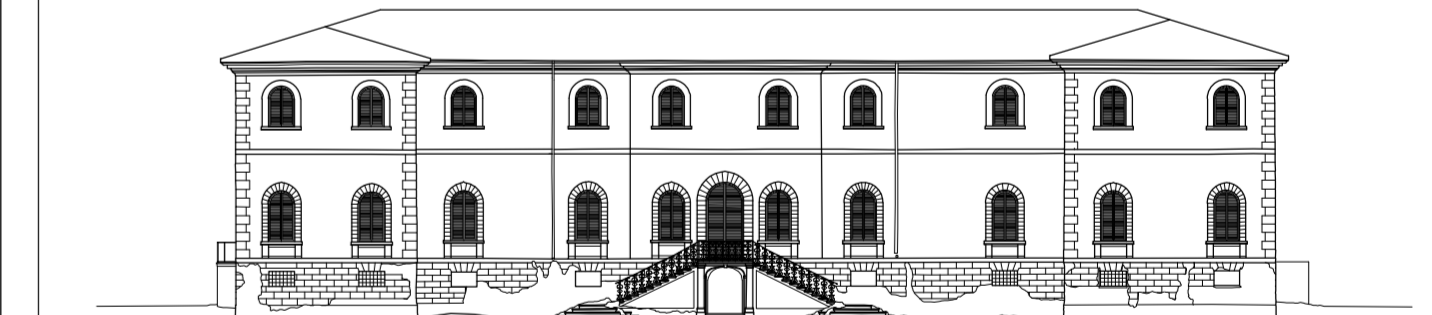

Spazio riservato al Comune:

Committente:  
Dmitry Borisovich Bosov  
143084 - Federazione Russa - Regione di Mosca - Rione Odintsovo  
Villaggio Usovo, Via Tenistaya 3

Progettazione Generale:  
Arch. Bolko von Schweinichen e Arch. Livio De Carlo  
Via dell'Ortone 2, Firenze - tel. 055 1234.61.52 - fax. 055 1248.08.97  
e-mail: bolkovs@gmail.com e-mail: liviodec@gmail.com

Dati Catastali: N.C.E.U. del Comune di Lucca  
Foglio 87, part. 198, subb. 2,3,4,5,6  
Foglio 87, part. 198, sub. 7 resede a comune dei subb. 2,3,4,5,6

<b>STATO ATTUALE</b>		<b>TAV. n° 03h</b>	
VILLA E ALI		Prospetti	
scala		1:100	
nome file:		01_piano generale_2017.02.01.dwg	

E' vietato qualsiasi riproduzione, anche parziale, senza previa autorizzazione di Arch. Bolko Von Schweinichen e/o Arch. Livio De Carlo.