
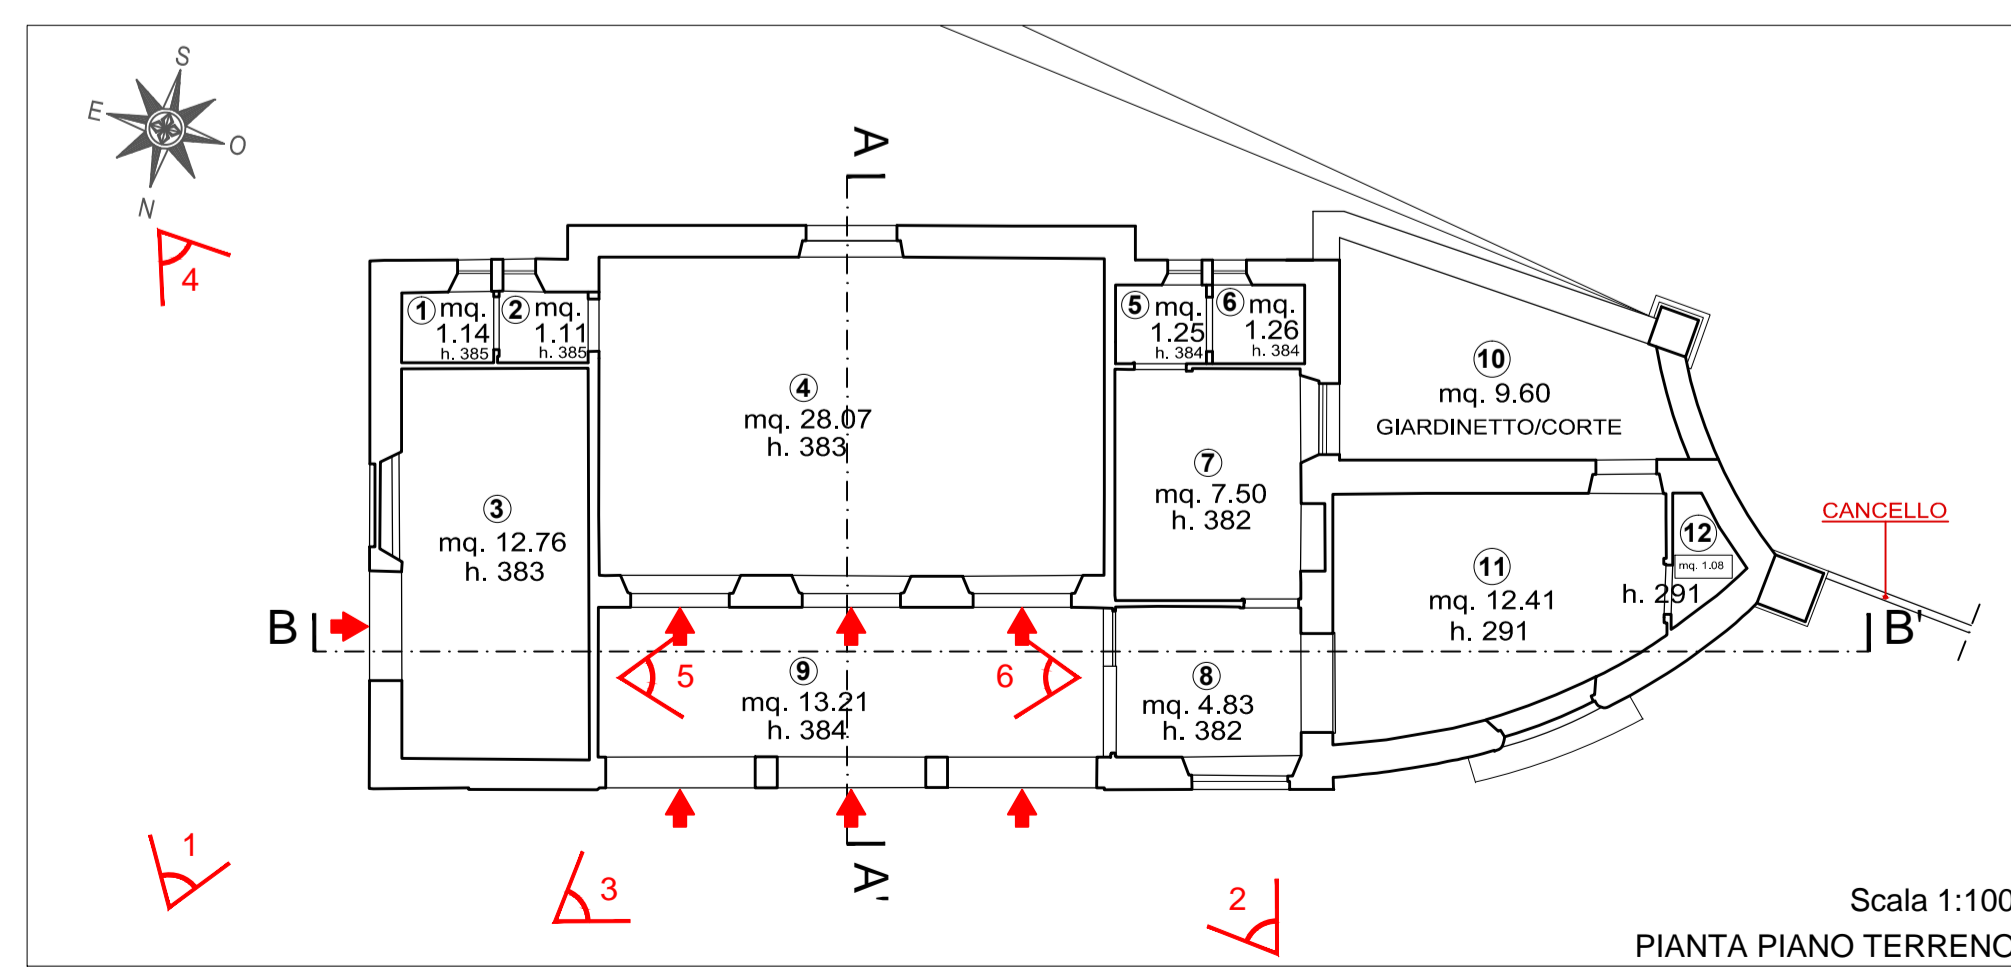
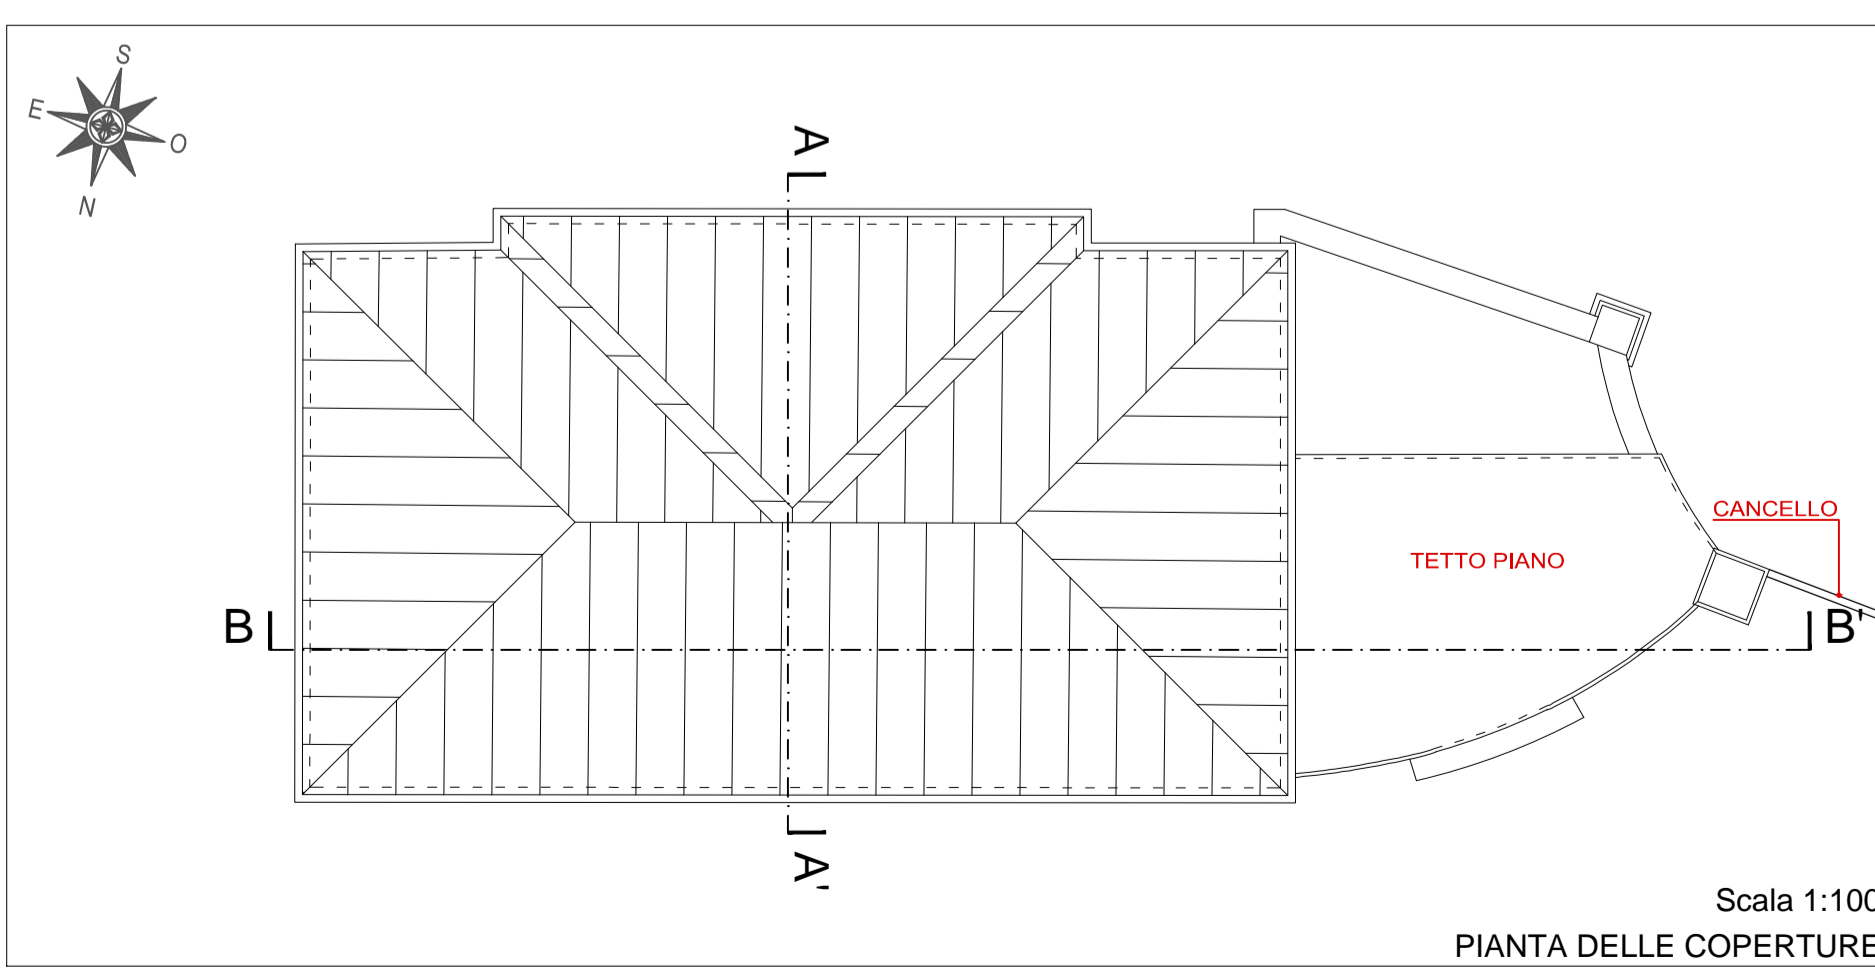
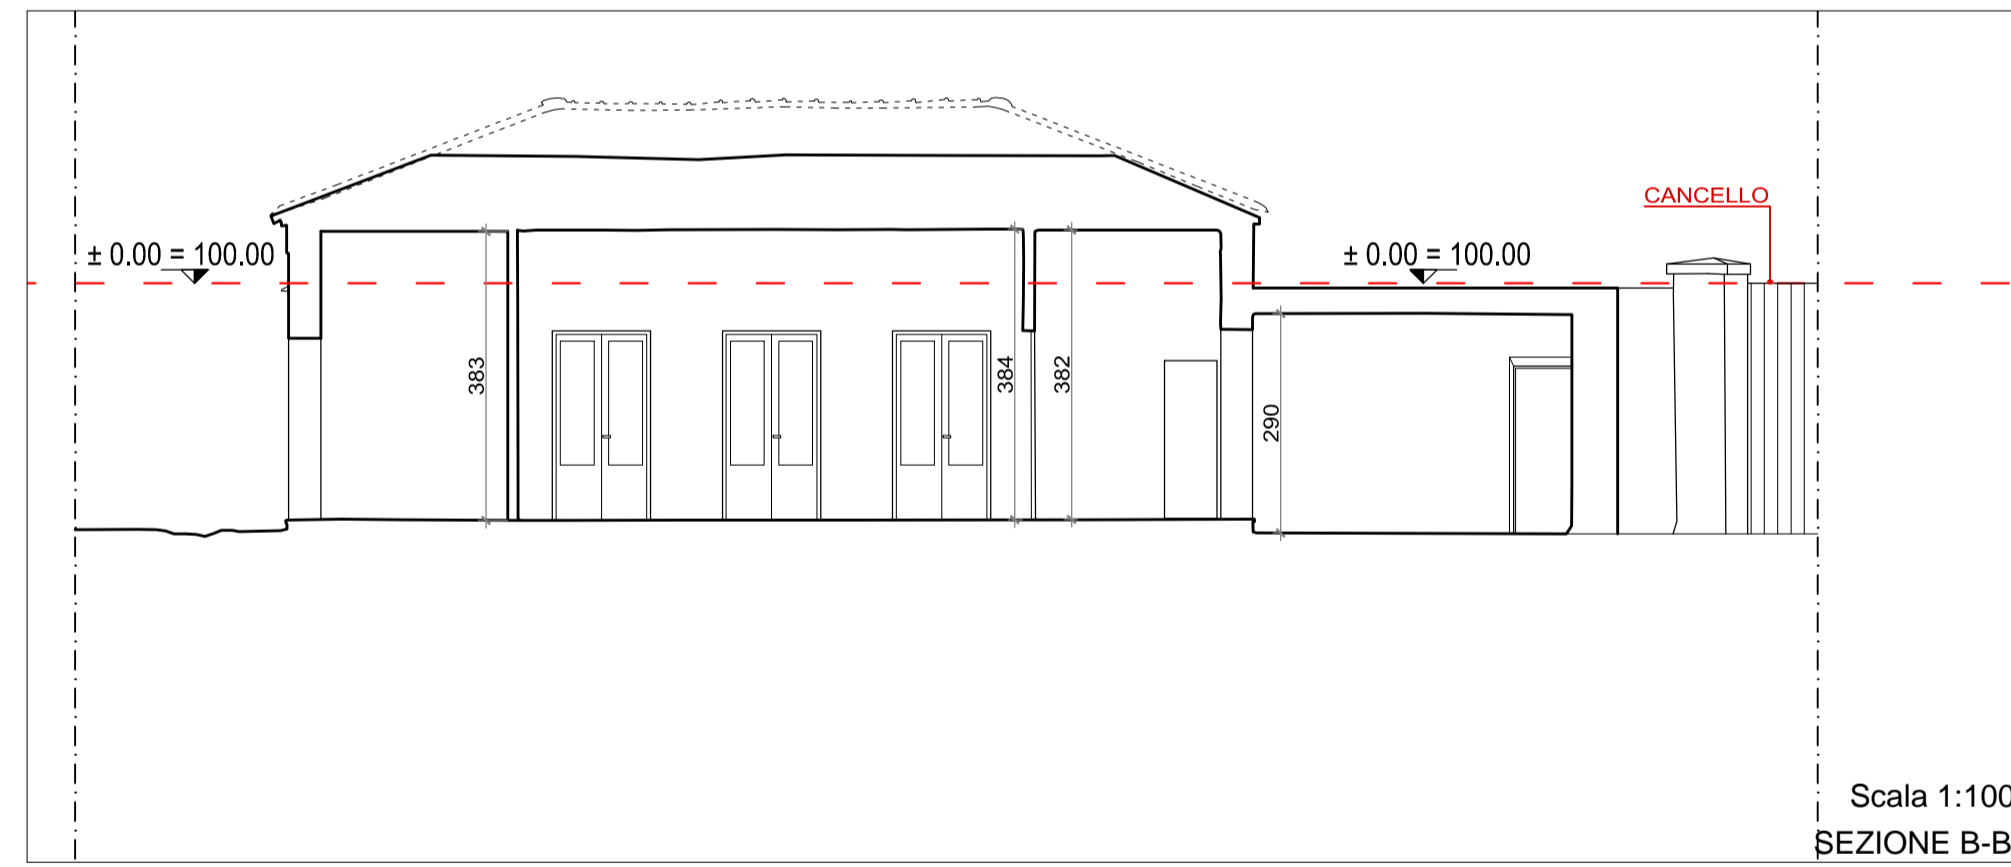
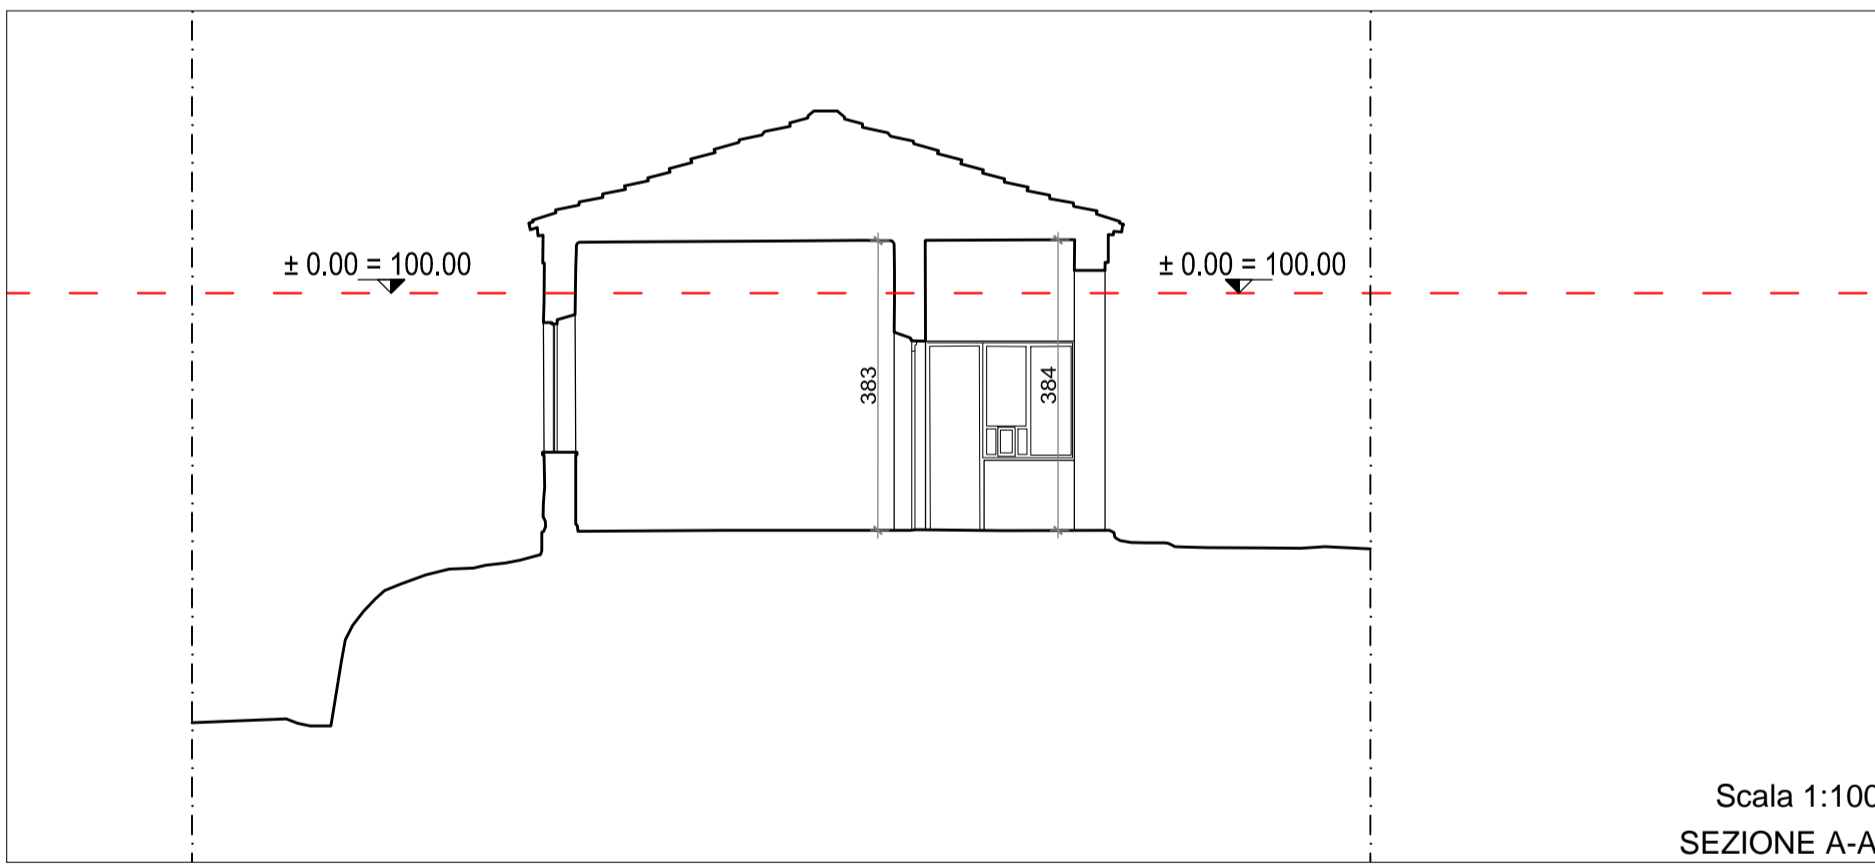
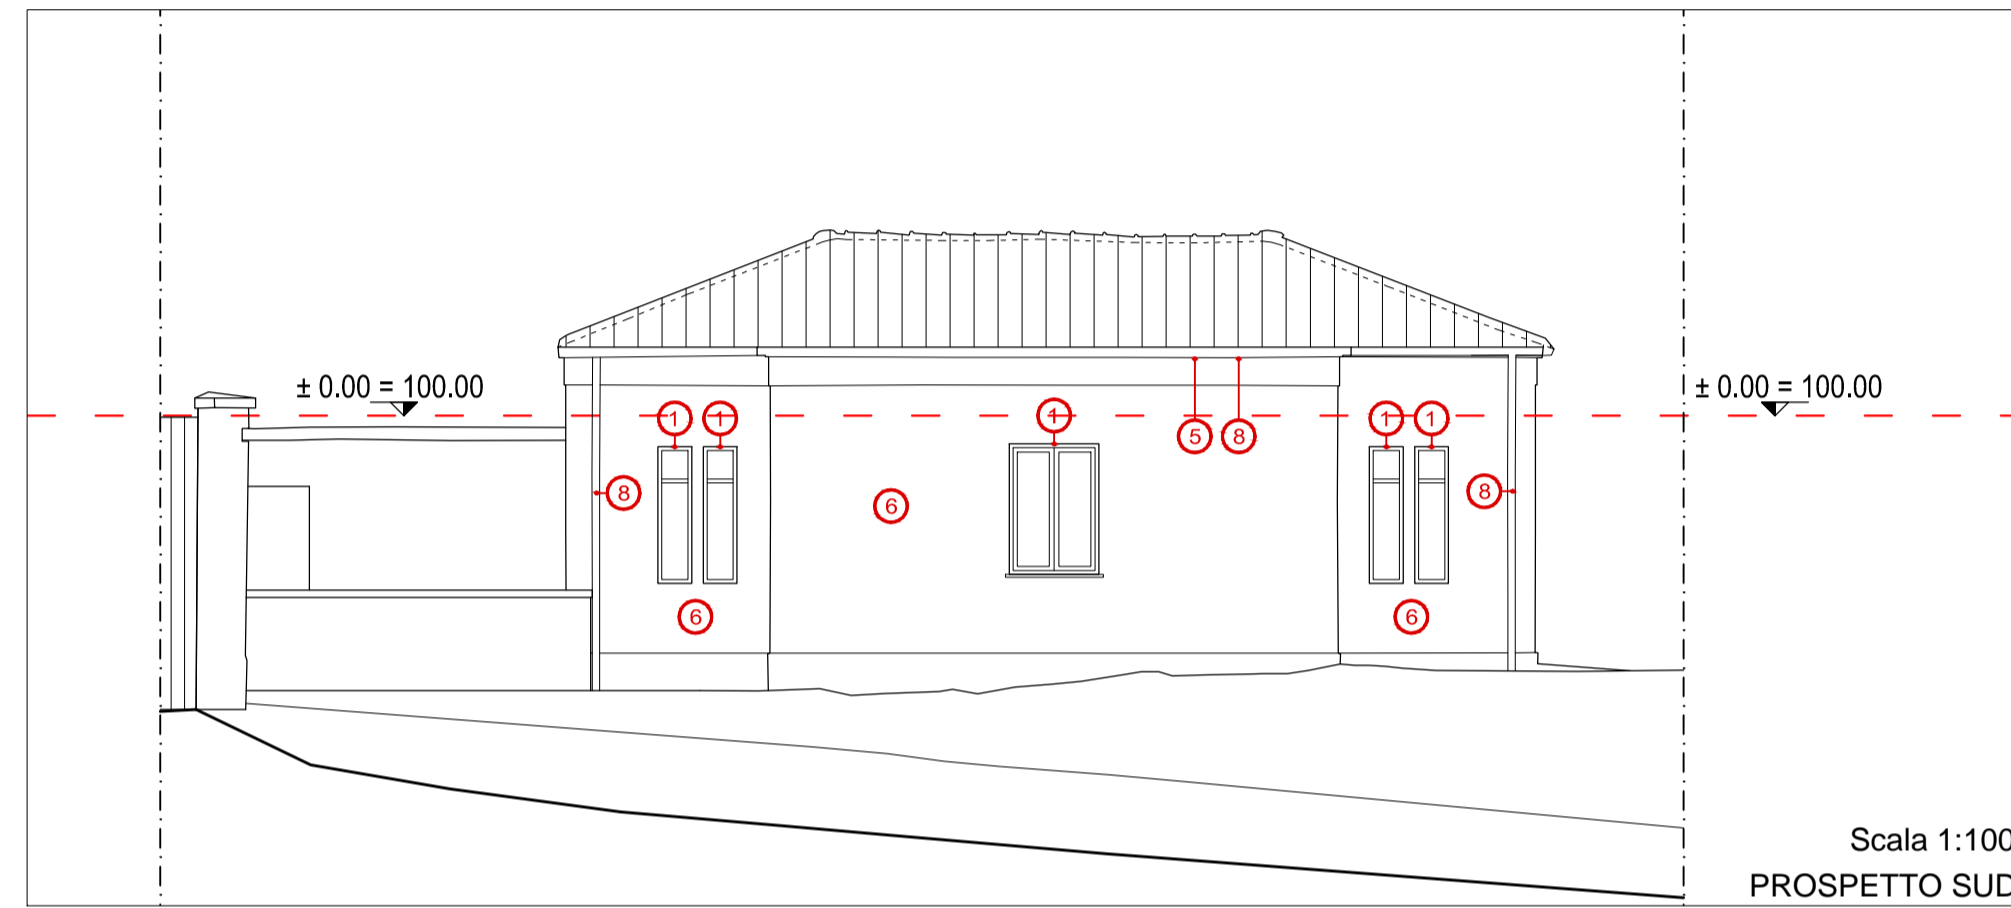
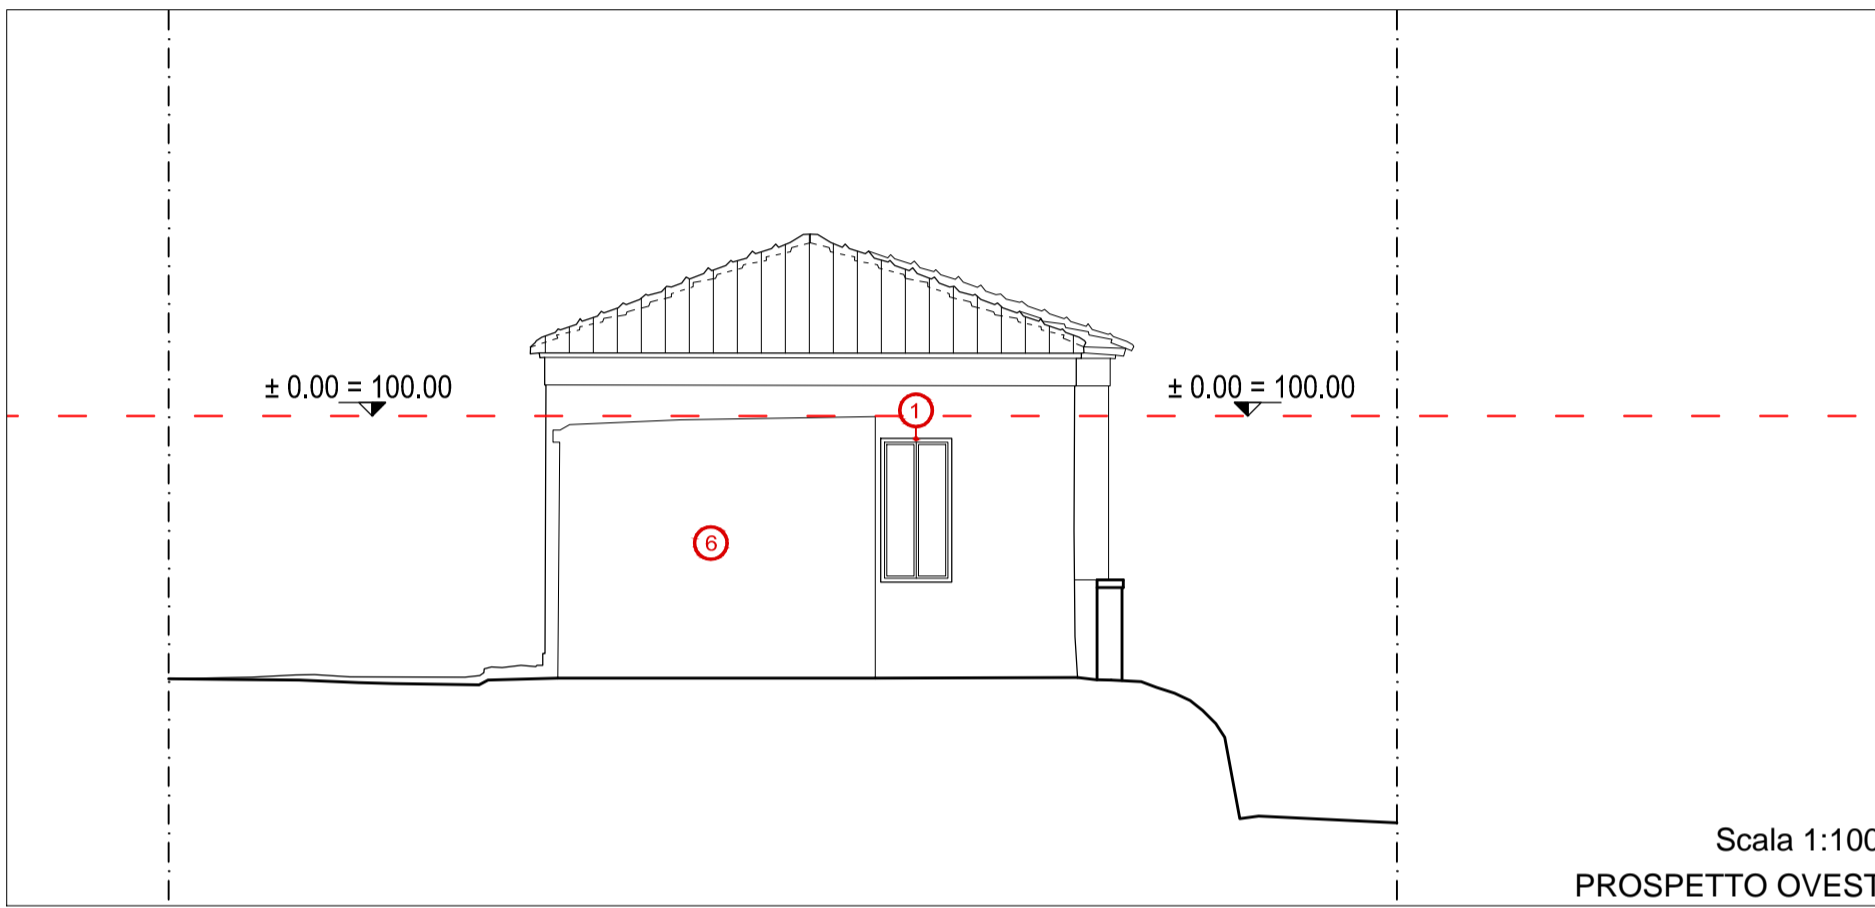
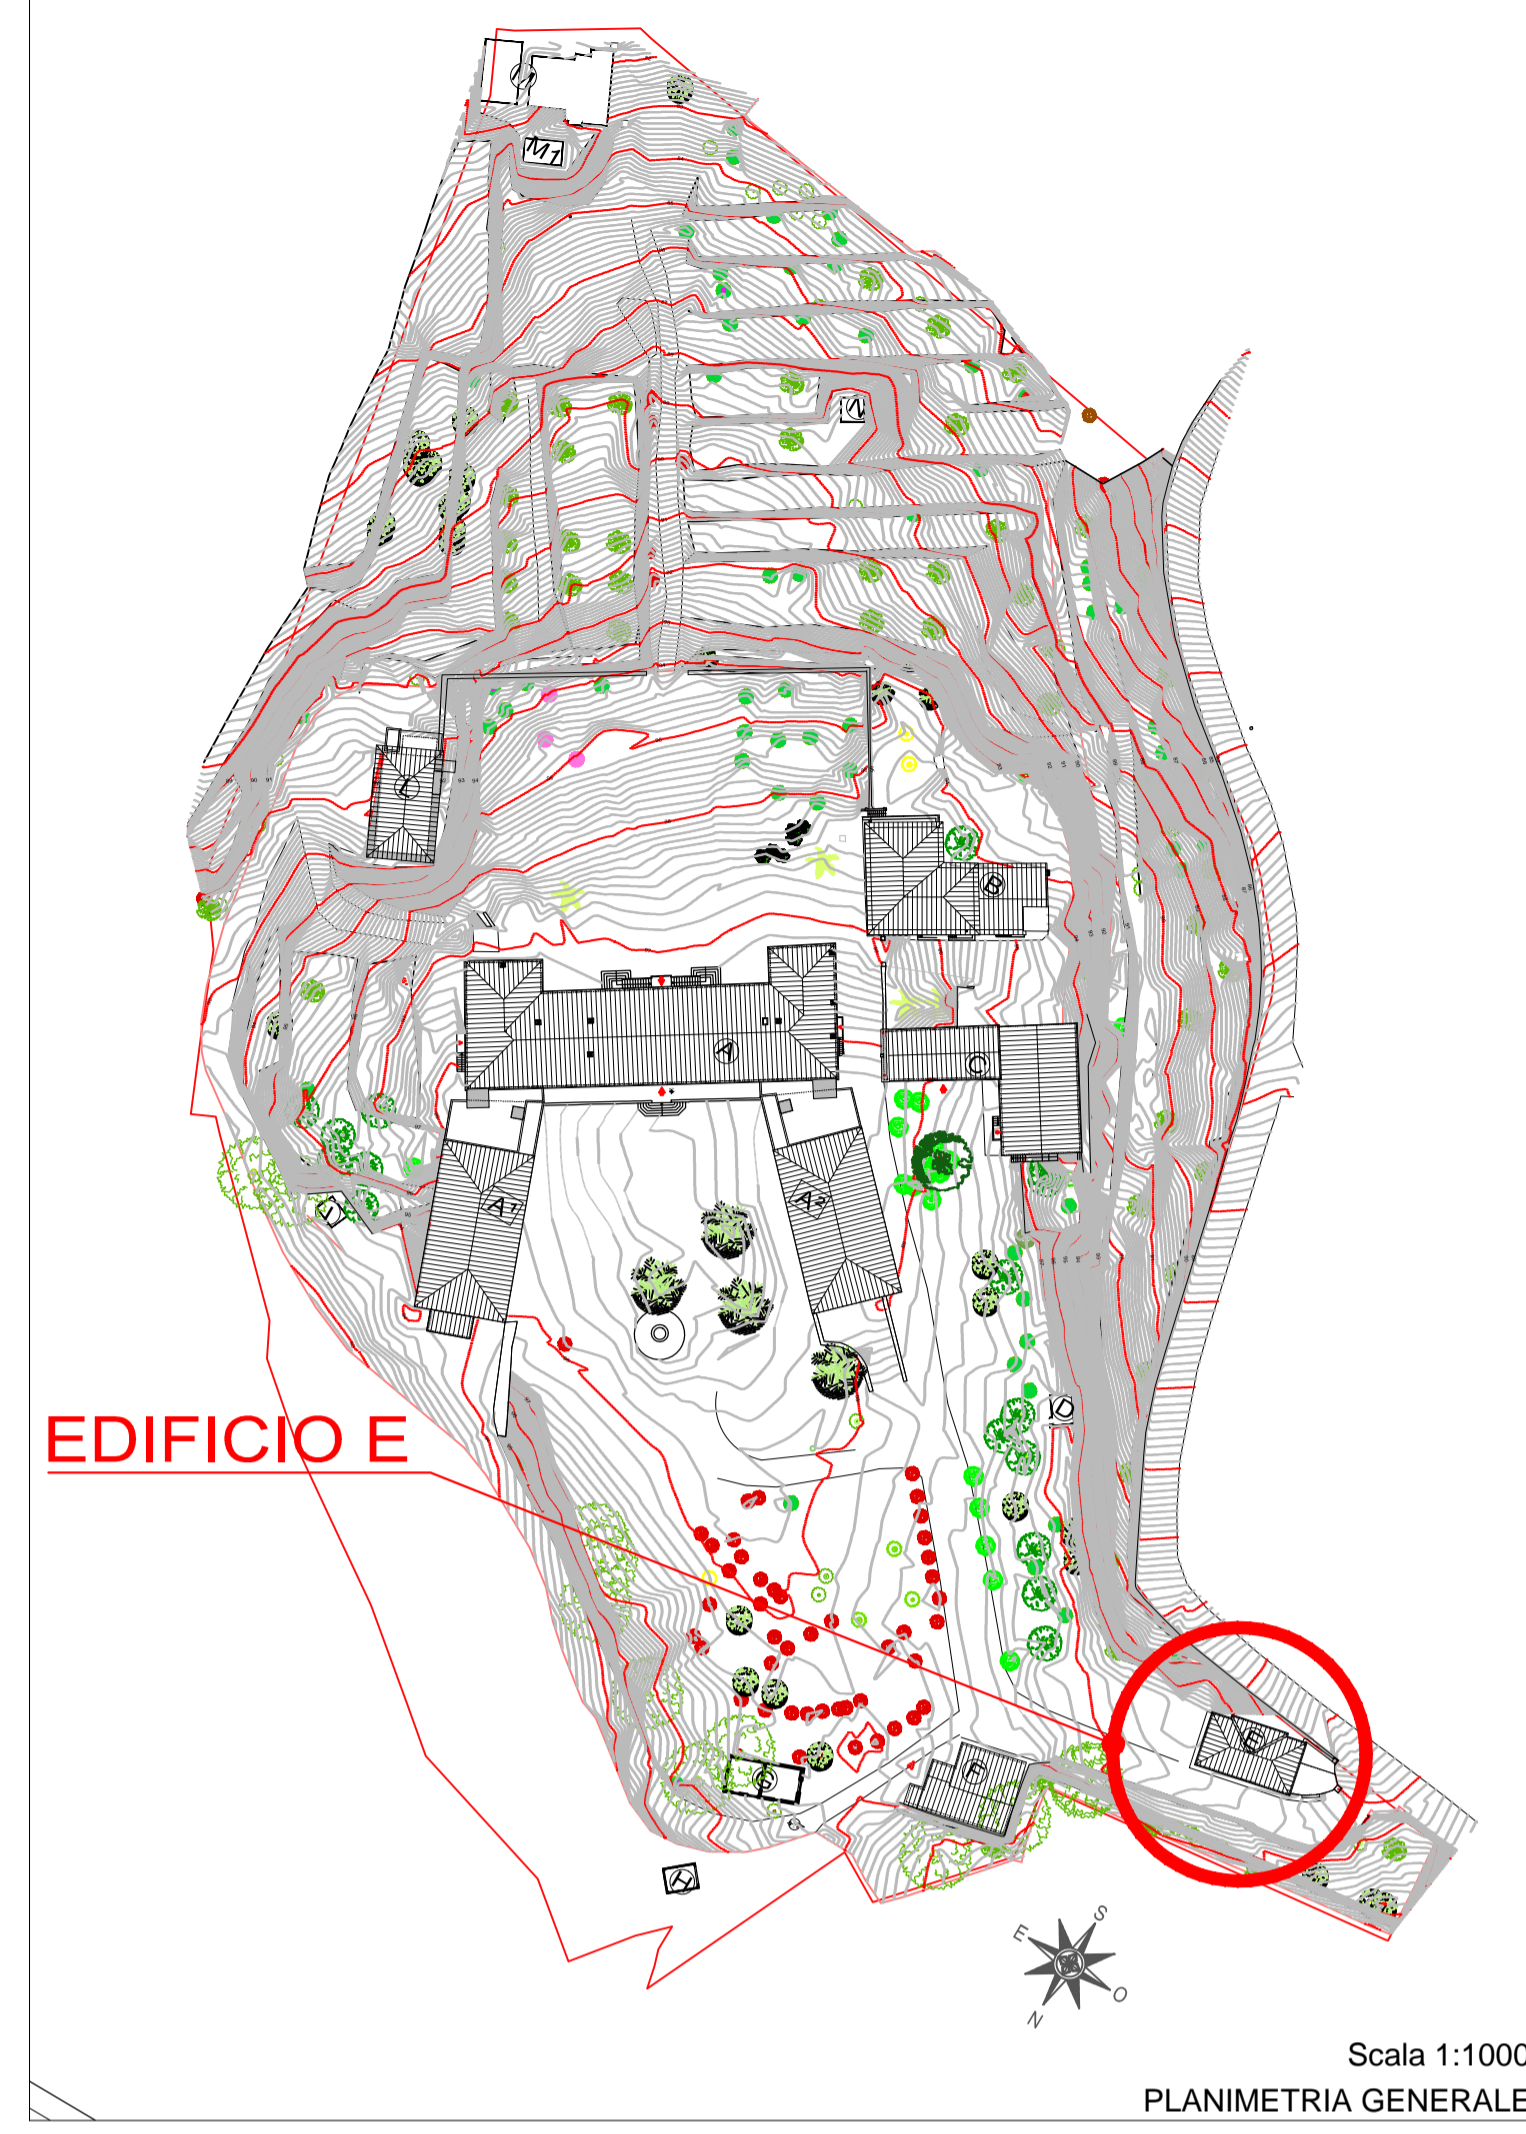
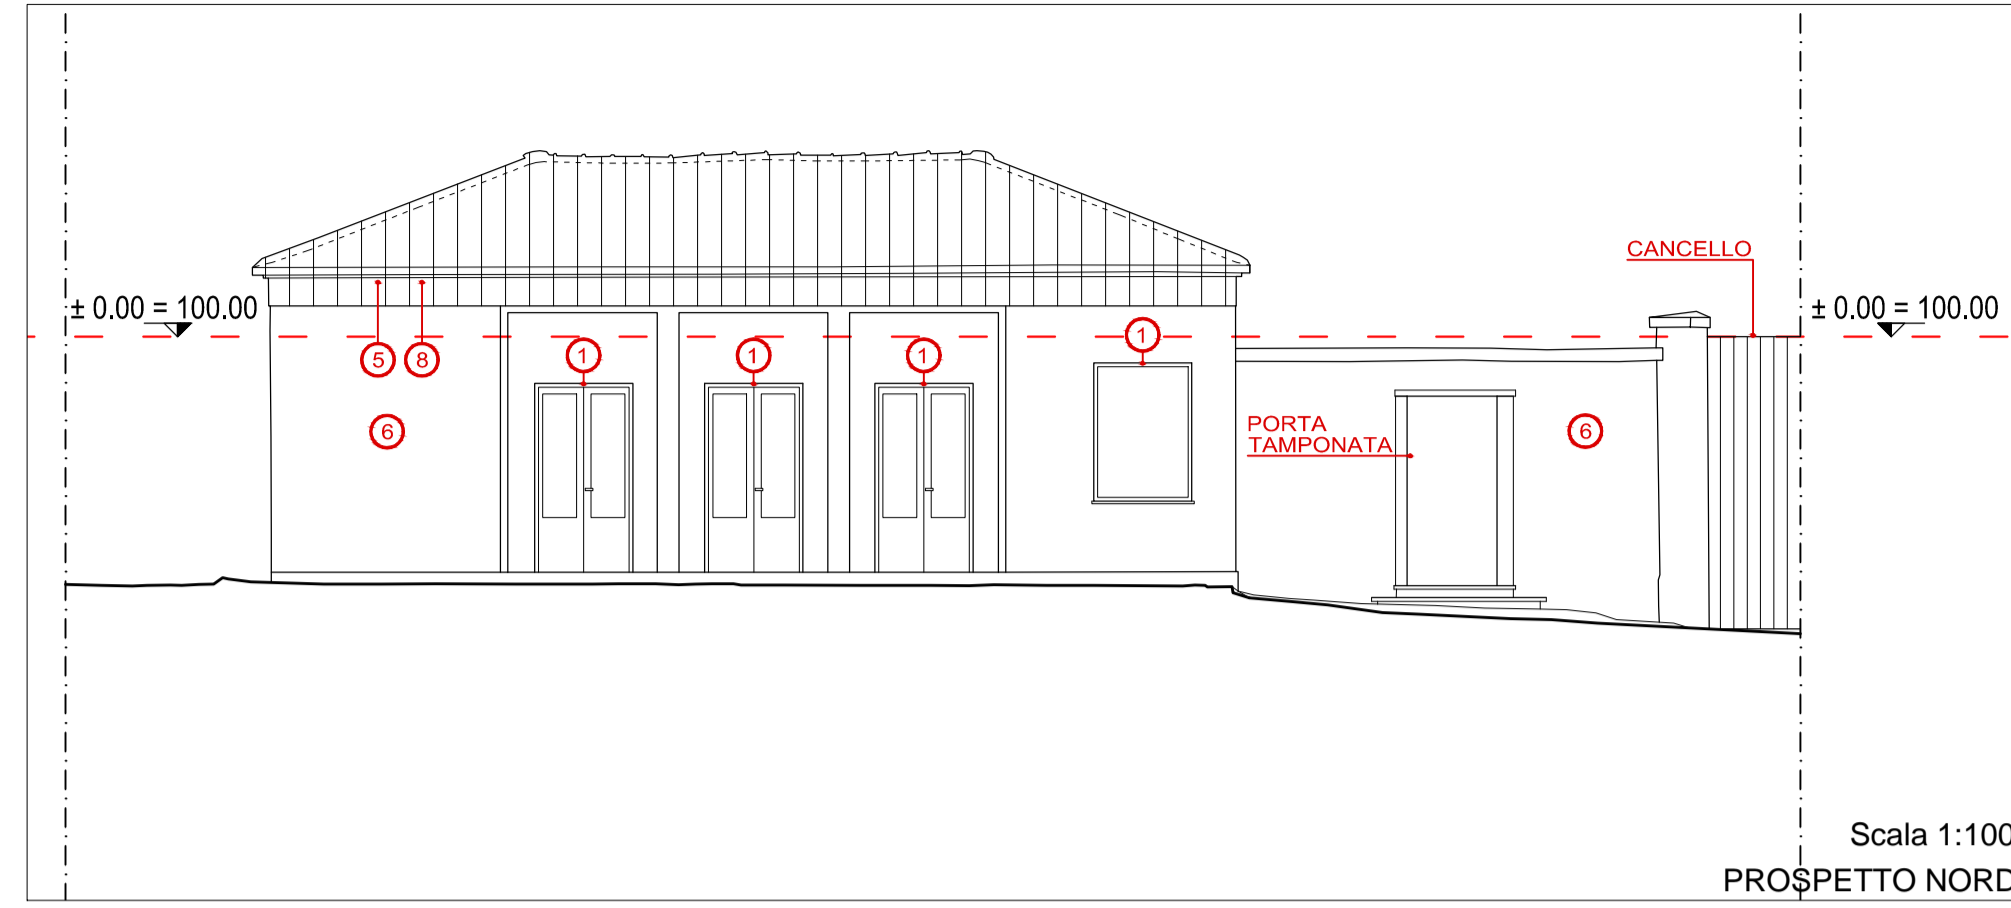


- LEGENDA MATERIALI**
- ① INFISSO E PERSIANA IN LEGNO
 - ② MARCAPIANO INTONACATO
 - ③ FRONTO BUGHNATO INTONACATO
 - ④ PIETRA
 - ⑤ CORNICIONE MODANATURA INTONACATA
 - ⑥ INTONACO
 - ⑦ GRATE E RINGHIERE
 - ⑧ CANALI DI GRONDA E PLUVIALI IN RAMME
 - ⑨ DECORO IN PIETRE DI FRAMME

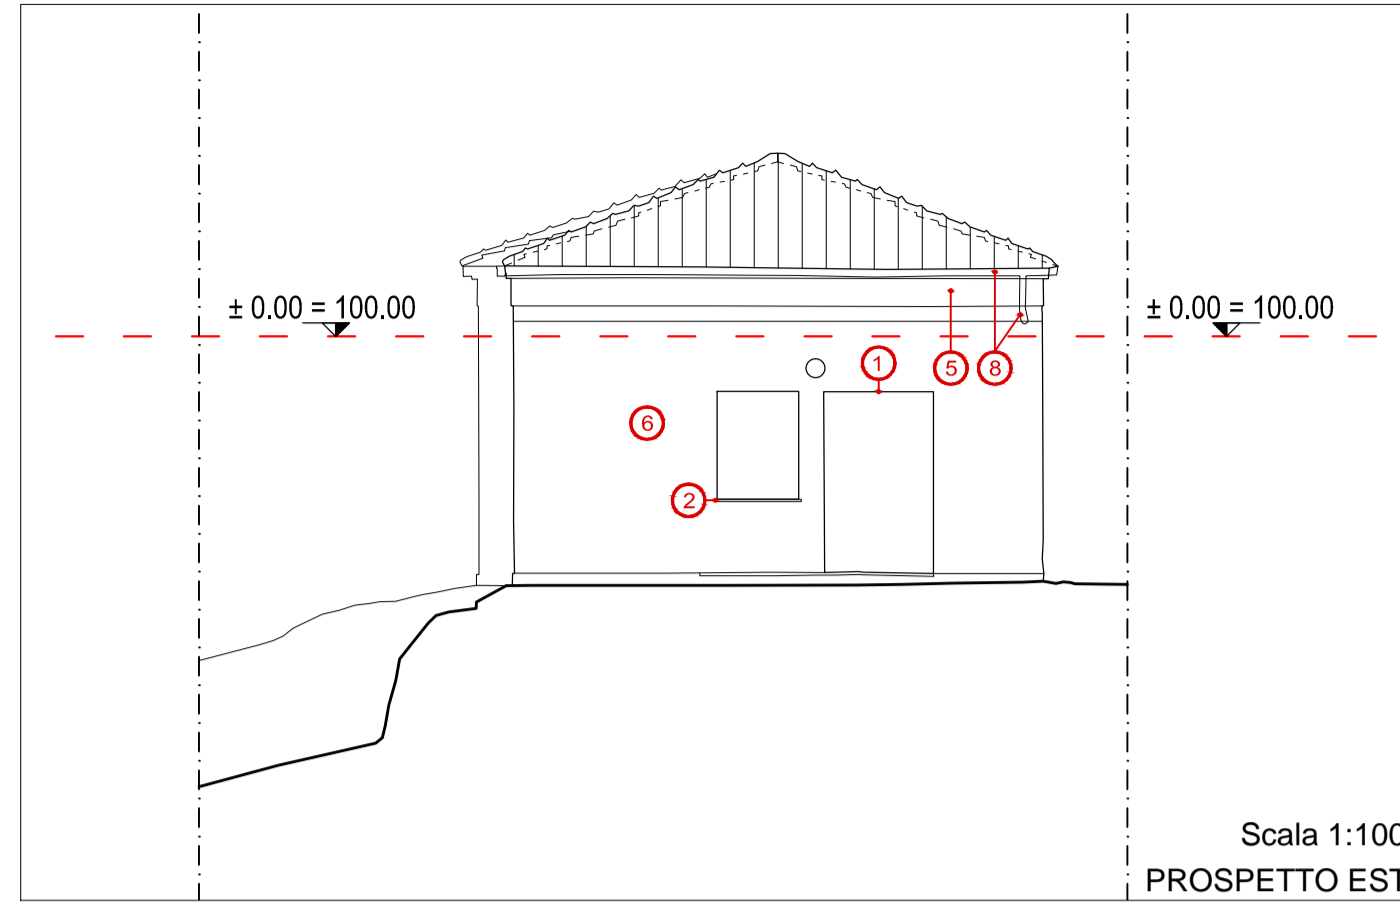

COMUNE DI LUCCA
CARIGNANO
VILLA GUIDICIONI
RISTRUTTURAZIONE E RESTAURO

Spazio riservato al Comune:	
Committente: Dmitry Borisovich Bosov 143084 - Federazione Russa - Regione di Mosca - Rione Odintsovo Villaggio Usovo, Via Tenistaya 3	
Progettazione Generale: Arch. Bolko von Schweinichen e Arch. Livio De Carlo Via dell'Ortone 2, Firenze - tel. 055 \ 234.61.52 - fax. 055 \ 248.08.97 e-mail: bolkovs@gmail.com e-mail: liviodec@gmail.com	

Dati Catastali: N.C.E.U. del Comune di Lucca
Foglio 87, part. 198, subb. 2,3,4,5,6
Foglio 87, part. 198, sub. 7 resede a comune dei subb. 2,3,4,5,6

STATO ATTUALE	TAV. n° 06
EDIFICIO E	
Plante - Sezioni - Prospetti	scala 1:100

	data 28.02.2017
	AGGIORNAMENTI
	nome file: 01_piano generale_sa_2017.02.01.dwg

E' vietato qualsiasi riproduzione, anche parziale, senza previa autorizzazione di Arch. Bolko Von Schweinichen e/o Arch. Livio De Carlo.