
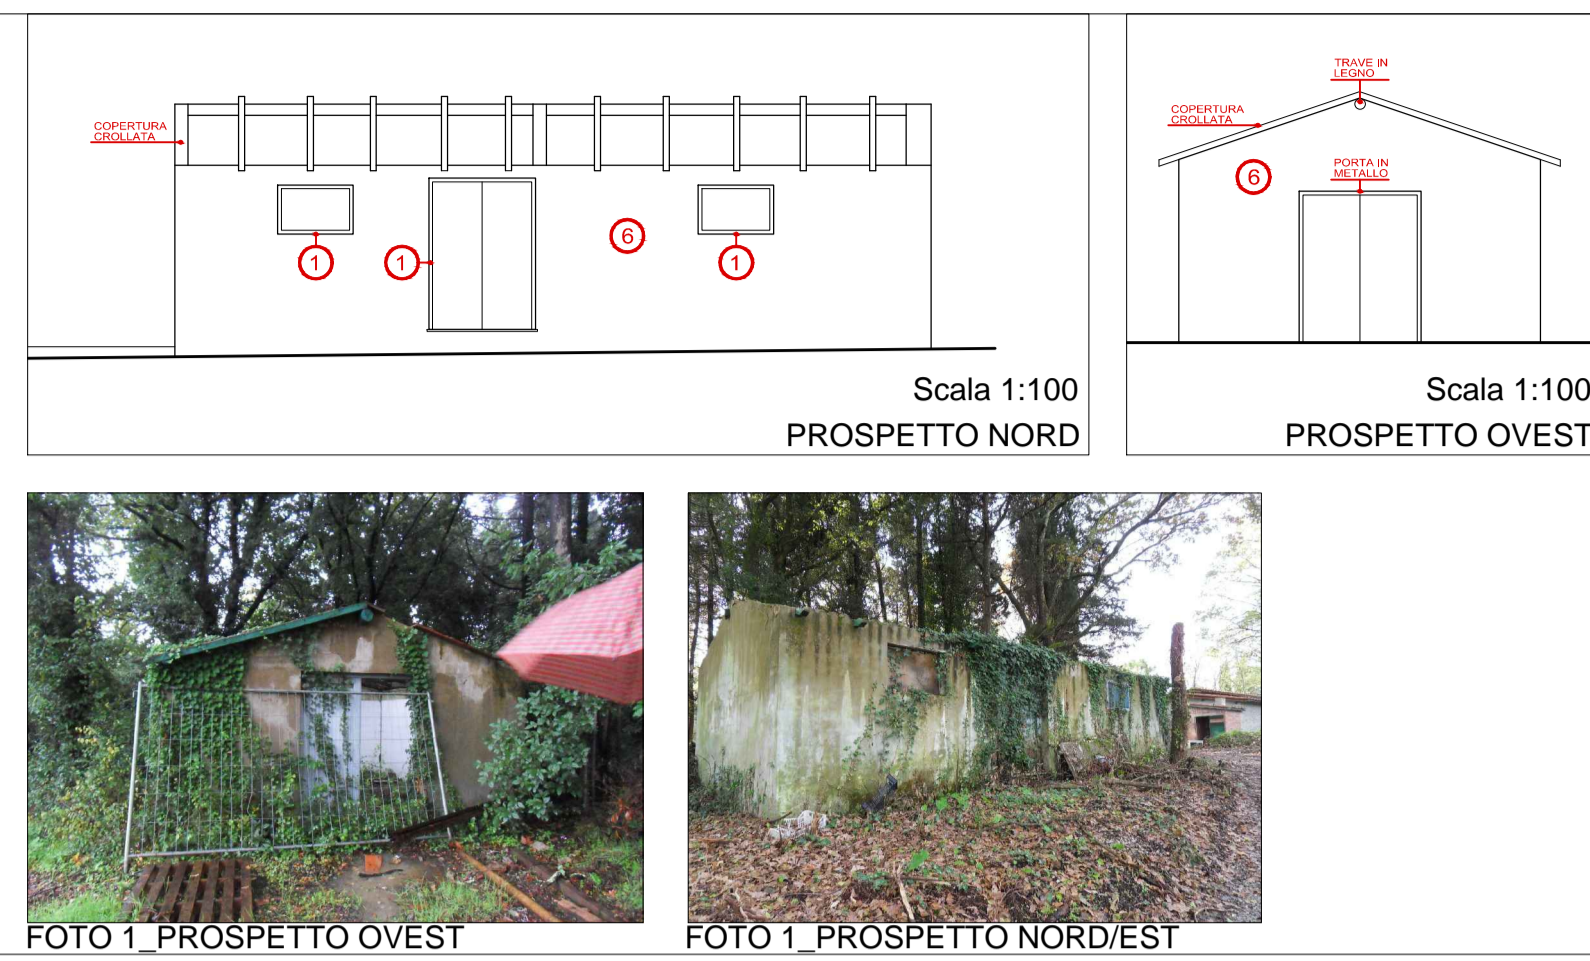
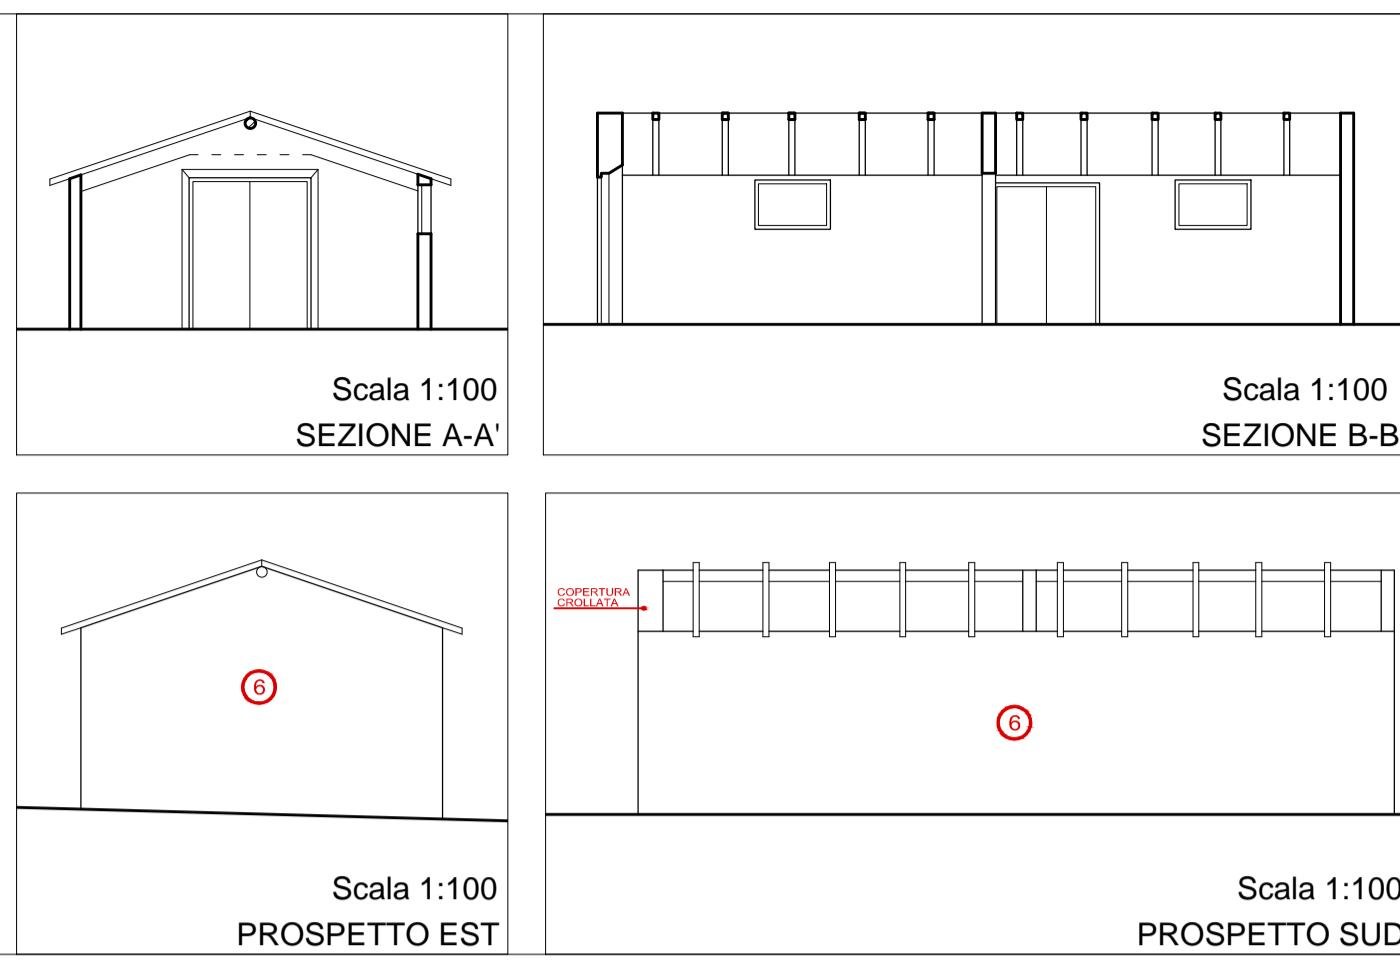




EDIFICIO G

FABBRICATO PRIVO DI COPERTURA

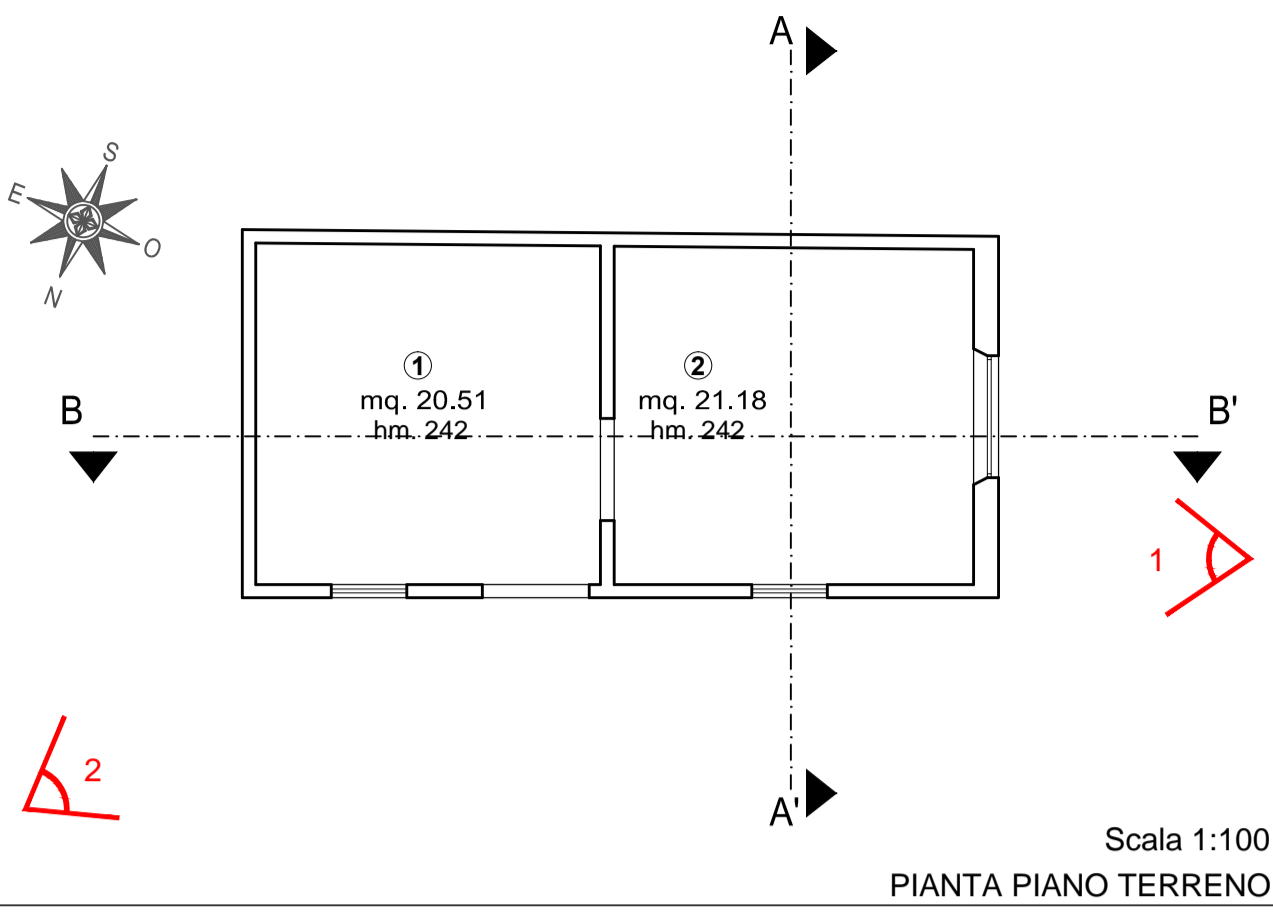


EDIFICIO H


FABBRICATO PERICOLANTE

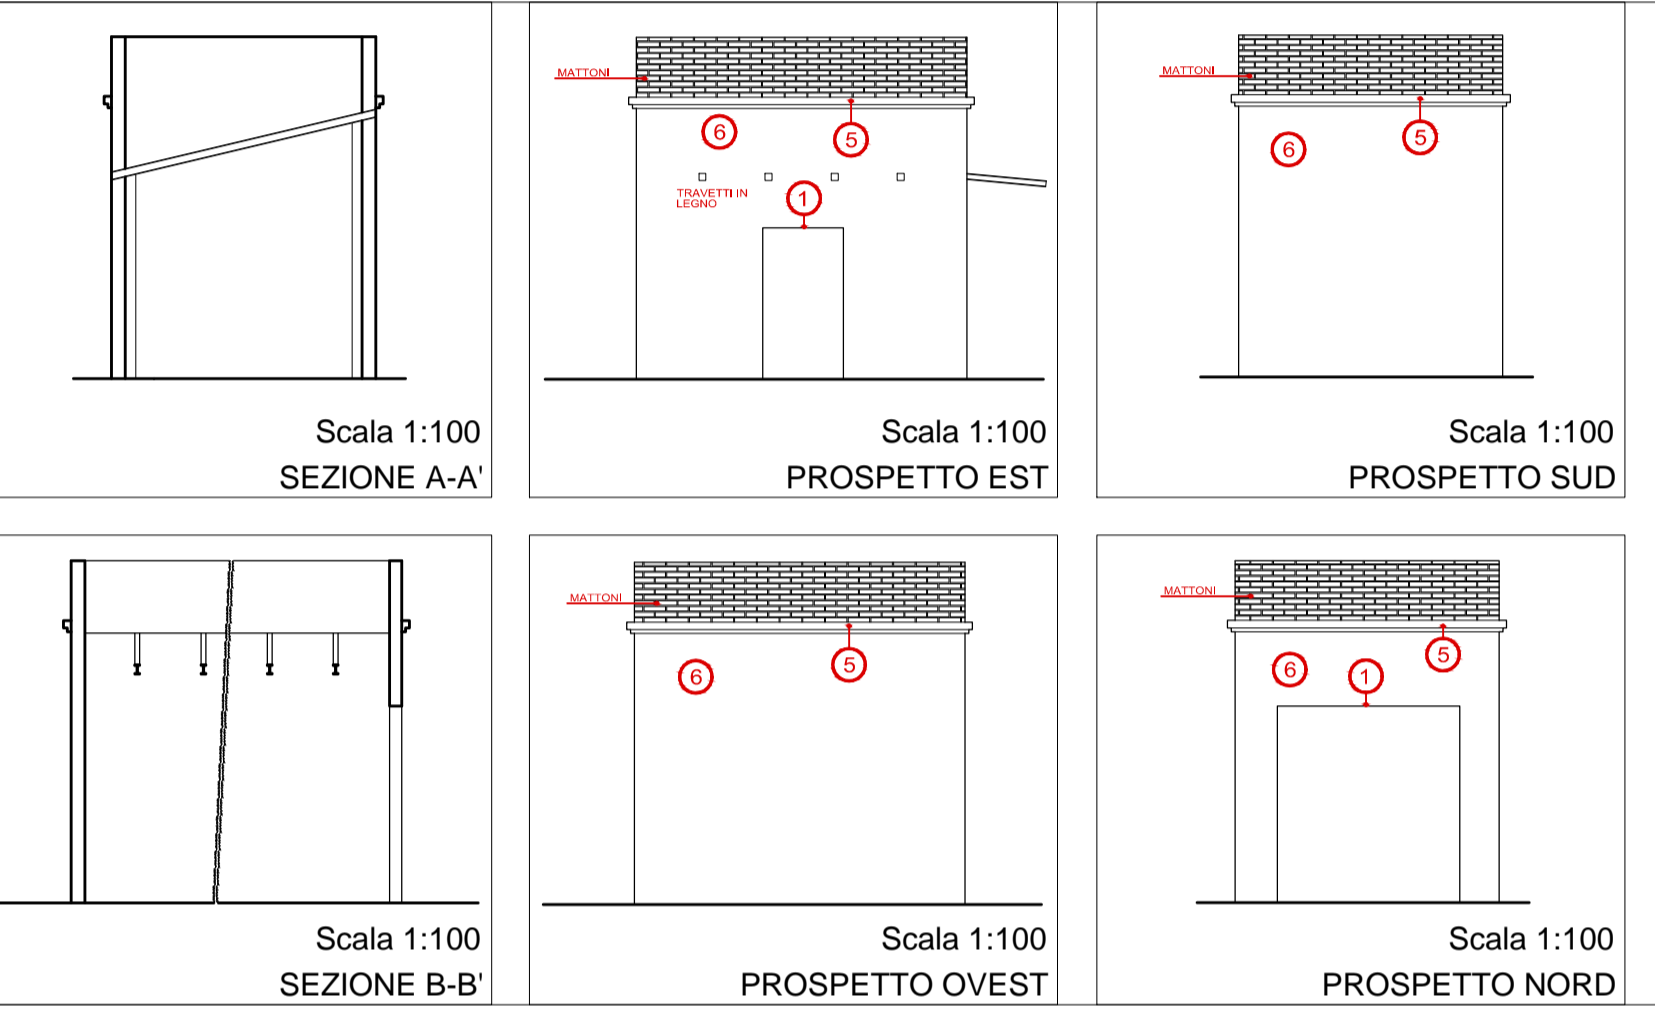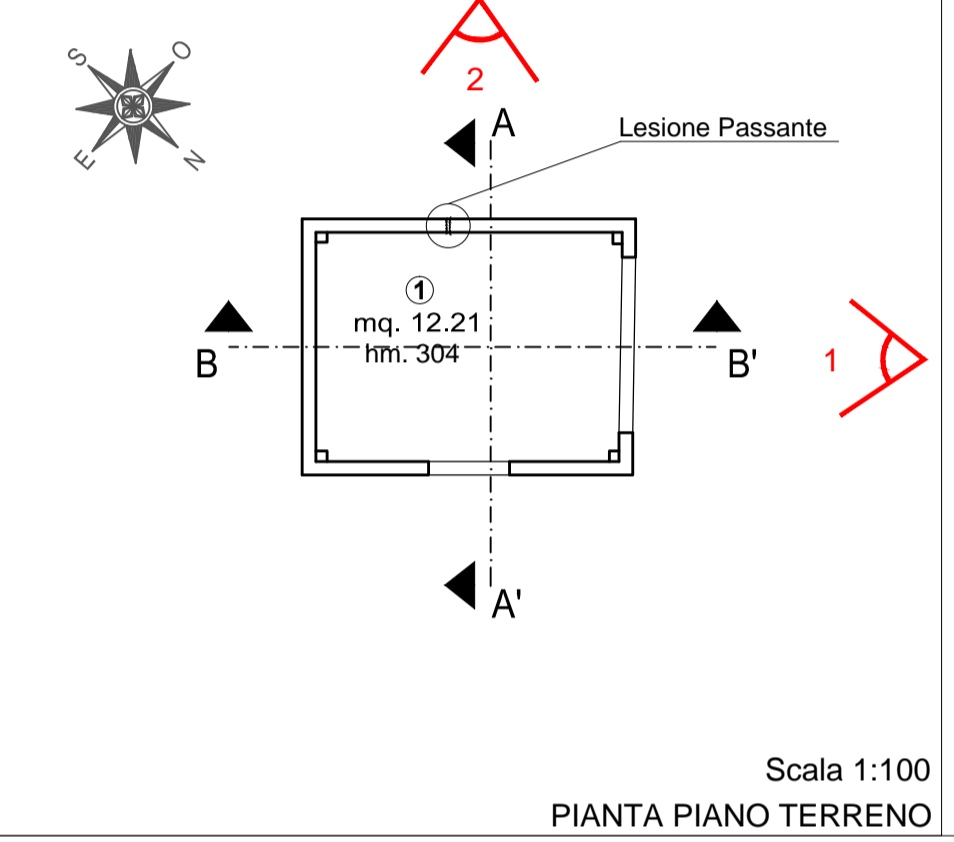


- LEGENDA MATERIALI
- 1 INFISSO E PERSIANA IN LEGNO
 - 2 MARCAPIANO INTONACATO
 - 3 FINITO BUGNATO INTONACATO
 - 4 PIETRA
 - 5 CORNICIONE/MODANATURA INTONACATA
 - 6 INTONACO
 - 7 GRATE E RINGHIERE
 - 8 CANALI DI GRONDA E PLOVURALI IN RAMME
 - 9 DECORO IN PIETRE DI FRATE

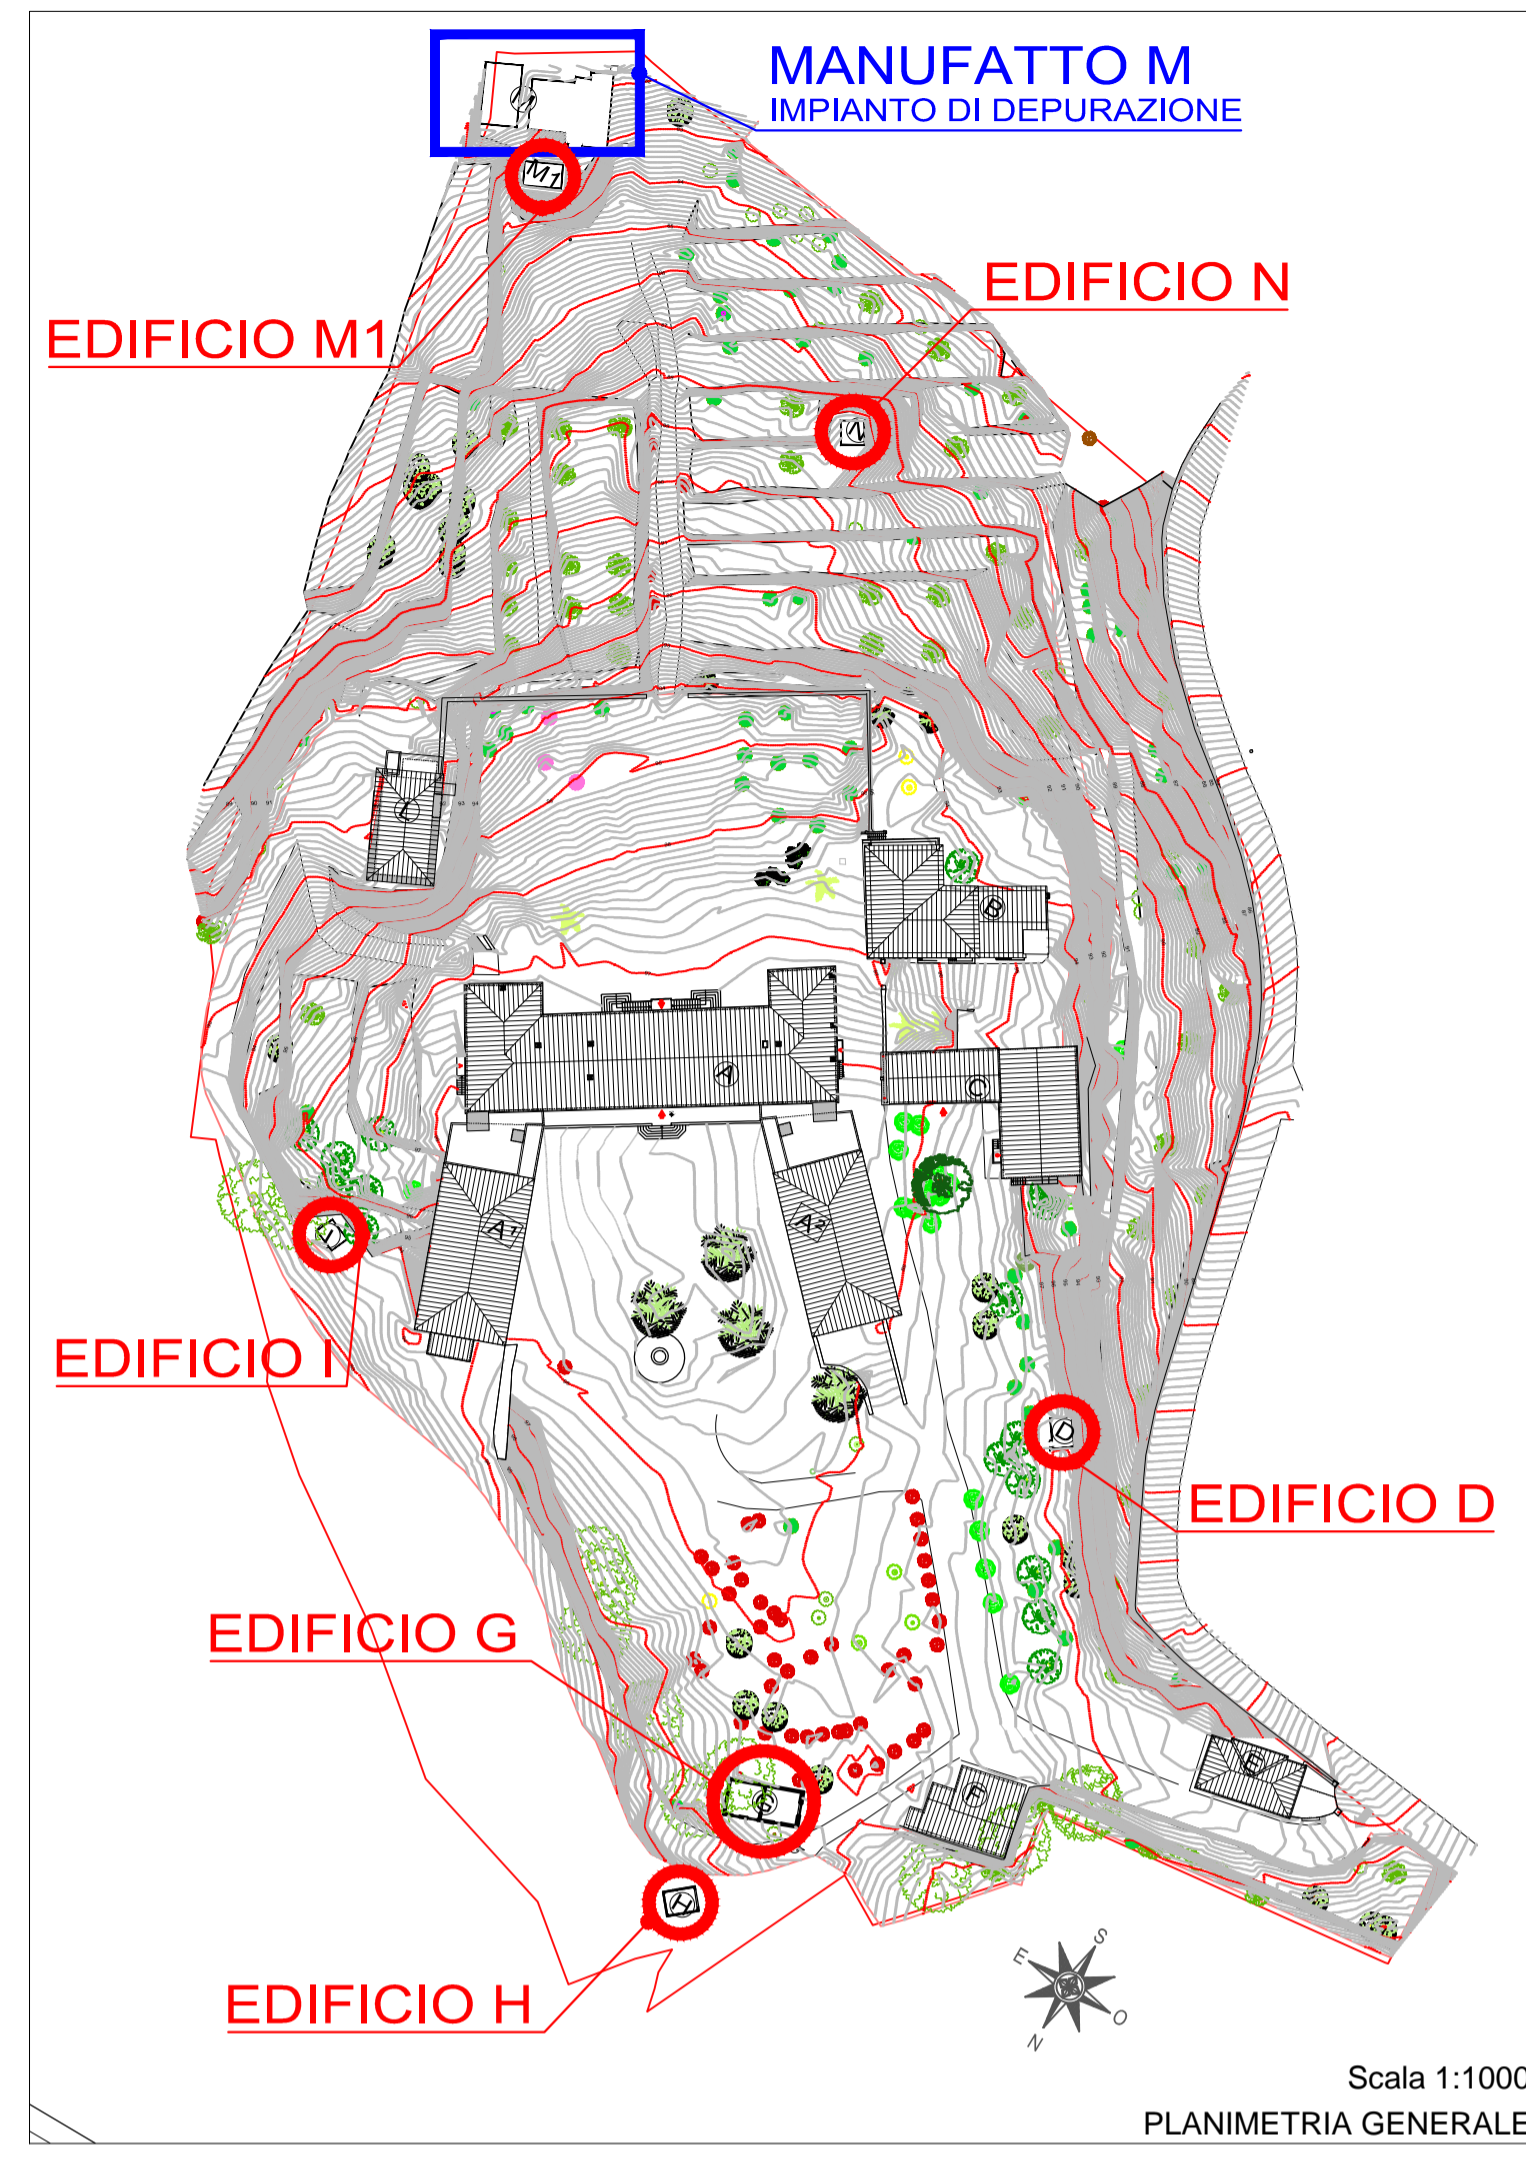


EDIFICIO D

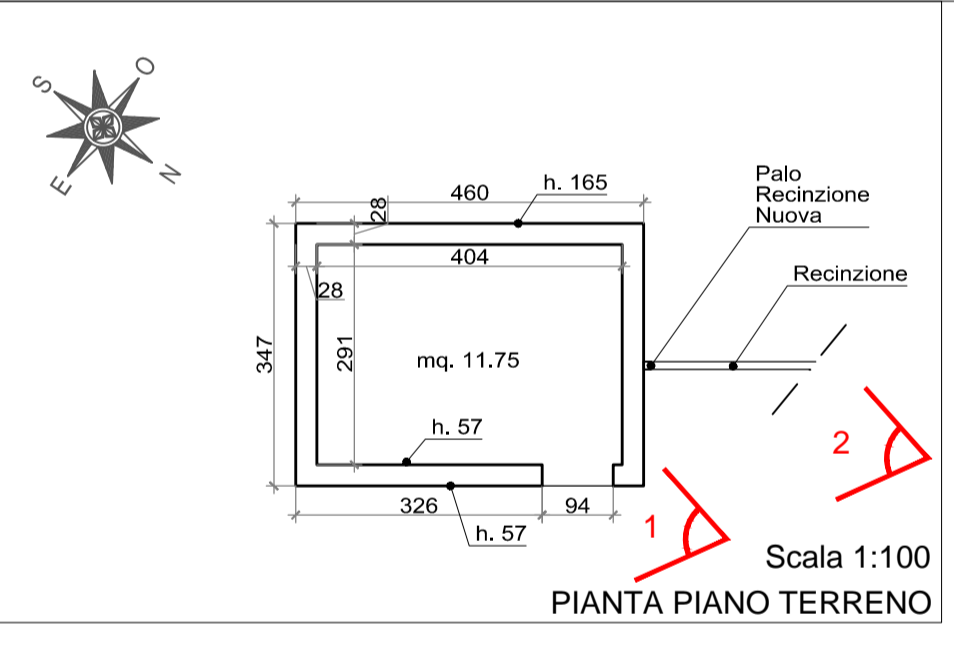


EDIFICIO M1

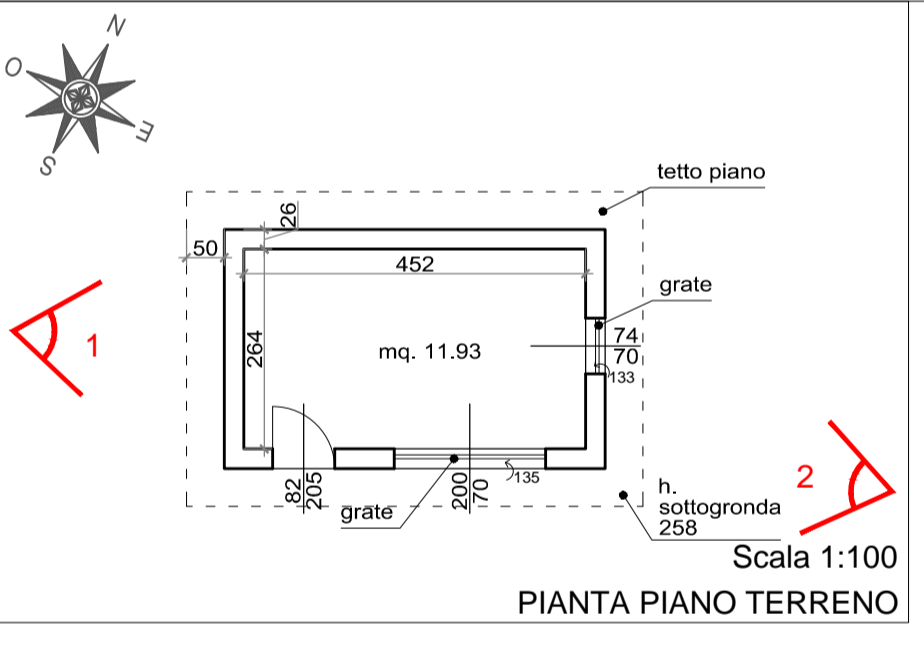

EDIFICIO I

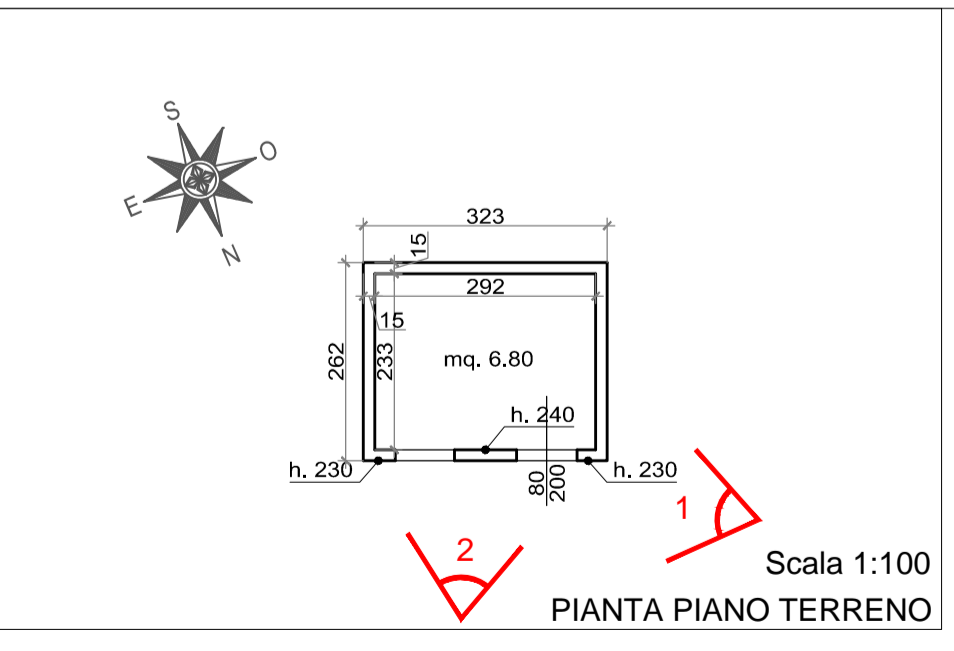

EDIFICIO N

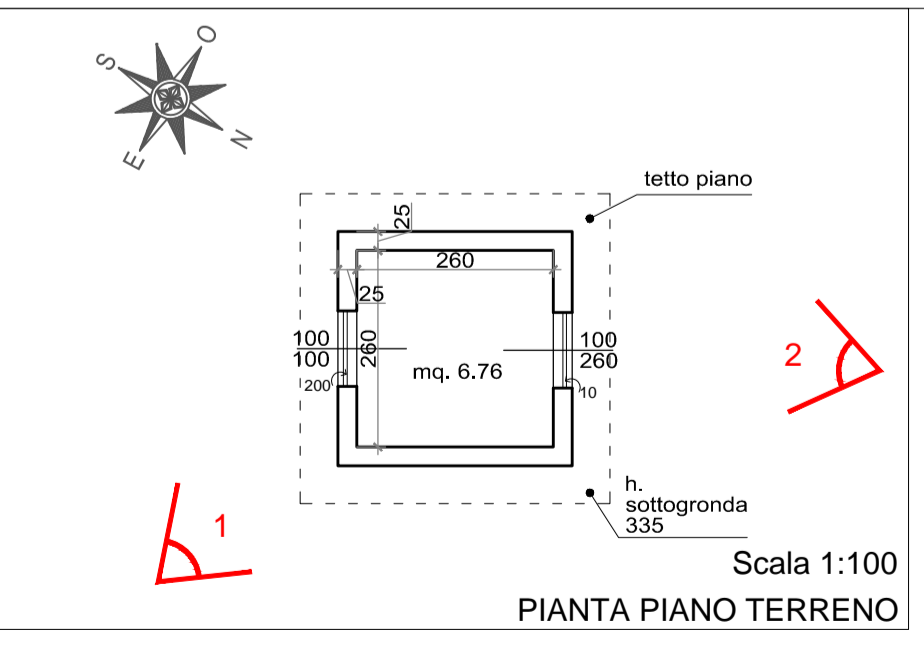

COMUNE DI LUCCA
CARIGNANO
VILLA GUIDICCIONI
RISTRUTTURAZIONE E RESTAURO

Spazio riservato al Comune:

Committente:
Dmitry Borisovich Bosov
143084 - Federazione Russa - Regione di Mosca - Rione Odintsovo
Villaggio Usovo, Via Tenistaya 3

Progettazione Generale:
Arch. Bolko von Schweinichen e Arch. Livio De Carlo
Via dell'Ortone 2, Firenze - tel. 055 \ 234.61.52 - fax. 055 \ 248.08.97
e-mail: bolkovs@gmail.com e-mail: liviodec@gmail.com

Dati Catastali: N.C.E.U. del Comune di Lucca
Foglio 87, part. 198, subb. 2,3,4,5,6
Foglio 87, part. 198, sub. 7 resede a comune di subb. 2,3,4,5,6

STATO ATTUALE
EDIFICIO D-G-H-I-M1-N
Piante - Sezioni - Prospetti

TAV. n° 09
scala 1:100

data	28.02.2017
A	
B	
C	
D	
E	
F	
G	

nome file:
01_piano generale_sa_2017.02.01.dwg

E' vietato qualsiasi riproduzione, anche parziale, senza previa autorizzazione di Arch. Bolko Von Schweinichen e/o Arch. Livio De Carlo.