


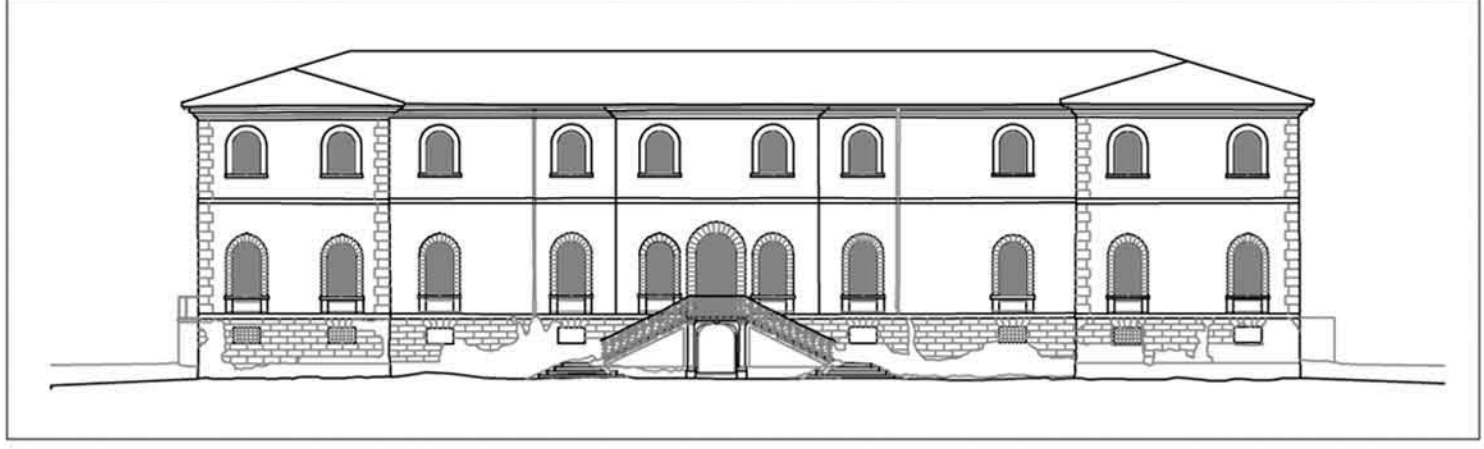

**LEGENDA:**

- EDIFICI DA DEMOLIRE
- EDIFICI DA COSTRUIRE EX-NOVO SFRUTTANDO I VOLUMI DERIVANTI DALLE DEMOLIZIONI

**COMUNE DI LUCCA**  
CARIGNANO  
**VILLA GUIDICCIONI**  
PIANO ATTUATIVO DI RECUPERO DELL'EX OSPEDALE DI CARIGNANO-IL SANATORIO



Spazio riservato al Comune:

**Committente:**  
Dmitry Borisovich Bosov  
143084 - Federazione Russa - Regione di Mosca - Rione Odintsovo  
Villaggio Usovo, Via Tenistaya 3

**Studio:**  
Bolko von Schweinichen e Livio De Carlo  
Via dell'Ortone 2, Firenze - tel. 055 \ 234.61.52 - fax. 055 \ 248.08.97  
e-mail: bolkovs@gmail.com e-mail: liviodec@gmail.com

**Studio ARCHITETTURA e PAESAGGIO**  
Arch. Mariachiara Pozzana  
via della Piazzuola 26, 50133 Firenze, tel. 055 571487  
email mariachiara.pozzana@gmail.com  
pec. mariachiara.pozzana@pec.architetfirenze.it

**COLLABORATORI**  
Arch. Tommaso Tarassi  
Arch. Martina Bellantone  
Arch. paes. Elisa Picariello

**UBICAZIONE:** Carignano, via per Carignano  
N.C.E.U. del Comune di Lucca, Foglio 87, part. 198 subalterno 2, 3, 4, 5, 6, 7 resede a comune dei subb. 2.34.5.6  
Edificio e area circostante sottoposti a vincolo monumentale denominato "Ex Ospedale di Carignano", decreto legislativo n.132 del 05/07/2005, e a vincolo paesaggistico "Zona delle colline sita nel territorio del Comune di Lucca", decreto 21/06/1975 pubblicato sulla G.U. N.203 del 31 luglio 1975

<h1>SOVRAPPOSTO</h1>	<h2>TAV. n° 17</h2>	<table border="1" style="width: 100%; border-collapse: collapse;"> <thead> <tr> <th>data</th> <th></th> </tr> </thead> <tbody> <tr> <td>A</td> <td>28.02.2017</td> </tr> <tr> <td>B</td> <td>12.04.2019</td> </tr> <tr> <td>C</td> <td></td> </tr> <tr> <td>D</td> <td></td> </tr> <tr> <td>E</td> <td></td> </tr> <tr> <td>F</td> <td></td> </tr> <tr> <td>G</td> <td></td> </tr> </tbody> </table>	data		A	28.02.2017	B	12.04.2019	C		D		E		F		G	
data																		
A	28.02.2017																	
B	12.04.2019																	
C																		
D																		
E																		
F																		
G																		
Planimetria Generale	scala 1:400																	
nome file: 01_piano generale_sov_2017.02.17.dwg																		
E' vietato qualsiasi riproduzione, anche parziale, senza previa autorizzazione di Arch. Bolko Von Schweinichen e/o Arch. Livio De Carlo.																		

Scala 1:400  
PLANIMETRIA GENERALE