


**COMUNE DI LUCCA**  
CARIGNANO  
**VILLA GUIDICCIONI**

PIANO ATTUATIVO DI RECUPERO DELL'EX OSPEDALE DI CARIGNANO-IL SANATORIO

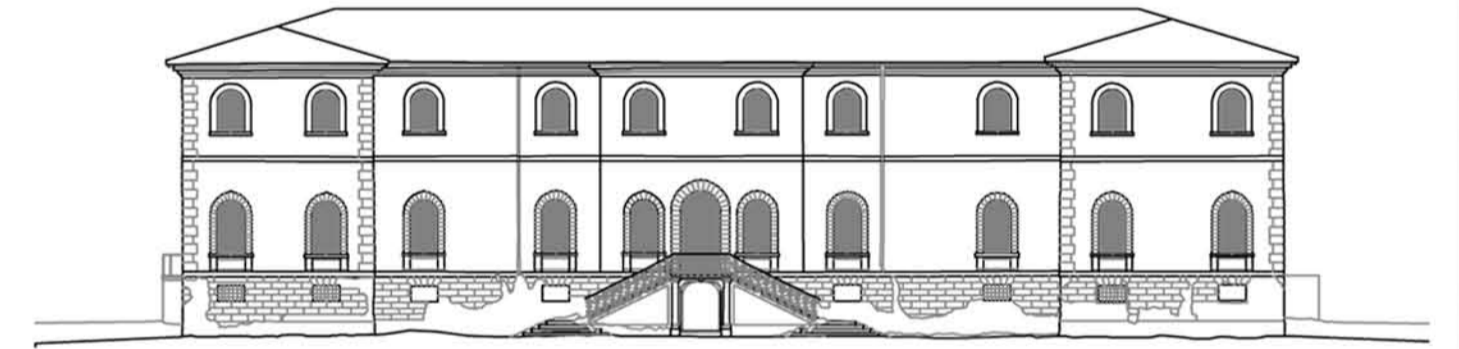

Spazio riservato al Comune:

Committente:  
**Dmitry Borisovich Bosov**  
143084 - Federazione Russa - Regione di Mosca - Rione Odintsovo  
Villaggio Usovo, Via Tenistaya 3

Studio:  
**Bolko von Schweinichen e Livio De Carlo**  
Via dell'Ortone 2, Firenze - tel. 055 1 234.61.52 - fax. 055 1 248.08.97  
e-mail: bolkovs@gmail.com e-mail: liviodec@gmail.com

Studio **ARCHITETTURA e PAESAGGIO**  
Arch. Mariachiara Pozzani  
Via della Piazzuola 26, 50133 Firenze, tel. 055 571487  
email mariachiara.pozzani@gmail.com  
pec. mariachiara.pozzani@pec.architetfirenze.it

COLLABORATORI  
Arch. Tommaso Tarassi  
Arch. Martina Bellantone  
Arch. paes. Elisa Picariello

**UBICAZIONE:** Carignano, via per Carignano  
N.C.E.U. del Comune di Lucca, Foglio 87, part. 198 subalterno 2, 3, 4, 5, 6, 7 recede a comune del subb. 2,3,4,5,6  
Edificio e area circostante sottoposti a vincolo monumentale denominato "Ex Ospedale di Carignano", decreto legislativo n.132 del 05/07/2005,  
e a vincolo paesaggistico "Zona delle colline sita nel territorio del Comune di Lucca", decreto 21/06/1975 pubblicato sulla G.U. N.203 del 31  
luglio 1975

**SOVRAPPOSTO** TAV. n°19g  
VILLA E ALI  
Prospetti scala 1:100

data	A	28.02.2017
	B	12.04.2019
PROSPETTI	C	
	D	
	E	
	F	
	G	
nome file:	01_piano generale_04_2017_02_17.dwg	

E' vietato qualsiasi riproduzione, anche parziale, senza previa autorizzazione di Arch. Bolko Von Schweinichen e/o Arch. Livio De Carlo.