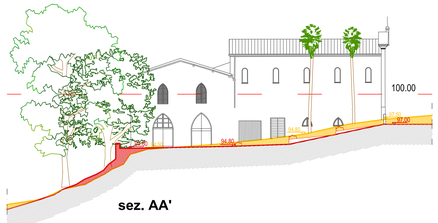

sez. AA'

sez. BB'

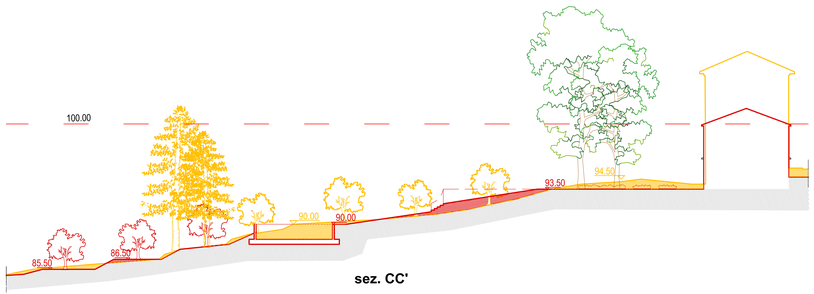

sez. CC'

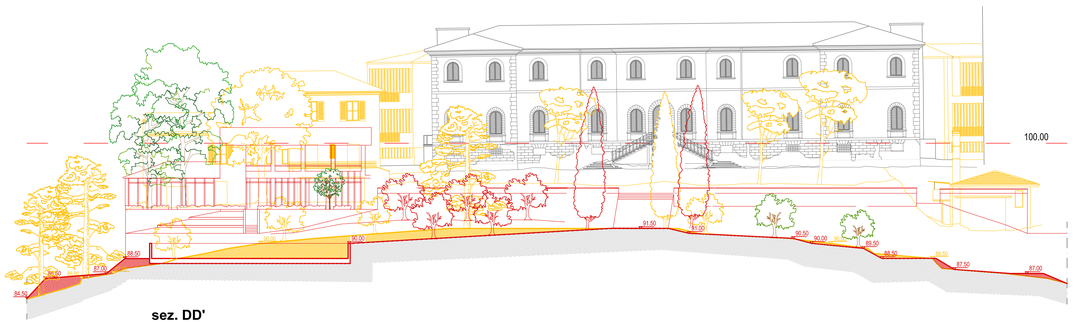

sez. DD'

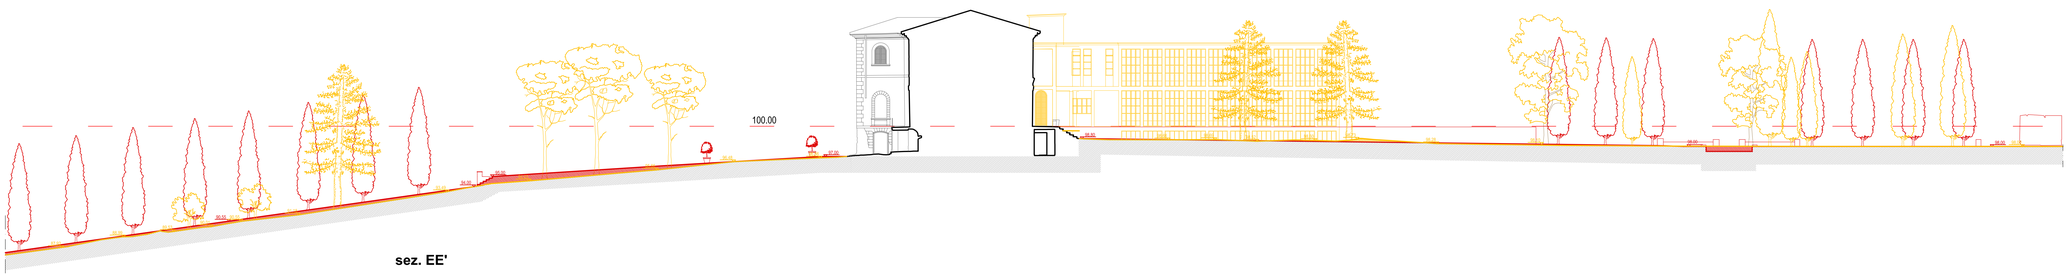

sez. EE'

COMUNE DI LUCCA

CARIGNANO

VILLA GUIDICCIONI

RISTRUTTURAZIONE E RESTAURO

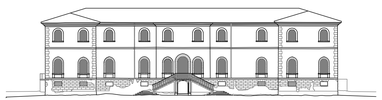

Spazio riservato al Comune:

Committente:
Dmitry Borisovich Bosov
143084 - Federazione Russa - Regione di Mosca - Rione Odintsovo
Villaggio Usovo, Via Tenistaya 3

Studio:
Bolko von Schweinichen e Livio De Carlo
Via dell'Ortone 2, Firenze - tel. 055 \ 234.61.52 - fax. 055 \ 248.08.97
e-mail: bolkovs@gmail.com e-mail: liviodec@gmail.com

Studio ARCHITETTURA e PAESAGGIO
Arch. Mariachiara Pozzana
via della Piazzuola 26, 50133 Firenze, tel. 055 571487
email *mariachiara.pozzana@gmail.com*
pec: mariachiara.pozzana@pec.architettifirenze.it

COLLABORATORI
Arch. Tommaso Tarassi
Arch. Martina Bellantone
Arch.paes. Elisa Picariello

UBICAZIONE: Carignano, via per Carignano
N.C.E.U. del Comune di Lucca, Foglio 87, part. 198 subalterno 2, 3, 4, 5, 6, 7 resede a comune del subb. 2,3,4,5,6
Edificio e area circostante sottoposti a vincolo monumentale denominato "Ex Ospedale di Carignano", decreto legislativo n.132 del 05/07/2005, e a vincolo paesaggistico "Zona delle colline sita nel territorio del Comune di Lucca", decreto 2106/1975 pubblicato sulla G.U. N.203 del 31 luglio 1975

RESTAURO DEL GIARDINO

TAV. n°P09

AGGIORNAMENTI	data
A	27.02.2017
B	12.04.2019
C	
D	
E	
F	
G	

Stato sovrapposto - Sezioni

scala 1:200

nome file: p09v09_sezioni di progetto scaloni e sovrapposto.dwg

E' vietato qualsiasi riproduzione, anche parziale, senza previa autorizzazione di Arch. Bolko Von Schweinichen e/o Arch. Livio De Carlo e/o Arch. Maria Chiara Pozzana