

piano di recupero


Piano di recupero finalizzato alla ristrutturazione edilizia e sostituzione edilizia di immobili di proprietà dell'Azienda Agricola Cascianella s.r.l. e di altra proprietà confinante, siti in Massa Pisana e contestuale Variante al Regolamento Urbanistico approvato con Delibera di C.C. n. 19 del 15 marzo 2012

SIMULAZIONE DELL'INTERVENTO

Tecnico incaricato
Arch. Elisabetta Biagioni

07-ESP06 marzo 2018

SIMULAZIONE RICOSTRUZIONE VOLUME OGGETTO DI SOSTITUZIONE EDILIZIA DERIVANTE DAGLI EDIFICI B e D di cui al Verbale di misurazione per la determinazione in contraddittorio della consistenza dei fabbricati

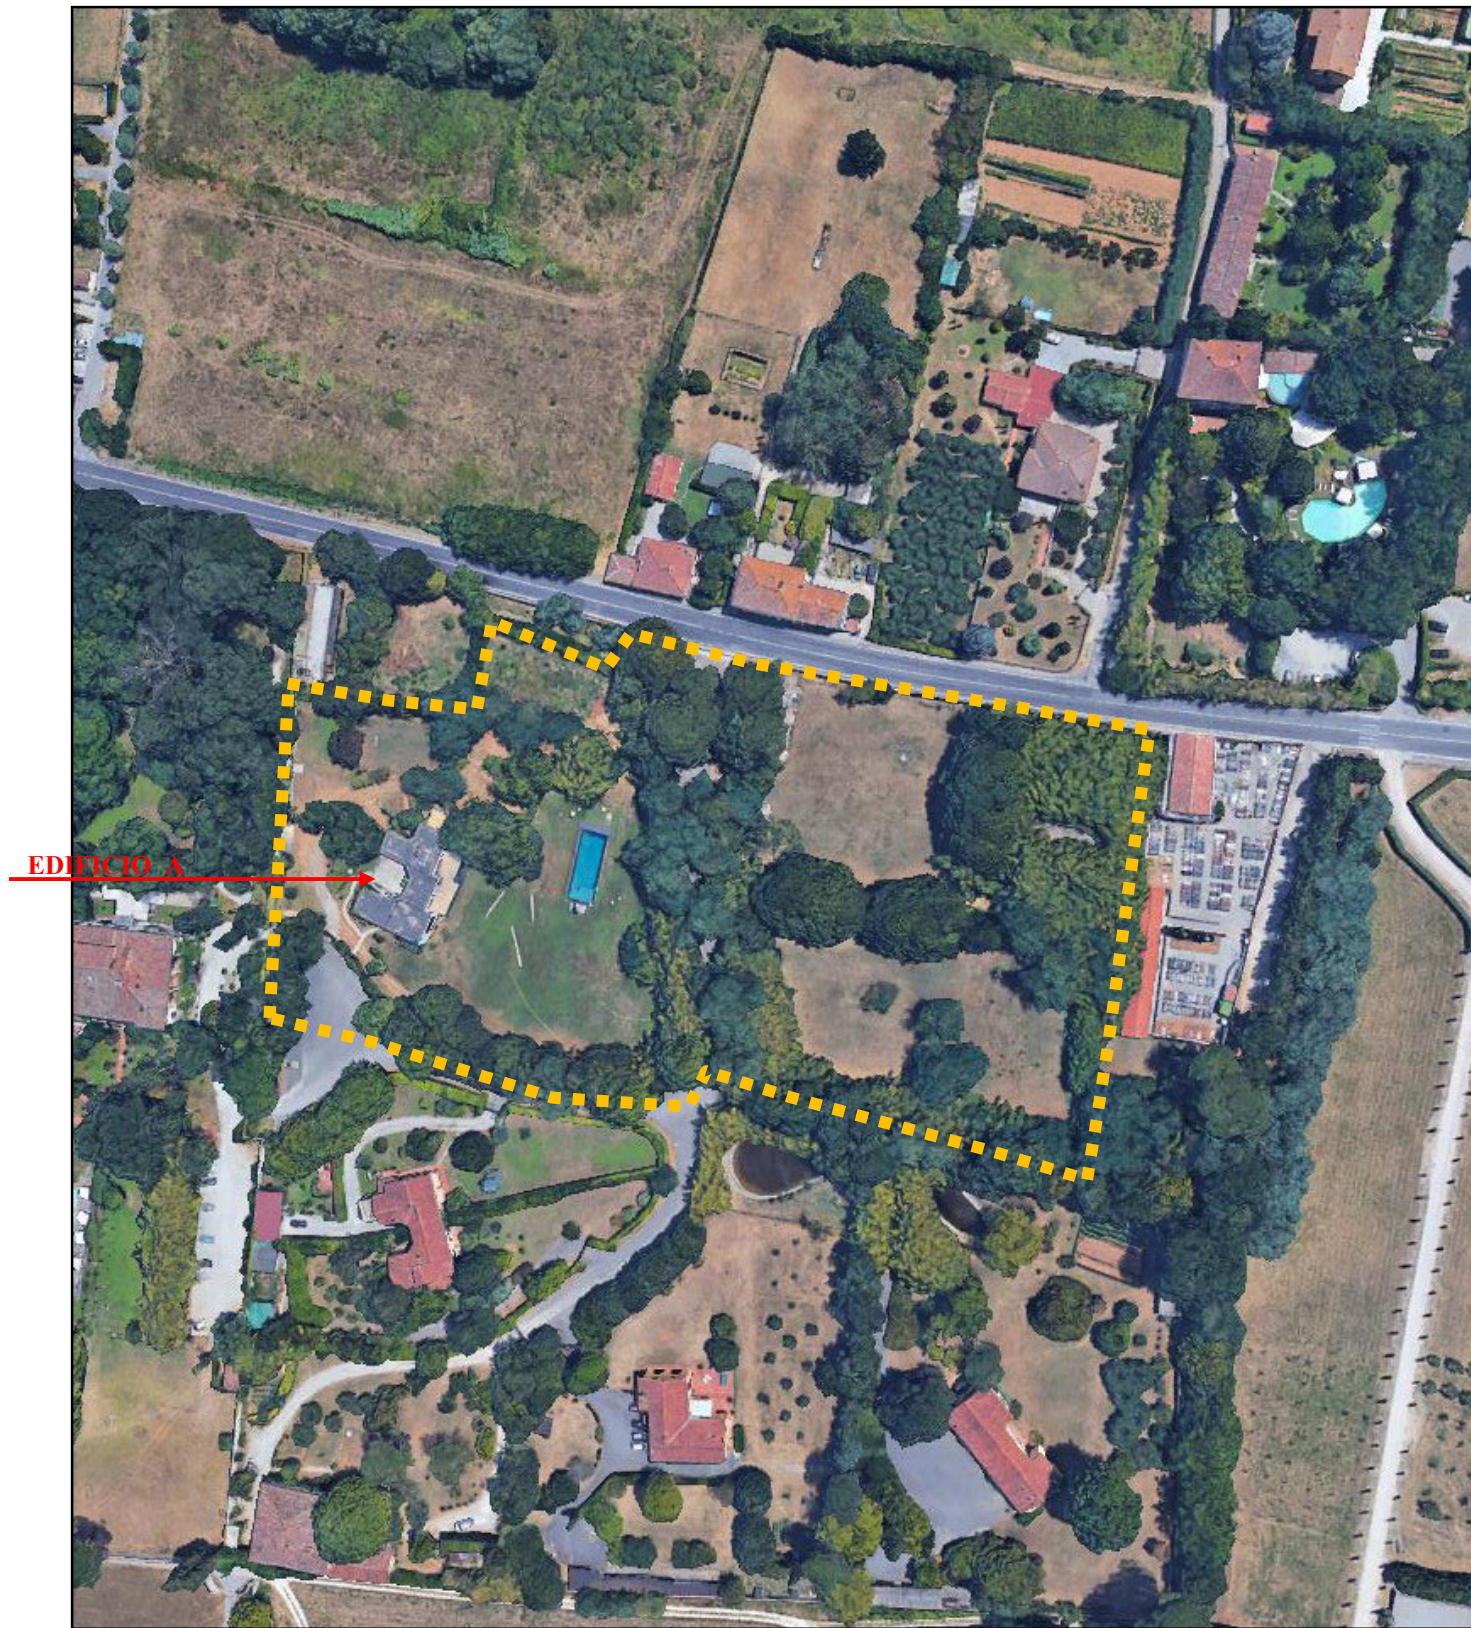

EDIFICIO A



AREA OGGETTO DI PdR E CONTESTUALE VARIANTE AL RU ■■■■■■■■■■

AREA A DISPOSIZIONE PER LA RICOSTRUZIONE DEL VOLUME OGGETTO DI SOSTITUZIONE EDILIZIA

La proposta di Variante al RU privilegia la ricostruzione del volume in posizione esterna alla fascia di Classe 4 individuata dal Piano comunale di Classificazione Acustica