


Layout 1
Scala 1:5000

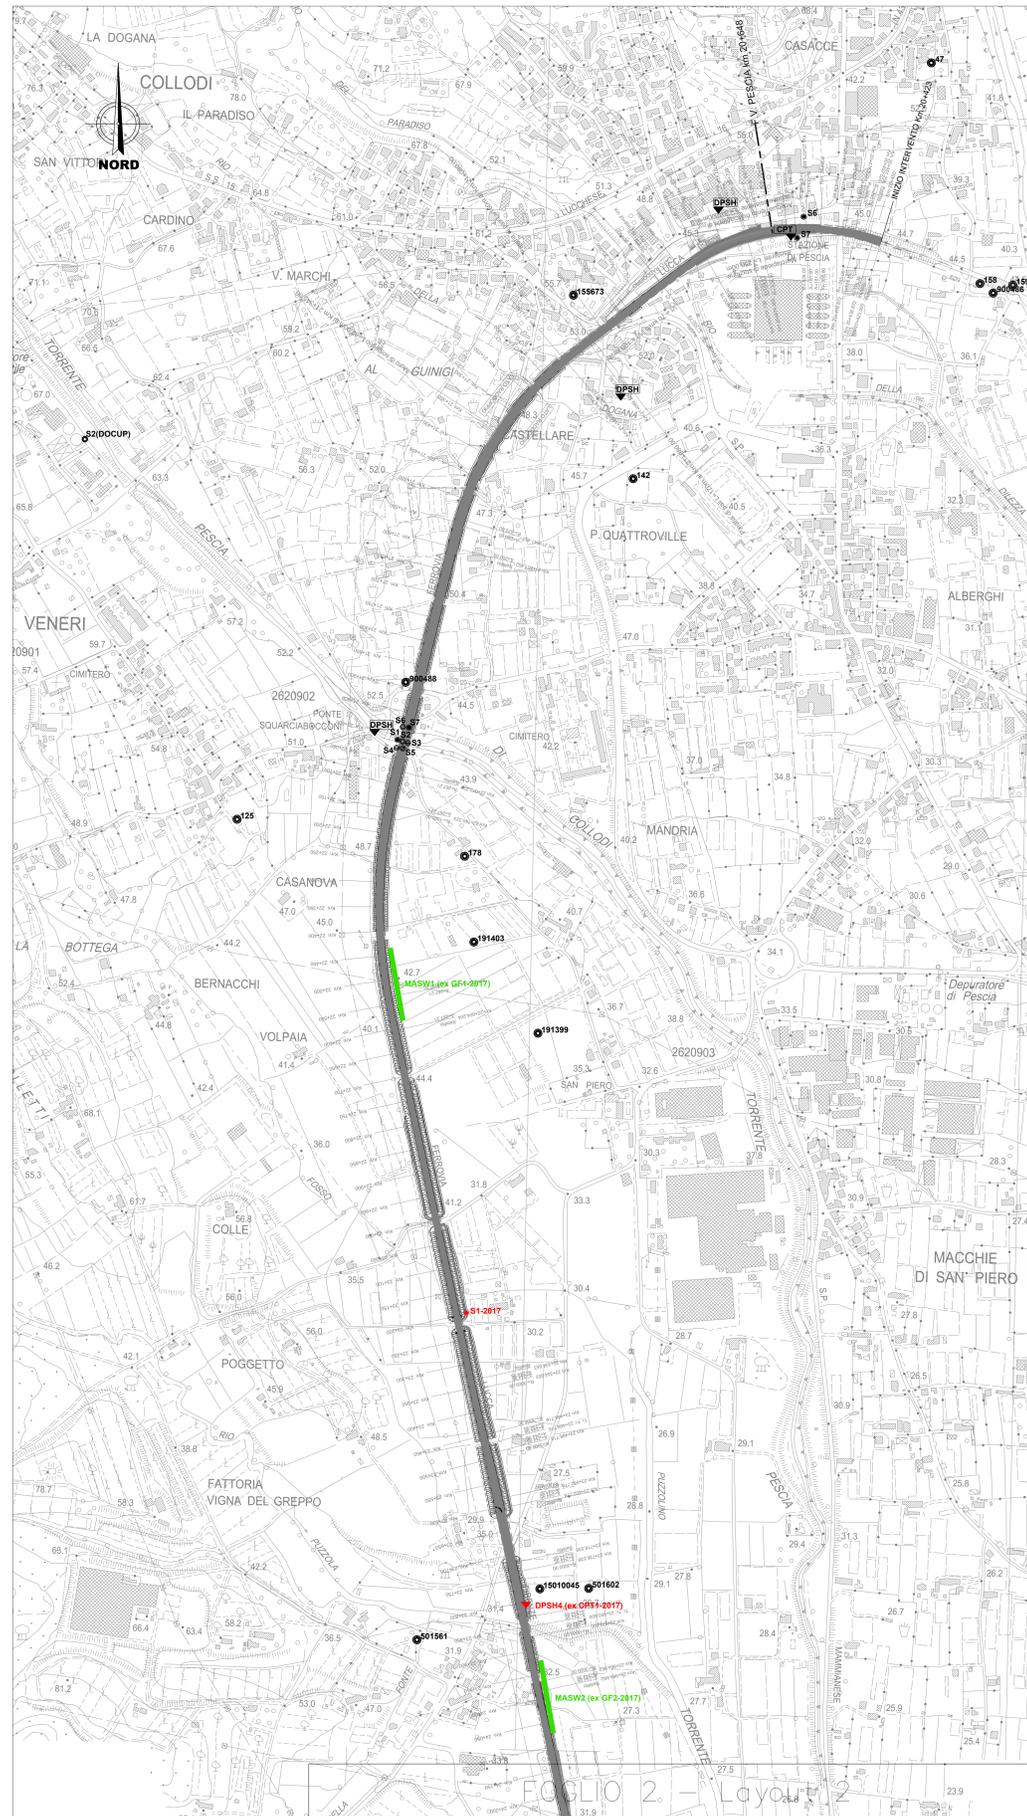


LEGENDA INDAGINI INTEGRATIVE

- SX-2017** Sondaggio a carotaggio continuo con esecuzione di SPT / prelievo di campioni
- PSX-2017** Sondaggio a carotaggio continuo con esecuzione di SPT / prelievo di campioni - CONDIZIONATO A PIEZOMETRO
- MASWX (ex GFX-2017)** Prospezione geofisica (MASW)
- DP5HX (ex CPTX-2017)** Prova Penetrometrica dinamica continua
- CPTX-2017** Prova CPT/CPTU

NOTA
A causa della natura e consistenza dei terreni, alcune prove programmate come CPT sono state eseguite con penetrometro DP5H

QUADRO D'UNIONE

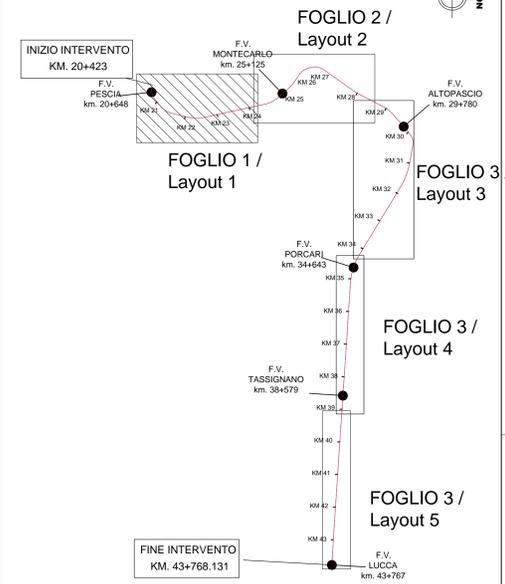

LEGENDA INDAGINI DISPONIBILI

- S18** Sondaggio a distruzione di nucleo per esecuzione SPT
- S3** Sondaggio a carotaggio continuo (suborizzontale)
- M2** Sondaggio a carotaggio continuo e installazioni di piezometro
- M4** Sondaggio a carotaggio continuo con esecuzione di SPT
- S33** Sondaggio a carotaggio continuo con esecuzione di SPT e installazioni di piezometro
- CPT3** Prova CPT
- CPT3** Prova CPTU
- DMT1** Prova con dilatometro piatto Marchetti
- S3** Sondaggio a carotaggio continuo (verticale)
- S5** Sondaggio a carotaggio continuo (inclinato)
- S2** Sondaggio a carotaggio continuo con esecuzione di SPT e down-hole
- DP5H** Prova con penetrometro superpesante
- PDL** Prova con penetrometro leggero
- PZ** Pozzo o sondaggio non diversamente specificato

NOTA
Il codice alfanumerico che accompagna un sondaggio o una prova in sito, se presente, coincide con l'identificativo che gli è stato assegnato nell'ambito della campagna di indagine da cui è stato estratto. Nel caso dei pozzi, coincide con l'identificativo attribuitogli nella banca dati (ISPR, comuni, consorzi, etc.) da cui il pozzo stesso è estratto

COMMITTENTE:
R.F.T. RETE FERROVIARIA ITALIANA
GRUPPO FERROVIE DELLO STATO ITALIANO
RETE FERROVIARIA ITALIANA S.P.A.
DIREZIONE INVESTIMENTI

SOGGETTO TECNICO:
RFI - DIREZIONE TERRITORIALE PRODUZIONE DI FIRENZE
S.O. INGEGNERIA

PROGETTAZIONE: MANDATARIA: **TECH** PRODOTTORE: **MANDONATI** **CONSA** **ambiente**

PROGETTO DEFINITIVO

**LINEA PISTOIA - LUCCA - VIAREGGIO/PISA
RADDOPPIO DELLA LINEA PISTOIA - LUCCA - PISA S.R.
TRATTA PESCIA - LUCCA**

03 - GEOLOGIA E GEOTECNICA

Planimetria con ubicazione delle indagini

SCALA: 1:5000
Foglio 1 di 3

PROGETTO/ANNO	SOTTOPR.	LIVELLO	NOME DOC.	PROG.OP.	FASE FUNZ.	NUMERAZ.
1346	P	1	T	R	T	R
0	0	1	0	1	0	1

Rev.	Descrizione	Redatto	Data	Verificato	Data	Approvato	Data	AutORIZZATO	Data
A	Prima emissione	G. Tani	18/09/2018						

POSIZIONE ARCHIVIO:

LINEA	SEDE TECN.	NOME DOC.	NUMERAZ.
L542	L01116	T800	10/01

Verificato e trasmesso	Data	Convalidato	Data	Archiviato	Data

1346-PD-S11-PD-TRTR-00-01-E016_018.dwg