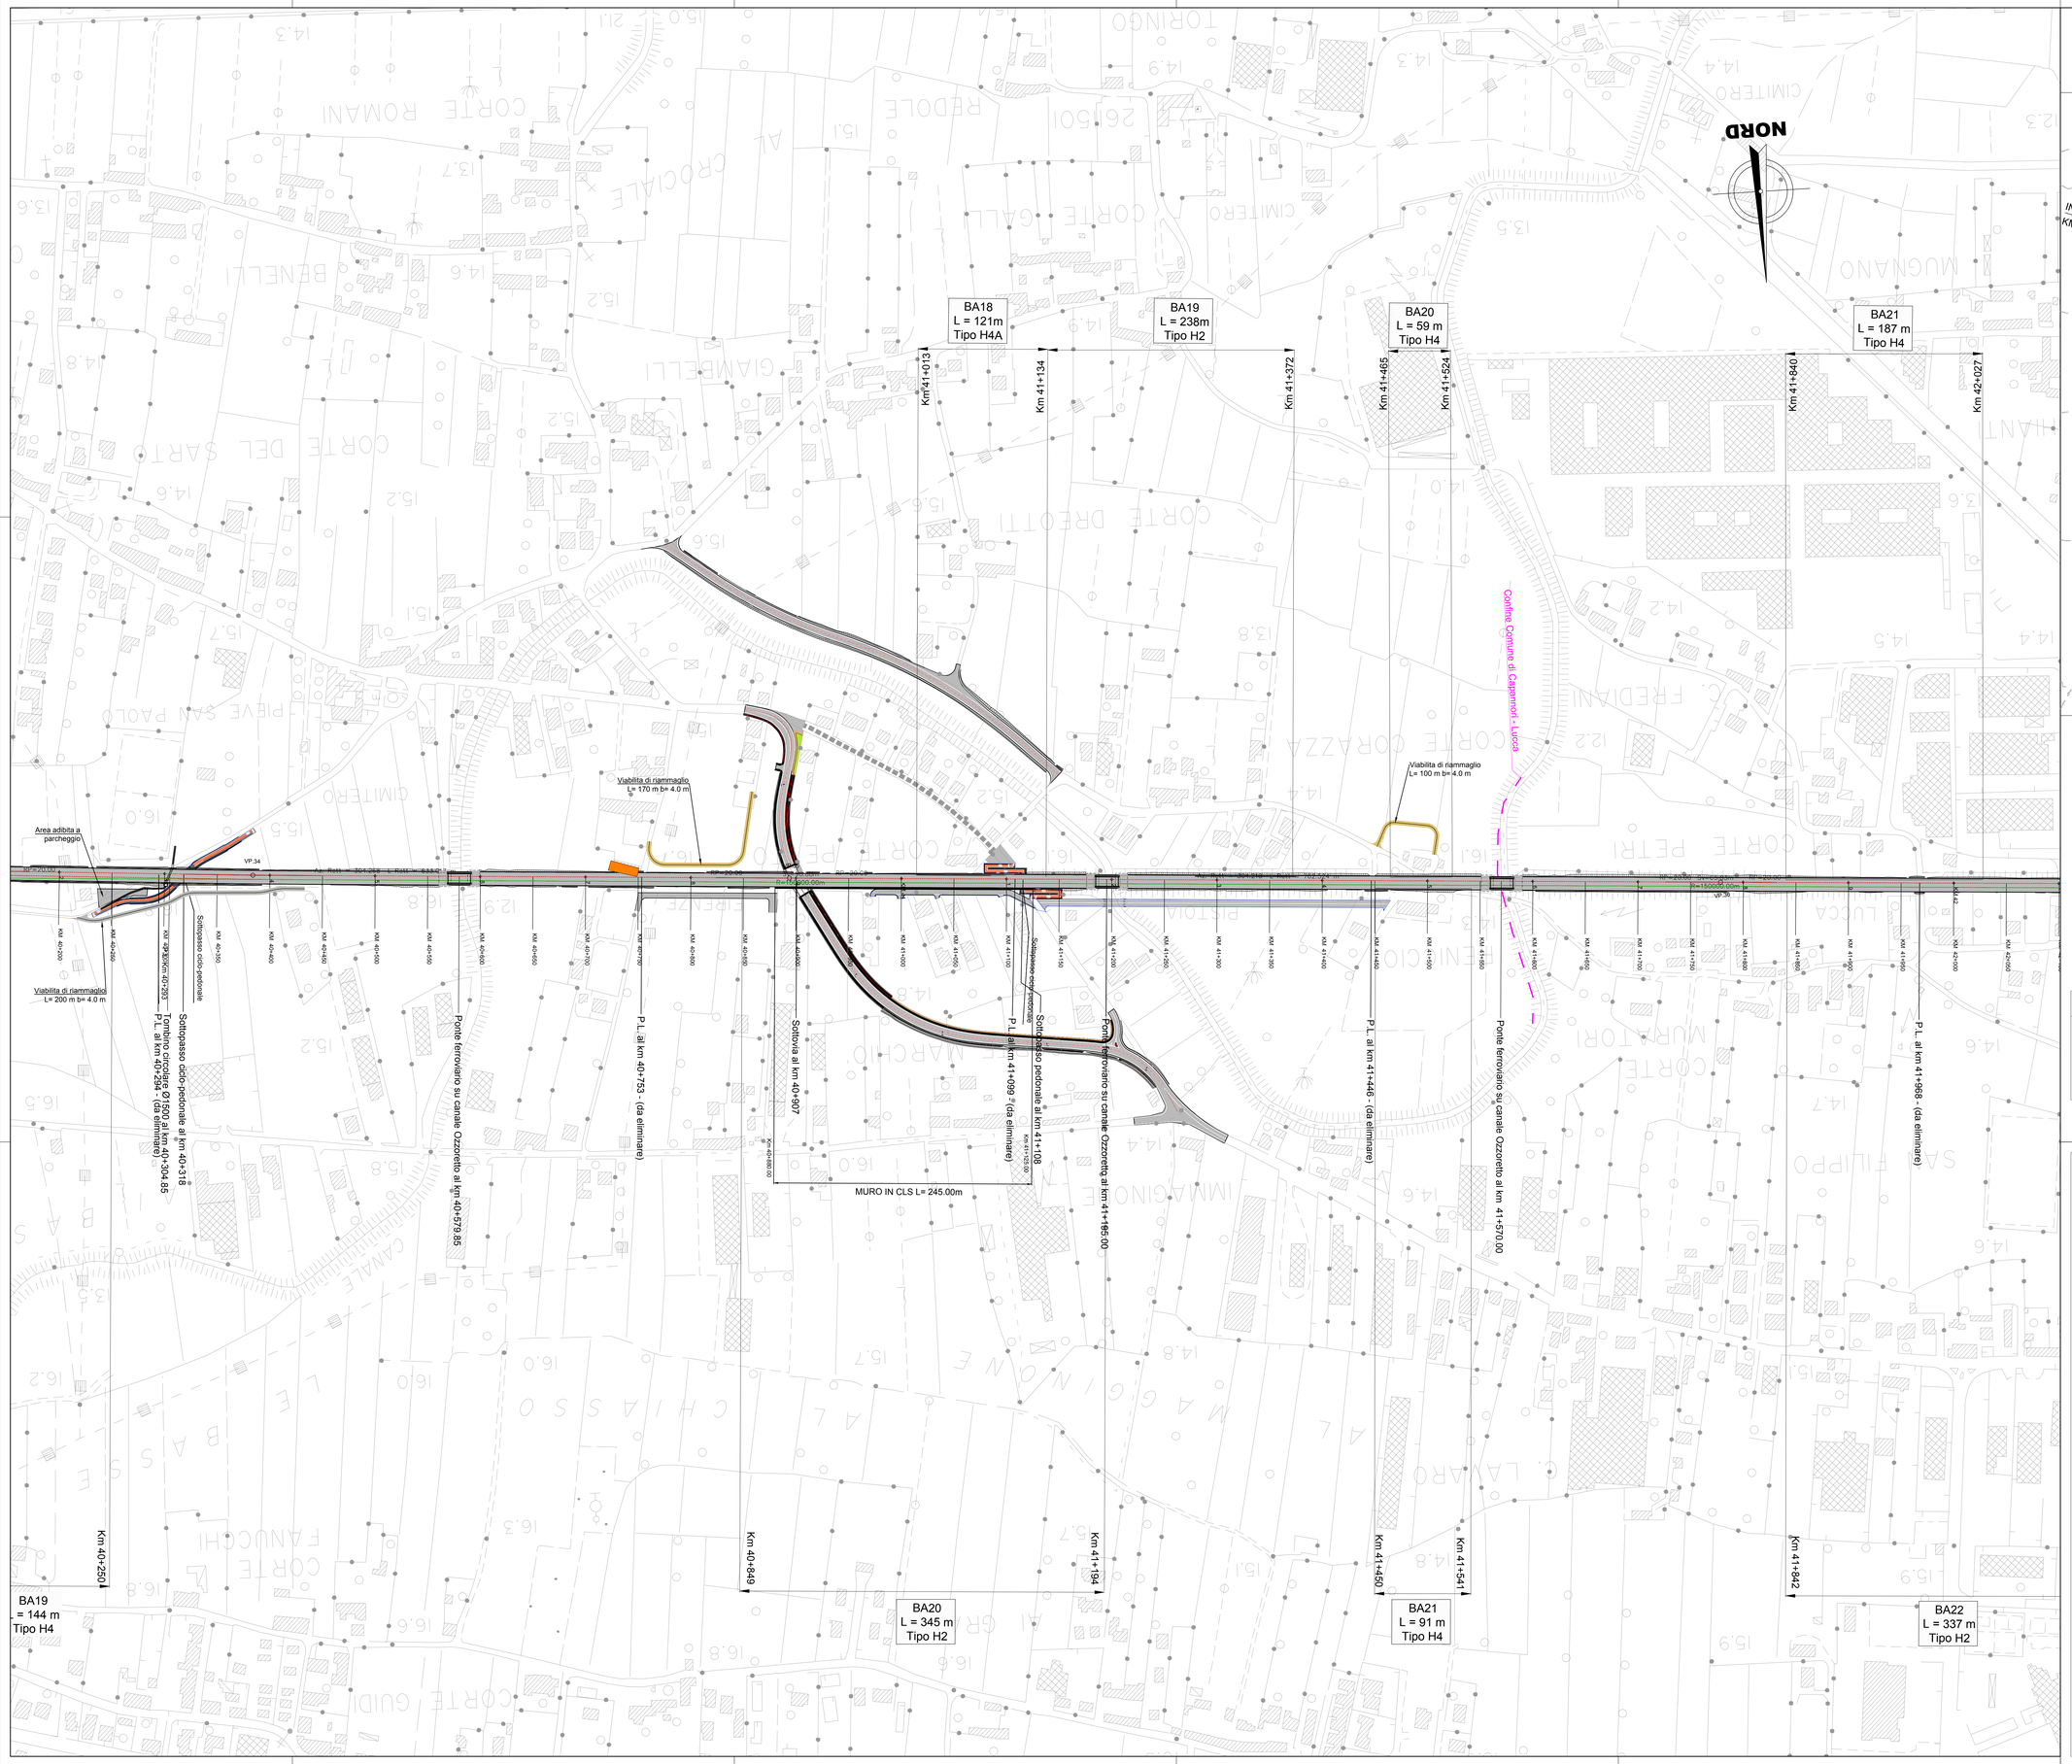

QUADRO D'UNIONE

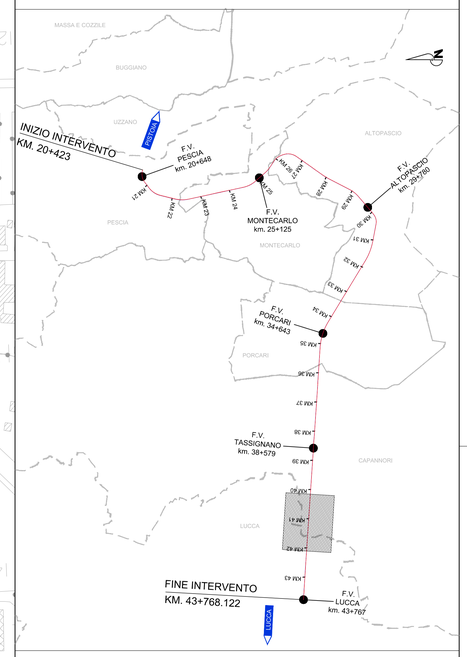

LEGENDA

	ASSE BINARIO DISPARI		EDIFICI DA DEMOLIRE
	ASSE BINARIO PARI		CONFINE COMUNALE
	ASSE BINARIO ESISTENTE		CONFINE PROVINCIALE

COMMITTENTE:

RFI RETE FERROVIARIA ITALIANA
GRUPPO FERROVIE DELLO STATO ITALIANE

RETE FERROVIARIA ITALIANA S.P.A.
DIREZIONE INVESTIMENTI

SOGGETTO TECNICO:
RFI - DIREZIONE TERRITORIALE PRODUZIONE DI FIRENZE
S.O. INGEGNERIA

PROGETTAZIONE: MANDATARIA

TECH PROJECT

MANDANTI

SYSTEMA

STUDIO GEOTECNICO ITALIANO

ambiente

PROGETTO DEFINITIVO

LINEA PISTOIA - LUCCA - VIAREGGIO/PISA
RADDOPPIO DELLA LINEA PISTOIA - LUCCA - PISA S.R.
TRATTA PESCIA - LUCCA

INFRASTRUTTURA FERROVIARIA
Planimetria di progetto
Tav. 13

SCALA 1:2000
Foglio 13 di 14

PROGETTO/ANNO	SOTTOPR.	LIVELLO	NOME DOC.	PROGR.OP.	FASE FUNZ.	NUMERAZ.
1 3 4 6 P O	S 1 1	P D	T B B N	0 0	0 1	E 0 1 3

Revis.	Descrizione	Redatto	Data	Verificato	Data	Approvato	Data	Autorizzato	Data
A	Prima emissione	G.Tanzi	18/09/2018						

ENCO GEOLOGICI
INGEGNERI DELLA
PROGETTAZIONE
(CONSORZIO STABILE)
Via Lombardia 31
56121 PISA 33-01-35
ITALY

POSIZIONE ARCHIVIO	LINEA	SEDE TECN.	NOME DOC.	NUMERAZ.
	L 5 4 2	L 0 1 1 1 6	T B 0 0	1 0 / 0 1

Verificato e trasmesso	Data	Convalidato	Data	Archiviato	Data

1346-PD-S11-P2-TBBN-00-01-E013.DWG