PROGR. 42+400.00

AREA
Scavo 8.60 mq
Rilevato 4.39 mq
Cunetta: 0.00 mq
Subballast: 1.54 mq
Ballast: 5.14 mq
Traversa: 0.92 mq
SuperCompattato: 4.08 mq
Inerbimento: 0.84 mq
Scotico: 3.32 mq
Gradoni: 1.30 mq
Anticapillare: 1.30 mq
Geotessile: 6.19 ml

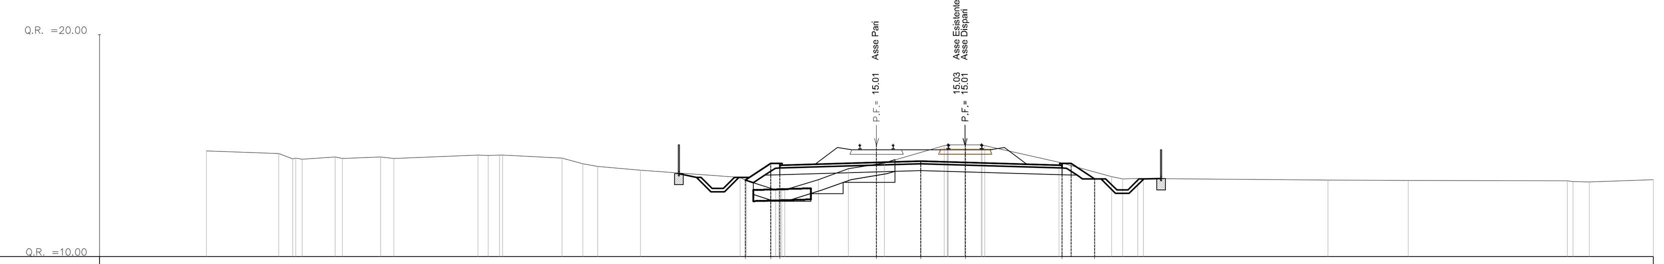

QUOTE PROGETTO	13.44, 14.20, 14.10, 15.01, 14.29, 15.01, 14.10, 13.49
DISTANZE PROGETTO	-5.90, -4.76, -4.35, 0.00, 2.00, 4.00, 8.35, 9.82
DISTANZE PARZIALI	1.14, 4.35, 2.00, 2.00, 4.35, 1.47
QUOTE TERRENO	14.76, 14.64, 14.39, 14.49, 14.49, 14.56, 14.56, 14.43, 14.07, 13.89, 13.56, 13.00, 13.47, 13.96, 14.22, 14.99, 15.03, 14.25, 13.60, 13.52, 13.44, 13.44, 13.42, 13.46
DISTANZE TERRENO	-30.18, -26.92, -25.87, -24.38, -22.33, -17.96, -16.84, -14.17, -12.57, -10.64, -6.15, -4.53, -2.61, -1.27, 0.36, 3.06, 4.73, 8.23, 10.60, 11.78, 20.34, 23.95, 31.11, 35.00

PROGR. 42+450.00

AREA
Scavo 9.60 mq
Rilevato 3.84 mq
Cunetta: 0.00 mq
Subballast: 1.54 mq
Ballast: 5.14 mq
Traversa: 0.92 mq
SuperCompattato: 4.08 mq
Inerbimento: 0.60 mq
Scotico: 2.35 mq
Gradoni: 1.56 mq
Anticapillare: 2.27 mq
Geotessile: 10.07 ml

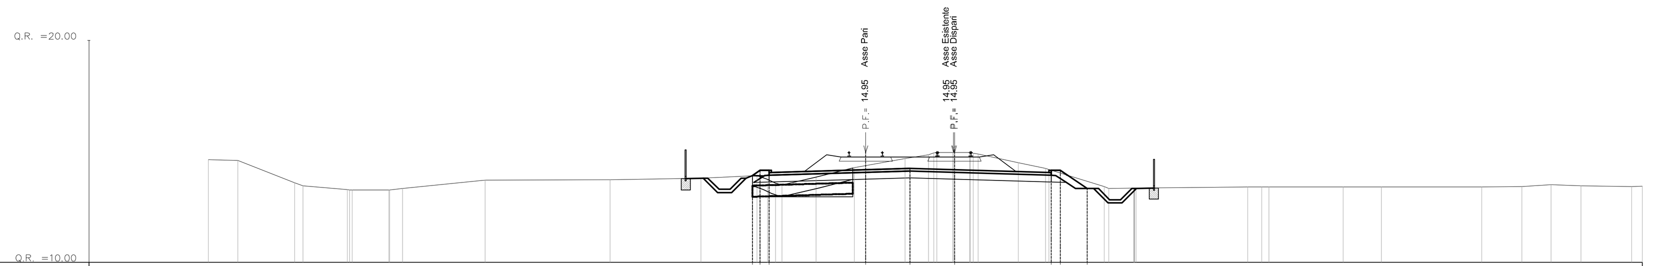

QUOTE PROGETTO	13.91, 14.14, 14.04, 14.95, 14.23, 14.95, 14.04, 14.14, 13.33
DISTANZE PROGETTO	-5.11, -4.76, -4.35, 0.00, 2.00, 4.00, 8.35, 8.76, 9.98
DISTANZE PARZIALI	4.35, 2.00, 2.00, 4.35, 1.63
QUOTE TERRENO	14.63, 14.59, 13.58, 13.28, 13.27, 13.70, 13.72, 13.79, 13.92, 13.48, 13.84, 14.27, 14.69, 14.86, 14.95, 14.88, 14.50, 14.24, 13.42, 13.35, 13.39, 13.40, 13.40, 13.40, 13.42, 13.51, 13.45, 13.41
DISTANZE TERRENO	-29.63, -28.29, -25.73, -23.36, -21.48, -17.16, -11.52, -7.42, -4.90, -3.78, -2.24, -0.52, 1.78, 2.84, 3.93, 5.06, 6.87, 8.11, 10.75, 12.08, 17.21, 21.52, 23.24, 27.75, 29.56, 30.89, 32.22, 34.52

PROGR. 42+500.00

AREA
Scavo 9.25 mq
Rilevato 5.67 mq
Cunetta: 0.00 mq
Subballast: 1.54 mq
Ballast: 5.14 mq
Traversa: 0.92 mq
SuperCompattato: 4.08 mq
Inerbimento: 1.10 mq
Scotico: 3.16 mq
Gradoni: 1.08 mq
Anticapillare: 1.51 mq
Geotessile: 7.03 ml

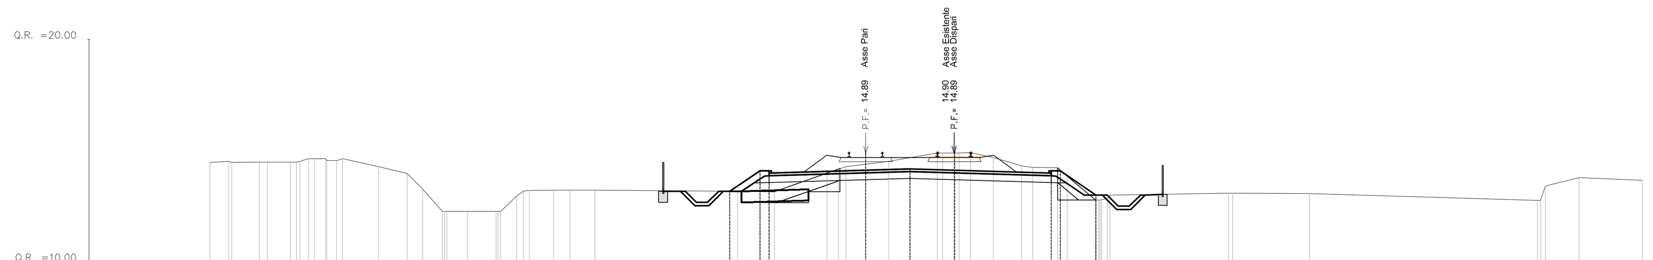

QUOTE PROGETTO	13.17, 14.08, 13.98, 14.89, 14.17, 14.89, 13.98, 14.08, 13.00
DISTANZE PROGETTO	-6.13, -4.76, -4.35, 0.00, 2.00, 4.00, 8.35, 8.76, 10.38
DISTANZE PARZIALI	1.37, 4.35, 2.00, 2.00, 4.35, 2.03
QUOTE TERRENO	14.46, 14.48, 14.48, 14.63, 14.63, 14.28, 13.98, 12.26, 12.26, 12.26, 13.18, 13.22, 13.22, 13.17, 13.15, 13.99, 14.51, 14.90, 14.90, 14.69, 14.31, 14.22, 12.78, 13.08, 13.07, 12.76, 13.78, 13.66
DISTANZE TERRENO	-29.55, -27.31, -25.92, -24.84, -23.56, -21.95, -20.67, -19.08, -17.93, -16.65, -15.40, -14.06, -12.20, -5.77, -4.12, -1.74, 1.03, 3.21, 4.22, 5.75, 7.03, 8.65, 10.35, 16.34, 20.00, 30.27, 32.14, 35.00

PROGR. 42+550.00

AREA
Scavo 10.44 mq
Rilevato 2.80 mq
Cunetta: 0.00 mq
Subballast: 1.54 mq
Ballast: 5.15 mq
Traversa: 0.92 mq
SuperCompattato: 4.08 mq
Inerbimento: 0.45 mq
Scotico: 1.89 mq
Gradoni: 0.99 mq
Anticapillare: 1.79 mq
Geotessile: 8.17 ml

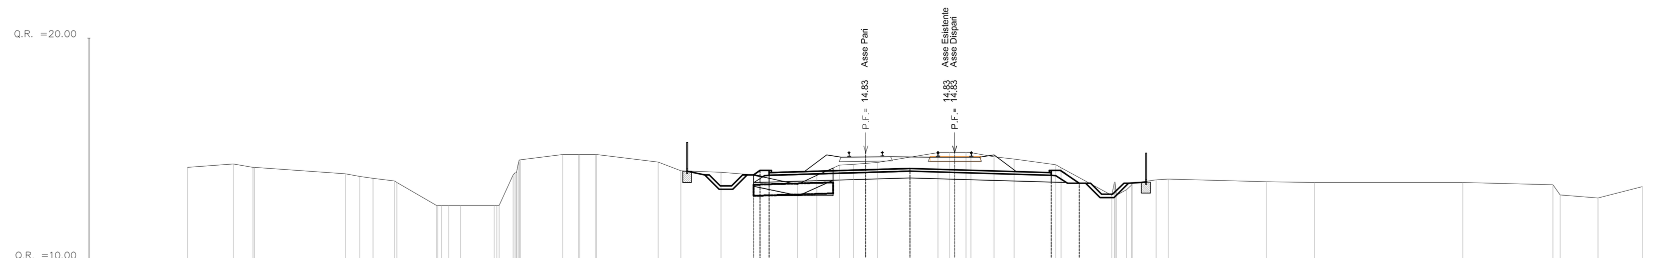

QUOTE PROGETTO	13.83, 14.22, 13.92, 14.83, 14.11, 14.83, 13.92, 13.45
DISTANZE PROGETTO	-5.05, -4.76, -4.35, 0.00, 2.00, 4.01, 8.36, 9.63
DISTANZE PARZIALI	4.35, 2.00, 2.01, 4.35, 1.26
QUOTE TERRENO	14.17, 14.32, 13.88, 13.67, 13.48, 12.45, 12.45, 12.45, 14.03, 14.75, 14.75, 14.41, 14.02, 13.94, 13.83, 13.41, 14.27, 14.38, 14.83, 14.84, 14.64, 14.29, 12.90, 13.60, 13.52, 13.49, 13.48, 13.38, 12.79, 13.30
DISTANZE TERRENO	-30.56, -28.49, -23.44, -22.19, -21.12, -19.33, -18.26, -16.74, -15.72, -13.66, -12.19, -9.36, -8.33, -6.53, -5.05, -3.07, -1.18, 0.53, 3.25, 4.53, 5.78, 8.56, 11.09, 13.08, 18.05, 20.21, 26.90, 30.97, 32.99, 35.00

PROGR. 42+600.00

AREA
Scavo 17.90 mq
Rilevato 0.00 mq
Cunetta: 0.27 mq
Subballast: 1.55 mq
Ballast: 5.29 mq
Traversa: 0.92 mq
SuperCompattato: 3.88 mq
Inerbimento: 1.10 mq
Scotico: 0.00 mq

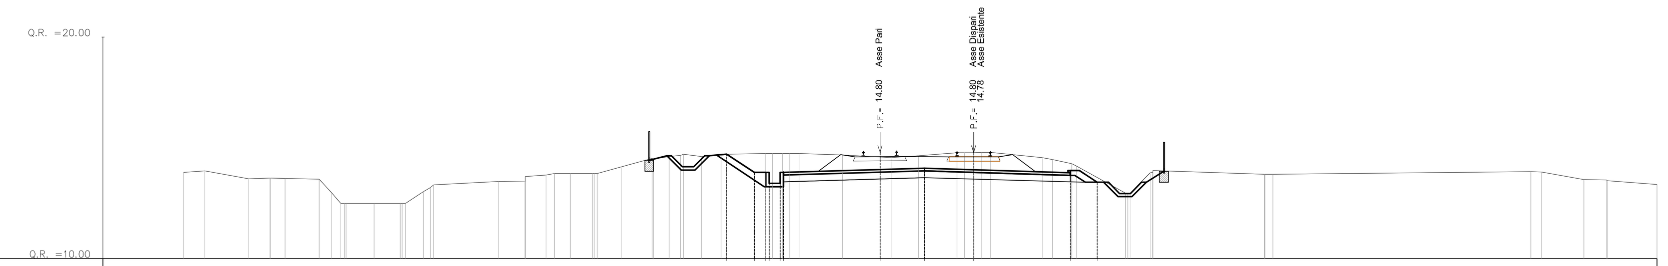

QUOTE PROGETTO	14.72, 13.89, [illegible], 14.80, 14.08, 14.80, 13.88, 13.44
DISTANZE PROGETTO	-6.89, -5.65, [illegible], 0.00, 2.00, 4.22, 8.57, 9.79
DISTANZE PARZIALI	1.24, 4.35, 2.00, 2.22, 4.35, 1.22
QUOTE TERRENO	13.89, 13.60, 13.62, 13.58, 12.49, 12.49, 12.49, 13.02, 13.48, 13.47, 13.84, 13.84, 14.15, 14.53, 14.65, 14.71, 14.75, 14.74, 14.68, 14.55, 14.64, 14.78, 14.79, 14.55, 14.29, 12.95, 13.86, 13.80, 13.92, 13.57, 13.55, 13.34
DISTANZE TERRENO	-31.37, -28.43, -26.81, -25.27, -24.12, -22.78, -21.61, -20.57, -17.18, -15.99, -14.67, -12.95, -11.64, -10.27, -8.98, -7.15, -5.15, -4.09, -1.68, 0.49, 1.74, 3.48, 4.56, 7.31, 8.64, 11.06, 12.18, 17.32, 29.32, 31.71, 32.74, 35.00

PROGR. 42+650.00

AREA
Scavo 18.53 mq
Rilevato 0.00 mq
Cunetta: 0.27 mq
Subballast: 1.60 mq
Ballast: 5.56 mq
Traversa: 0.92 mq
SuperCompattato: 3.99 mq
Inerbimento: 1.10 mq
Scotico: 0.00 mq

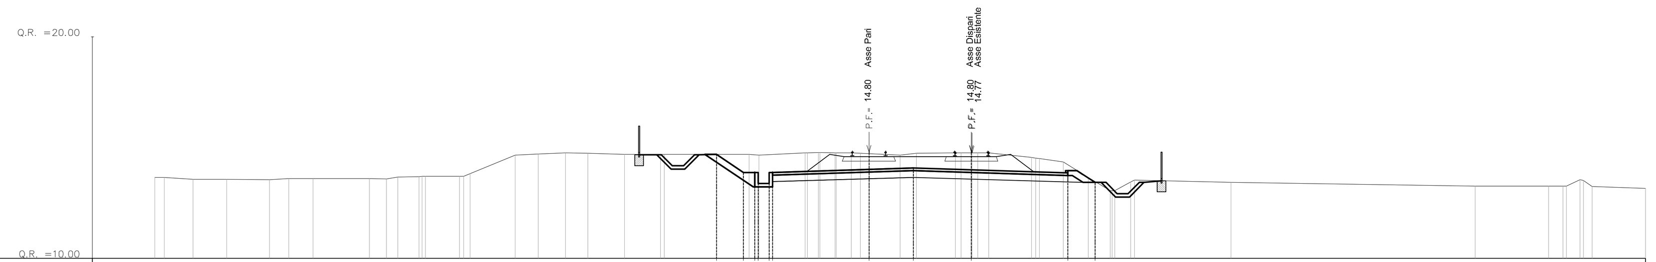

QUOTE PROGETTO	14.69, 13.89, [illegible], 14.80, 14.08, 14.80, 13.87, 13.43
DISTANZE PROGETTO	-6.86, -5.65, [illegible], 0.00, 2.00, 4.62, 8.97, 10.19
DISTANZE PARZIALI	1.21, 4.35, 2.00, 2.62, 4.35, 1.22
QUOTE TERRENO	13.65, 13.57, 13.57, 13.56, 13.60, 13.60, 13.68, 13.70, 13.70, 14.66, 14.72, 14.76, 14.74, 14.70, 14.70, 14.69, 14.76, 14.77, 14.75, 14.67, 14.77, 14.77, 14.56, 14.36, 13.65, 13.06, 13.54, 13.44, 13.27, 13.27, 13.55, 13.16
DISTANZE TERRENO	-32.18, -30.46, -28.94, -27.02, -25.06, -22.52, -21.24, -20.15, -18.46, -15.95, -14.91, -13.68, -12.67, -11.02, -9.40, -5.41, -2.88, -1.54, -0.39, 1.40, 3.89, 4.91, 7.33, 8.76, 9.89, 10.96, 11.97, 16.32, 27.32, 30.64, 32.05, 35.00

PROGR. 42+700.00

AREA
Scavo 19.33 mq
Rilevato 0.00 mq
Cunetta: 0.27 mq
Subballast: 1.66 mq
Ballast: 5.83 mq
Traversa: 0.92 mq
SuperCompattato: 4.25 mq
Inerbimento: 1.15 mq
Scotico: 0.00 mq

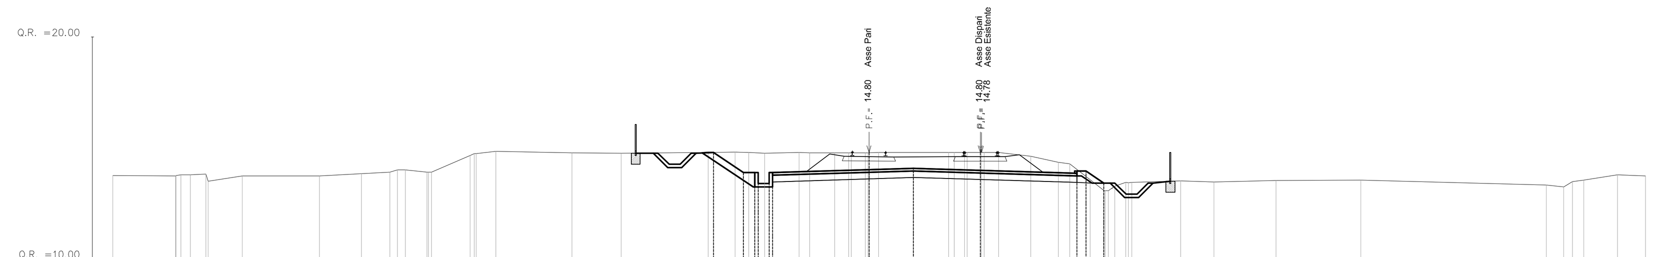

QUOTE PROGETTO	14.79, 13.89, [illegible], 14.80, 14.08, 14.80, 13.86, 13.96, 13.41
DISTANZE PROGETTO	-7.01, -5.65, [illegible], -0.00, 2.00, 5.02, 9.37, 9.78, 10.59
DISTANZE PARZIALI	1.36, 4.35, 2.00, 3.02, 4.35, 1.22
QUOTE TERRENO	13.74, 13.74, 13.82, 13.73, 13.73, 13.84, 13.91, 13.91, 14.66, 14.85, 14.78, 14.76, 14.79, 14.81, 14.75, 14.79, 14.77, 14.77, 14.80, 14.78, 14.63, 14.35, 13.56, 13.27, 13.50, 13.46, 13.53, 13.54, 13.32, 13.47, 13.78, 13.73
DISTANZE TERRENO	-34.08, -31.25, -29.88, -28.26, -24.77, -22.88, -21.60, -19.92, -17.97, -16.82, -13.38, -11.17, -7.25, -6.03, -4.70, -3.15, -1.54, -0.17, 3.59, 5.08, 7.30, 8.55, 9.97, 11.09, 14.05, 15.54, 18.35, 22.17, 30.53, 31.71, 33.74, 35.00

PROGR. 42+750.00

AREA
Scavo 19.55 mq
Rilevato 0.44 mq
Cunetta: 0.27 mq
Subballast: 1.68 mq
Ballast: 5.99 mq
Traversa: 0.92 mq
SuperCompattato: 4.32 mq
Inerbimento: 1.12 mq
Scotico: 0.00 mq

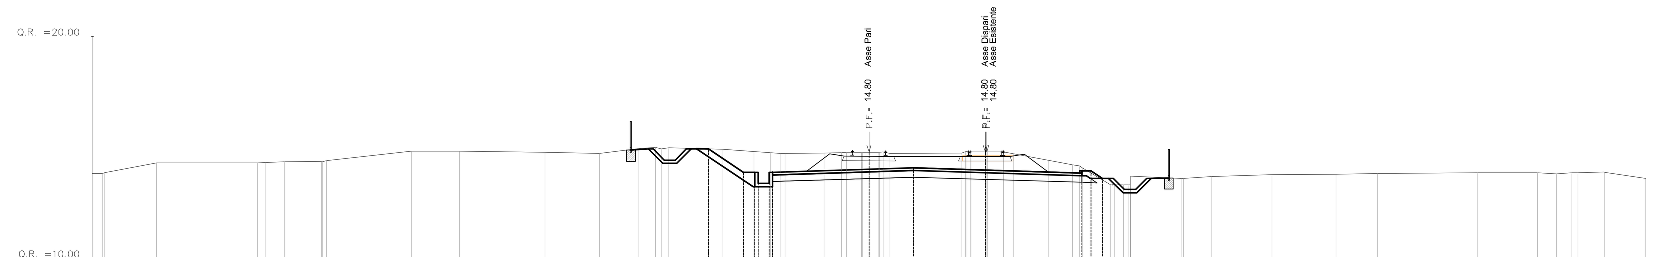

QUOTE PROGETTO	14.94, 13.89, [illegible], 14.80, 14.08, 14.80, 13.85, 13.95, 13.61
DISTANZE PROGETTO	-7.23, -5.65, [illegible], 0.00, 2.00, 5.24, 9.59, 10.00, 10.51
DISTANZE PARZIALI	1.58, 4.35, 2.00, 3.24, 4.35, 0.92
QUOTE TERRENO	13.63, 14.31, 14.30, 14.36, 14.36, 14.84, 14.84, 14.79, 14.73, 14.94, 14.94, 14.92, 14.82, 14.73, 14.75, 14.77, 14.78, 14.75, 14.80, 14.71, 14.42, 14.22, 13.31, 13.61, 13.69, 13.78, 13.79, 13.83, 13.86, 13.86, 13.86, 13.89, 13.60
DISTANZE TERRENO	-35.00, -32.11, -27.55, -26.36, -24.67, -20.62, -18.46, -14.59, -12.15, -10.36, -9.36, -6.58, -5.18, -4.00, -2.02, -1.02, 0.42, 4.18, 5.31, 6.53, 8.07, 9.17, 10.89, 14.07, 15.45, 18.16, 21.05, 22.93, 27.41, 30.12, 31.68, 33.12, 35.00

N.B.
Il posizionamento e la tipologia dei fossi di guardia sono indicativi

COMMITTENTE: RFI RETE FERROVIARIA ITALIANA – GRUPPO FERROVIE DELLO STATO ITALIANE
RETE FERROVIARIA ITALIANA S.P.A.
DIREZIONE INVESTIMENTI

SOGGETTO TECNICO:
RFI - DIREZIONE TERRITORIALE PRODUZIONE DI FIRENZE
S.O. INGEGNERIA

PROGETTAZIONE: MANDATARIA TECH PROJECT – MANDANTI Quality Engineering, STUDIO GEOTECNICO ITALIANO, ambiente s.p.a.

PROGETTO DEFINITIVO

LINEA PISTOIA - LUCCA - VIAREGGIO/PISA
RADDOPPIO DELLA LINEA PISTOIA - LUCCA - PISA S.R.
TRATTA PESCIA - LUCCA

INFRASTRUTTURA FERROVIARIA
Sezioni Trasversali
Tav. 56

SCALA 1:200
Foglio 56 di 59

PROGETTO/ANNO	SOTTOPR.	LIVELLO	NOME DOC.	PROGR.OP.	FASE FUNZ.	NUMERAZ.
1346PO	S11	PD	TSRT		01	E056

Revis.	Descrizione	Redatto	Data	Verificato	Data	Approvato	Data	Autorizzato	Data
A	Prima Emissione	G. Tanzi	18/09/2018						

POSIZIONE ARCHIVIO	LINEA	SEDE TECN.	NOME DOC.	NUMERAZ.
	L542	LO1116	TB00	10/01

Verificato e trasmesso	Data	Convalidato	Data	Archiviato	Data

1346-PO-S11-PD-TSRT-00-01-E056.dwg