




PROGR. 43+150.00

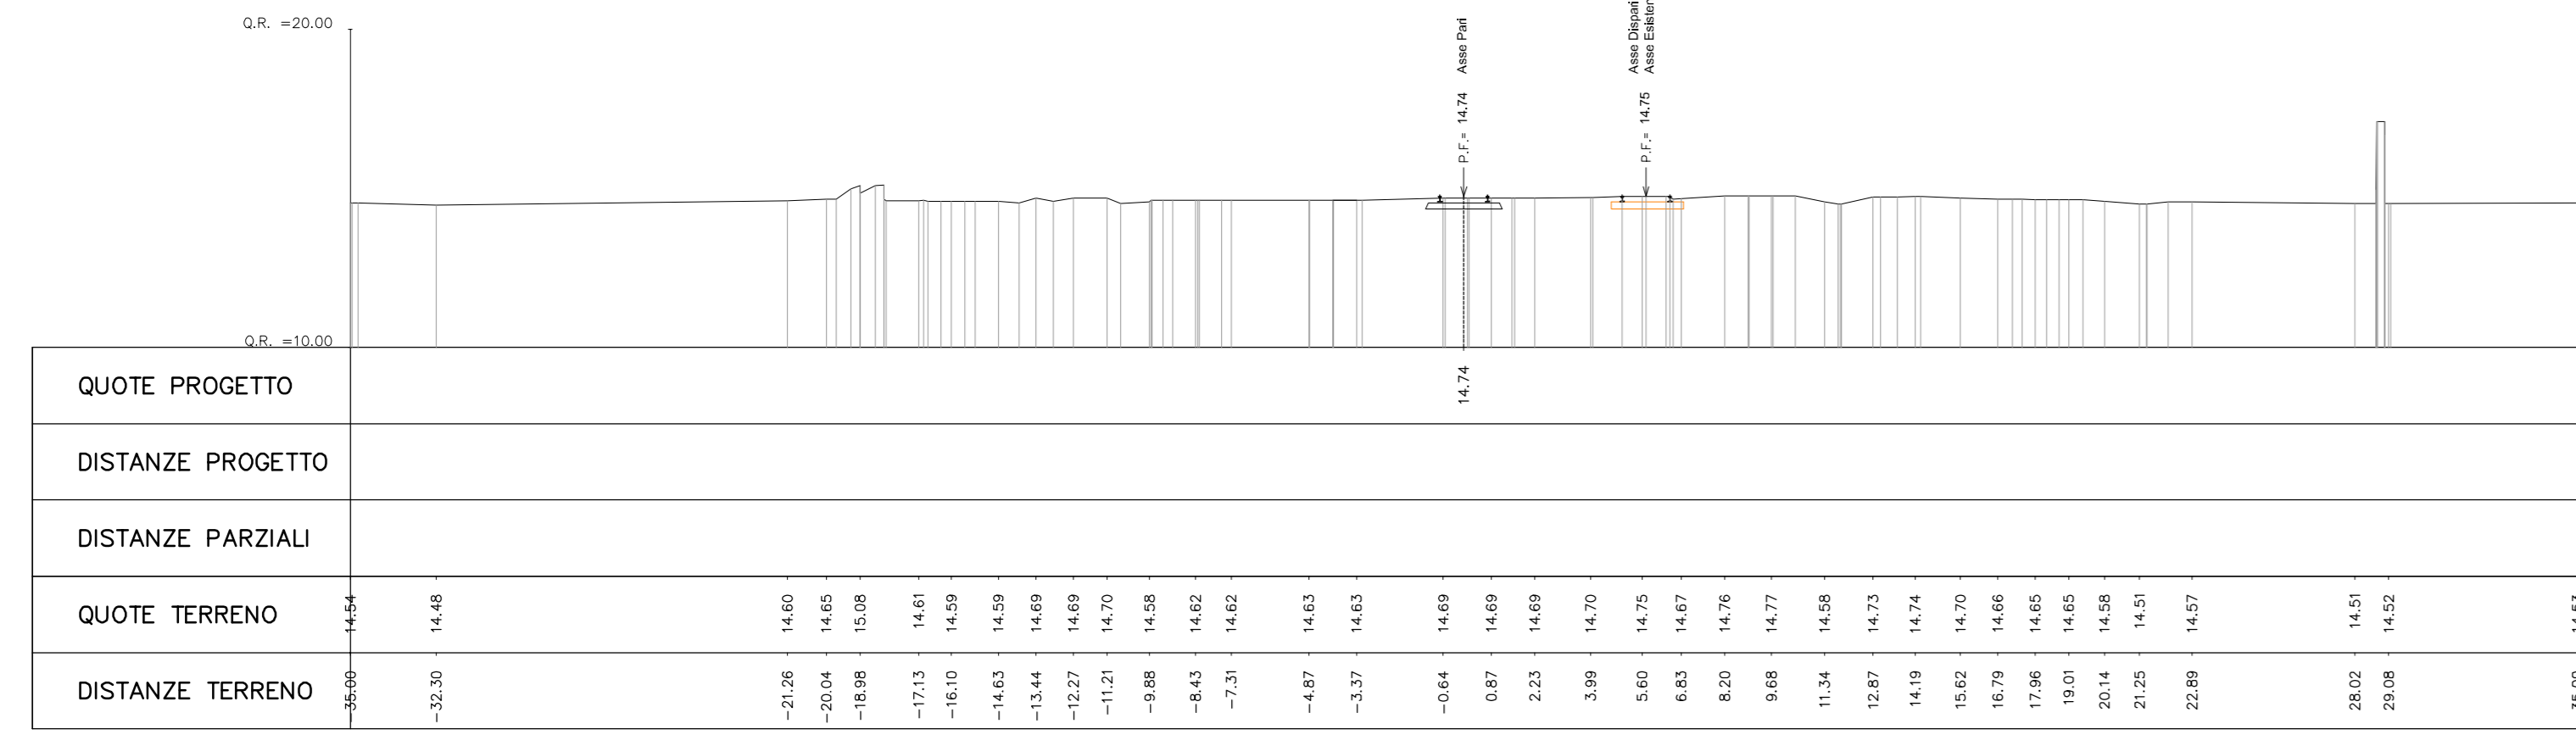


PROGR. 43+350.00

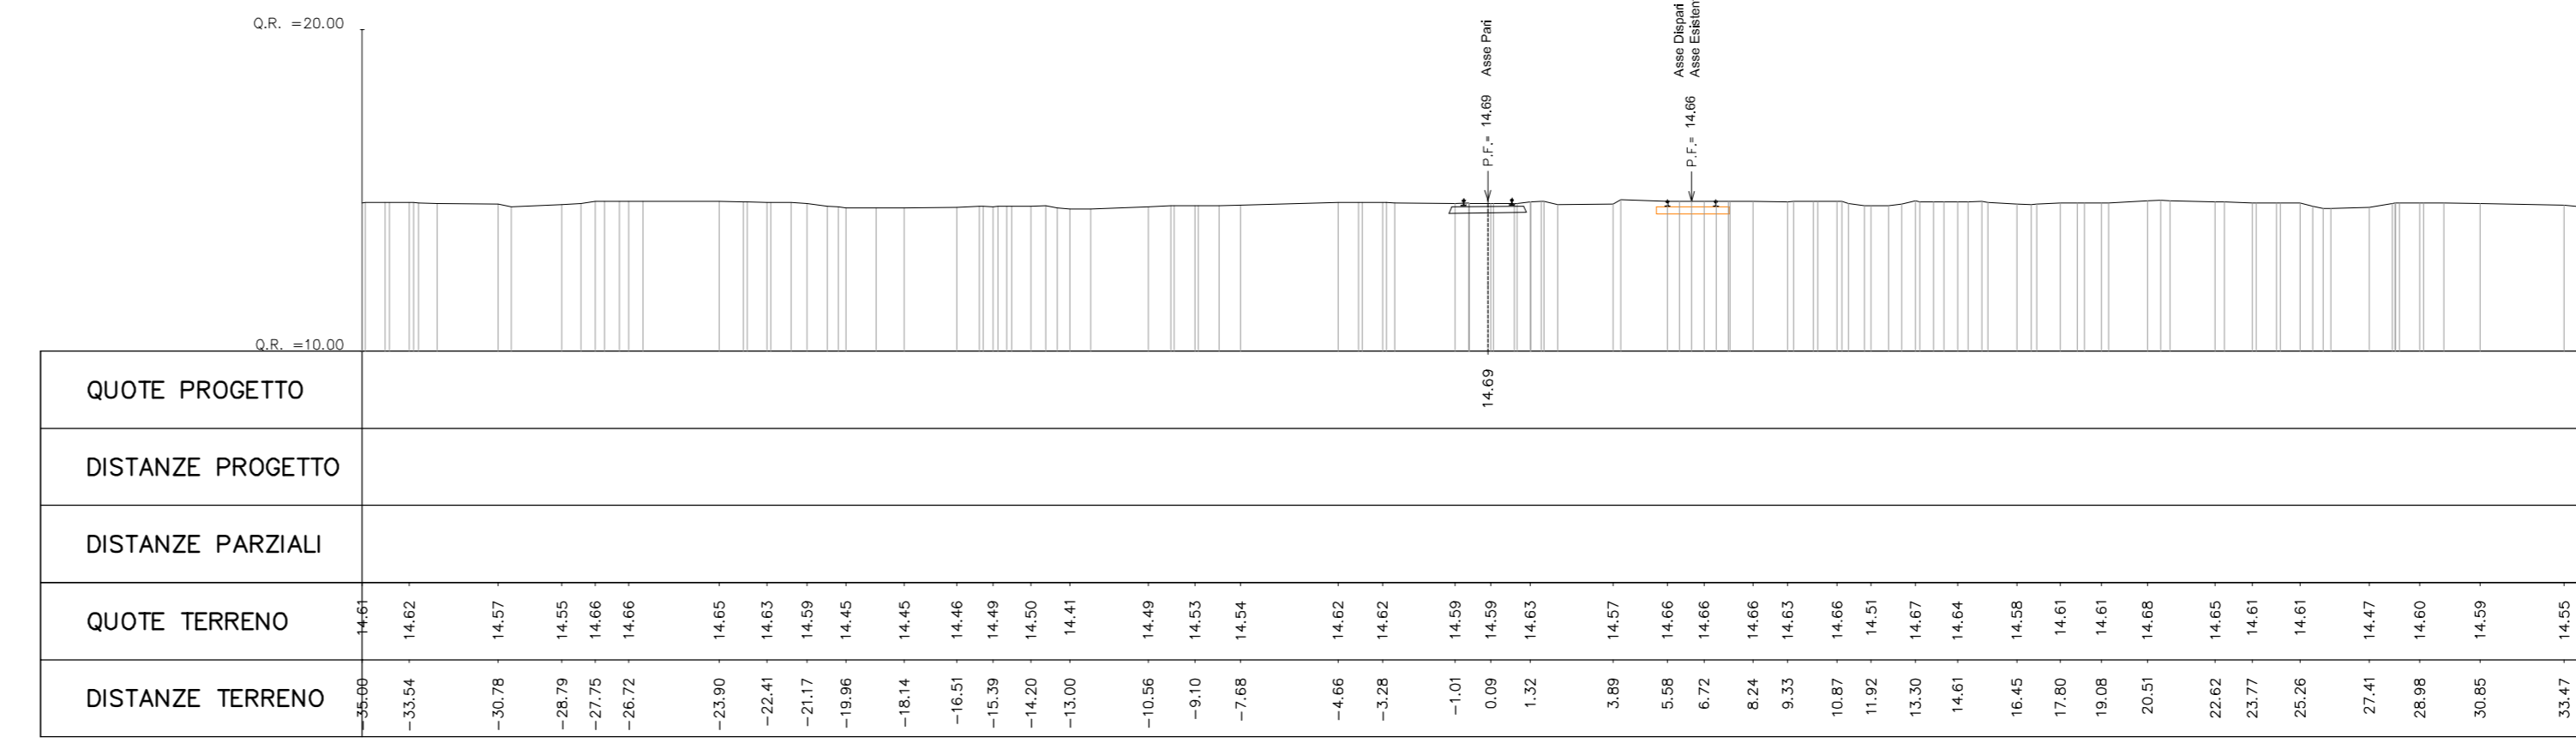


PROGR. 43+200.00

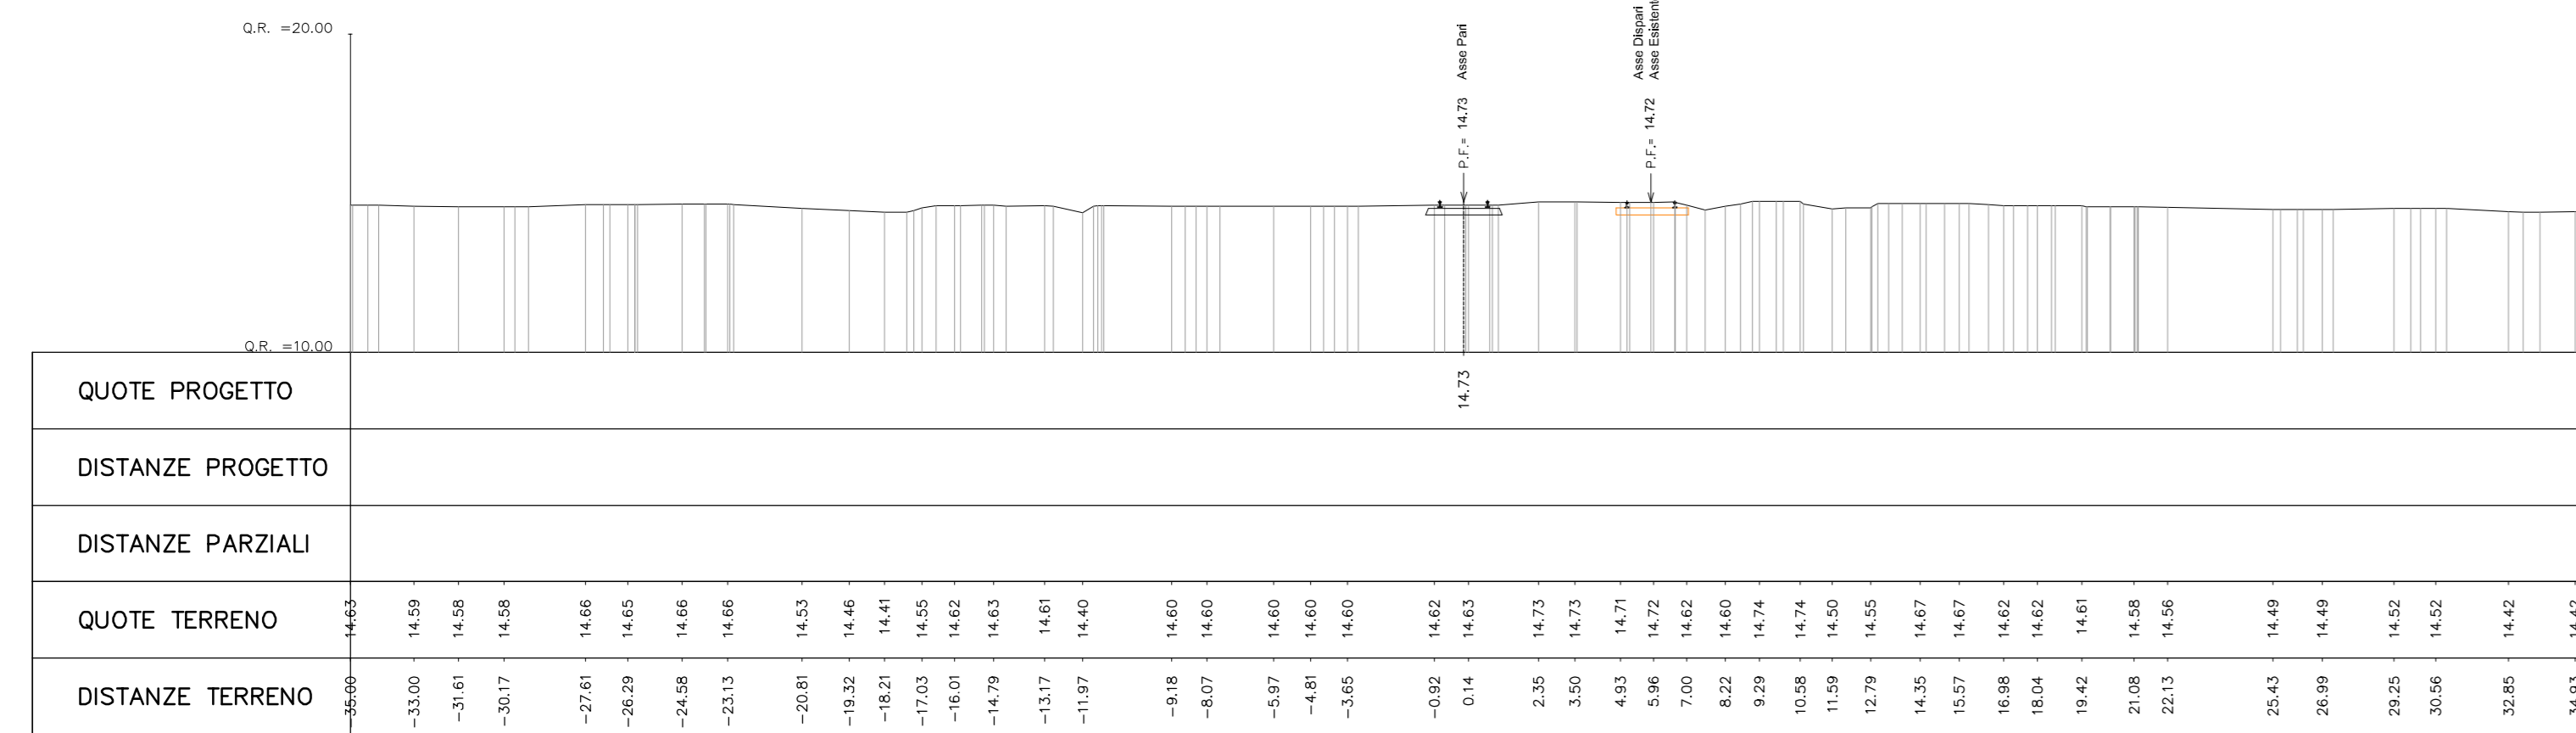


PROGR. 43+400.00

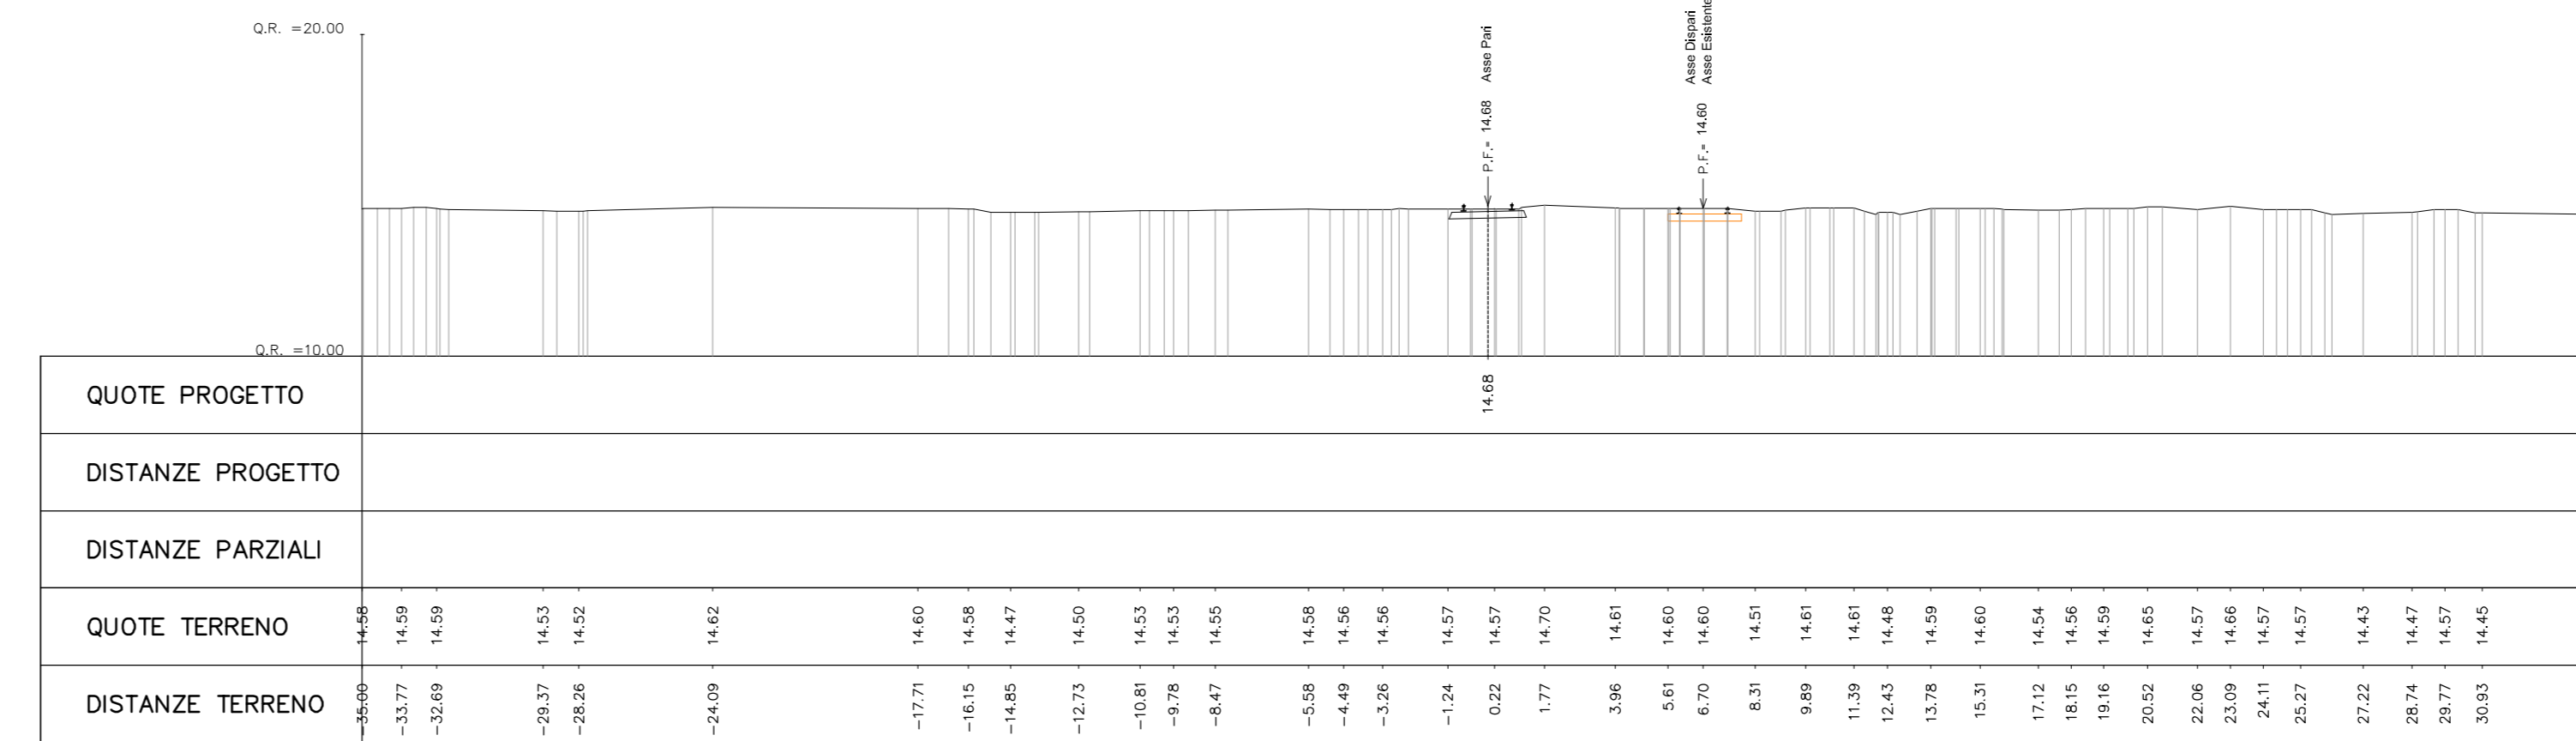


PROGR. 43+250.00

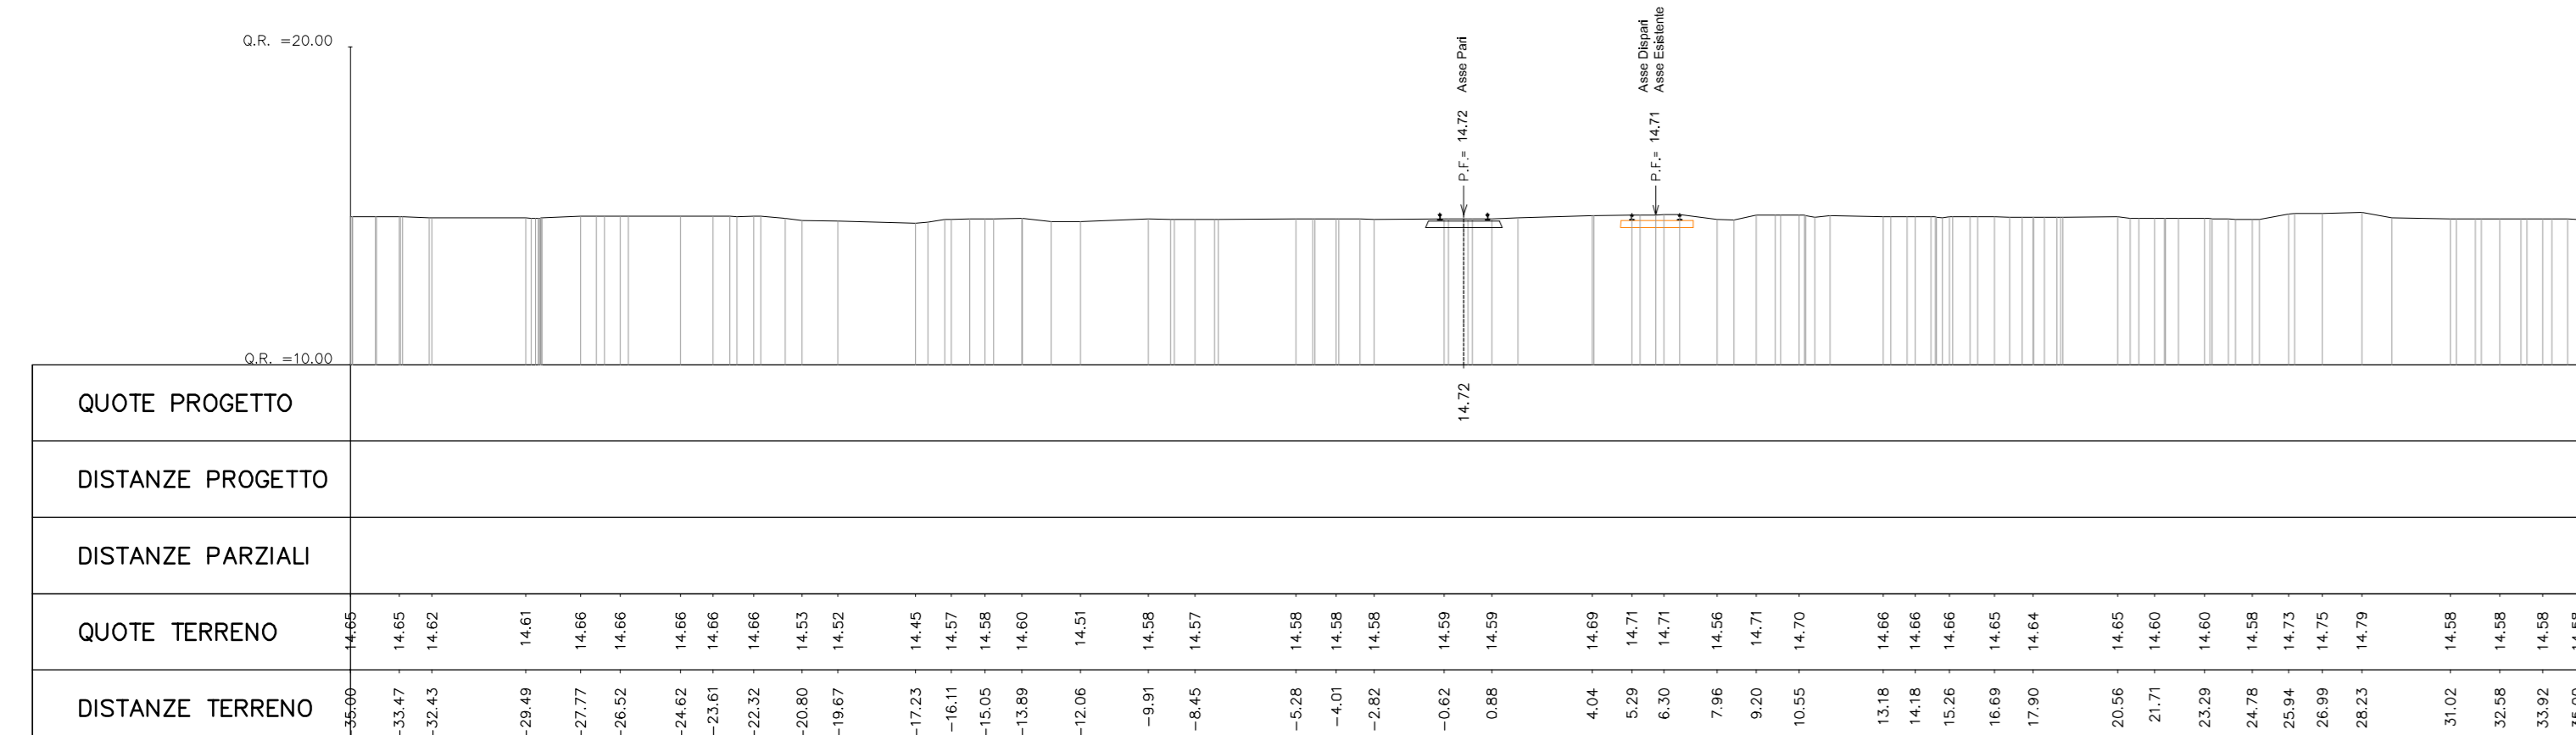


PROGR. 43+450.00

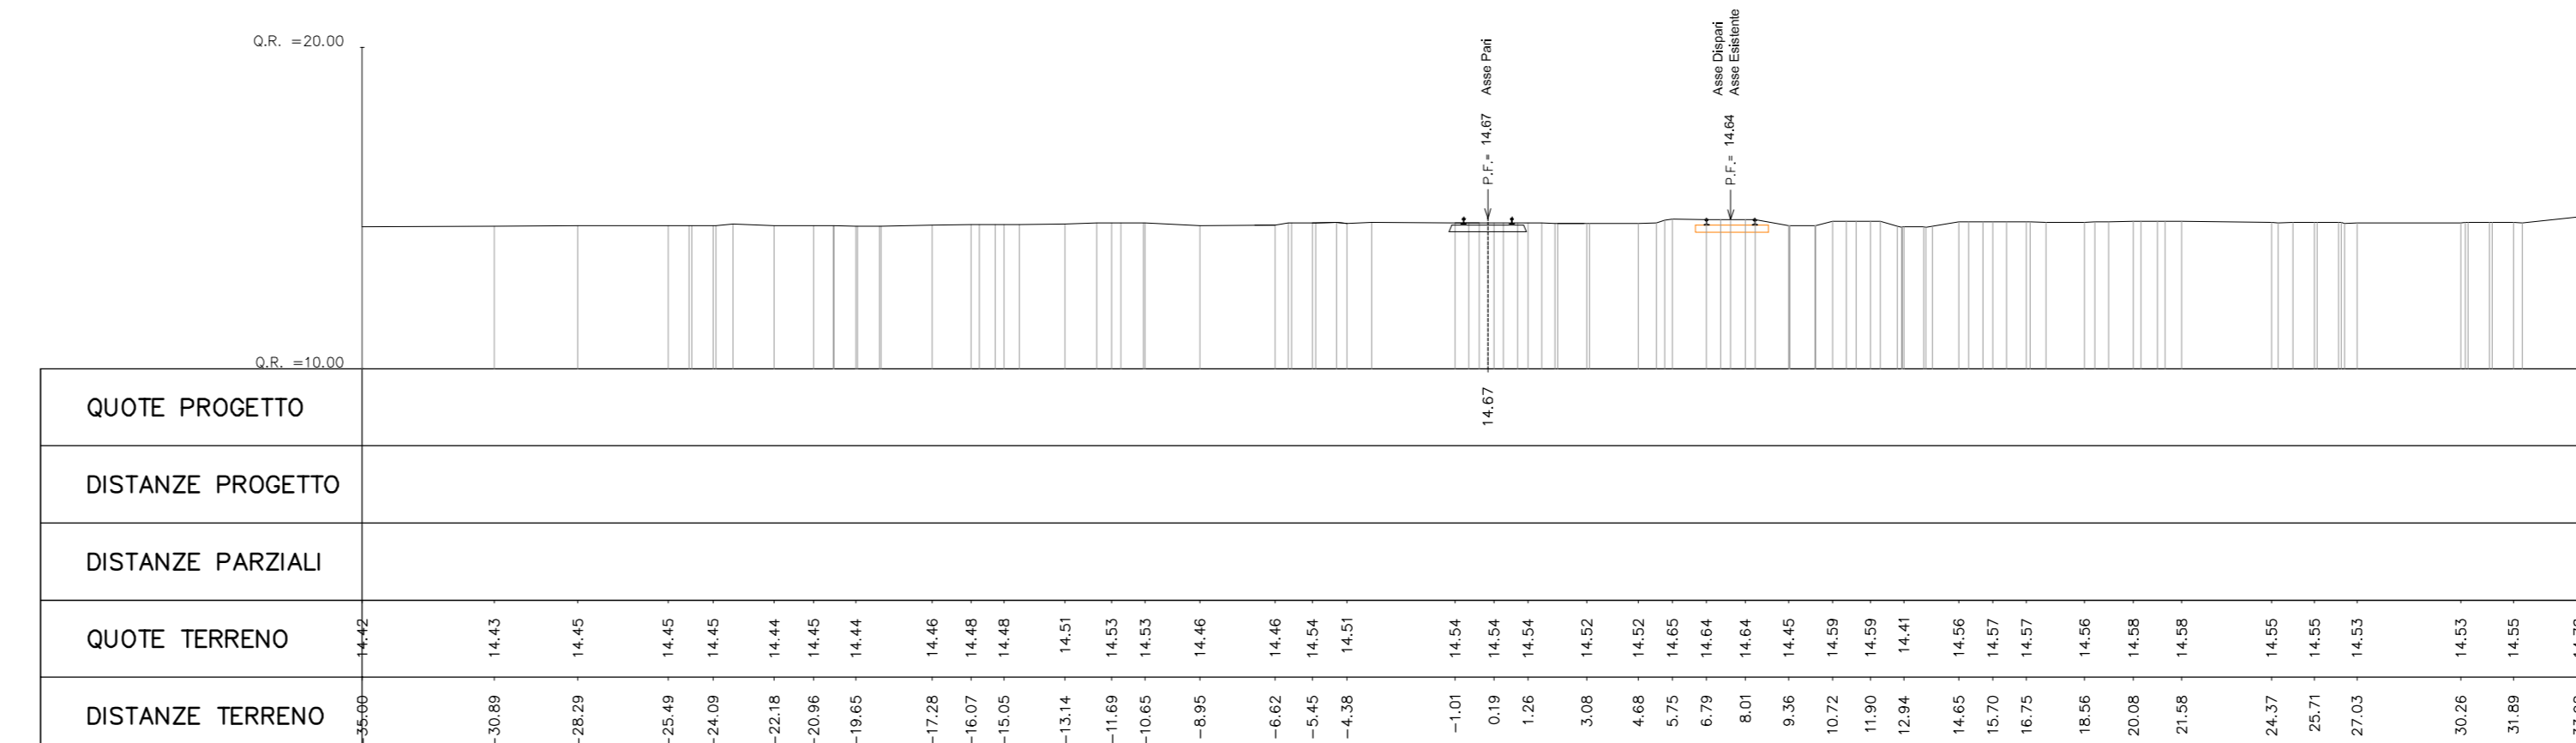

PROGR. 43+300.00

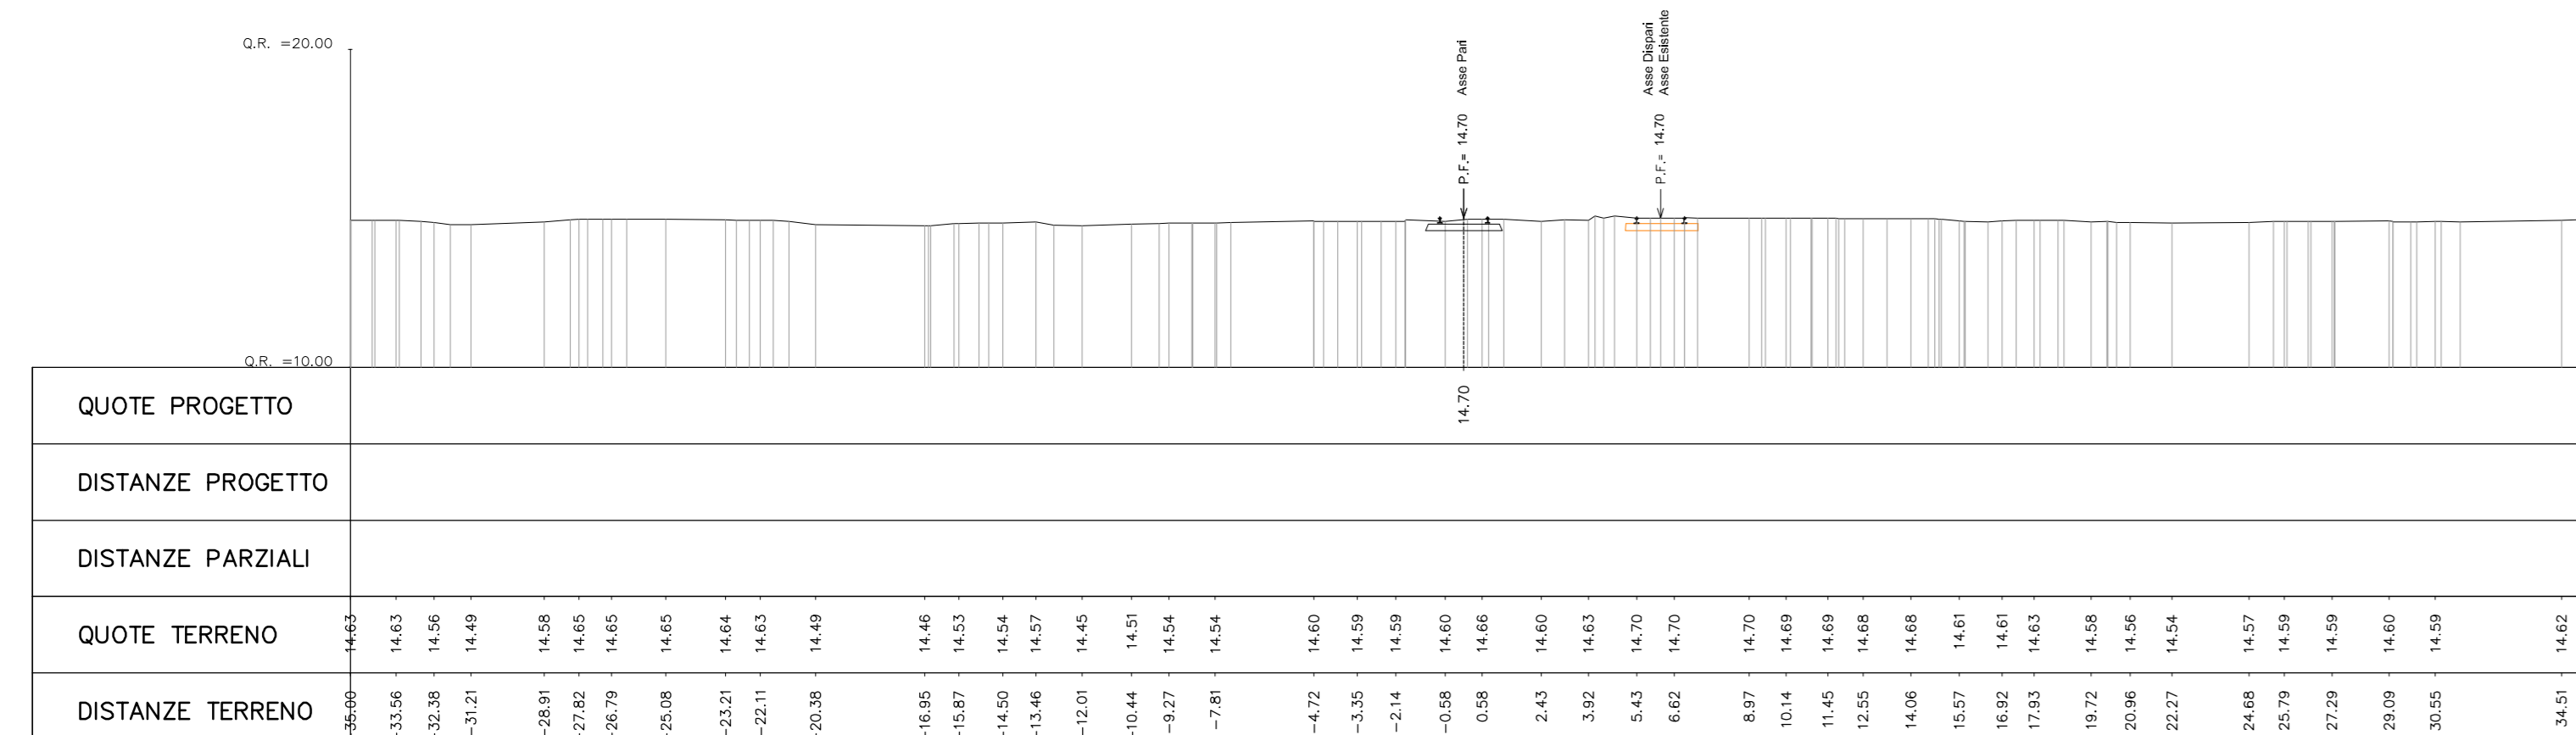

PROGR. 43+500.00

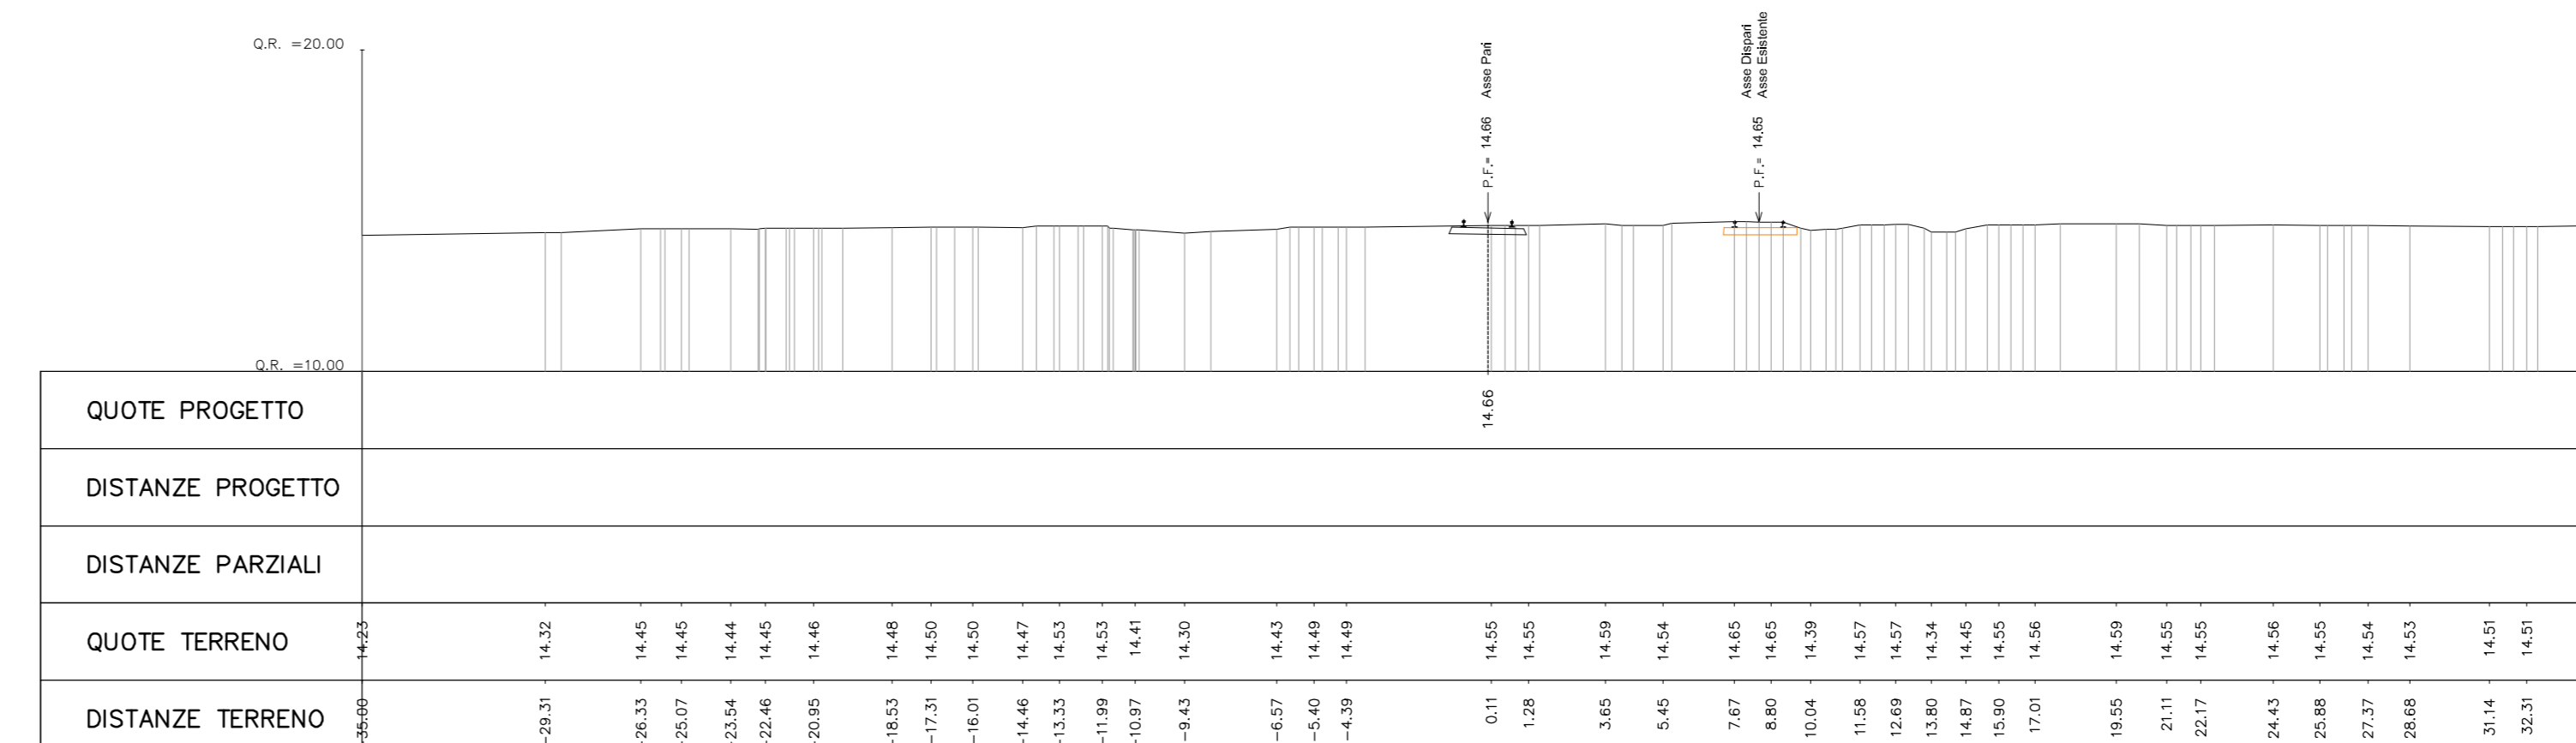

N.B.  
Il posizionamento e la tipologia dei fossi di guardia sono indicativi

COMMITTENTE:  
RFI - INFRASTRUTTURE FERROVIARIE ITALIANE  
GRUPPO FERROVIARIO ITALIANO S.P.A.  
DIREZIONE INVESTIMENTI

SOGGETTO TECNICO:  
RFI - DIREZIONE TERRITORIALE PRODUZIONE DI FIRENZE  
S.O. INGEGNERIA

PROGETTAZIONE: MANDATARIA  
TECH PROJECT, MANDANTI, S.O. INGEGNERIA, ambiente

PROGETTO DEFINITIVO  
LINEA PISTOIA - LUCCA - VIAREGGIO/PISA  
RADDOPPIO DELLA LINEA PISTOIA - LUCCA - PISA S.R.  
TRATTA PESCIA - LUCCA

INFRASTRUTTURA FERROVIARIA  
Sezioni Trasversali  
Tav. 58  
SCALA: 1:200  
Foglio 58 di 59

PROGETTO/ANNO: SOTTOPR. LIVELLO NOME DOC. PROGR.OP. FASE FUNZ. NUMERAZ.  
1346PO S11 PD TSRT 01 E058

Rev.	Descrizione	Redatto	Data	Verificato	Data	Approvato	Data	AutORIZZATO	Data
A	Prima Emissione	G.Tevi	10/06/2011						

POSIZIONE ARCHIVIO	LINEA	SEDE TECH.	NOME DOC.	NUMERAZ.
	L542	L01116	TB00	10/01