




PROGR. 43+550.00

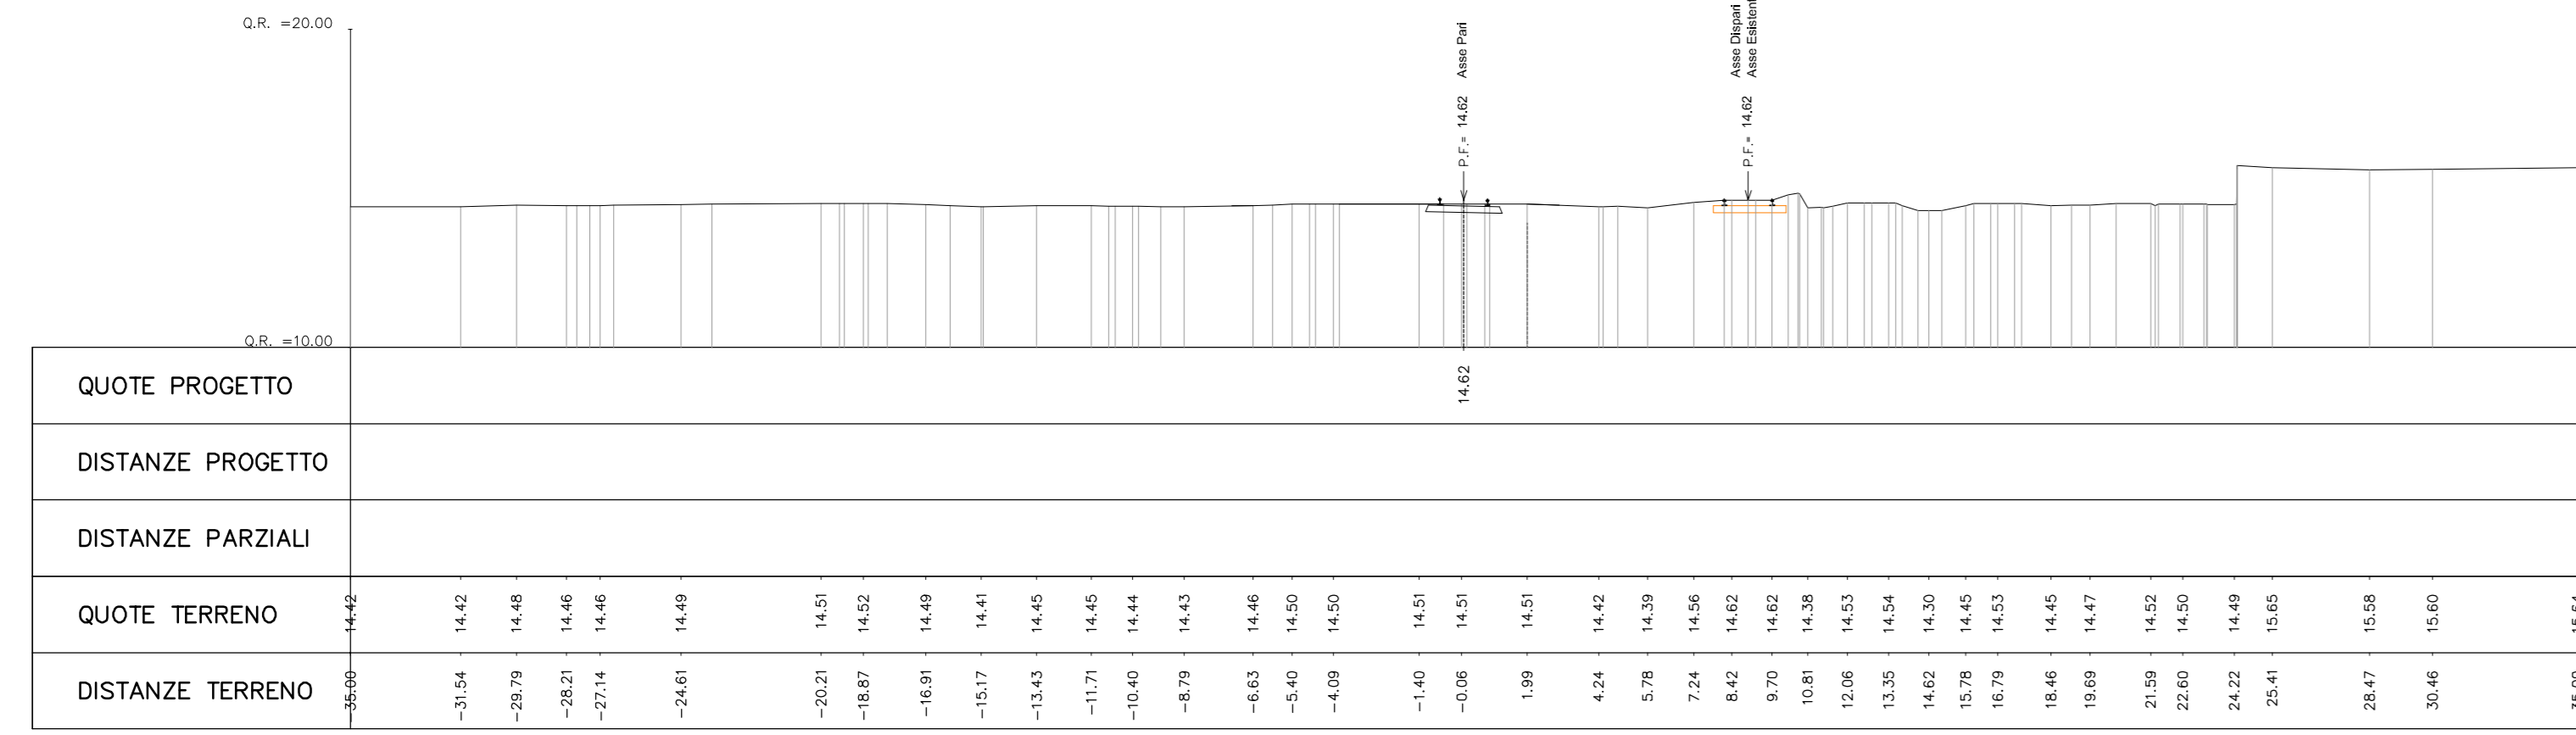


PROGR. 43+750.00

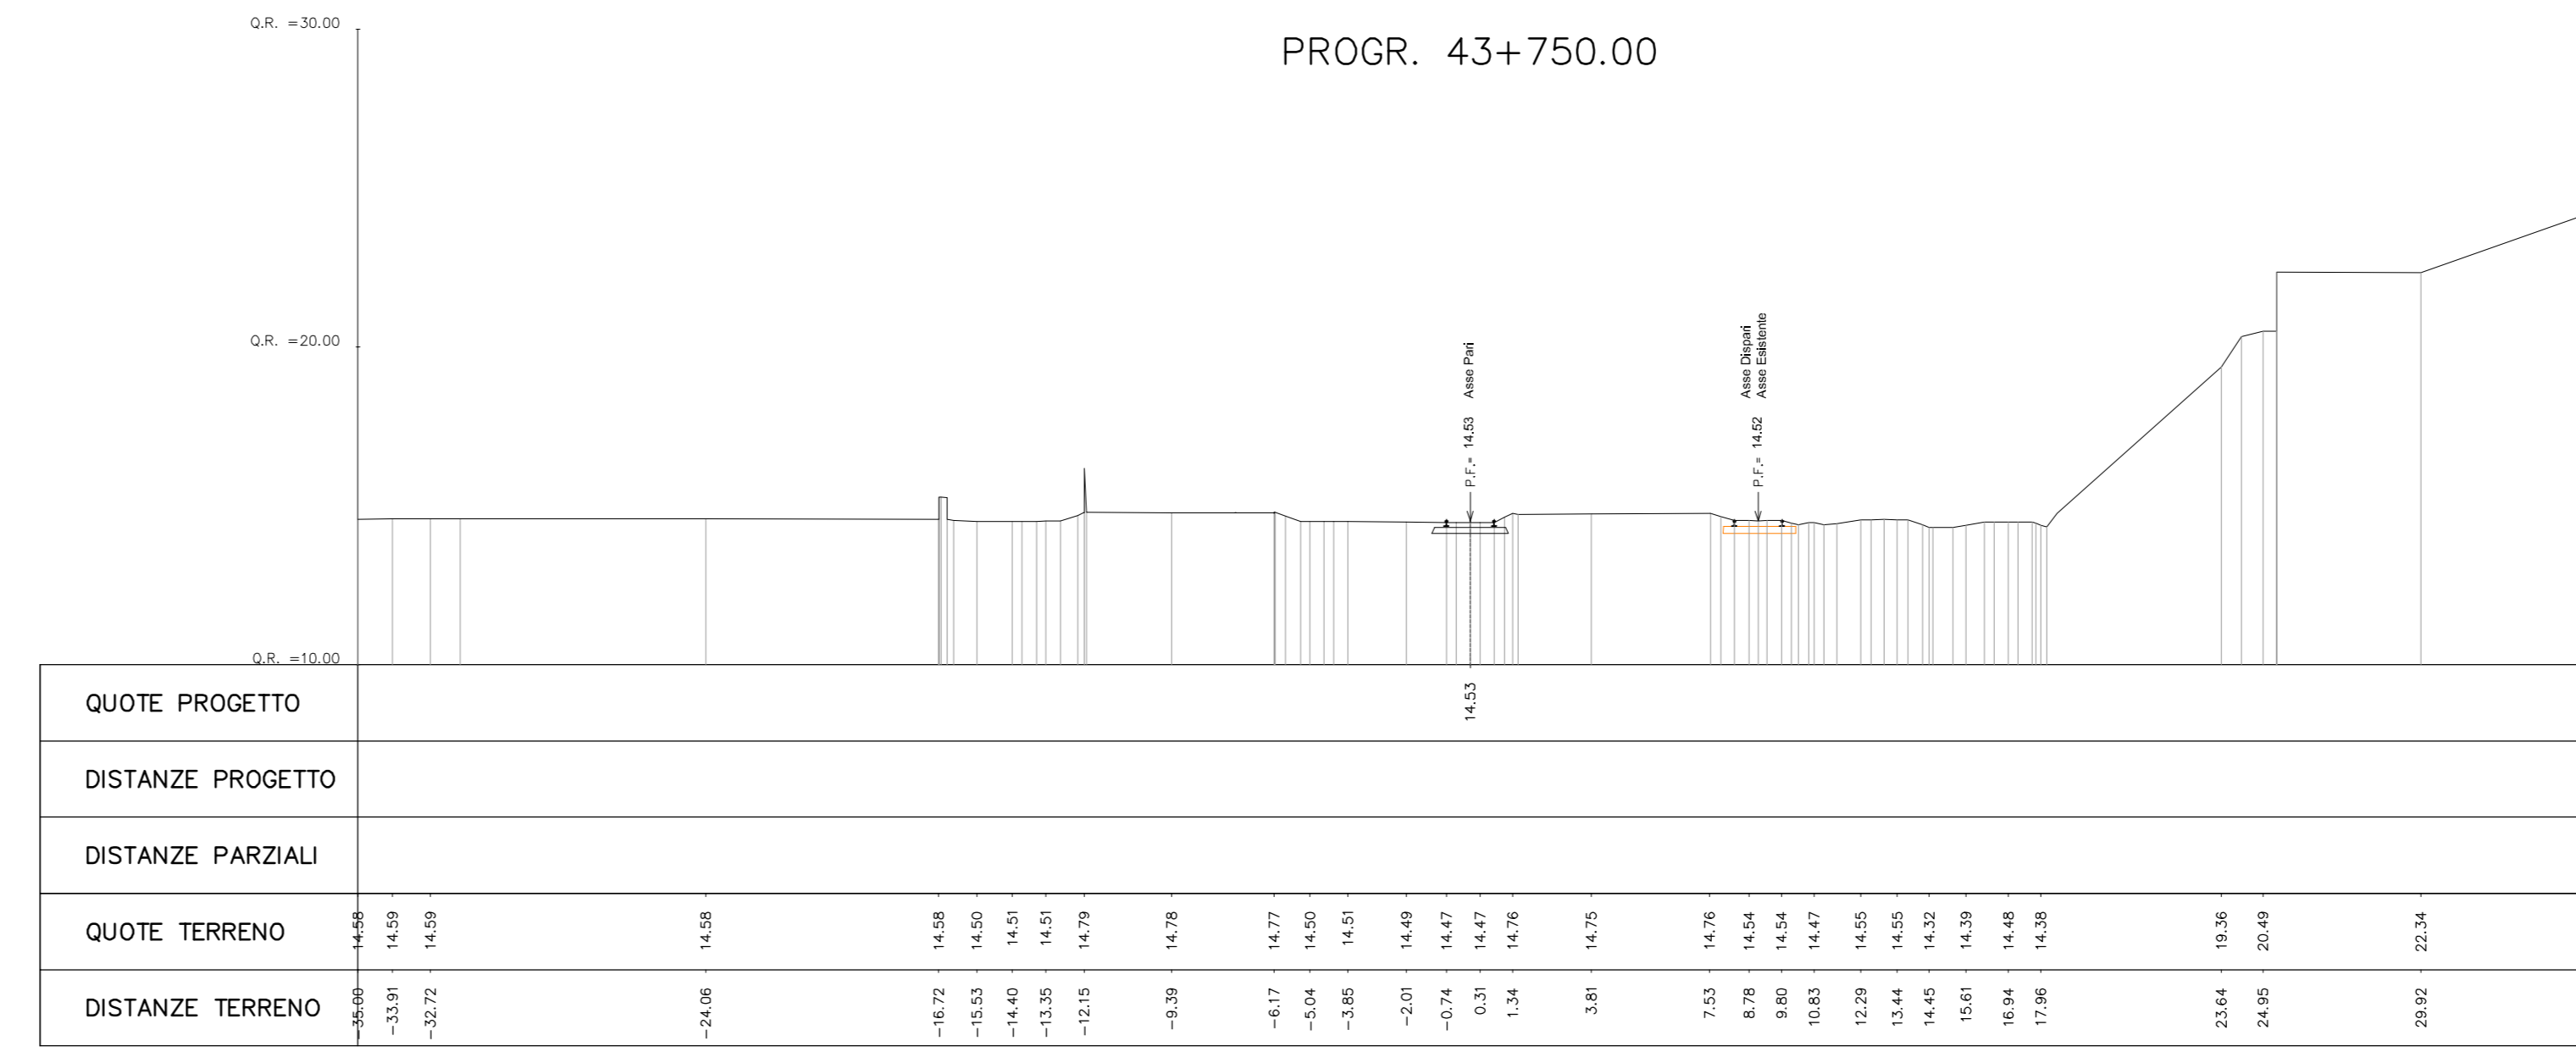


PROGR. 43+600.00

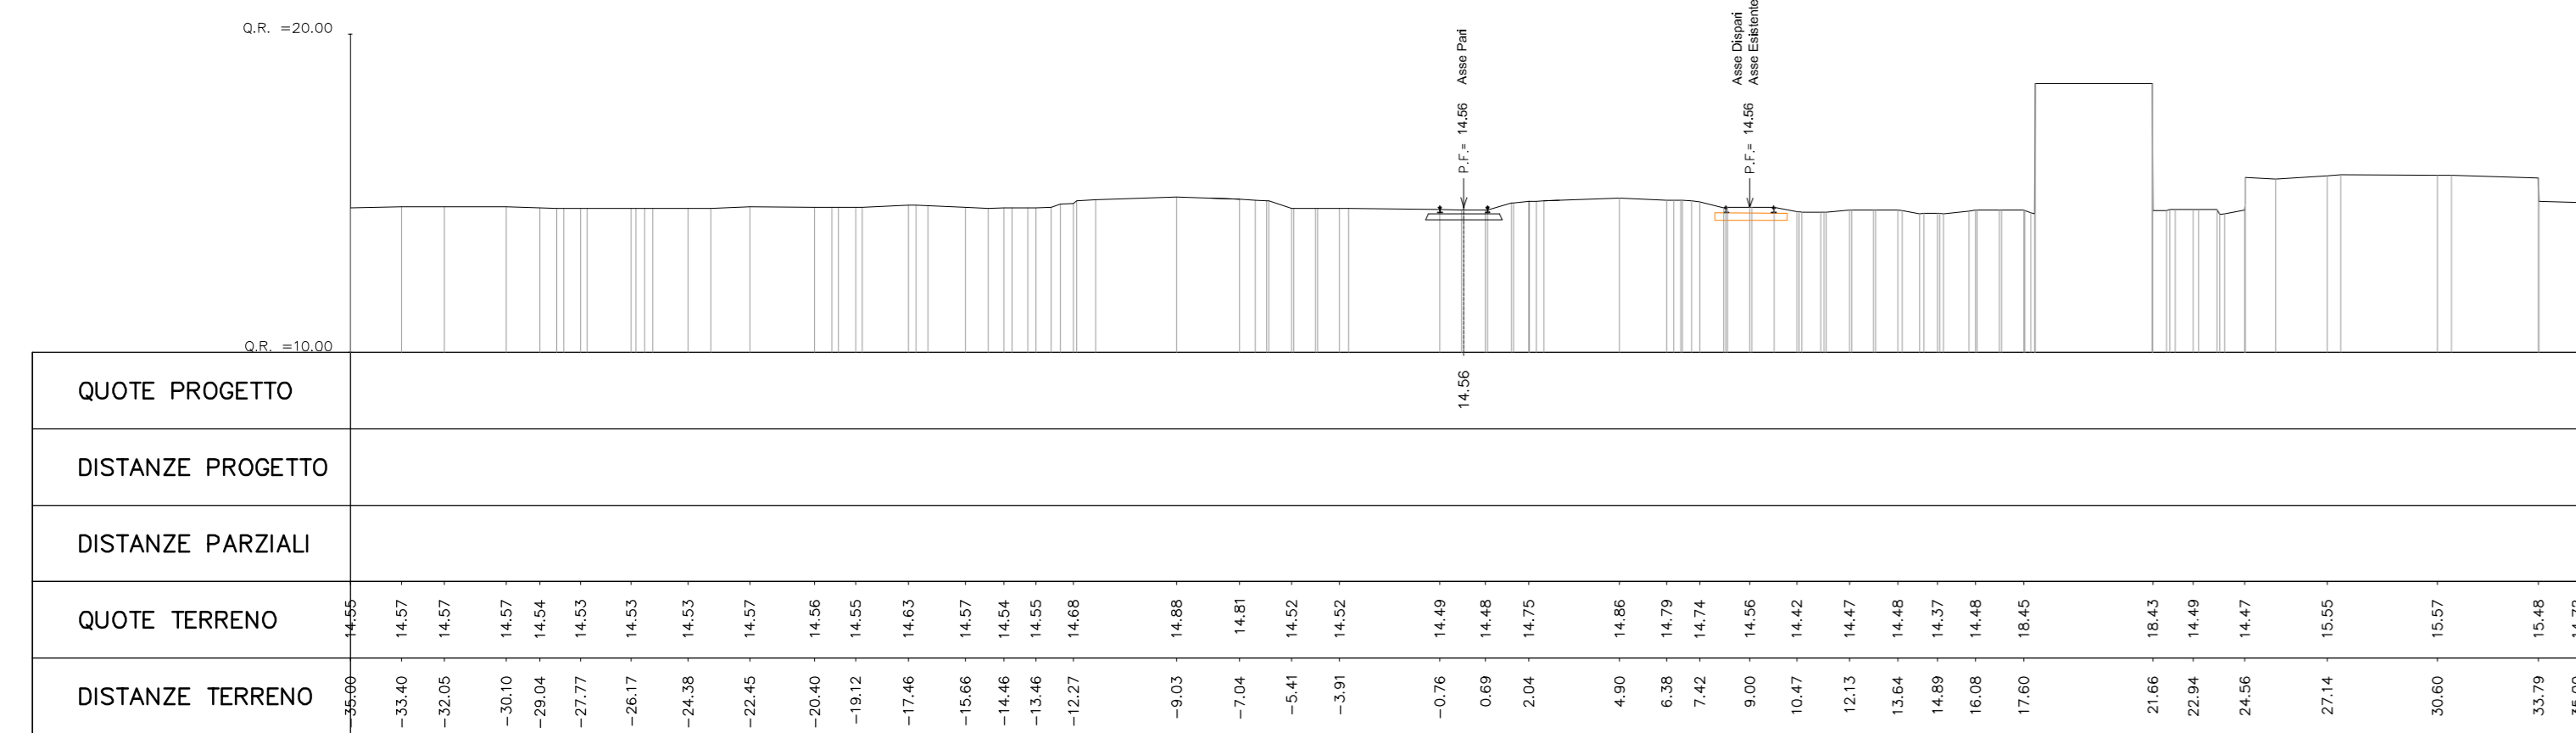


PROGR. 43+768.12

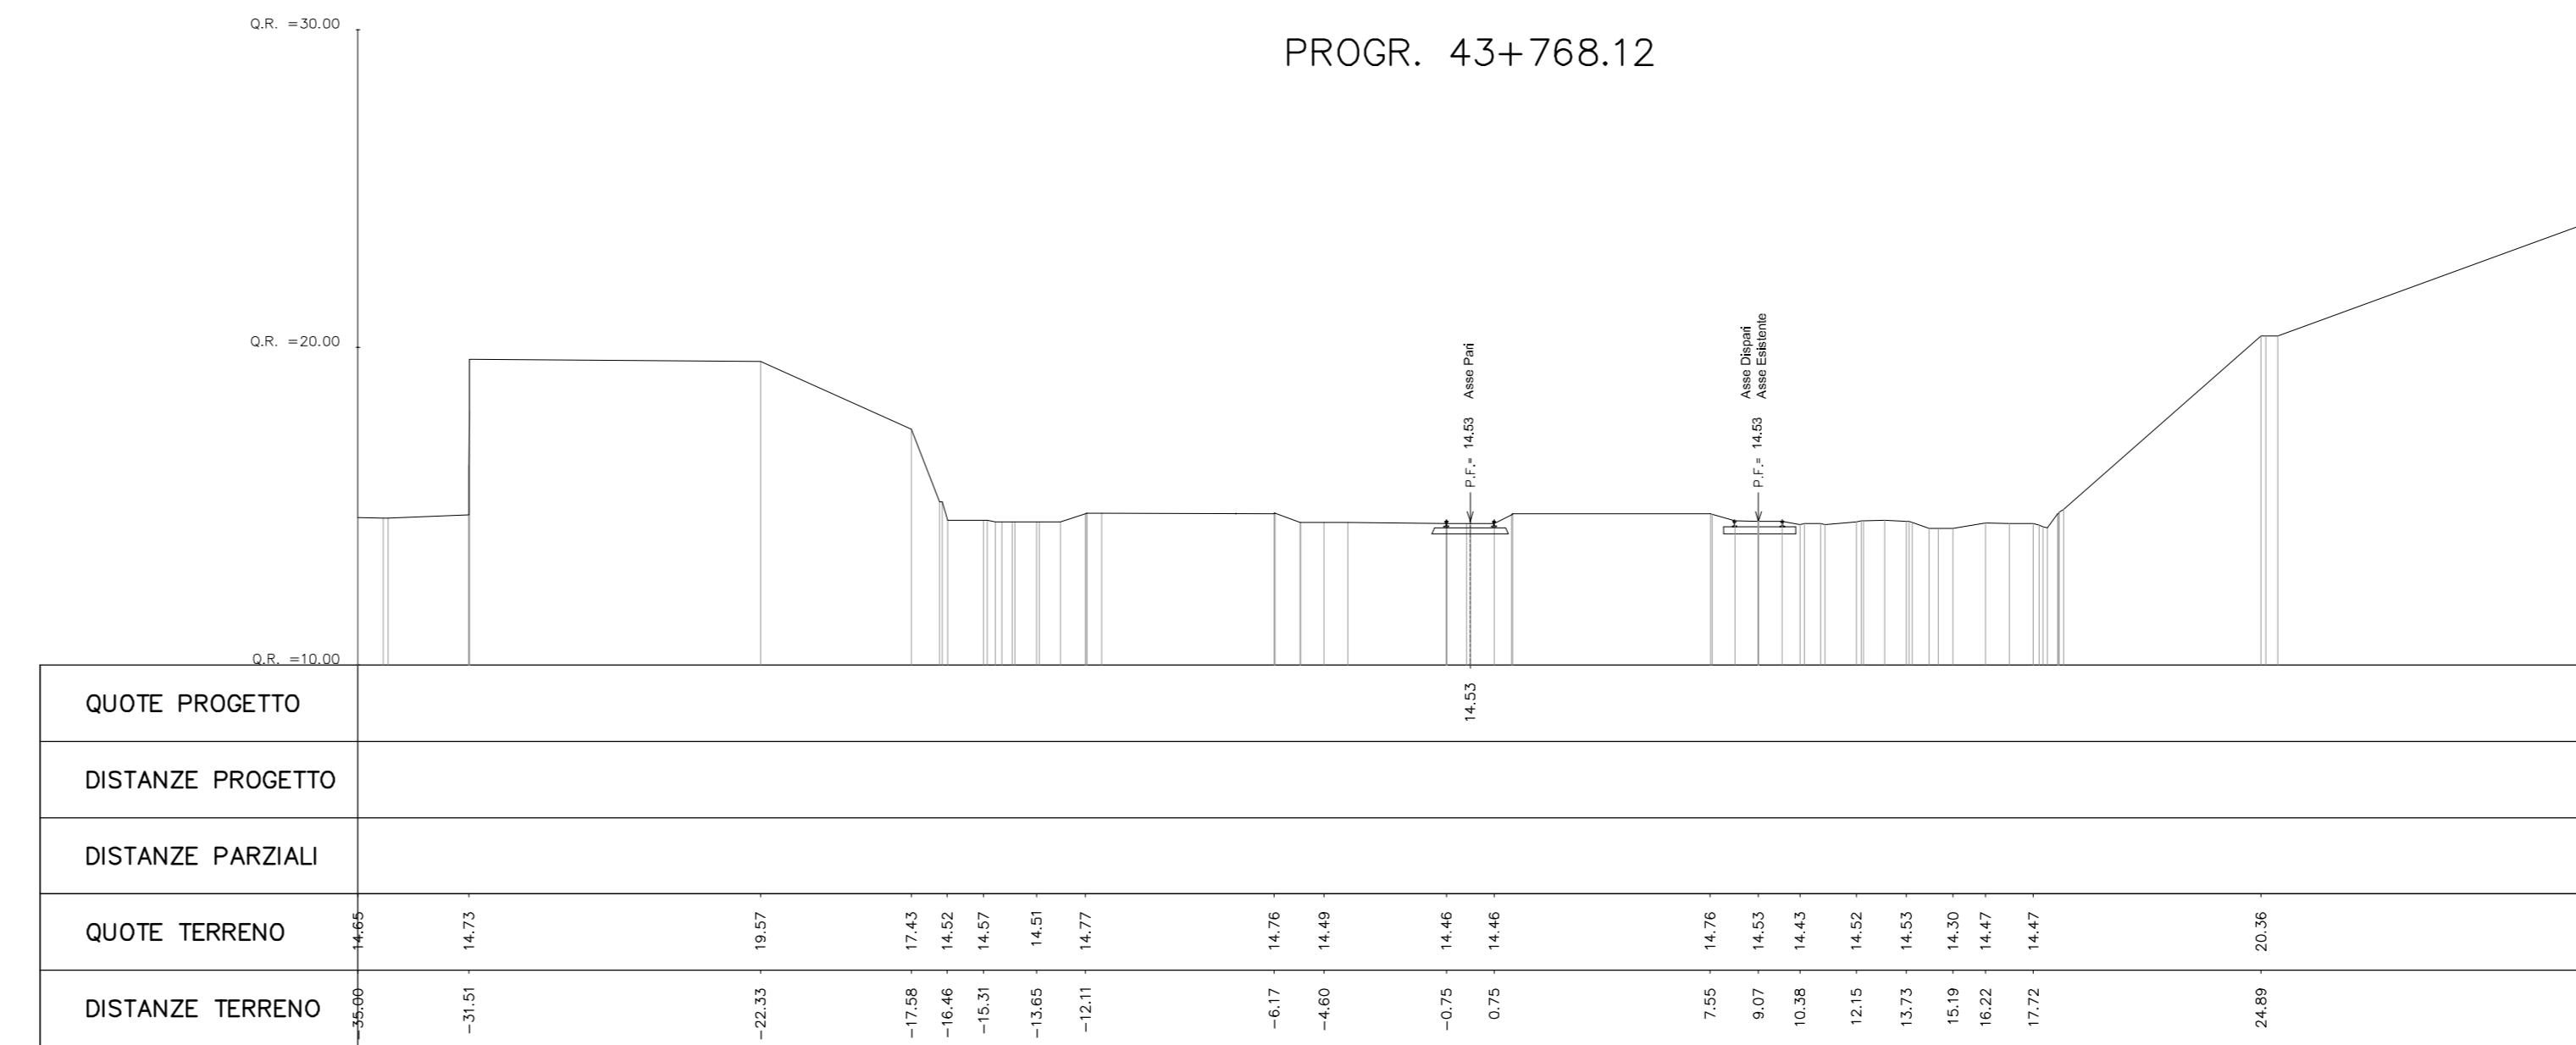

PROGR. 43+650.00

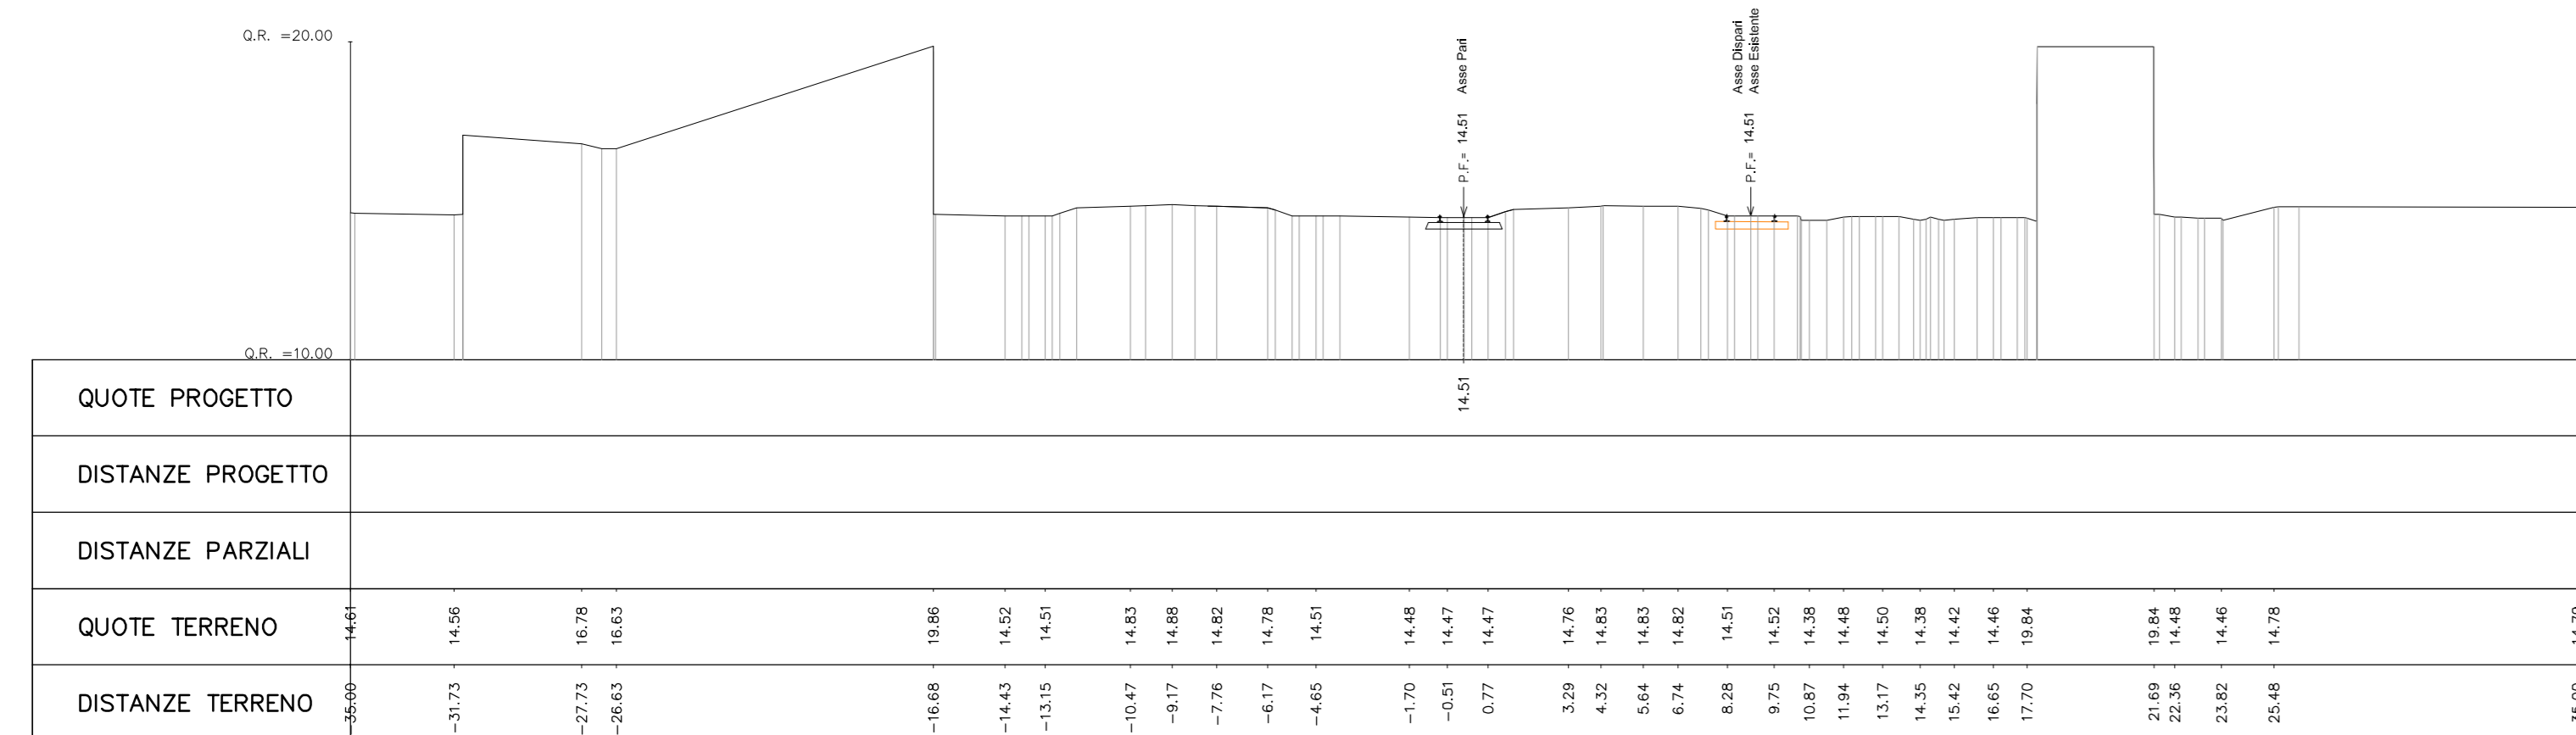

PROGR. 43+700.00

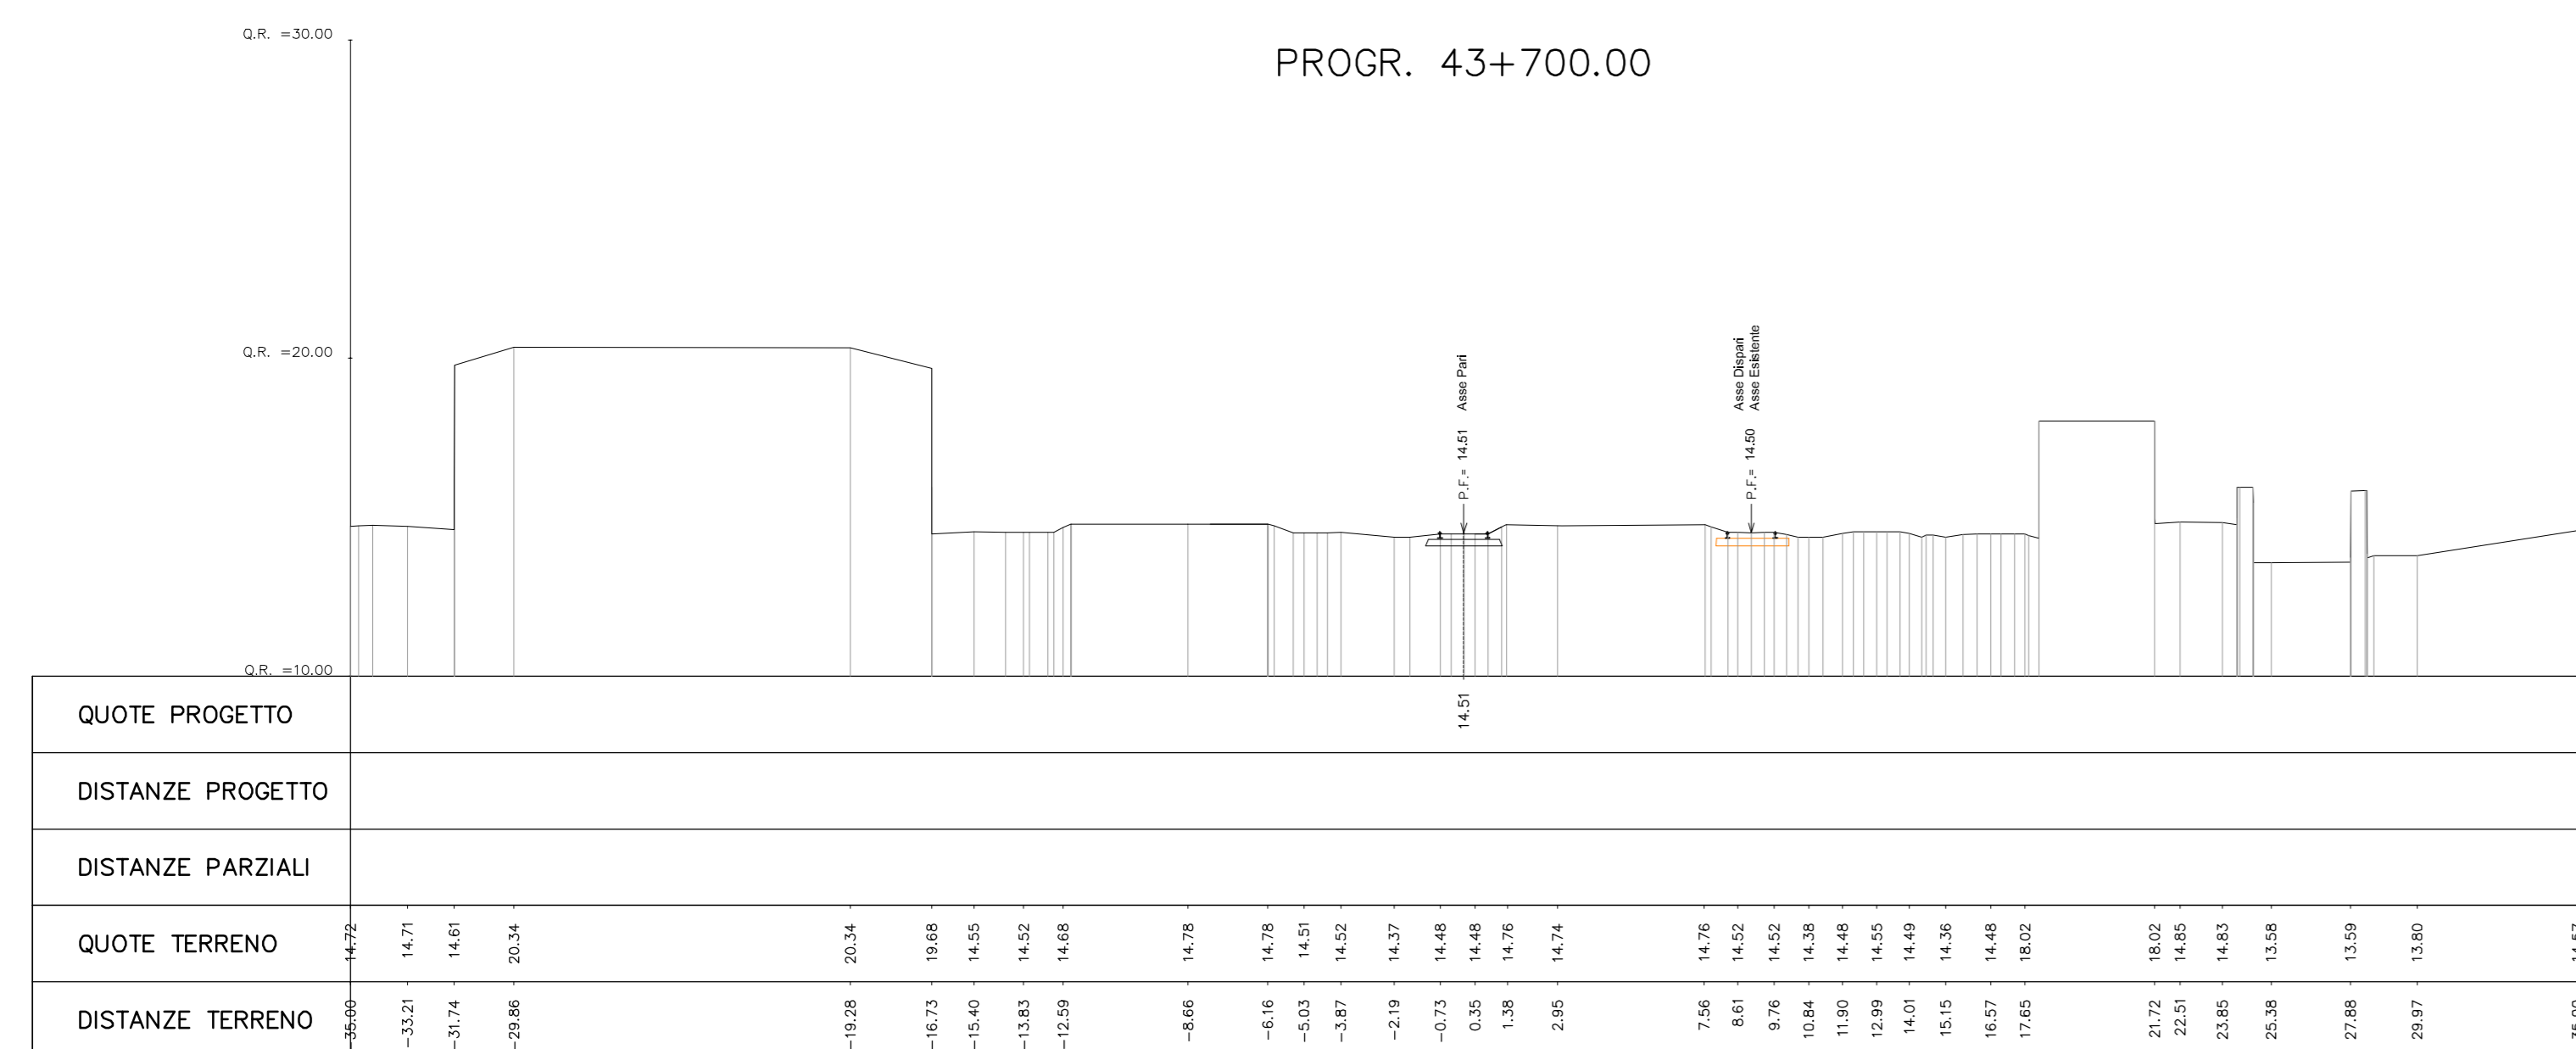

N.B.
Il posizionamento e la tipologia dei fossi di guardia sono indicativi

COMMITTENTE:
 RFI - FERROVIARIA ITALIANA
GRUPPO FERROVIARIO DELLO STATO ITALIANO
RETE FERROVIARIA ITALIANA S.P.A.
DIREZIONE INVESTIMENTI

SOGGETTO TECNICO:
RFI - DIREZIONE TERRITORIALE PRODUZIONE DI FIRENZE
S.O. INGEGNERIA

PROGETTAZIONE: MANDATARIA

PROGETTO DEFINITIVO
LINEA PISTOIA - LUCCA - VIAREGGIO/PISA
RADDOPPIO DELLA LINEA PISTOIA - LUCCA - PISA S.R.
TRATTA PESCIA - LUCCA

INFRASTRUTTURA FERROVIARIA
Sezioni Trasversali
Tav. 59
SCALA 1:200
Foglio 59 di 59

PROGETTO/ANNO: 1346PO SOTTOPR. S11 LIVELLO PD NOME DOC. TSRT PROGR.OP. FASE FUNZ. 01 NUMERAZ. E059

Rev.	Descrizione	Redatto	Data	Verificato	Data	Approvato	Data	AutORIZZATO	Data
A	Prima Emersione	G.Tevi	10/06/2011						

POSIZIONE ARCHIVIO	LINEA	SEDE TECH.	NOME DOC.	NUMERAZ.
	L542	L01116	TB00	10101