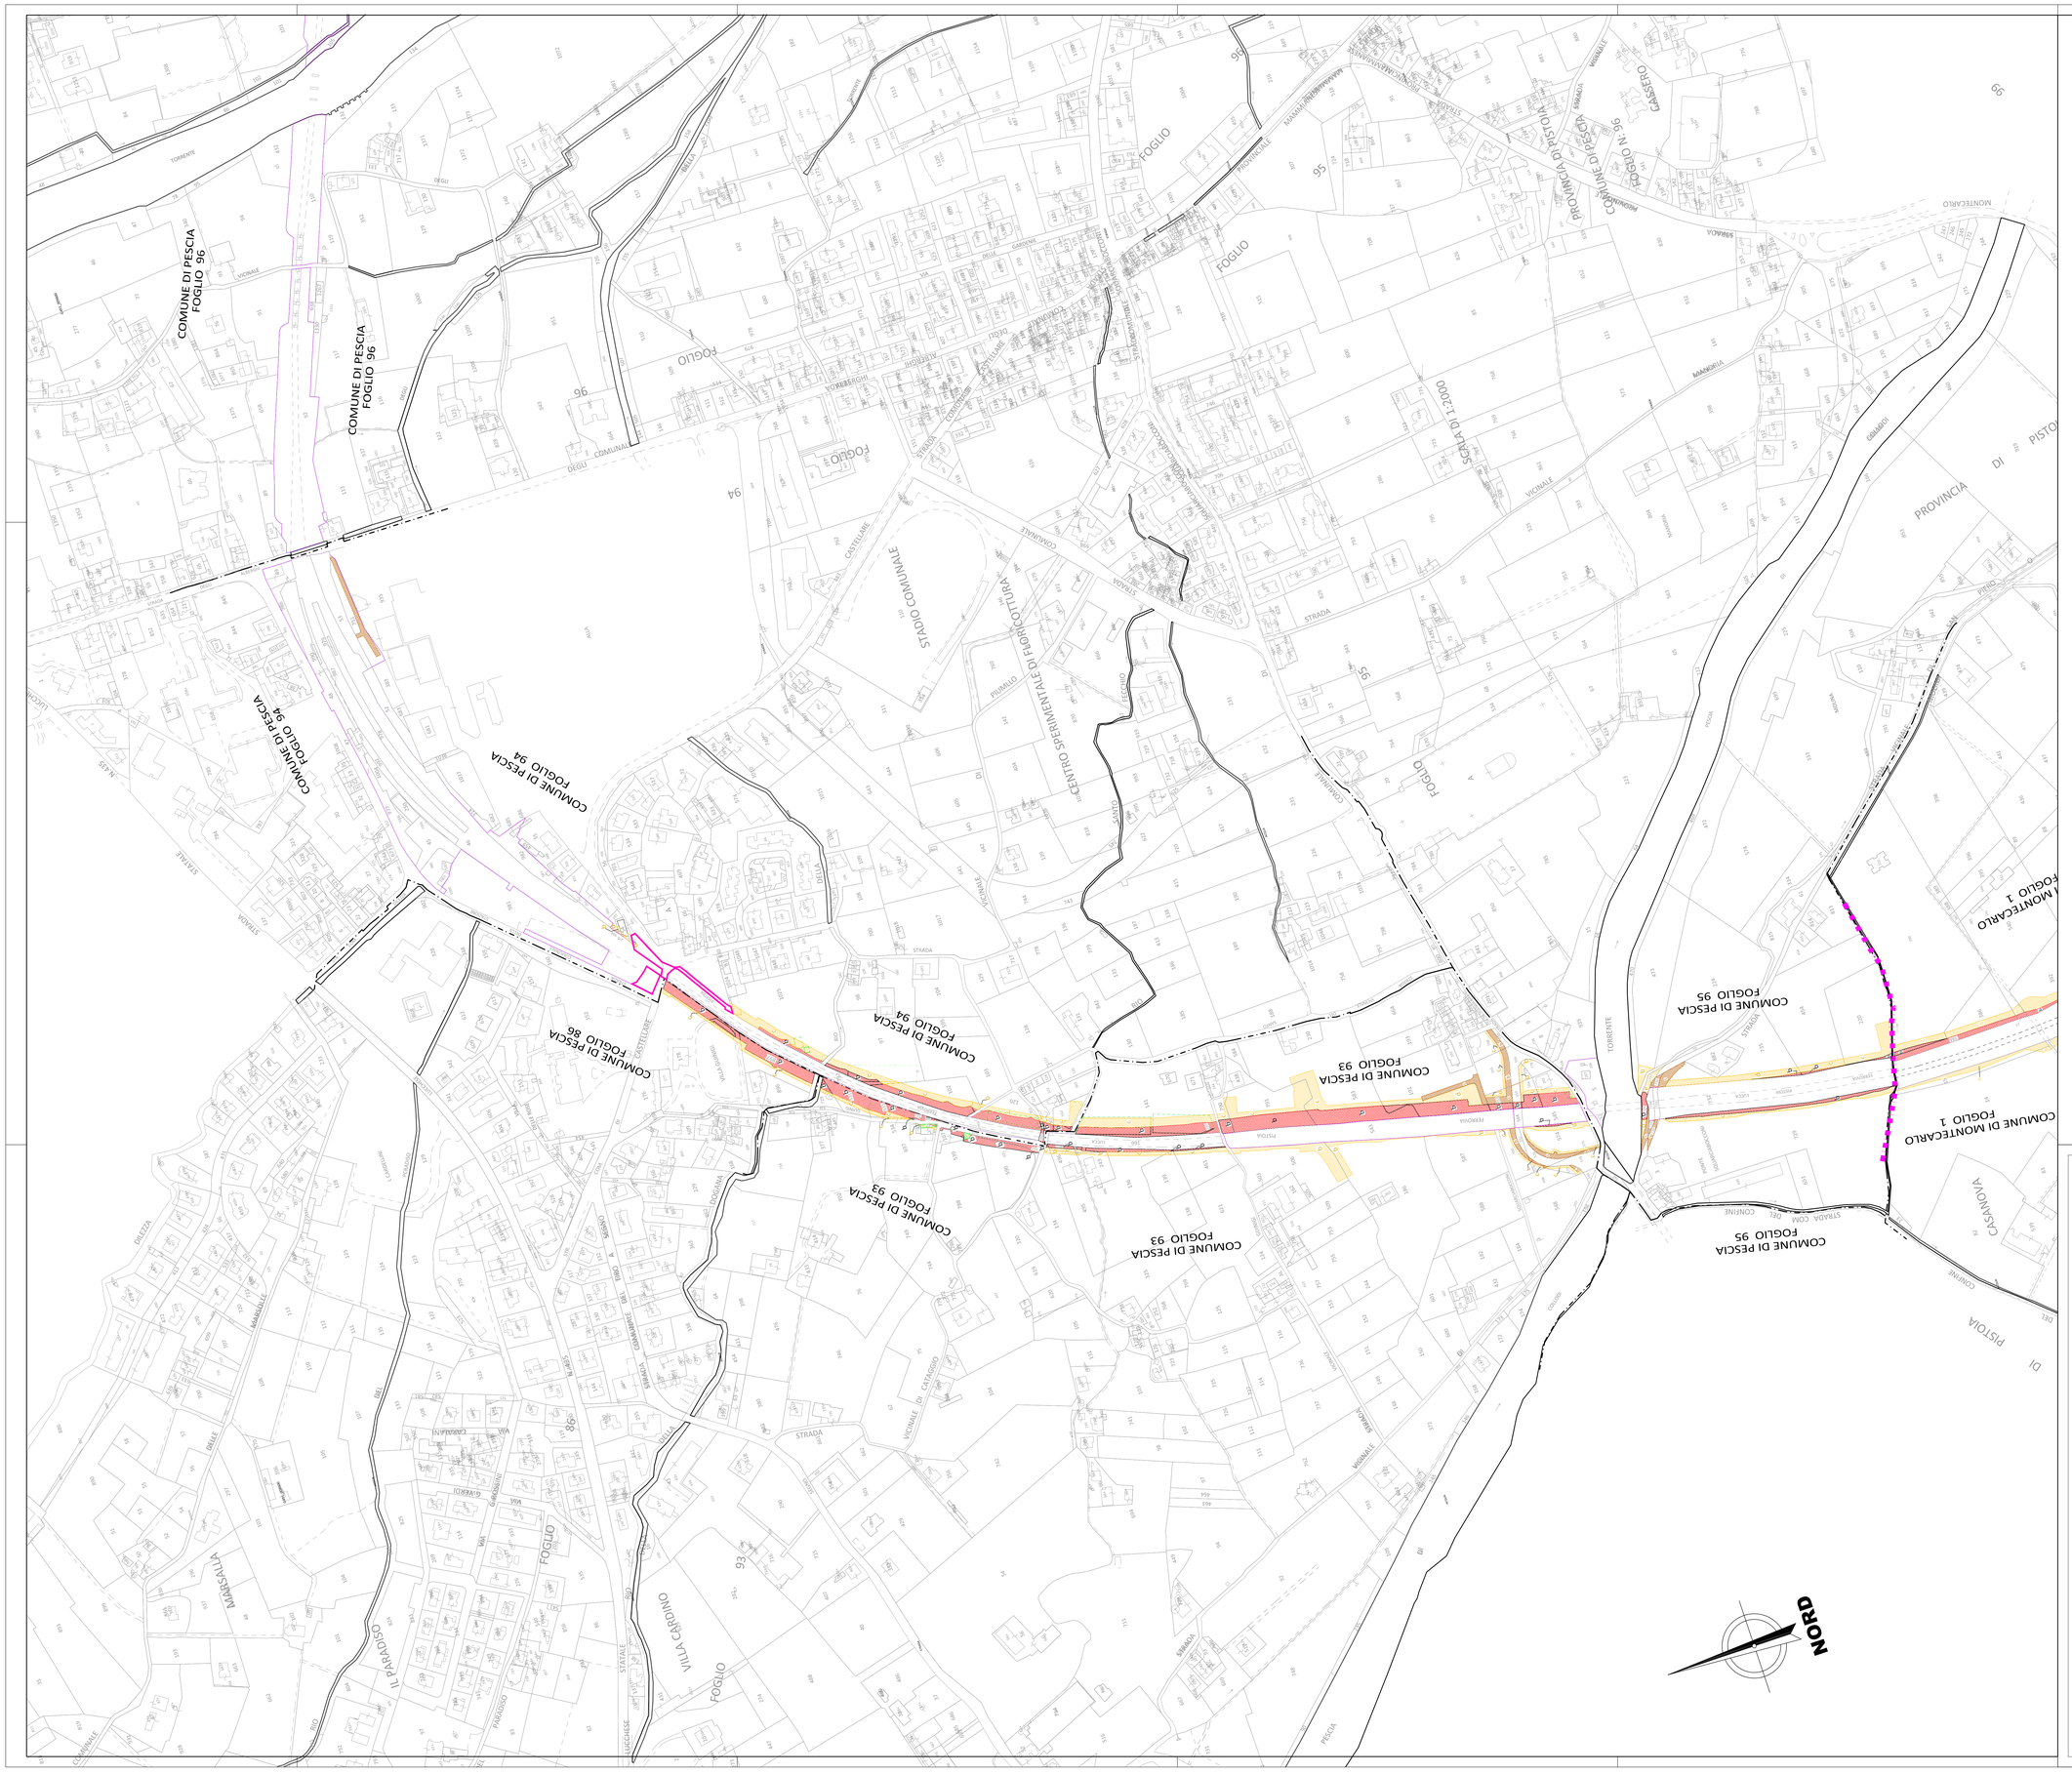

LEGENDA TIPO DI OCCUPAZIONE

- ASSI IN ESPROPRIO PER SEDE FERROVIARIA
- ASSI IN OCCUPAZIONE TEMPORANEA NON PREORDINATA ALL'ESPROPRIAZIONE
- ASSI IN ESPROPRIO PER SEDE STRADA
- FABBRICATI INTERFERENTI AL PROGETTO - DA DEMOLIRE
- FABBRICATI INTERFERENTI AL PROGETTO - DA DEMOLIRE NON CENSITI
- CONFINE COMUNALE

COMMITTENTE:

RFI RETE FERROVIARIA ITALIANA
GRUPPO FERROVIE DELLO STATO ITALIANE

RETE FERROVIARIA ITALIANA S.P.A.
DIREZIONE INVESTIMENTI

SOGGETTO TECNICO:

RFI - DIREZIONE TERRITORIALE PRODUZIONE DI FIRENZE
S.O. INGEGNERIA

PROGETTAZIONE:

MANDATARIA: TECH PROJECT

MANDANTI: OBE Studio Ingegneria; STUDIO GEOTECNICO ITALIANO; ambiente

PROGETTO DEFINITIVO

LINEA PISTOIA - LUCCA - VIAREGGIO/PISA
RADDOPPIO DELLA LINEA PISTOIA - LUCCA - PISA S.R.
TRATTA PESCIA - LUCCA

ESPROPRI
Piano particellare di esproprio Comune di Pescia

SCALA 1:2000

Foglio 1 di 1

PROGETTO/ANNO	SOTTOPR.	LIVELLO	NOME DOC.	PROGR.OP.	FASE FUNZ.	NUMERAZ.
1346PO	S11	PD	TRES	00	01	E001

Revis.	Descrizione	Redatto	Data	Verificato	Data	Approvato	Data	Autorizzato	Data
A	Prima emissione	G.Tarca	16-09-2015						

TIMBRO CONCERNENTE GRUPPO DI VALORI PROVENTI DA CESSIONE DI DIRITTI EDIFICATORI (ART. 16 D.P.R. 380/01 E SS.M.I.)

POSIZIONE ARCHIVIO

LINEA	SEDE TECN.	NOME DOC.	NUMERAZ.
L542	LO1116	TB00	10/01

Verificato e trasmesso	Data	Convalidato	Data	Archiviato	Data

1346-PO-511-PO-TRES-00-01-E001_A_MOD_SI.DWG