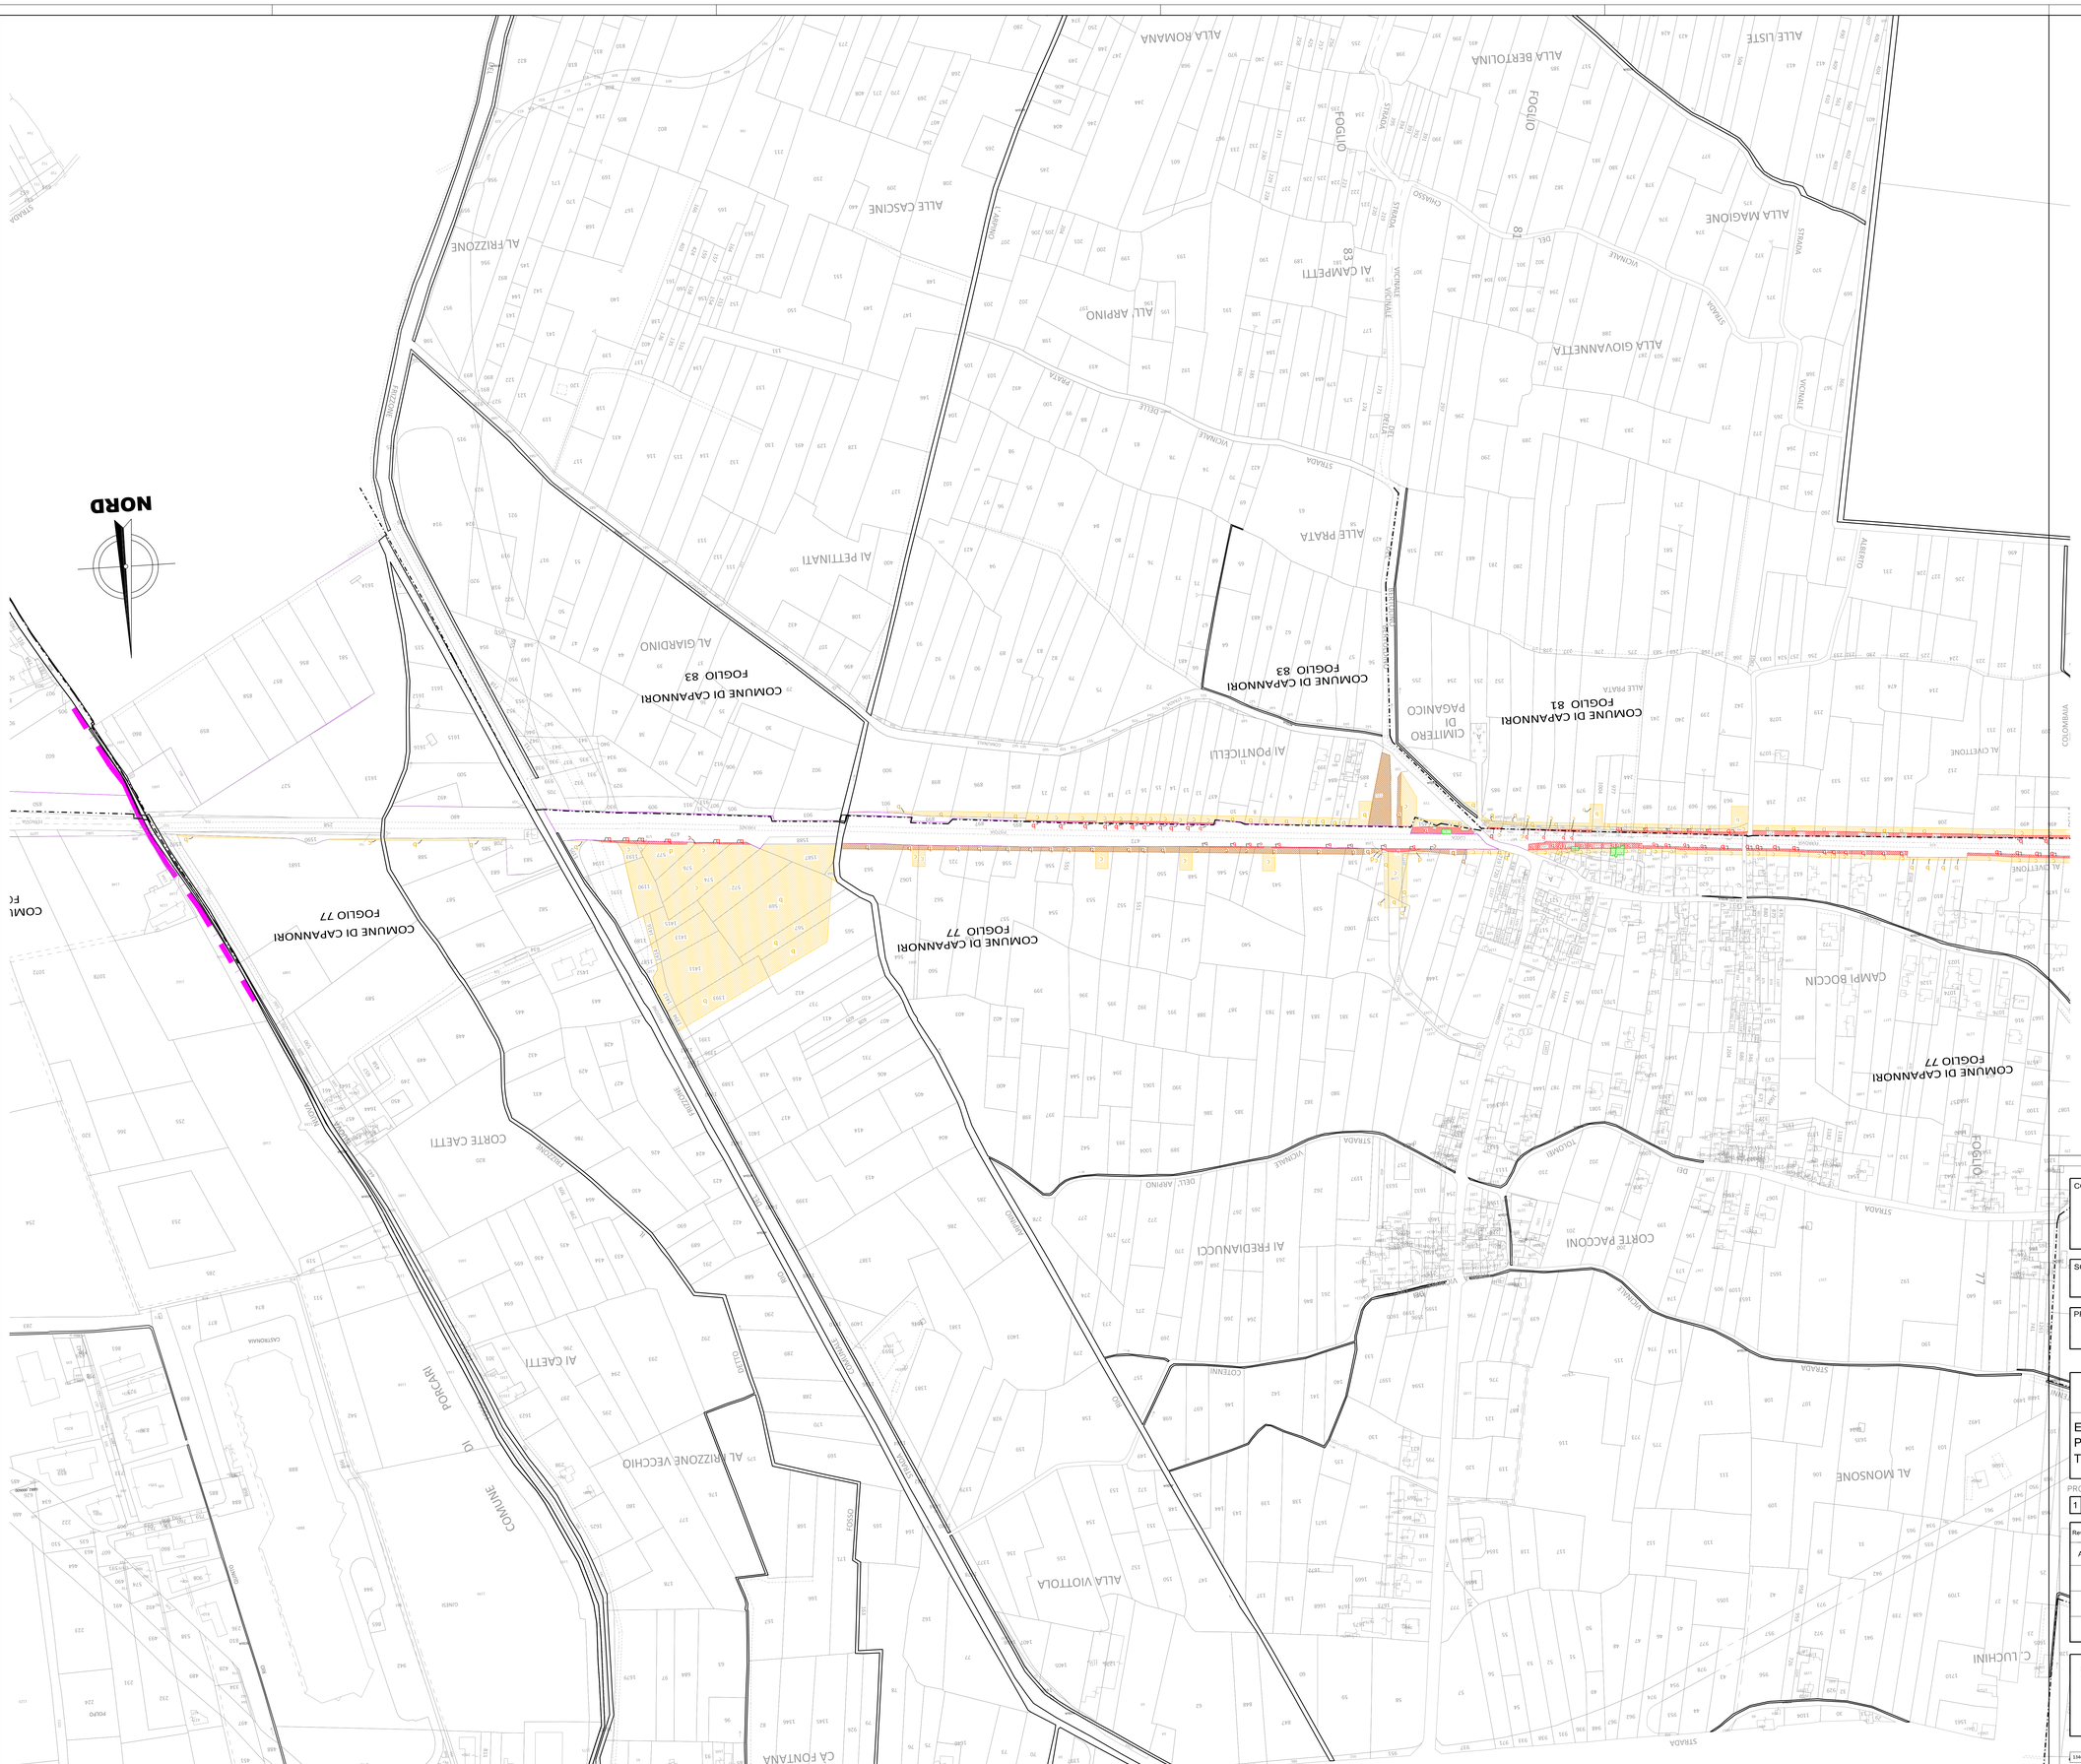

LEGENDA — TIPO DI OCCUPAZIONE

- AREE IN ESPROPRIO PER SEDE FERROVIARIA
- AREE IN OCCUPAZIONE TEMPORANEA NON PREORDINATA ALL'ESPROPRIAZIONE
- AREE IN ESPROPRIO PER SEDE STRADA
- FABBRICATI INTERESSATI AL PROGETTO - DA DEMOLIRE
- FABBRICATI INTERESSATI AL PROGETTO - DA DEMOLIRE NON CENSITI
- CONFINE COMUNALE

COMMITTENTE:

RFI RETE FERROVIARIA ITALIANA
GRUPPO FERROVIE DELLO STATO ITALIANE

RETE FERROVIARIA ITALIANA S.P.A.
DIREZIONE INVESTIMENTI

SOGGETTO TECNICO:
RFI - DIREZIONE TERRITORIALE PRODUZIONE DI FIRENZE
S.O. INGEGNERIA

PROGETTAZIONE:
MANDATARIA: TECH PROJECT
MANDANTI: ECOSISTEMA

PROGETTO DEFINITIVO

LINEA PISTOIA - LUCCA - VIAREGGIO/PISA
RADDOPPIO DELLA LINEA PISTOIA - LUCCA - PISA S.R.
TRATTA PESCIA - LUCCA

ESPROPRI
Piano particellare di esproprio Comune di Capannori
Tav.1

SCALA 1:2000
Foglio 1 di 4

PROGETTO/ANNO	SOTTOPR.	LIVELLO	NOME DOC.	PROGR.OP.	FASE FUNZ.	NUMERAZ.
1346PO	S11	PD	TRES	00	01	E010

Revis.	Descrizione	Redatto	Data	Verificato	Data	Approvato	Data	Autorizzato	Data
A	Prima emissione	G.Tarut	18-09-2018						

File: 1346_PO_511_PD_TRES_00_01_E001_A_MOD_SLDWG
Ultimo salvataggio: 18-09-2018 15:55:31

POSIZIONE ARCHIVIO

LINEA	SEDE TECN.	NOME DOC.	NUMERAZ.
L542	LO1111	TB00	10/01

Verificato e trasmesso	Data	Convalidato	Data	Archiviato	Data

1346-PO-511-PD-TRES-00-01-E001_A_MOD_SLDWG