


QUADRO D'UNIONE

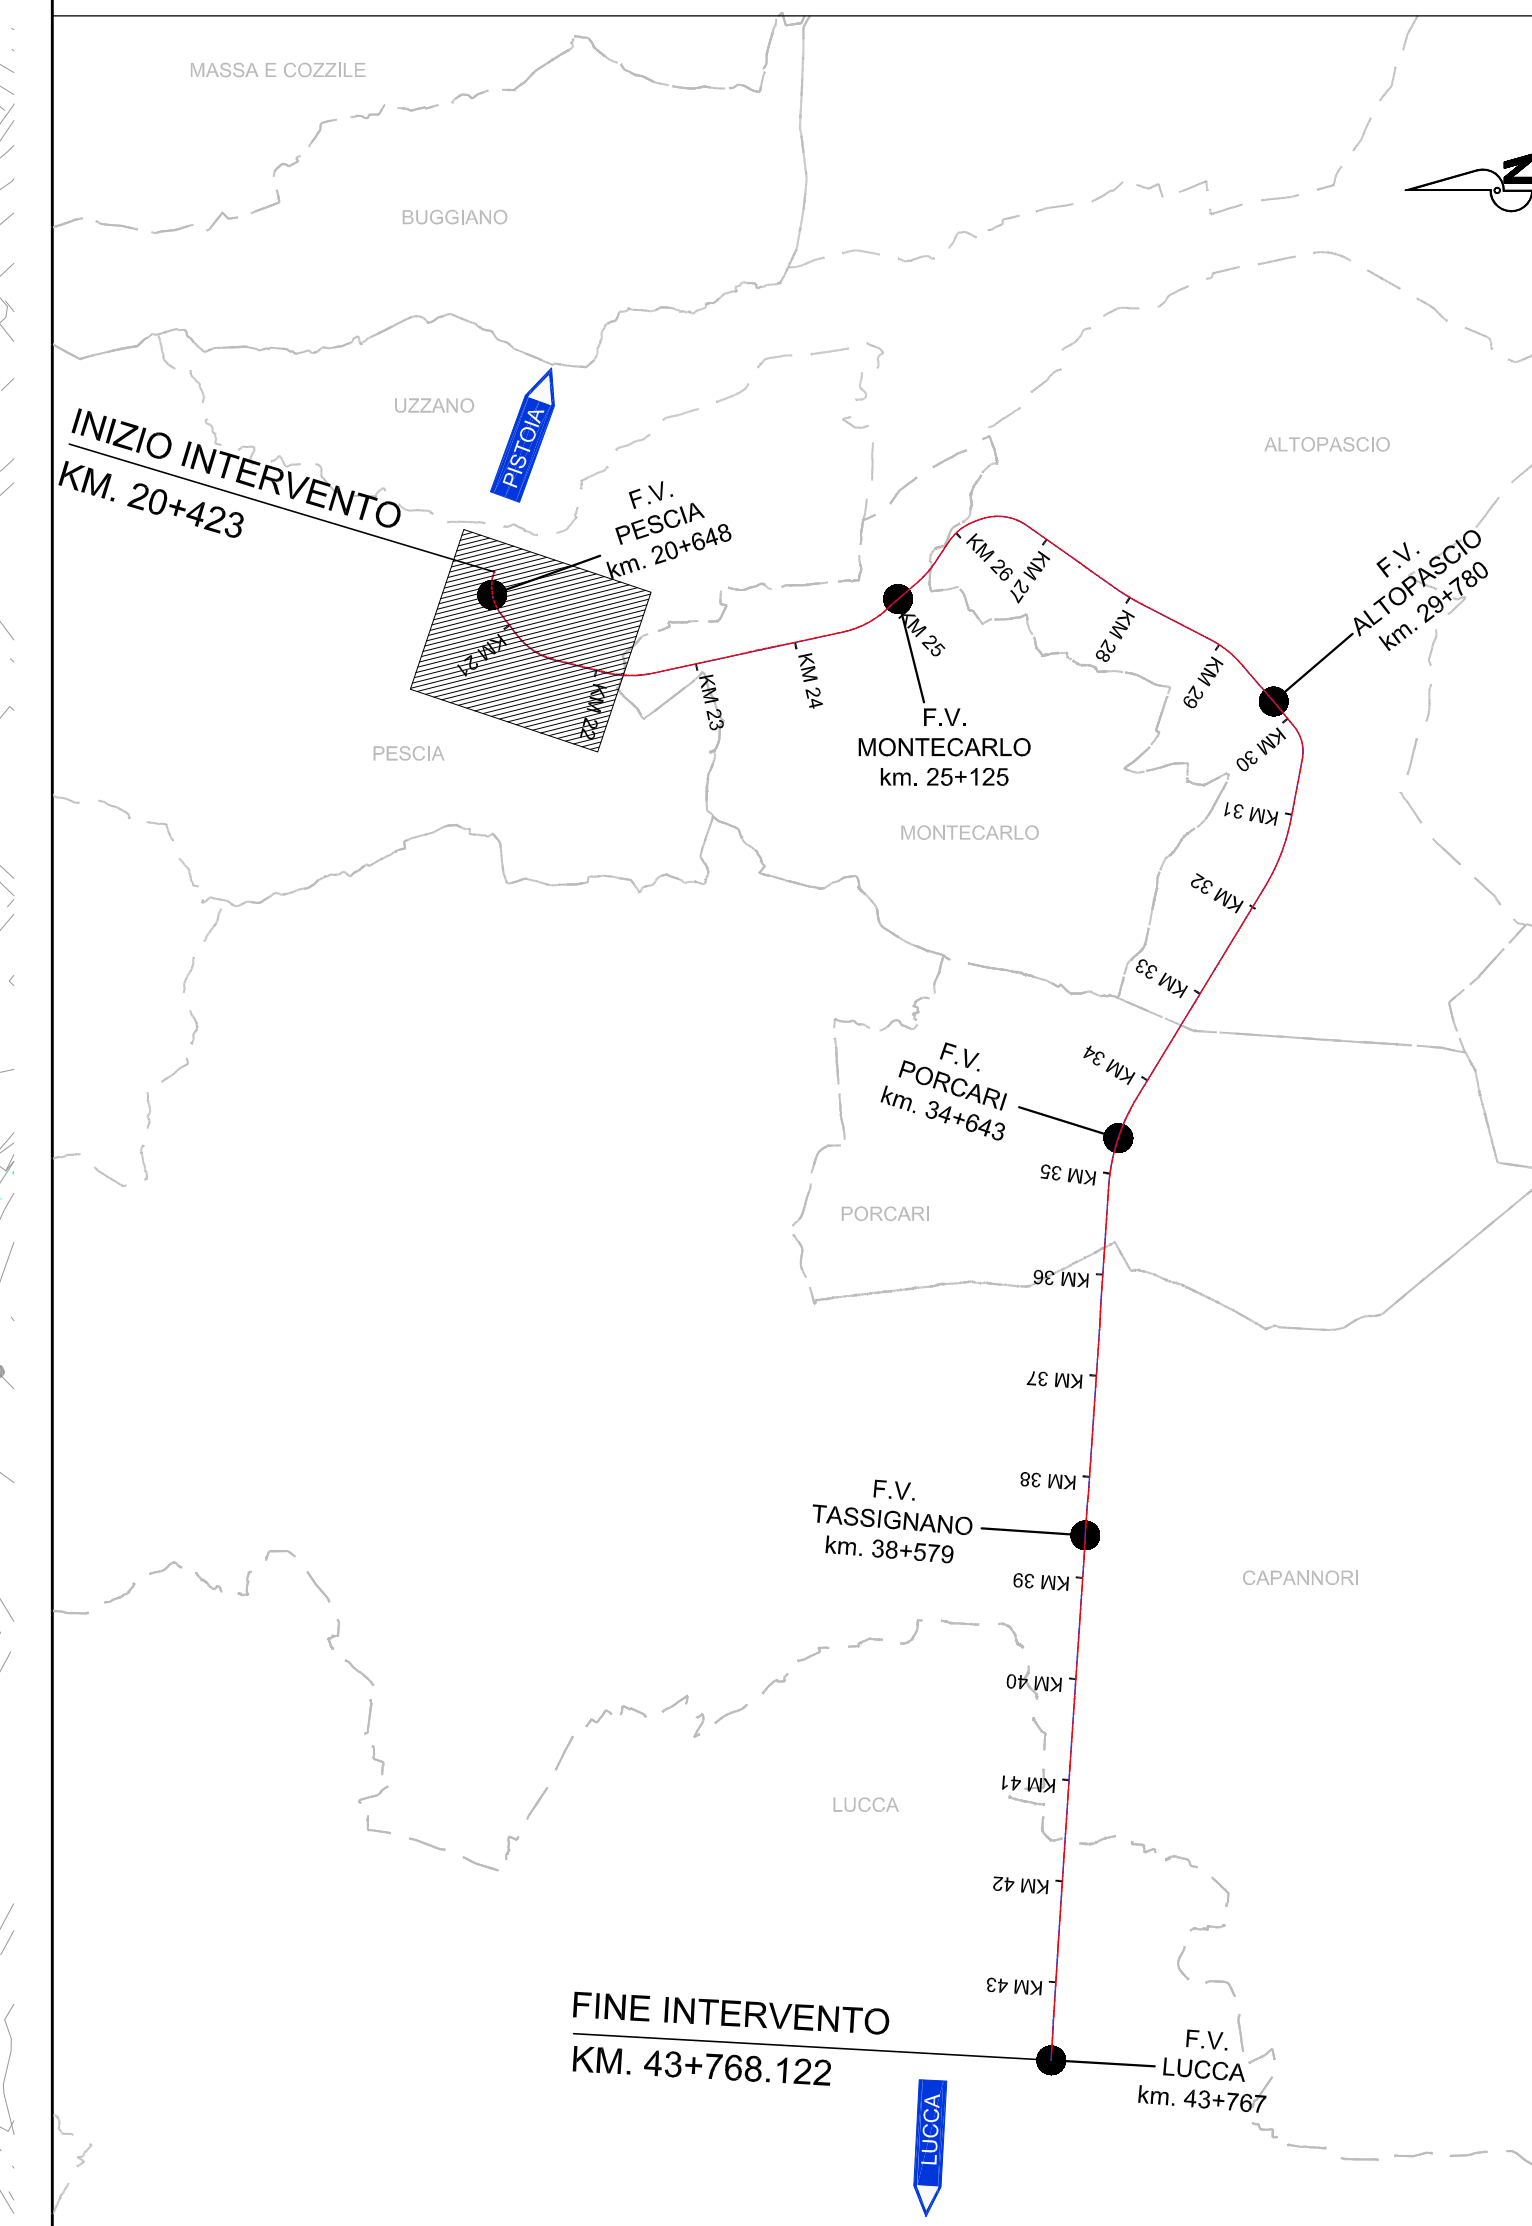

**LEGENDA**

- - - ASSE BINARIO DISPARI
- . - . - ASSE BINARIO PARI
- EDIFICI DA DEMOLIRE

COMMITTENTE: **RFI - FERROVIARIA ITALIANA**  
GRUPPO FERROVIE DELLO STATO ITALIANO  
**RETE FERROVIARIA ITALIANA S.P.A.**  
DIREZIONE INVESTIMENTI

SOGGETTO TECNICO: RFI - DIREZIONE TERRITORIALE PRODUZIONE DI FIRENZE  
S.O. INGEGNERIA

PROGETTAZIONE: MANDATARIA MANDANTI

**PROGETTO DEFINITIVO**  
**LINEA PISTOIA - LUCCA - VIAREGGIO/PISA**  
**RADDOPPIO DELLA LINEA PISTOIA - LUCCA - PISA S.R.**  
**TRATTA PESCIA - LUCCA**

**ESPROPRI**  
**Planimetria delle demolizioni**  
**Tav. 1** SCALA 1:2000  
Foglio 1 di 14

PROGETTO/ANNO	SOTTOPR.	LIVELLO	NOME DOC.	PROGR.OP.	FASE FUNZ.	NUMERAZ.
1346	P0	S11	PD	TRES	00	01
						E015

Rev.	Descrizione	Redatto	Data	Verificato	Data	Approvato	Data	Autizzato	Data
A	Prima emissione	ET/ari	10/03/19						

POSIZIONE ARCHIVIO	LINEA	SEDE TECN.	NOME DOC.	NUMERAZ.
	L542	L01116	TB00	10/01
	Verificato e trasmesso	Data	Consigliato	Data
			Approvato	Data