


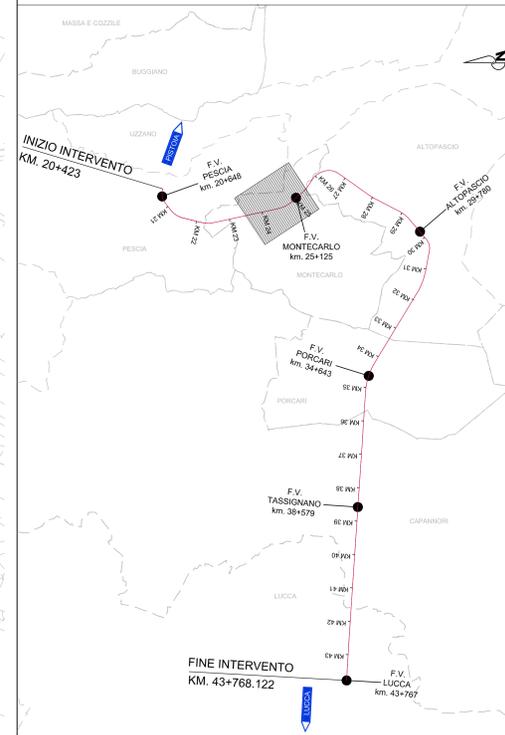

QUADRO D'UNIONE



LEGENDA

EDIFICI DA DEMOLIRE

COMMITTENTE: **RFI - FERROVIARIA ITALIANA**
GRUPPO FERROVIARIO DELLO STATO ITALIANO
RETE FERROVIARIA ITALIANA S.P.A.
DIREZIONE INVESTIMENTI

SOGGETTO TECNICO: RFI - DIREZIONE TERRITORIALE PRODUZIONE DI FIRENZE
S.O. INGEGNERIA

PROGETTAZIONE: MANDATARIA MANDANTI

PROGETTO DEFINITIVO
LINEA PISTOIA - LUCCA - VIAREGGIO/PISA
RADDOPPIO DELLA LINEA PISTOIA - LUCCA - PISA S.R.
TRATTA PESCIA - LUCCA

ESPROPRI
Planimetria delle demolizioni
Tav. 3 SCALA 1:2000
Foglio 3 di 14

PROGETTO/ANNO	SOTTOP.	LIVELLO	NOME DOC.	PROGR.OP.	FASE FUNZ.	NUMERAZ.
1346PO	S11	PD	TRES	00	01	E017

Rev.	Descrizione	Redatto	Data	Verificato	Data	Approvato	Data	Autizzato	Data
A	Prima emissione	ETW	10/02/19						

POSIZIONE ARCHIVIO	LINEA	SEDE TECN.	NOME DOC.	NUMERAZ.		
	L542	LO1116	TB00	10/01		
	Verificato e trasmesso	Data	Consigliato	Data	Approvato	Data