


QUADRO D'UNIONE

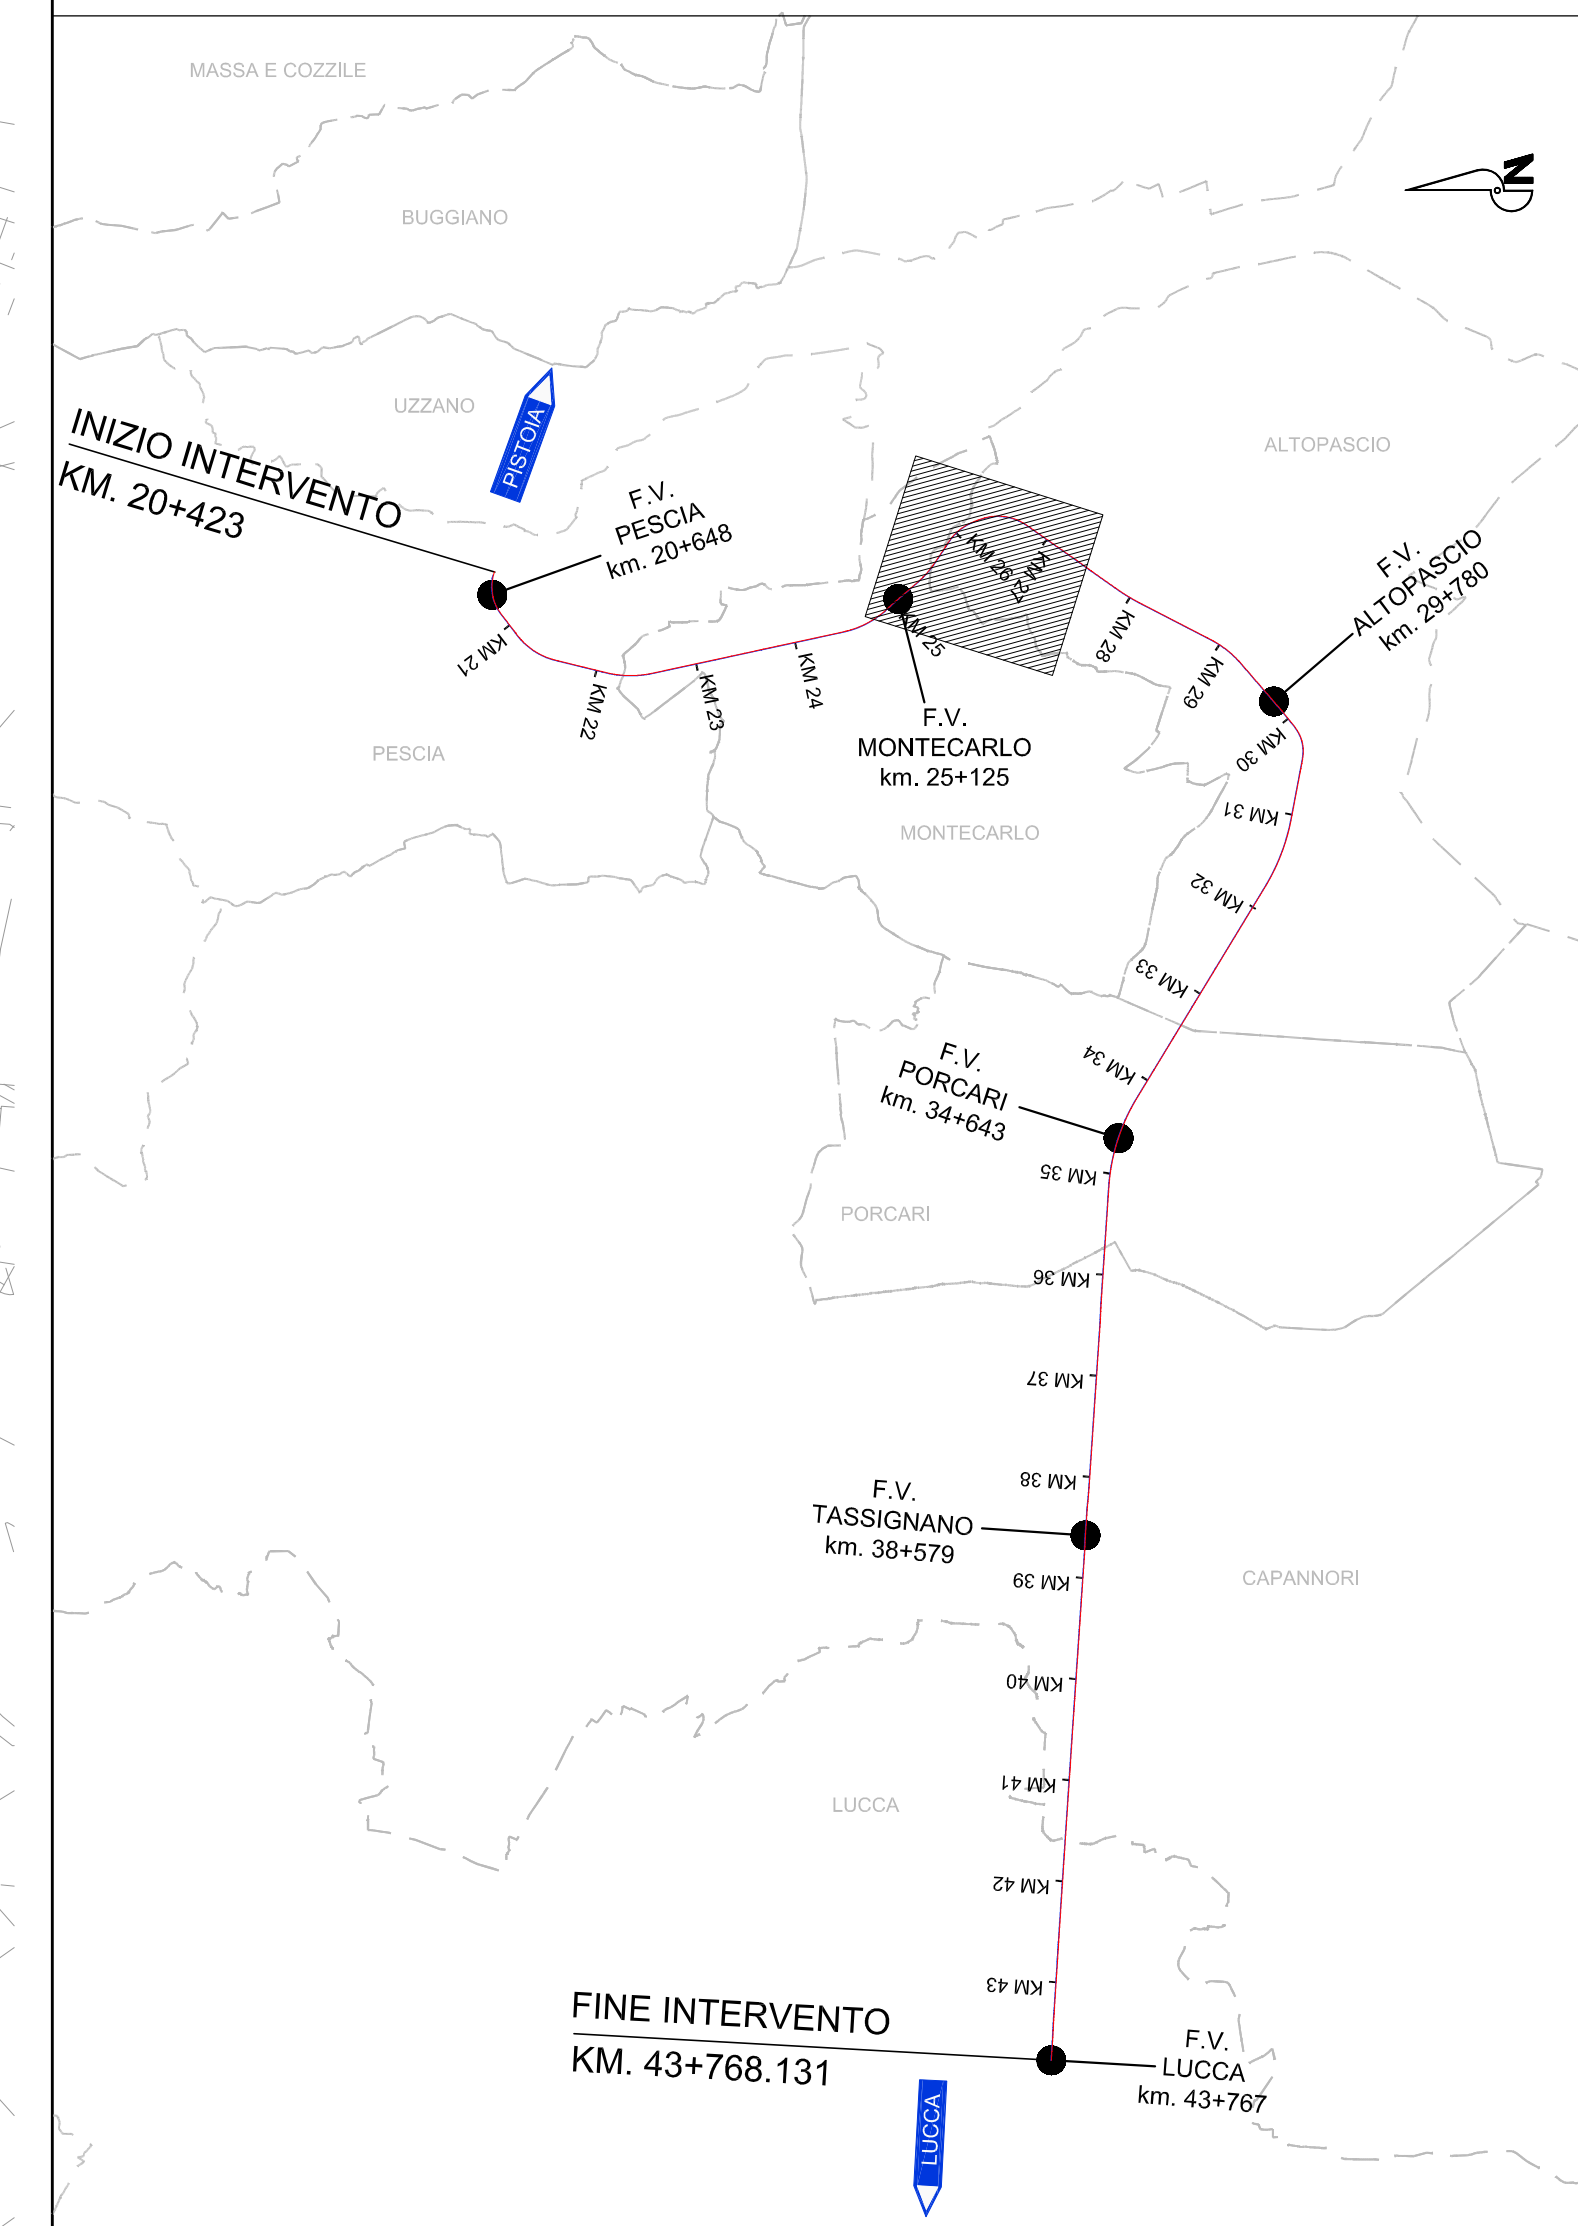

LEGENDA

EDIFICI DA DEMOLIRE

COMMITTENTE: **RFI FERROVIARIA ITALIANA**
GRUPPO FERROVIE DELLO STATO ITALIANO
RETE FERROVIARIA ITALIANA S.P.A.
DIREZIONE INVESTIMENTI

SOGGETTO TECNICO: **RFI - DIREZIONE TERRITORIALE PRODUZIONE DI FIRENZE**
S.O. INGEGNERIA

PROGETTAZIONE: MANDATARIA

PROGETTO DEFINITIVO
LINEA PISTOIA - LUCCA - VIAREGGIO/PISA
RADDOPPIO DELLA LINEA PISTOIA - LUCCA - PISA S.R.
TRATTA PESCIA - LUCCA

ESPROPRI
Planimetria delle demolizioni
Tav. 4 SCALA 1:2000
Foglio 4 di 14

| PROGETTO/ANNO | SOTTOPR. | LIVELLO | NOME DOC. | PROG.OP. | FASE FUNZ. | NUMERAZ. |
|---------------|----------|---------|-----------|----------|------------|----------|
| 1346PO | S11 | PD | TRES | 00 | 01 | E018 |

| Rev. | Descrizione | Redatto | Data | Verificato | Data | Approvato | Data | Autizzato | Data |
|------|-----------------|---------|----------|------------|------|-----------|------|-----------|------|
| A | Prima emissione | ET/AVI | 10/03/19 | | | | | | |

| POSIZIONE ARCHIVIO | LINEA | SEDE TECN. | NOME DOC. | NUMERAZ. | | |
|--------------------|------------------------|------------|-------------|----------|------------|------|
| | L542 | L0116 | TB00 | 10/01 | | |
| | Verificato e trasmesso | Data | Convalidato | Data | Archiviato | Data |