


QUADRO D'UNIONE

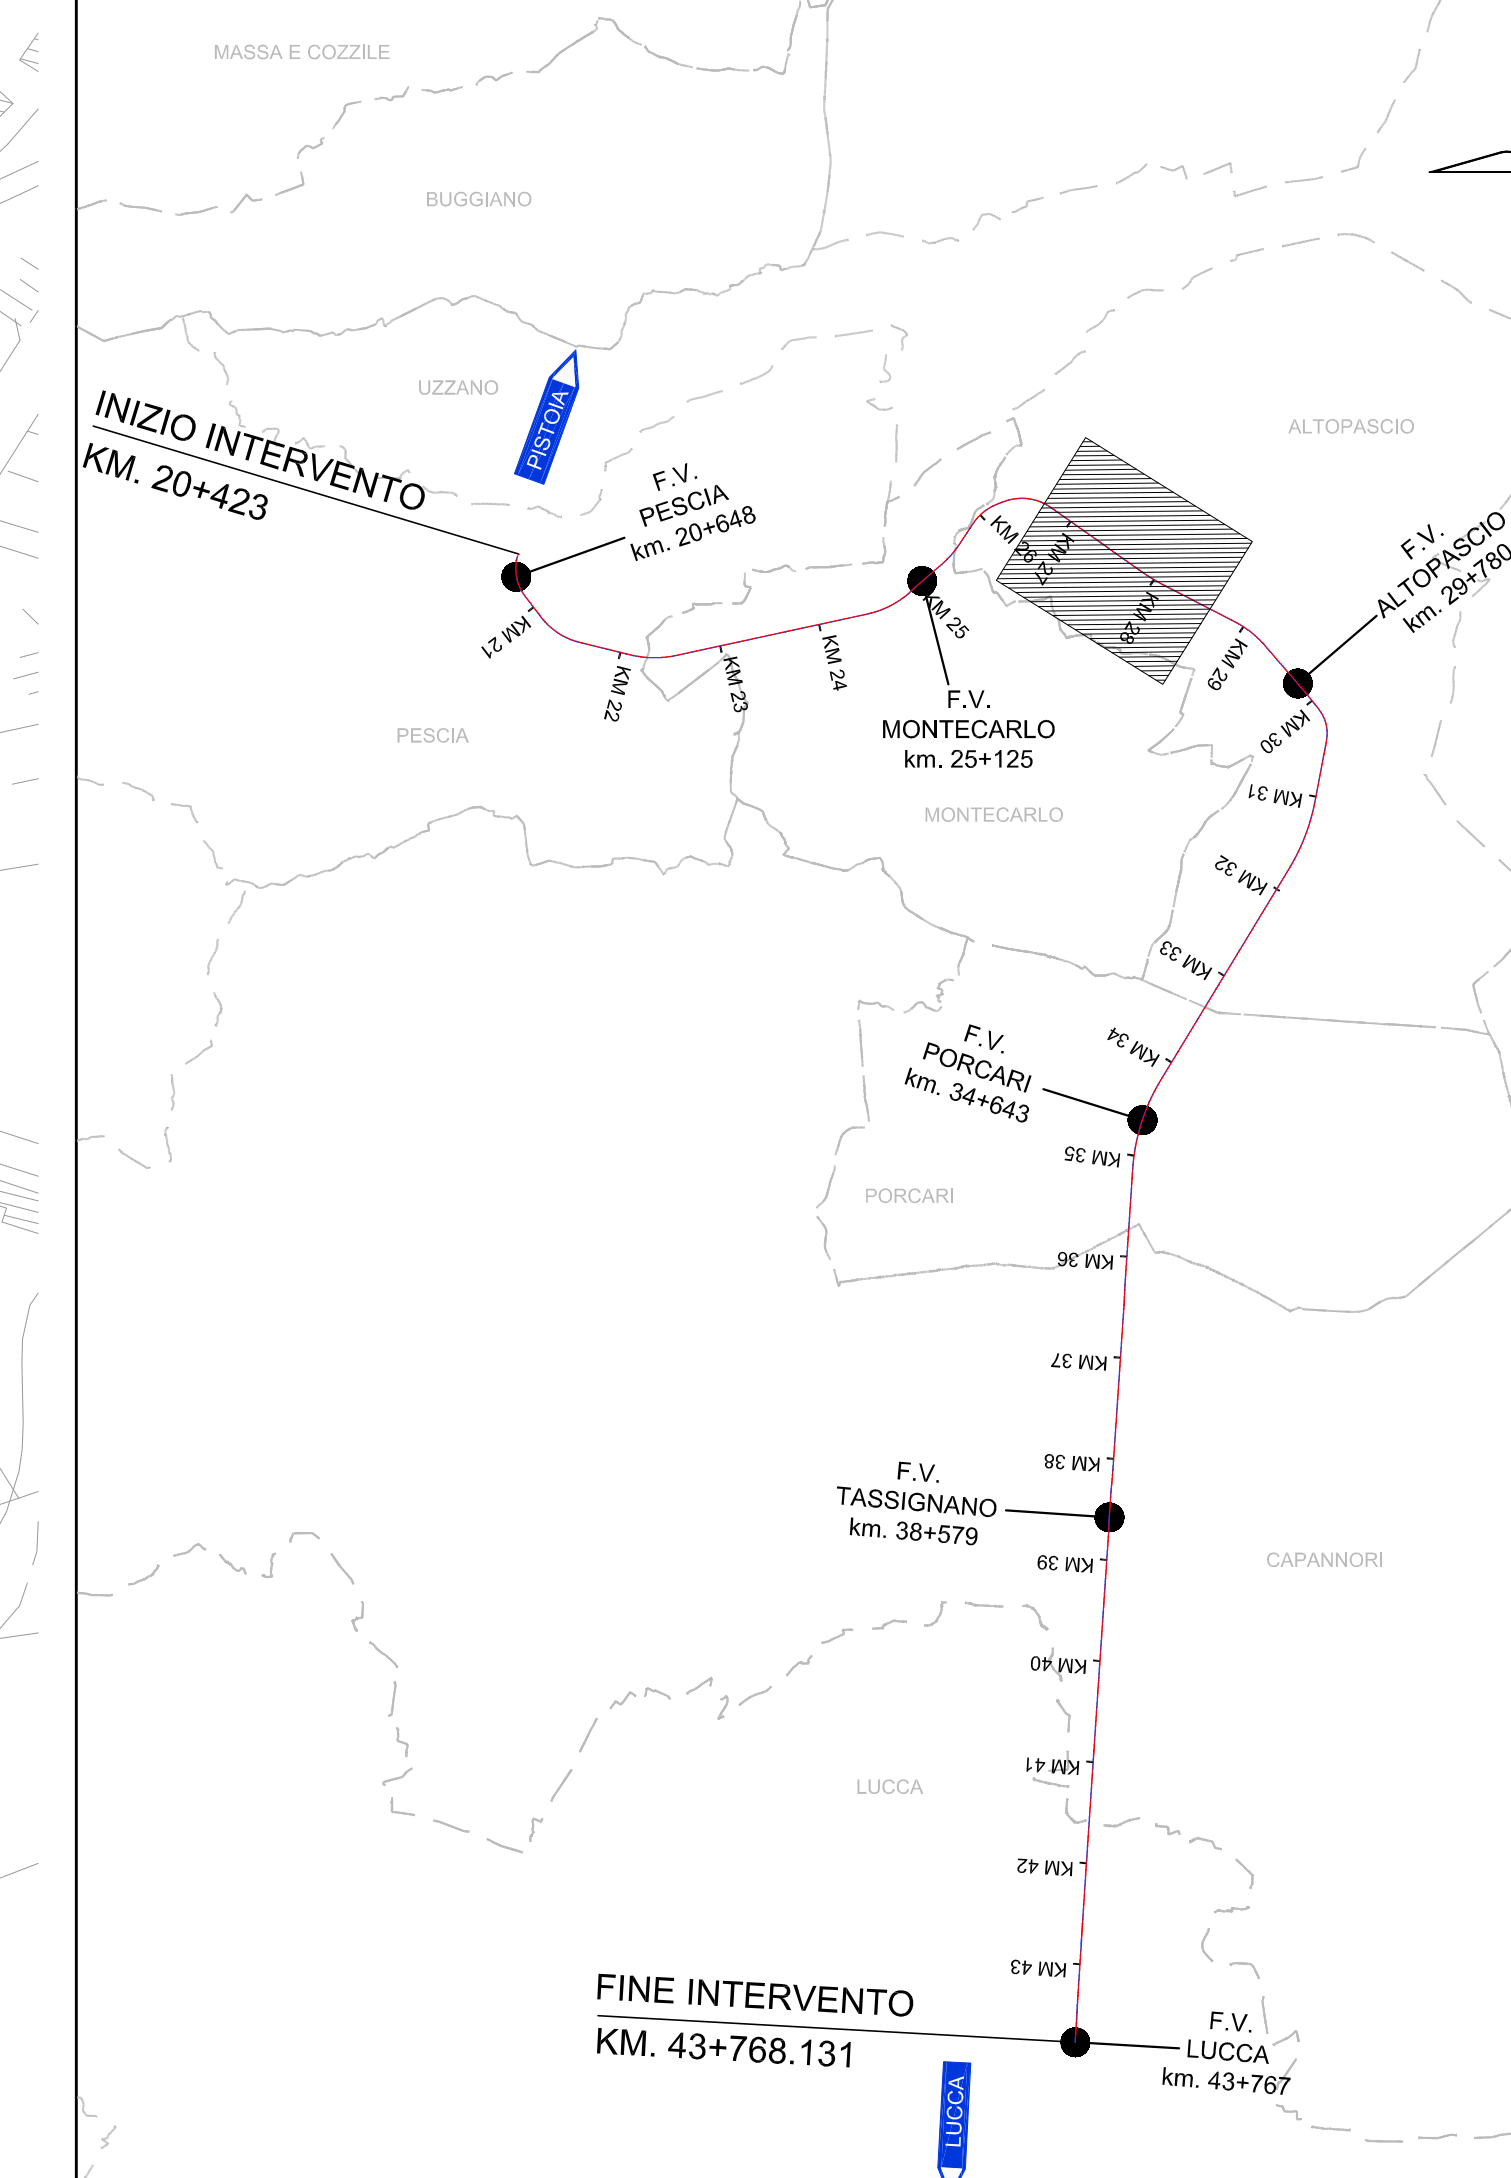

LEGENDA

EDIFICI DA DEMOLIRE

COMMITTENTE: **RFI - FERROVIARIA ITALIANA**
GRUPPO FERROVIE DELLO STATO ITALIANO
RETE FERROVIARIA ITALIANA S.P.A.
DIREZIONE INVESTIMENTI

SOGGETTO TECNICO: **RFI - DIREZIONE TERRITORIALE PRODUZIONE DI FIRENZE**
S.O. INGEGNERIA

PROGETTAZIONE: MANDATARIA

PROGETTO DEFINITIVO
LINEA PISTOIA - LUCCA - VIAREGGIO/PISA
RADDOPPIO DELLA LINEA PISTOIA - LUCCA - PISA S.R.
TRATTA PESCIA - LUCCA

ESPROPRI
Planimetria delle demolizioni
Tav. 5 SCALA 1:2000
Foglio 5 di 14

PROGETTO/ANNO: **1346PO** SOTTOPR. **S11** LIVELLO **PD** NOME DOC. **TRES** PROGROP. **00** FASE FUNZ. **01** NUMERAZ. **E019**

| Rev. | Descrizione | Redatto | Data | Verificato | Data | Approvato | Data | Autizzato | Data |
|------|-----------------|---------|----------|------------|------|-----------|------|-----------|------|
| A | Prima emissione | CT/ari | 10/03/19 | | | | | | |

| POSIZIONE ARCHIVIO | LINEA | SEDE TECN. | NOME DOC. | NUMERAZ. | | |
|--------------------|------------------------|------------|-------------|----------|-----------|------|
| | L542 | L01116 | TB00 | 10/01 | | |
| | Verificato e trasmesso | Data | Convalidato | Data | Approvato | Data |

