


BARRIERE ANTIRUMORE IN SX

NORD

MURO DI SOSTEGNO
IN CLS L=23.00m

NORD

QUADRO D'UNIONE

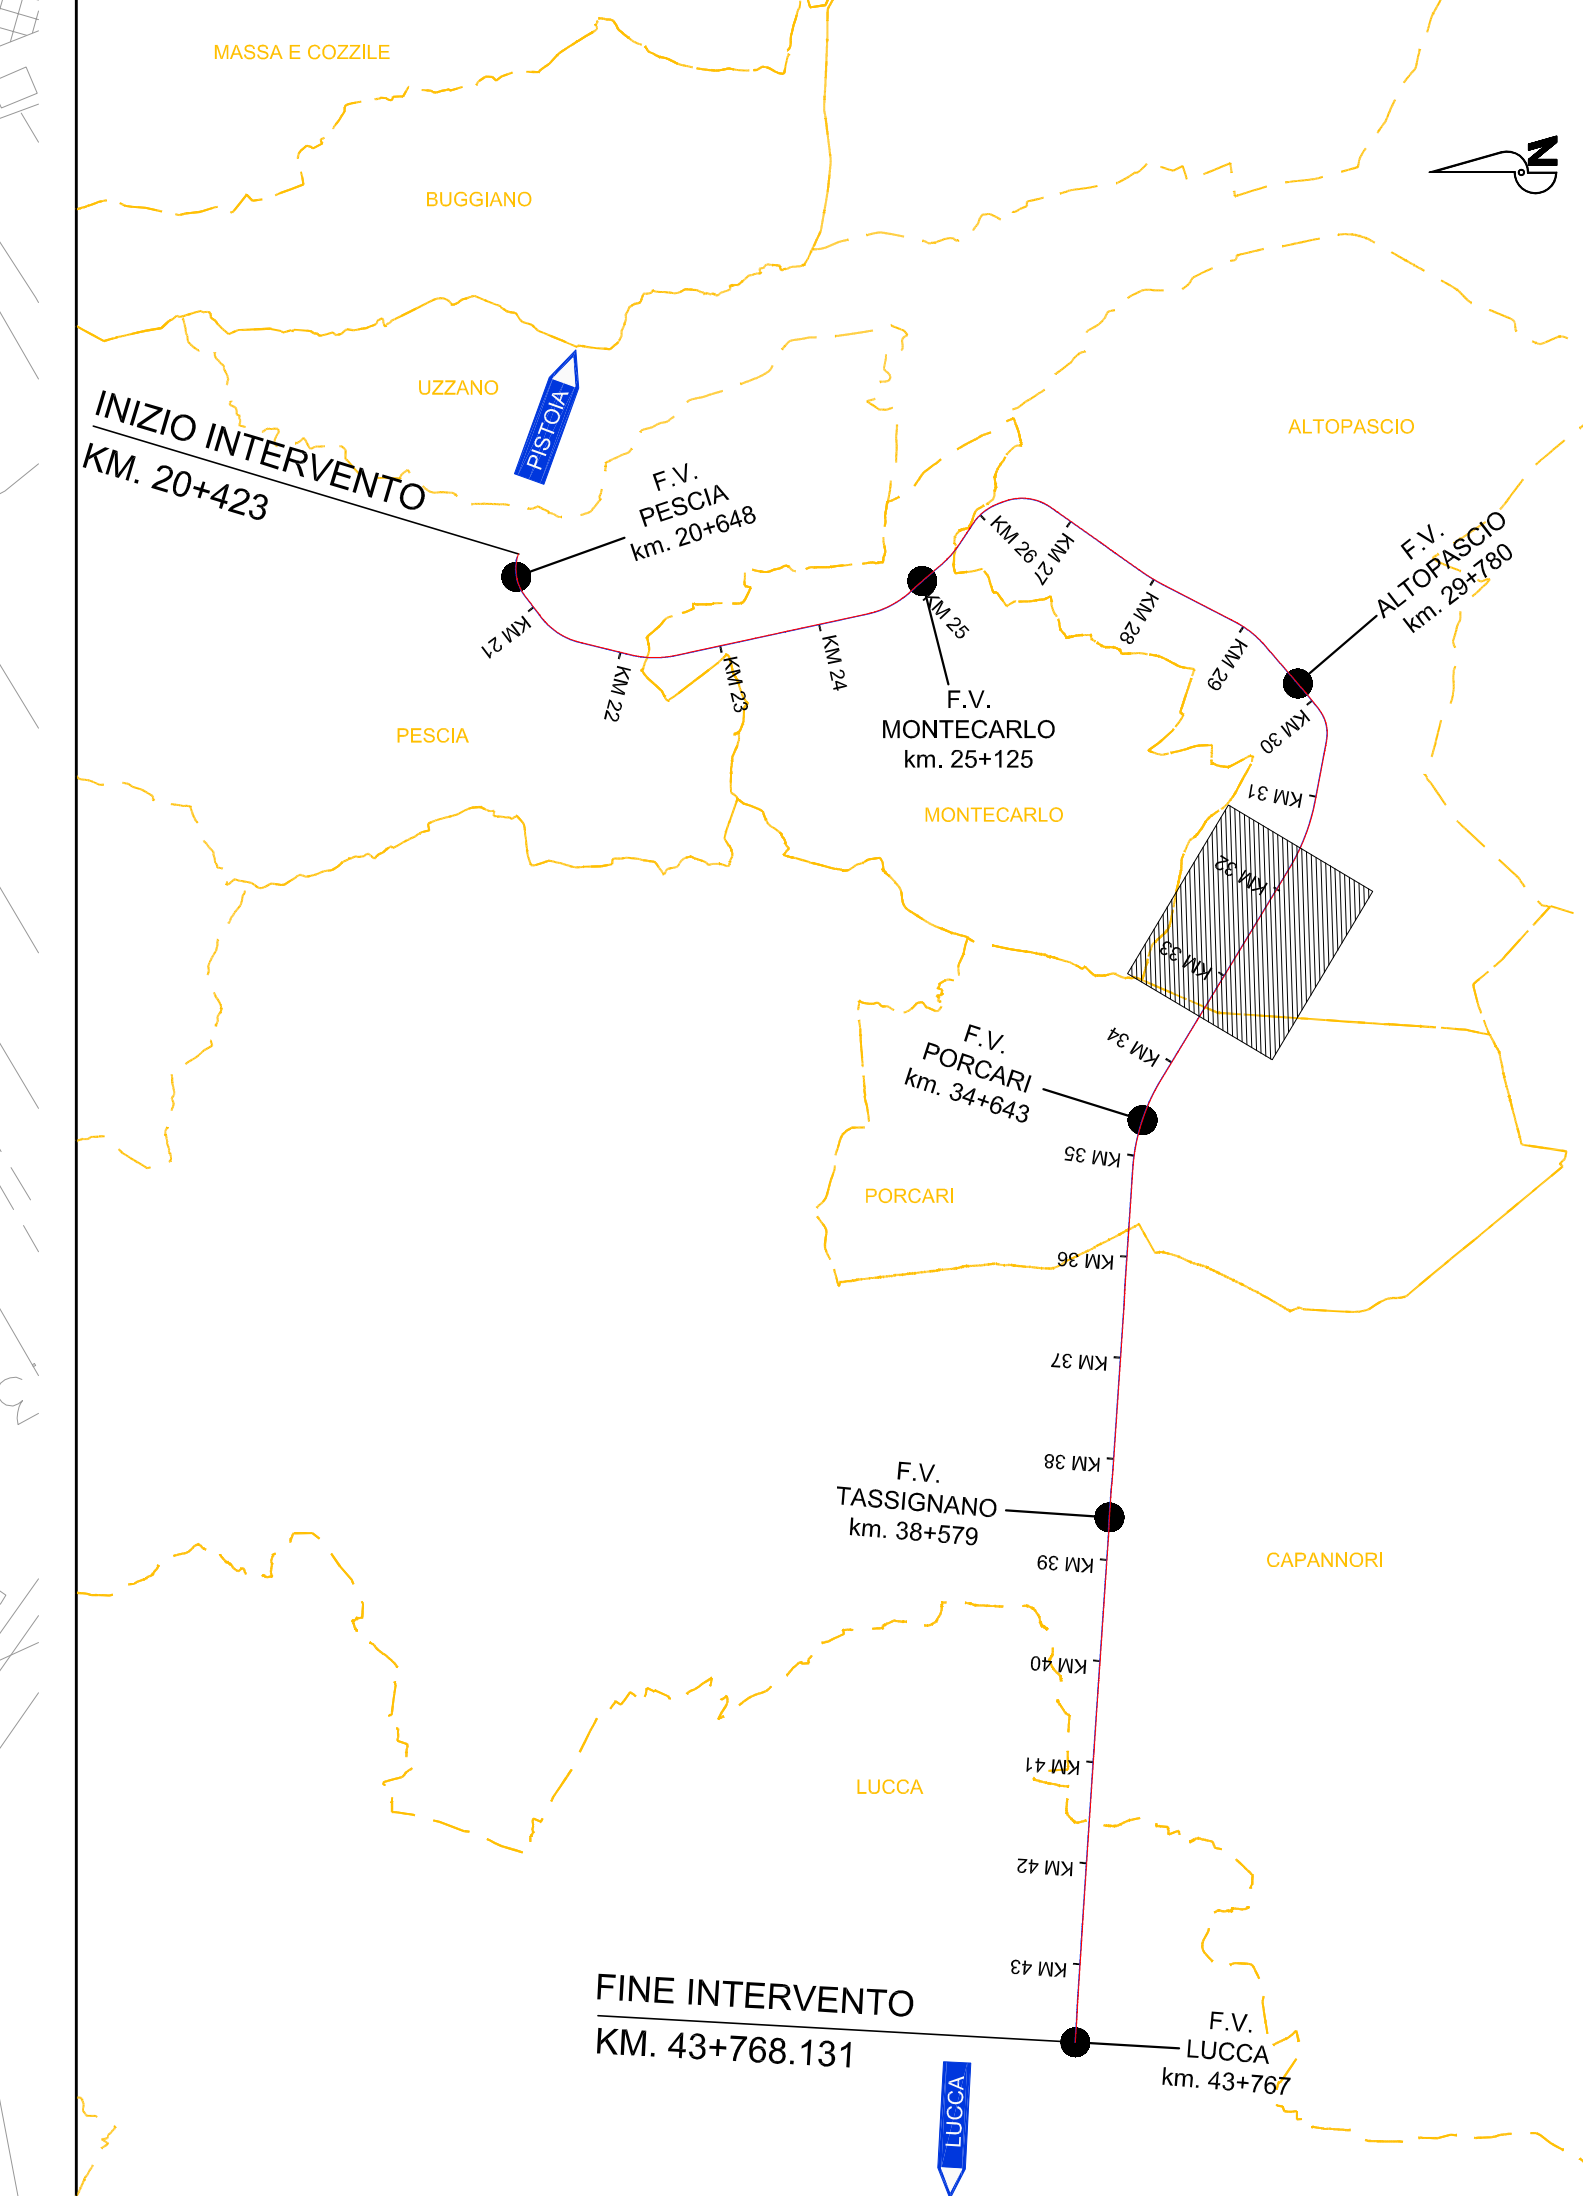

LEGENDA

EDIFICI DA DEMOLIRE

COMMITTENTE: **RFI - FERROVIARIA ITALIANA**
GRUPPO FERROVIE DELLO STATO ITALIANO
RETE FERROVIARIA ITALIANA S.P.A.
DIREZIONE INVESTIMENTI

SOGGETTO TECNICO: RFI - DIREZIONE TERRITORIALE PRODUZIONE DI FIRENZE
S.O. INGEGNERIA

PROGETTAZIONE: MANDATARIA MANDANTI

PROGETTO DEFINITIVO
LINEA PISTOIA - LUCCA - VIAREGGIO/PISA
RADDOPPIO DELLA LINEA PISTOIA - LUCCA - PISA S.R.
TRATTA PESCIA - LUCCA

INFRASTRUTTURA FERROVIARIA
Planimetria di progetto
Tav. 8

PROGETTO/ANNO: 1349 | SOTTOPR.: S11 | LIVELLO: PD | NOME DOC.: TBBN | PROG.OP.: 00 | FASE FUNZ.: 01 | NUMERAZ.: E022

Rev.	Descrizione	Redatto	Data	Verificato	Data	Approvato	Data	Autizzato	Data
A	Prima emissione	ET/avt	10/03/19						

POSIZIONE ARCHIVIO	LINEA	SEDE TECN.	NOME DOC.	NUMERAZ.		
	L542	L01116	TBBN	10701		
	Verificato e trasmesso	Data	Convalidato	Data	Approvato	Data