


QUADRO D'UNIONE

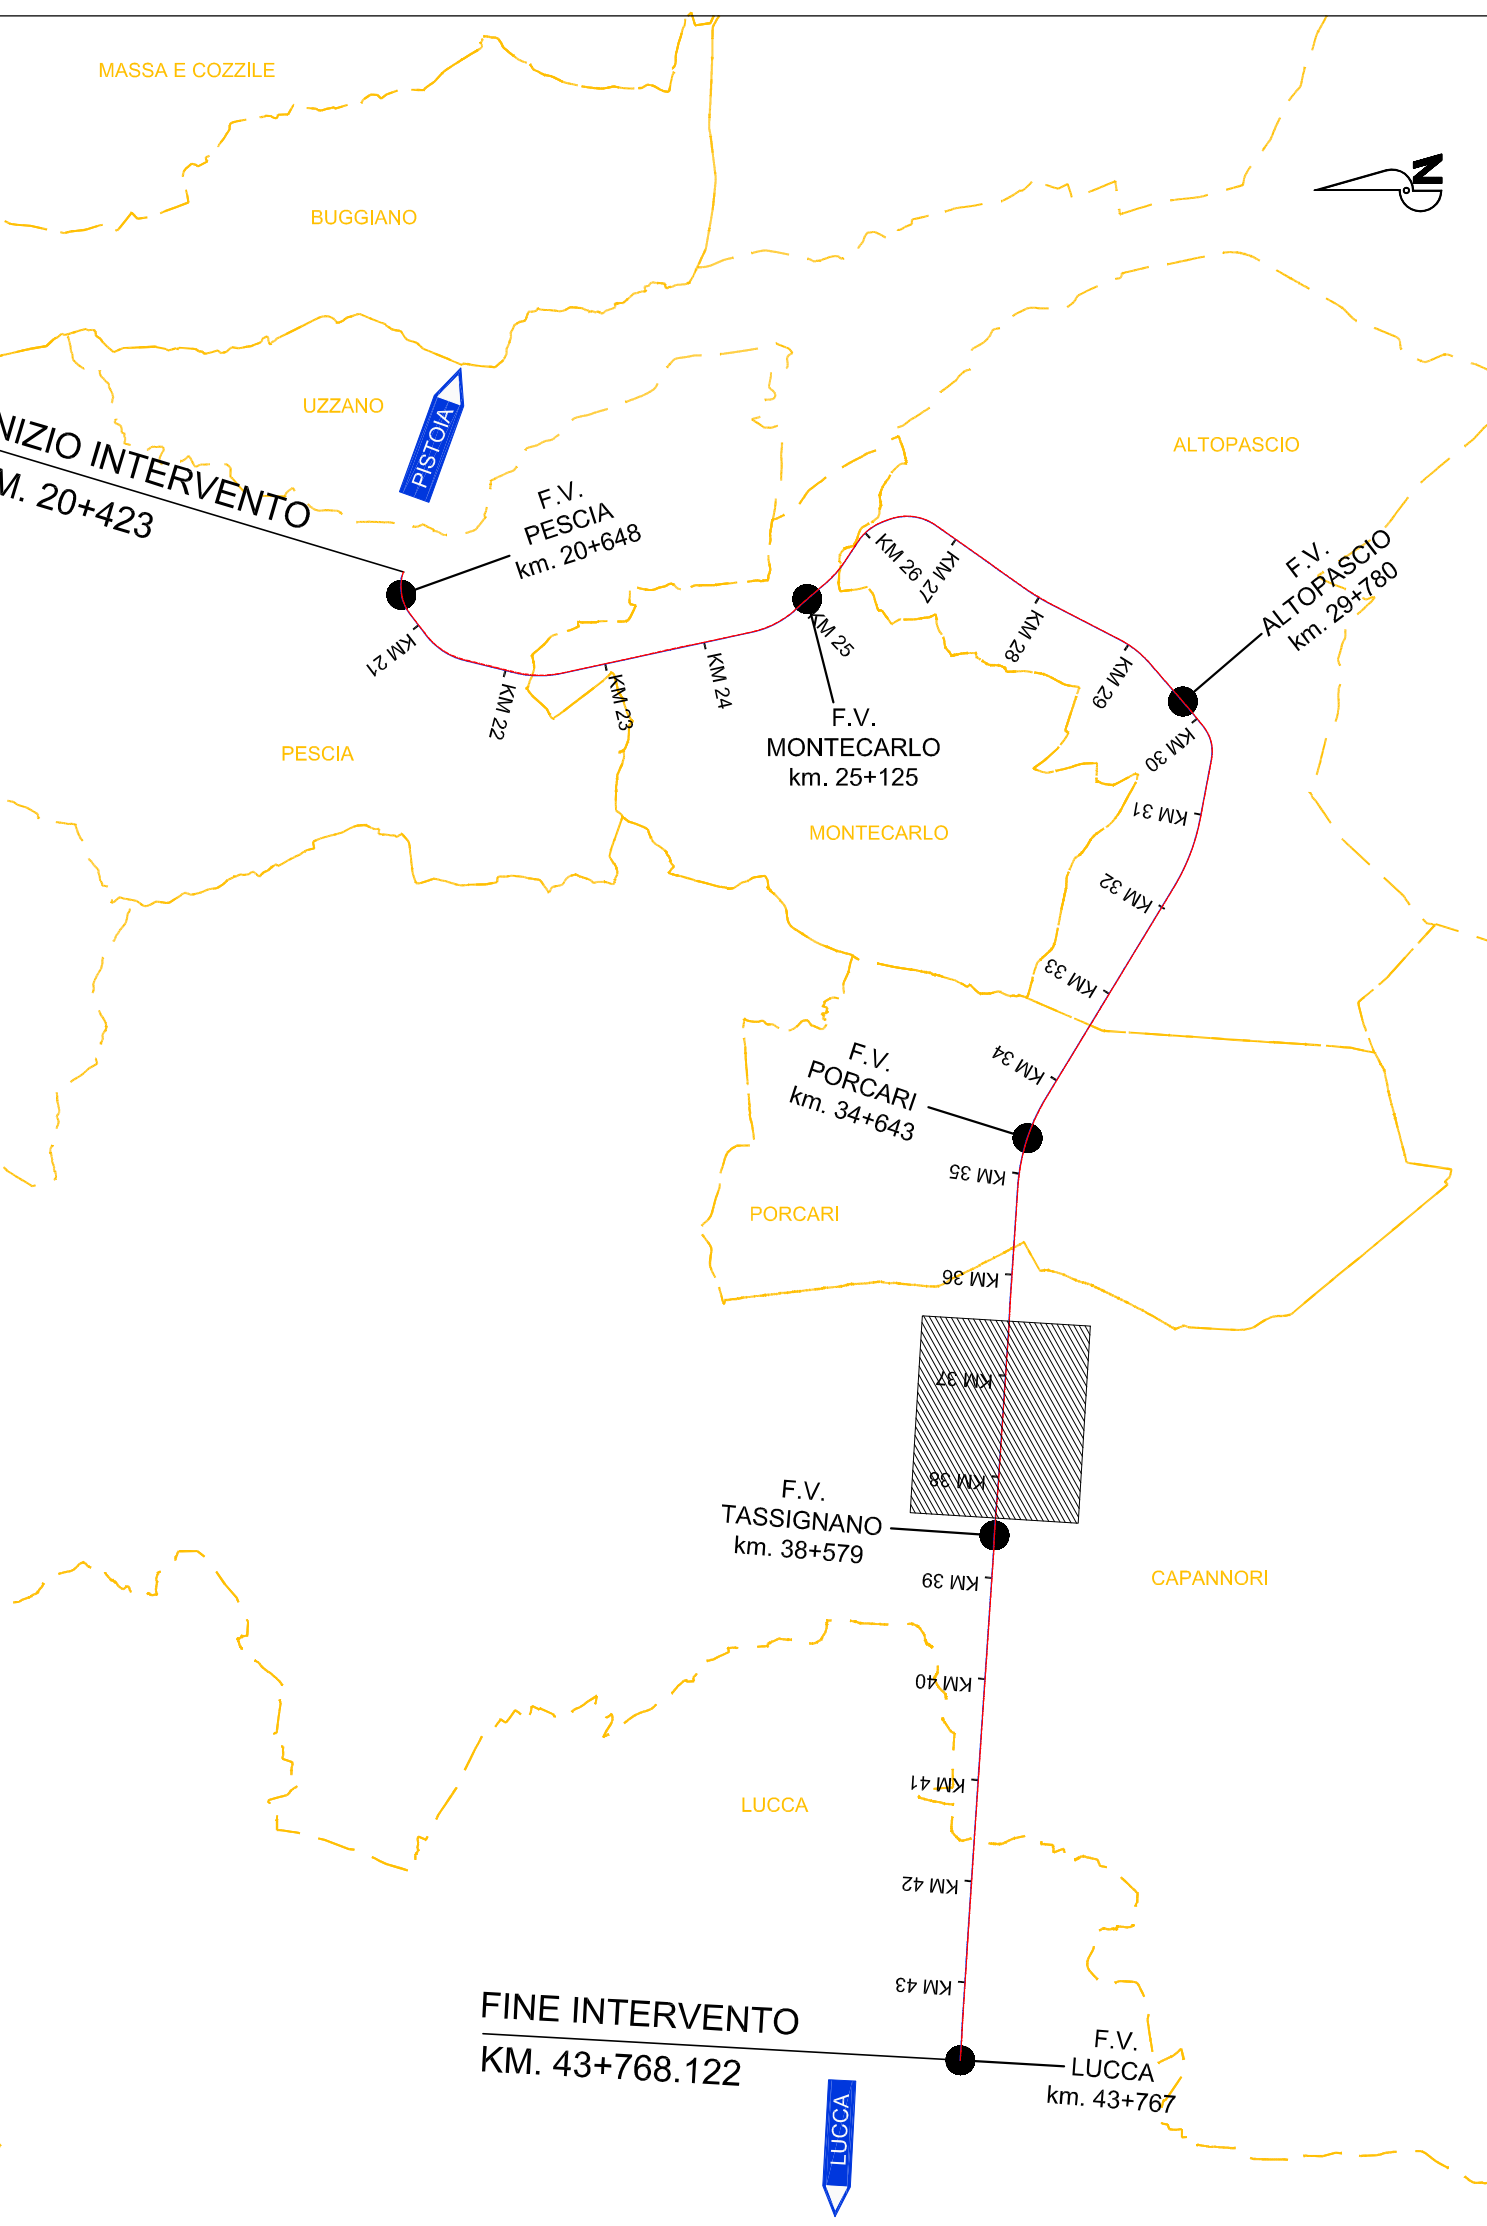

LEGENDA

EDIFICI DA DEMOLIRE

COMMITTENTE: **RFI - DIREZIONE TERRITORIALE PRODUZIONE DI FIRENZE**
 DIREZIONE INVESTIMENTI

SOGGETTO TECNICO: **RFI - DIREZIONE TERRITORIALE PRODUZIONE DI FIRENZE**
 S.O. INGEGNERIA

PROGETTAZIONE: MANDATARIA MANDANTI

PROGETTO DEFINITIVO
 LINEA PISTOIA - LUCCA - VIAREGGIO/PISA
 RADDOPPIO DELLA LINEA PISTOIA - LUCCA - PISA S.R.
 TRATTA PESCIA - LUCCA

ESPROPRI
 Planimetria delle demolizioni
 Tav. 11

SCALA: 1:2000
 Foglio 11 di 14

PROGETTO/ANNO	SOTTOPR.	LIVELLO	NOME DOC.	PROGR.OP.	FASE FUNZ.	NUMERAZ.
13490	S1	PD	TRES	00	01	5025

Rev.	Descrizione	Redatto	Data	Verificato	Data	Approvato	Data	Autizzato	Data
A	Prima emissione	STAVI	10/02/11						

POSIZIONE ARCHIVIO	LINEA	SEDE TECN.	NOME DOC.	NUMERAZ.		
	L542	L01116	TBO0	10101		
	Verificato e trasmesso	Data	Convalidato	Data	Archiviato	Data