


QUADRO D'UNIONE

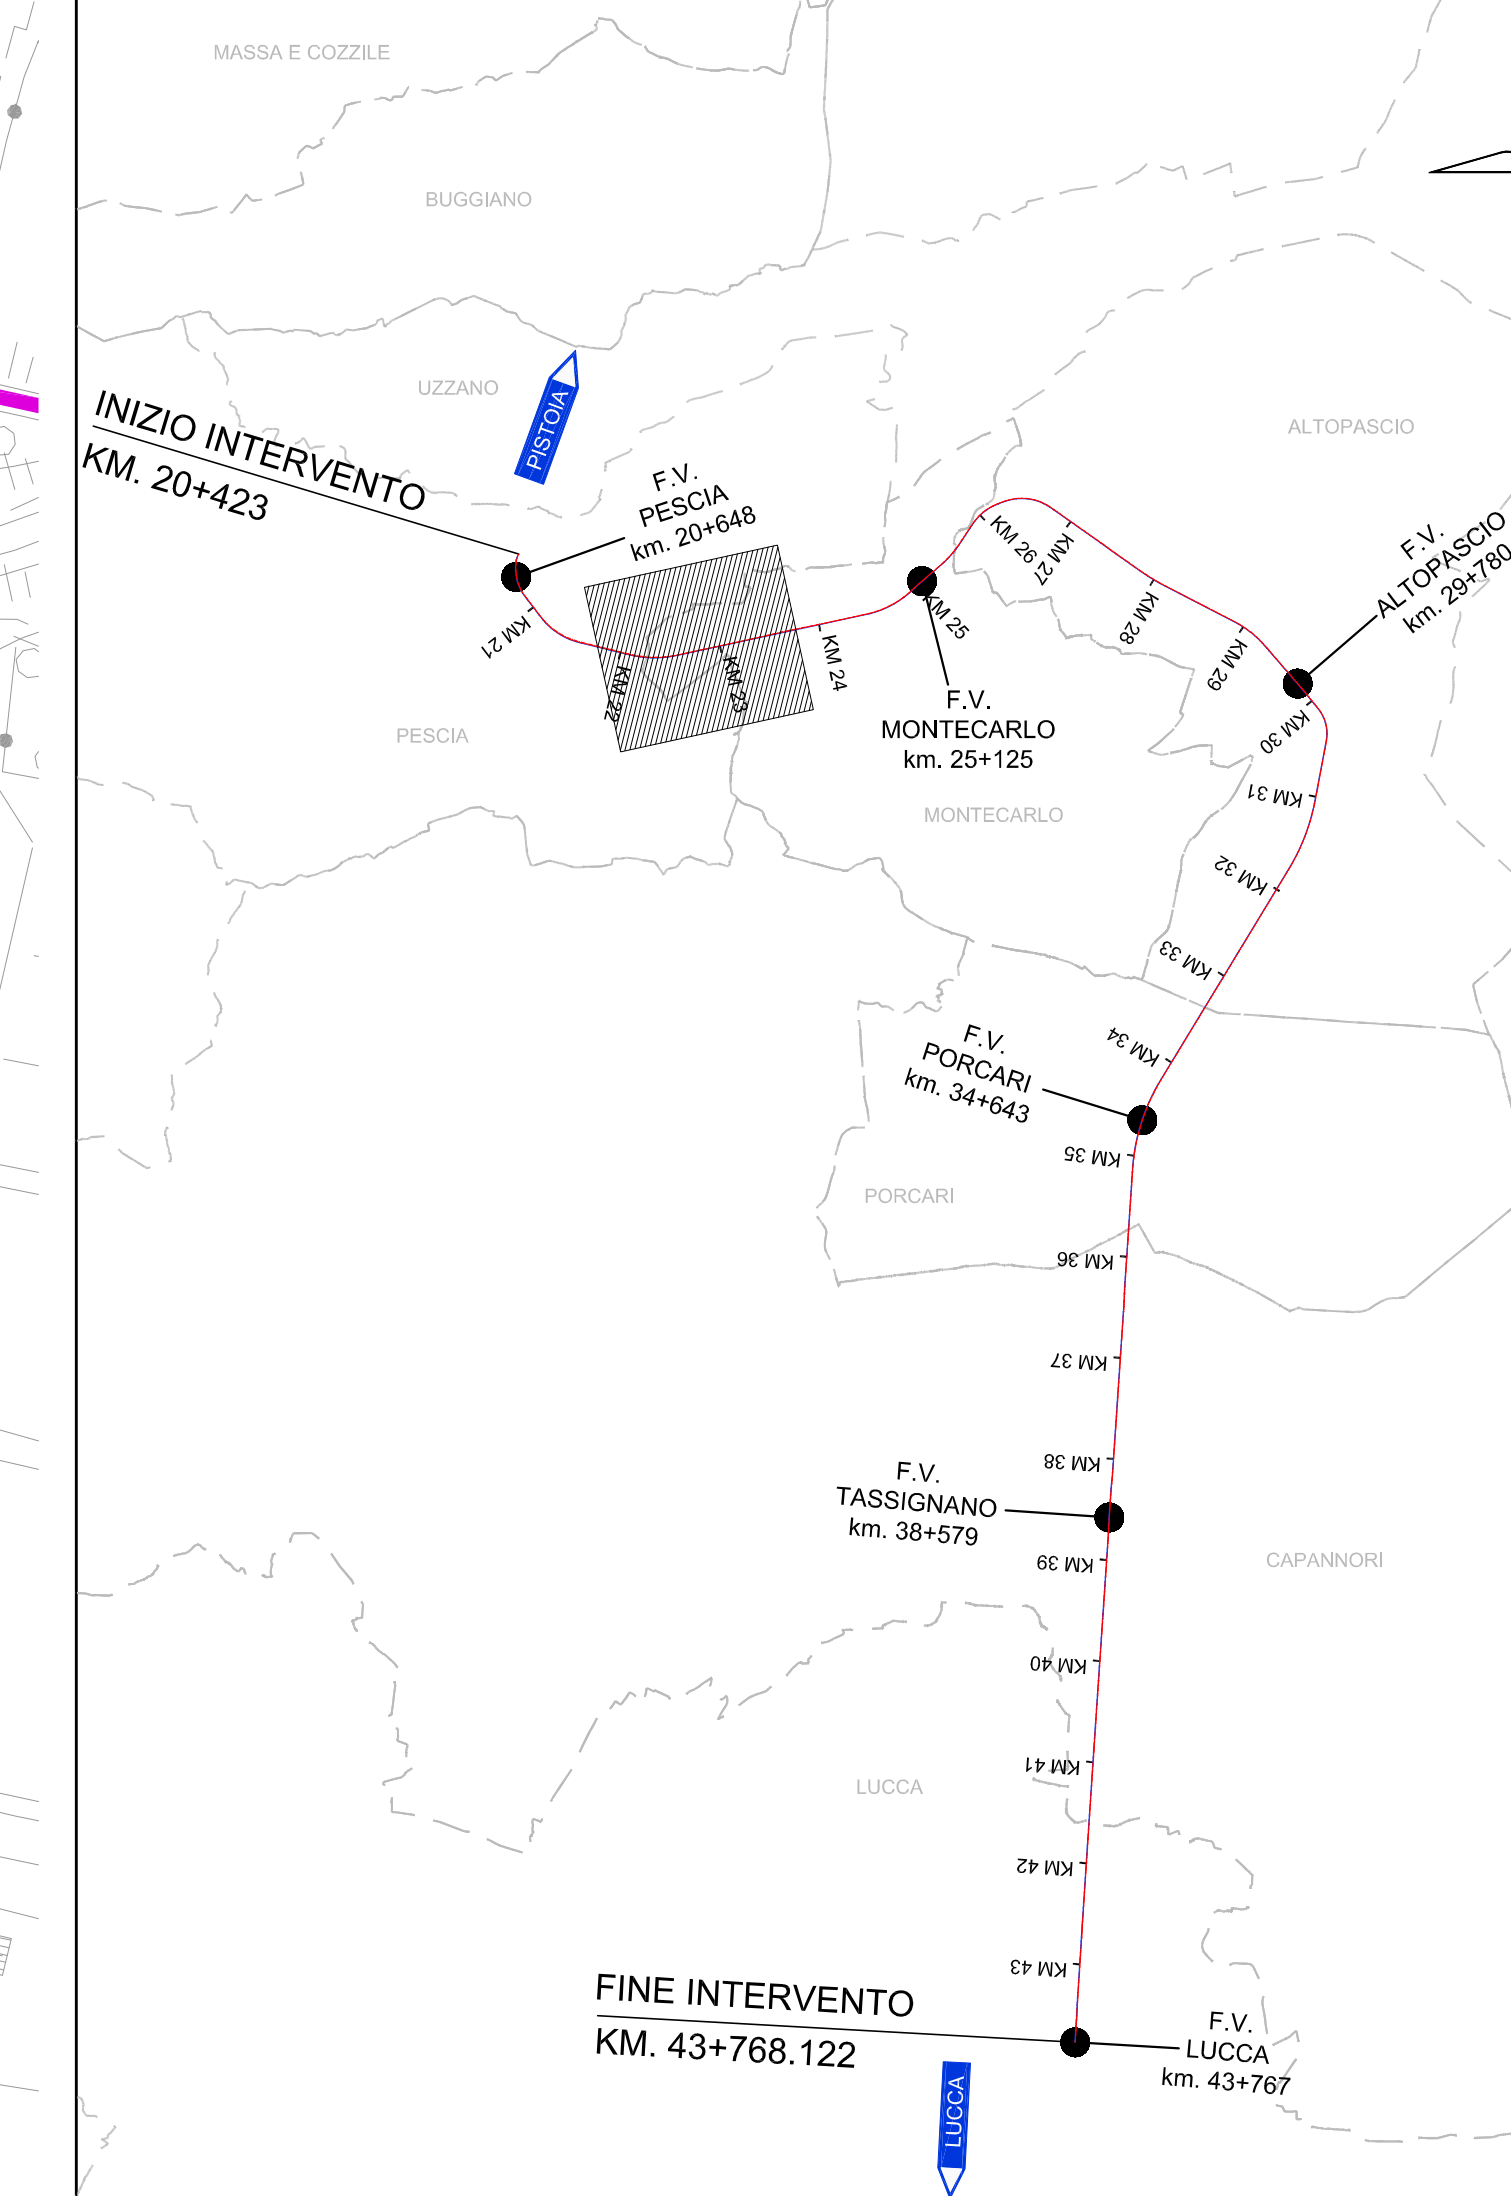

CANTIERE OPERATIVO CO8: 6424 m²

LEGENDA

- PROGETTO**
 - PROGETTO LINEA FERROVIARIA PESCIA - LUCCA
 - NUOVA VIABILITA' CONNESSA ALLE OPERE IN PROGETTO
- AREE DI LAVORO**
 - AREE DI LAVORO OPERE CIVILI
 - DEMOLIZIONI PREVISTE DAL PROGETTO
- VIABILITA'**
 - AUTOSTRADE E TANGENZIALI
 - VIABILITA' ORDINARIA IMPIEGATA DAI MEZZI DI CANTIERE
 - PISTA DI CANTIERE
 - P.L. ESISTENTI DA ELIMINARE
- CANTIERI**
 - AREE DI CANTIERE BASE DAI MEZZI DI CANTIERE
 - AREE DI CANTIERE OPERATIVO
 - AREE DI STOCCAGGIO
 - AREE DI DEPOSITO TERRE DA SCAVO
 - ACCESSI ALLE AREE DI CANTIERE

COMMITTENTE: **RFI** - R.F.E. FERROVIARIA ITALIANA
 GRUPPO FERROVIE DELLO STATO ITALIANO
 RETE FERROVIARIA ITALIANA S.P.A.
 DIREZIONE INVESTIMENTI

SOGGETTO TECNICO: RFI - DIREZIONE TERRITORIALE PRODUZIONE DI FIRENZE
 S.O. INGEGNERIA

PROGETTAZIONE: MANDATARIA **TECH** PROJECT
 MANDANTI **RFI** **ambiente**

PROGETTO DEFINITIVO
 LINEA PISTOIA - LUCCA - VIAREGGIO/PISA
 RADDOPPIO DELLA LINEA PISTOIA - LUCCA - PISA S.R.
 TRATTA PESCIA - LUCCA

CANTIERIZZAZIONE
 Planimetria aree e viabilità di cantiere
 Tav.2

SCALA: 1:2000
 Foglio: 2 di 14

PROGETTO/ANNO	SOTTOPR.	LIVELLO	NOME DOC.	PROGR.OP.	FASE FUNZ.	NUMERAZ.
1346PO	S11	PD	TRCA	00	01	E008

Rev.	Descrizione	Redatto	Data	Verificato	Data	Approvato	Data	Autizzato	Data
A	Prima emissione	G.Toni	10/03/11						

POSIZIONE ARCHIVIO: LINEA L542 SEDE TECN. LO1118 NOME DOC. TBO0 NUMERAZ. 10701

Verificato e trasmesso	Data	Convalidato	Data	Archiviato	Data