


QUADRO D'UNIONE

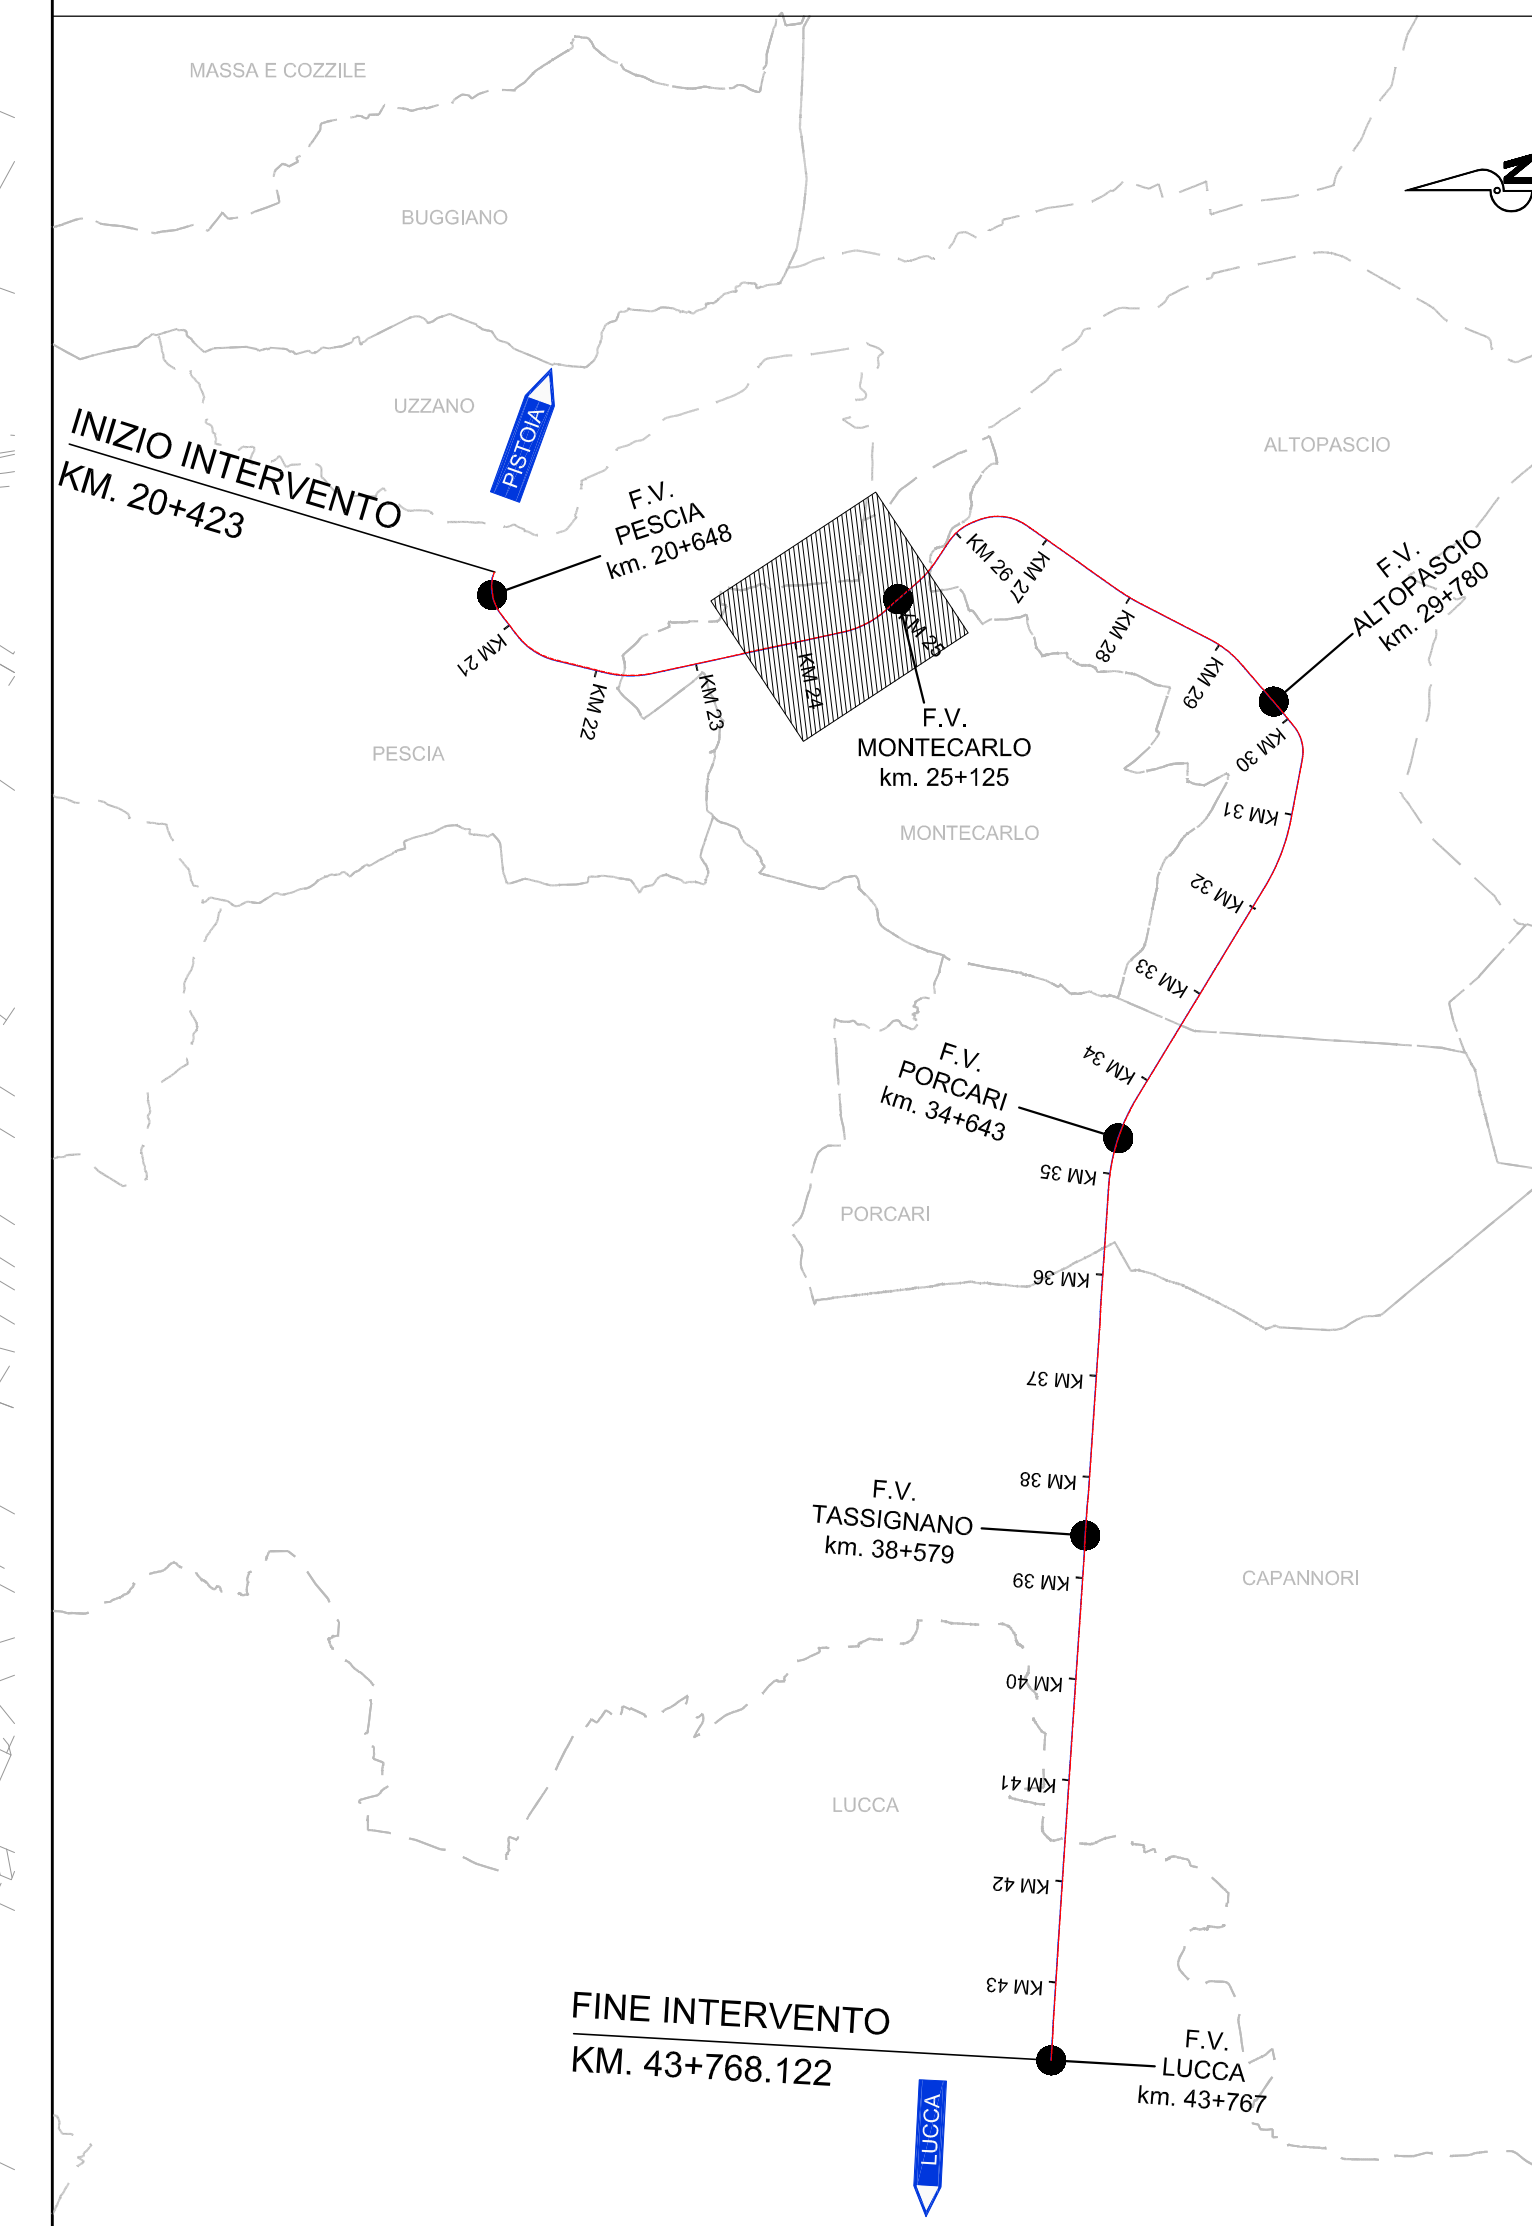

**LEGENDA**

<b>PROGETTO</b>	<b>AREE DI LAVORO</b>
PROGETTO LINEA FERROVIARIA PESCIA - LUCCA	AREE DI LAVORO OPERE CIVILI
NUOVA VIABILITA' CONNESSA ALLE OPERE IN PROGETTO	DEMOLIZIONI PREVISTE DAL PROGETTO
<b>VIABILITA'</b>	<b>CANTIERI</b>
AUTOSTRADE E TANGENZIALI	AREE DI CANTIERE BASE DAI MEZZI DI CANTIERE
VIABILITA' ORDINARIA IMPIEGATA	AREE DI CANTIERE OPERATIVO
PISTA DI CANTIERE	AREE DI STOCCAGGIO
P.L. ESISTENTI DA ELIMINARE	AREE DI DEPOSITO TERRE DA SCAVO
	ACCESSI ALLE AREE DI CANTIERE

COMMITTENTE: **RFI - FERROVIARIA ITALIANA**  
 RETE FERROVIARIA ITALIANA S.P.A.  
 DIREZIONE INVESTIMENTI

SOGGETTO TECNICO: RFI - DIREZIONE TERRITORIALE PRODUZIONE DI FIRENZE  
 S.O. INGEGNERIA

PROGETTAZIONE: MANDATARIA **TECH PROJECT** / MANDANTI **RFI** / **ambiente**

PROGETTO DEFINITIVO  
 LINEA PISTOIA - LUCCA - VIAREGGIO/PISA  
 RADDOPPIO DELLA LINEA PISTOIA - LUCCA - PISA S.R.  
 TRATTA PESCIA - LUCCA

CANTIERIZZAZIONE  
 Planimetria aree e viabilità di cantiere  
 Tav.3

PROGETTO/ANNO	SOTTOPR.	LIVELLO	NOME DOC.	PROGR.OP.	FASE FUNZ.	NUMERAZ.
1346PO	S11	PD	TRCA	00	01	E009

Rev.	Descrizione	Redatto	Data	Verificato	Data	Approvato	Data	Autizzato	Data
A	Prima emissione	G.Toni	10/02/19						

POSIZIONE ARCHIVIO	LINEA	SEDE TECN.	NOME DOC.	NUMERAZ.
	LS42	LO1116	TB00	10/01
	Verificato e trasmesso	Data	Convalidato	Data