


### QUADRO D'UNIONE

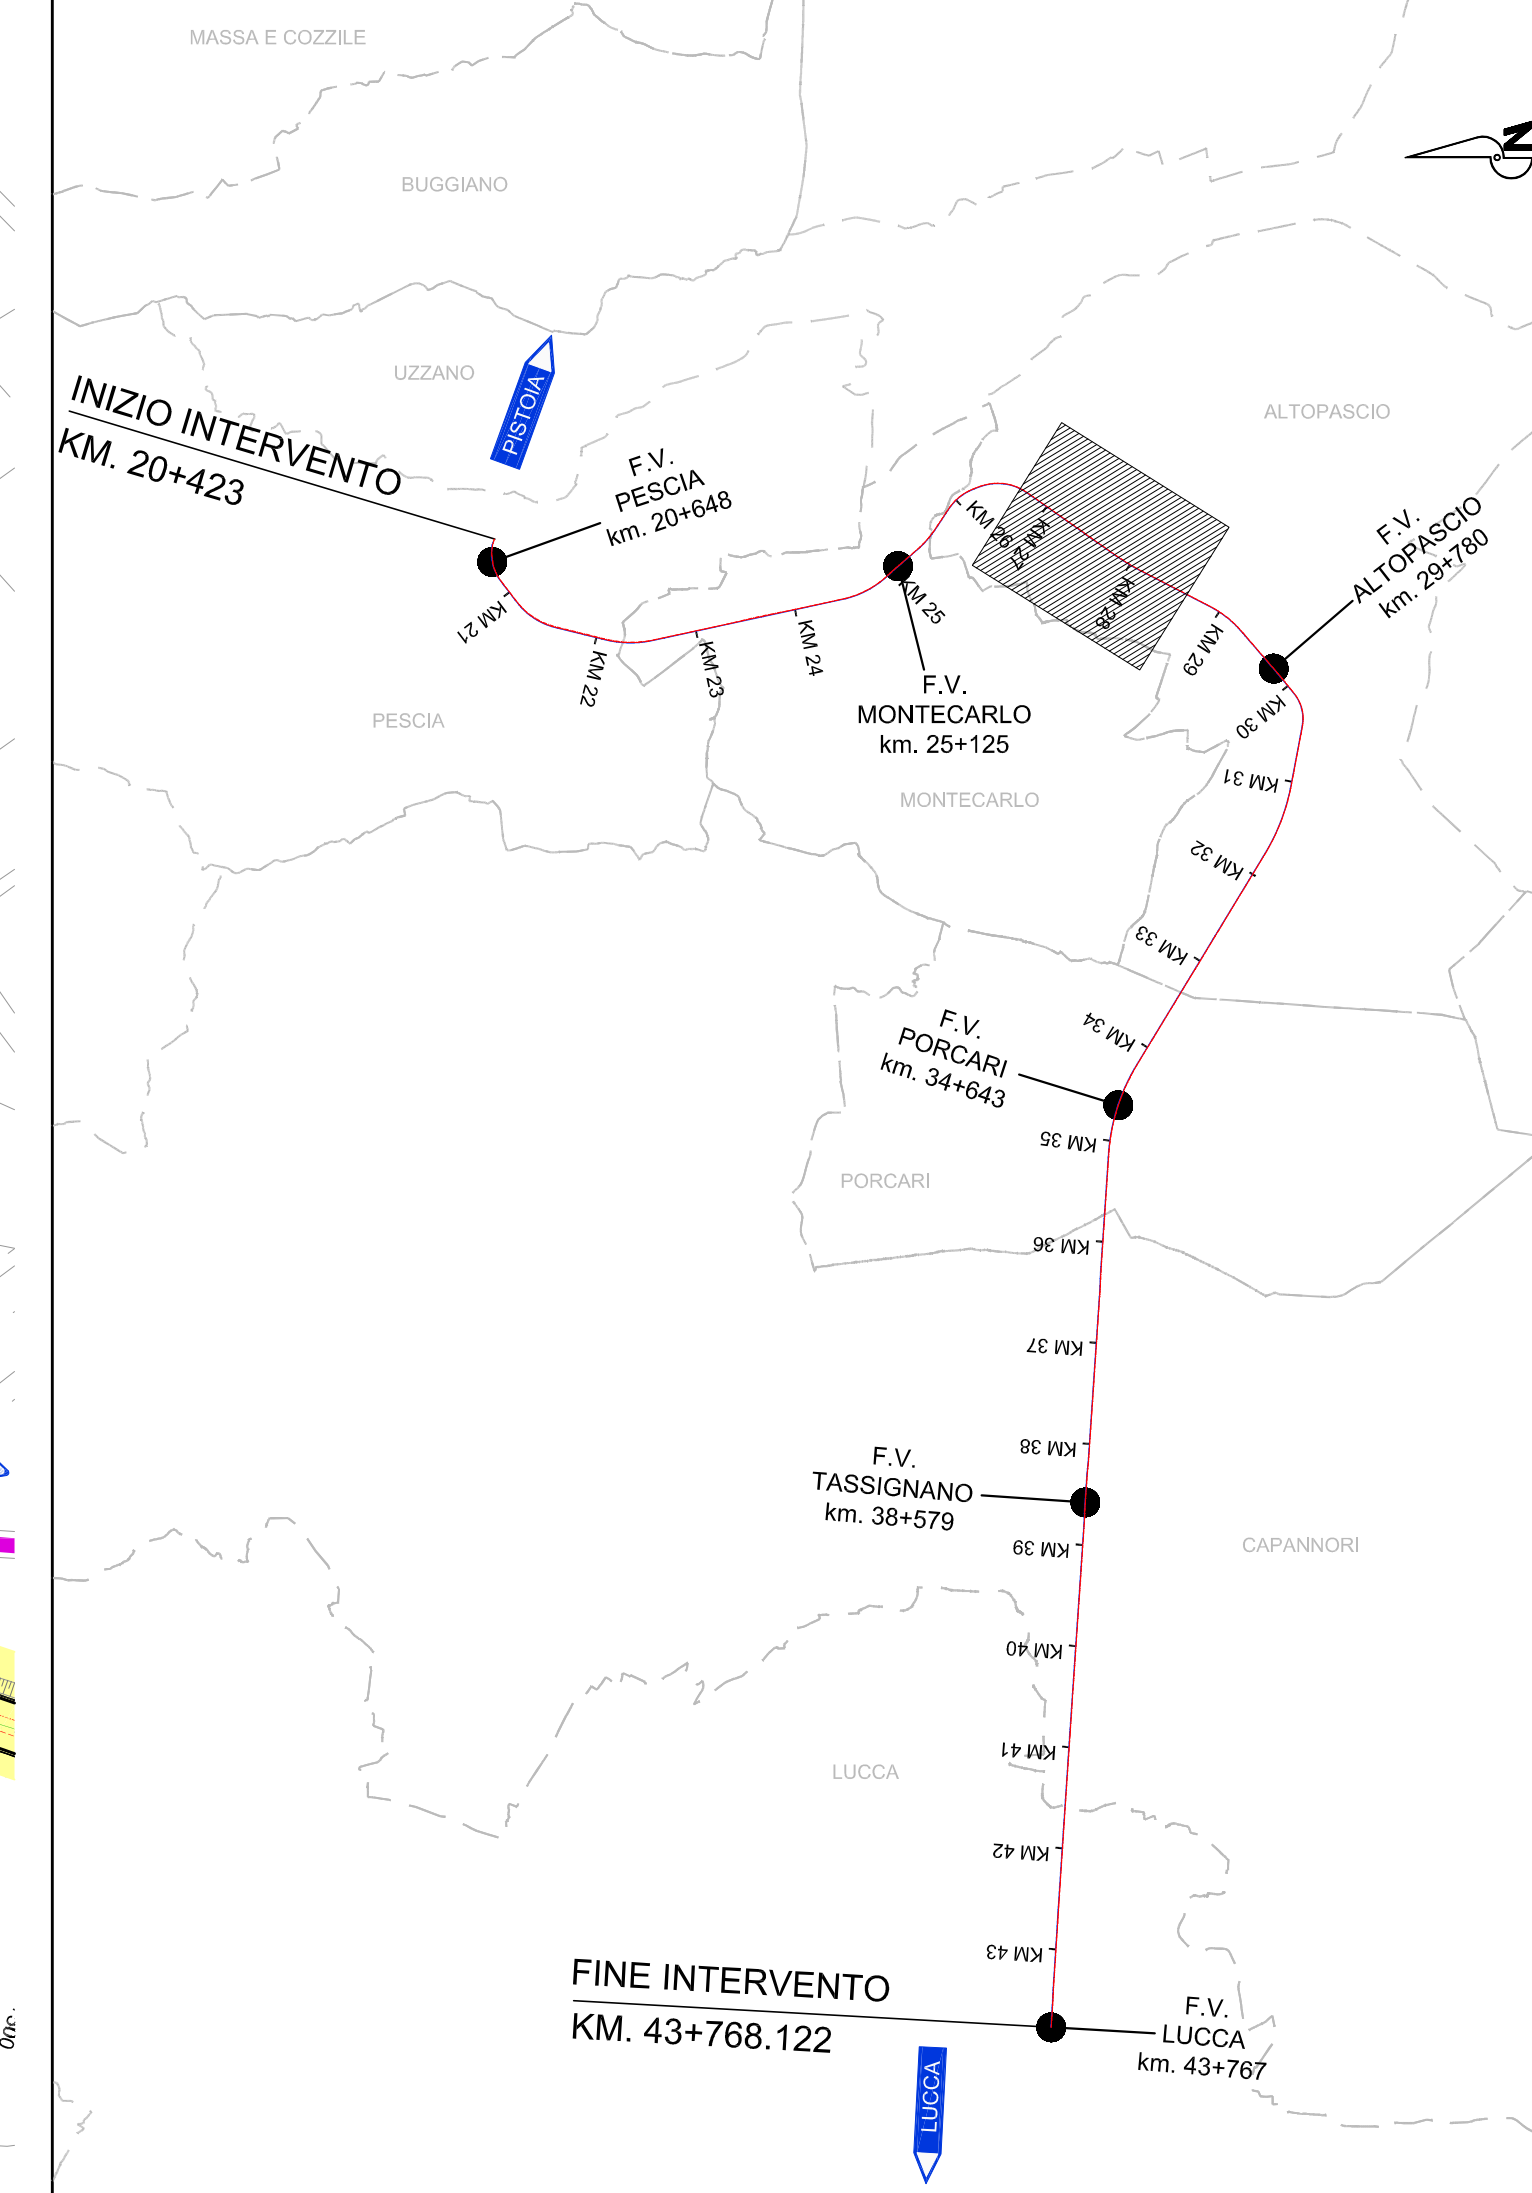

#### LEGENDA

<b>PROGETTO</b>	<b>AREE DI LAVORO</b>
PROGETTO LINEA FERROVIARIA PESCIA - LUCCA	AREE DI LAVORO OPERE CIVILI
NUOVA VIABILITA' CONNESSA ALLE OPERE IN PROGETTO	DEMOLIZIONI PREVISTE DAL PROGETTO
<b>VIABILITÀ</b>	<b>CANTIERI</b>
AUTOSTRADE E TANGENZIALI	AREE DI CANTIERE BASE
VIABILITA' ORDINARIA IMPIEGATA DAI MEZZI DI CANTIERE	AREE DI CANTIERE OPERATIVO
PISTA DI CANTIERE	AREE DI STOCCAGGIO
P.L. ESISTENTI DA ELIMINARE	AREE DI DEPOSITO TERRE DA SCAVO
	ACCESSI ALLE AREE DI CANTIERE

COMMITTENTE: **RFI - FERROVIARIA ITALIANA**  
GRUPPO FERROVIE DELLO STATO ITALIANO  
**RETE FERROVIARIA ITALIANA S.P.A.**  
DIREZIONE INVESTIMENTI

SOGGETTO TECNICO: **RFI - DIREZIONE TERRITORIALE PRODUZIONE DI FIRENZE**  
S.O. INGEGNERIA

PROGETTAZIONE: MANDATARIA **TECH PROJECT** MANDANTI **RFI** **ambiente**

#### PROGETTO DEFINITIVO

**LINEA PISTOIA - LUCCA - VIAREGGIO/PISA**  
**RADDOPPIO DELLA LINEA PISTOIA - LUCCA - PISA S.R.**  
**TRATTA PESCIA - LUCCA**

**CANTIERIZZAZIONE**  
Planimetria aree e viabilità di cantiere  
Tav.4

SCALA: 1:2000  
Foglio: 4 di 14

PROGETTO/ANNO: 1346PO SOTTOPR. LIVELLO: S11 PD NOME DOC. TRCA PROG. OP. FASE FUNZ. 00 01 NUMERAZ. E0100

Rev.	Descrizione	Redatto	Data	Verificato	Data	Approvato	Data	AutORIZZATO	Data
A	Prima emissione	G. Tani	10/03/19						

POSIZIONE ARCHIVIO	LINEA	SEDE TECN.	NOME DOC.	NUMERAZ.
	LS42	LO1116	TB00	10/01
	Verificato e trasmesso	Data	Convalidato	Data
			Approvato	Data

**CANTIERE OPERATIVO CO7: 1832 m²**