


### QUADRO D'UNIONE

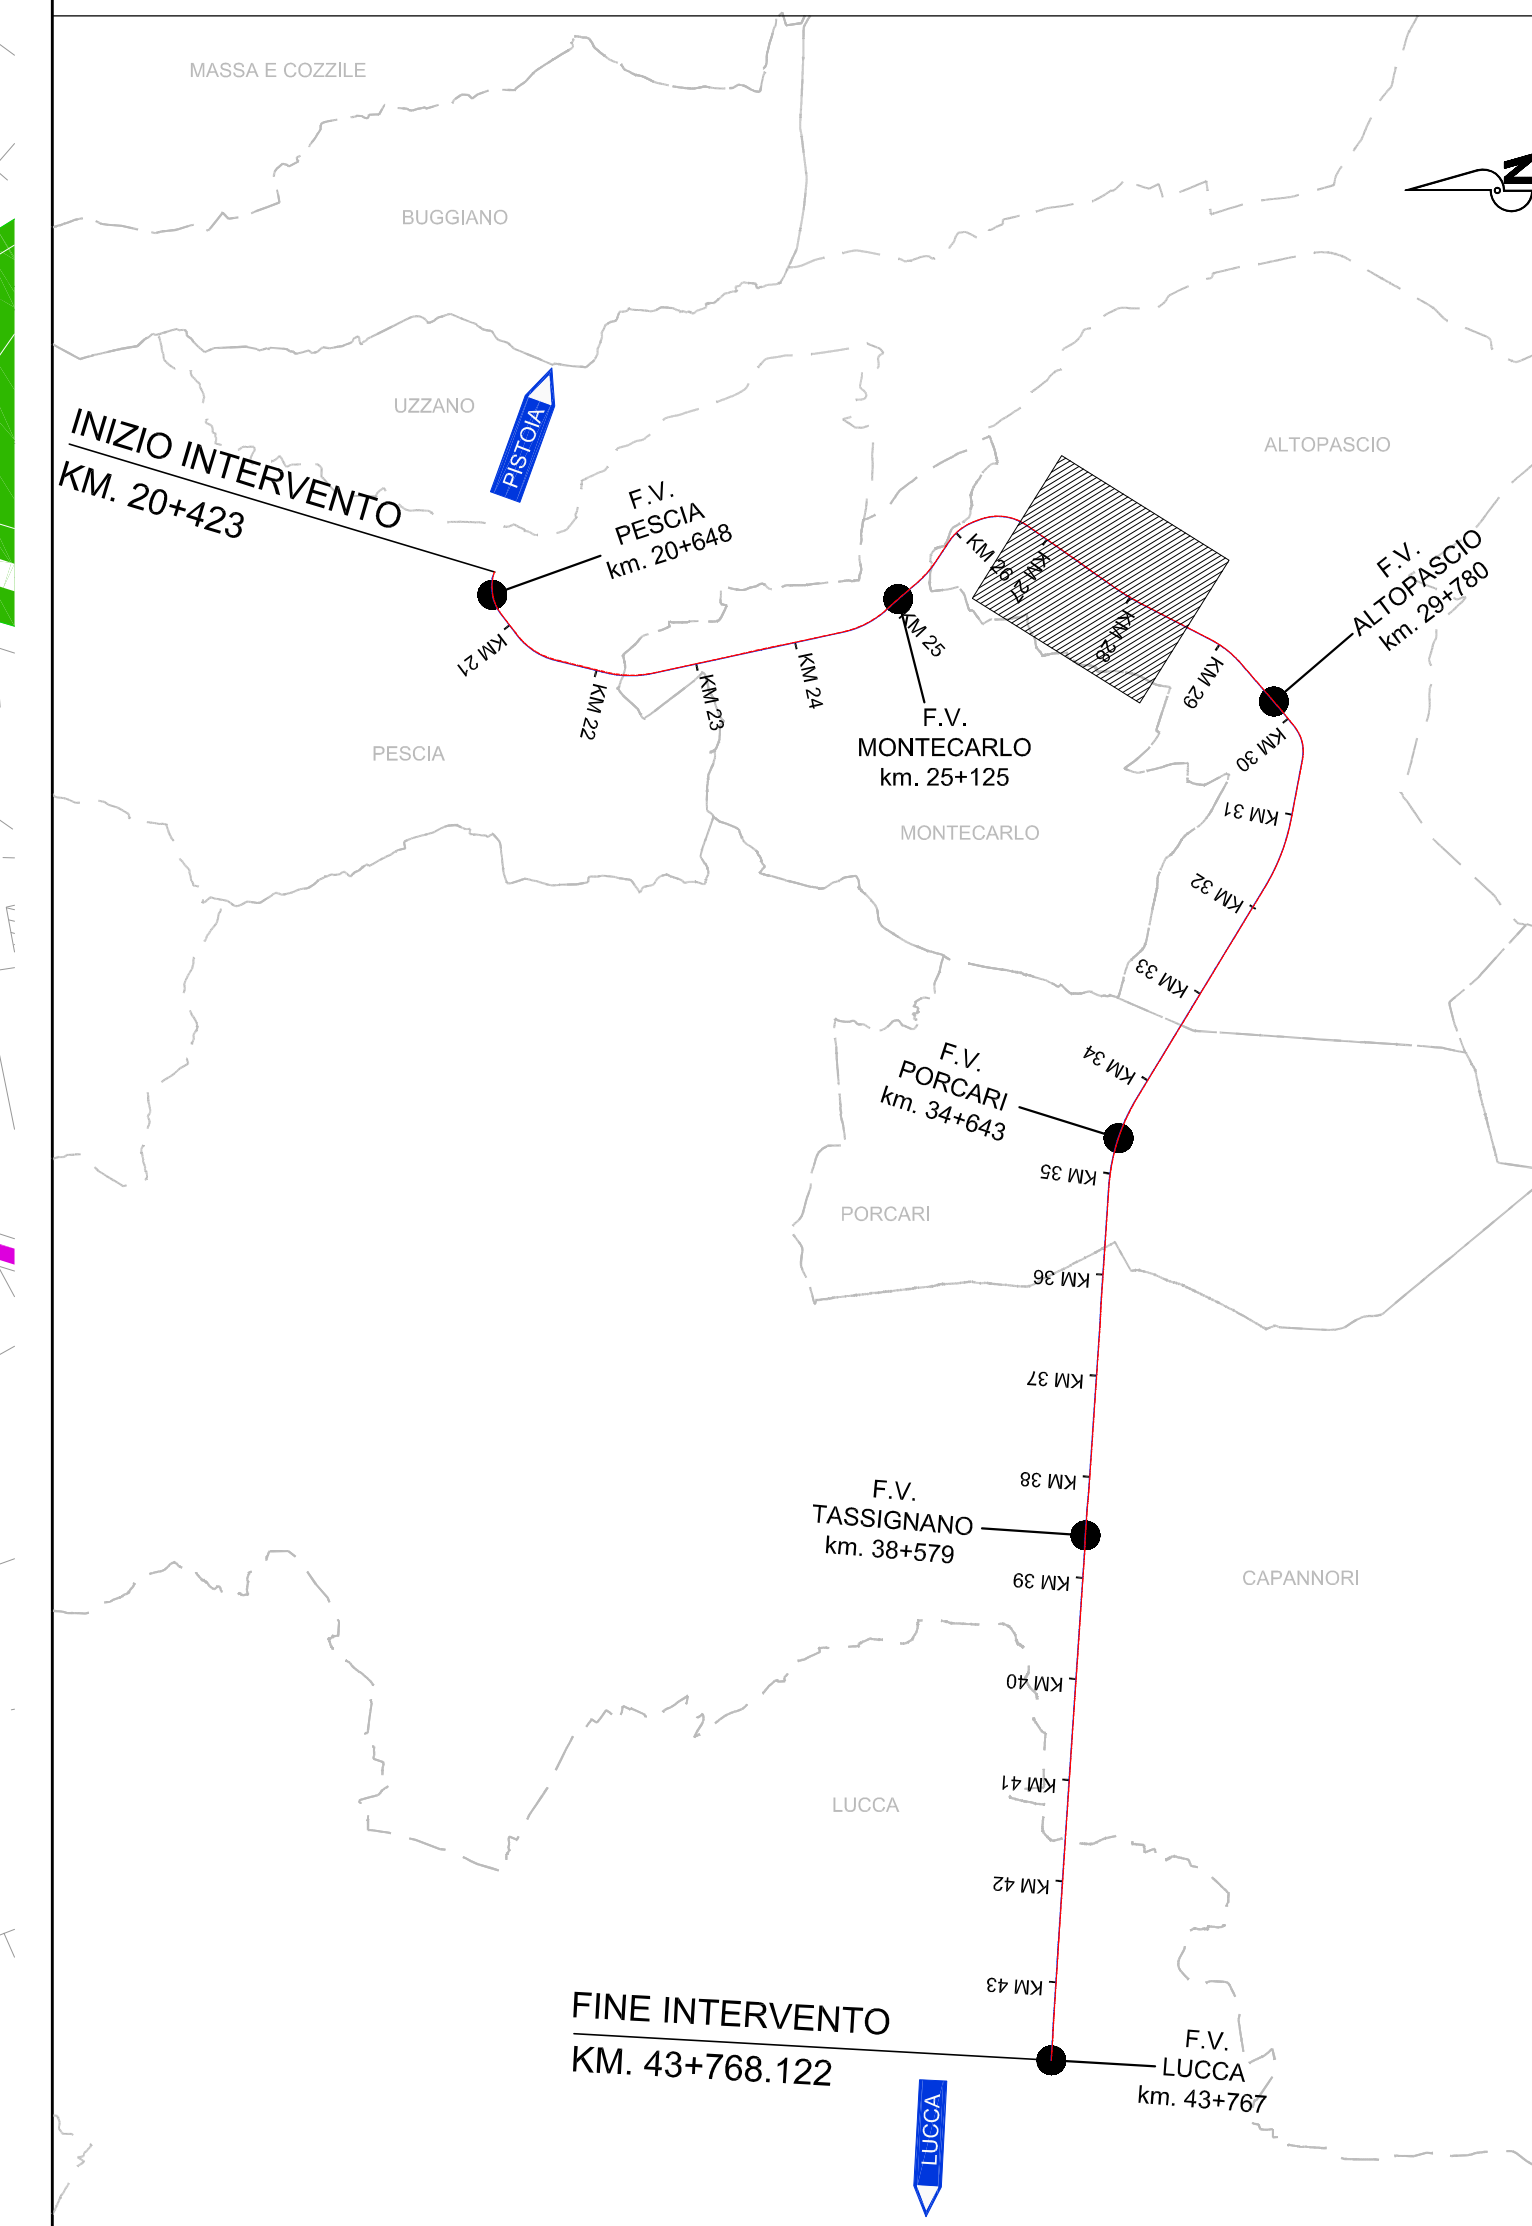

#### LEGENDA

<b>PROGETTO</b>	<b>AREE DI LAVORO</b>
PROGETTO LINEA FERROVIARIA PESCIA - LUCCA	AREE DI LAVORO OPERE CIVILI
NUOVA VIABILITA' CONNESSA ALLE OPERE IN PROGETTO	DEMOLIZIONI PREVISTE DAL PROGETTO
<b>VIABILITA'</b>	<b>CANTIERI</b>
AUTOSTRADE E TANGENZIALI	AREE DI CANTIERE BASE DAI MEZZI DI CANTIERE
VIABILITA' ORDINARIA IMPIEGATA DAI MEZZI DI CANTIERE	AREE DI CANTIERE OPERATIVO
PISTA DI CANTIERE	AREE DI STOCCAGGIO
P.L. ESISTENTI DA ELIMINARE	AREE DI DEPOSITO TERRE DA SCAVO
	ACCESSI ALLE AREE DI CANTIERE

**CANTIERE OPERATIVO CO6: 7989 m²**

**COMMITTENTE:** RFI - RETE FERROVIARIA ITALIANA  
**RETE FERROVIARIA ITALIANA S.P.A.**  
 DIREZIONE INVESTIMENTI

**SOGETTO TECNICO:** RFI - DIREZIONE TERRITORIALE PRODUZIONE DI FIRENZE  
 S.O. INGEGNERIA

**PROGETTAZIONE:** MANDATARIA: **TECH PROJECT** / MANDANTI: **RFI**, **AMBIENTE**

**PROGETTO DEFINITIVO**  
 LINEA PISTOIA - LUCCA - VIAREGGIO/PISA  
 RADDOPPIO DELLA LINEA PISTOIA - LUCCA - PISA S.R.  
 TRATTA PESCIA - LUCCA

**CANTIERIZZAZIONE**  
 Planimetria aree e viabilità di cantiere  
 Tav.5

SCALA: 1:2000  
 Foglio: 5 di 14

PROGETTO/ANNO	SOTTOPR.	LIVELLO	NOME DOC.	PROGR.OP.	FASE FUNZ.	NUMERAZ.
1346PO	S11	PD	TRCA	00	01	E011

Rev.	Descrizione	Redatto	Data	Verificato	Data	Approvato	Data	Autizzato	Data
A	Prima emissione	G.Toni	10/03/19						

POSIZIONE ARCHIVIO	LINEA	SEDE TECN.	NOME DOC.	NUMERAZ.
	L542	LO1116	TB00	10/01