


QUADRO D'UNIONE

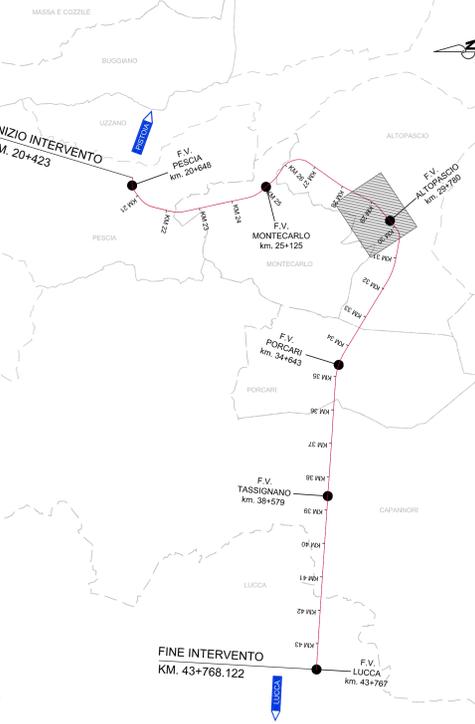

LEGENDA

PROGETTO	AREE DI LAVORO
PROGETTO LINEA FERROVIARIA PESCIA - LUCCA	AREE DI LAVORO OPERE CIVILI
NUOVA VIABILITA' CONNESSA ALLE OPERE IN PROGETTO	DEMOLIZIONI PREVISTE DAL PROGETTO
VIABILITÀ	CANTIERI
AUTOSTRADE E TANGENZIALI	AREE DI CANTIERE BASE DAI MEZZI DI CANTIERE
VIABILITA' ORDINARIA IMPIEGATA	AREE DI CANTIERE OPERATIVO
PISTA DI CANTIERE	AREE DI STOCCAGGIO
P.L. ESISTENTI DA ELIMINARE	AREE DI DEPOSITO TERRE DA SCAVO
	ACCESSI ALLE AREE DI CANTIERE

COMMITTENTE: **RFI - FERROVIARIA ITALIANA**
GRUPPO FERROVIE DELLO STATO ITALIANO
RETE FERROVIARIA ITALIANA S.P.A.
DIREZIONE INVESTIMENTI

SOGGETTO TECNICO: RFI - DIREZIONE TERRITORIALE PRODUZIONE DI FIRENZE
S.O. INGEGNERIA

PROGETTAZIONE: MANDATARIA **TECH PROJECT** / MANDANTI **RFI** / **ambiente**

PROGETTO DEFINITIVO
LINEA PISTOIA - LUCCA - VIAREGGIO/PISA
RADDOPPIO DELLA LINEA PISTOIA - LUCCA - PISA S.R.
TRATTA PESCIA - LUCCA

CANTIERIZZAZIONE
Planimetria aree e viabilità di cantiere
Tav.6

SCALA: 1:2000
Foglio: 6 di 14

PROGETTO/ANNO	SOTTOPR.	LIVELLO	NOME DOC.	PROGR.OP.	FASE FUNZ.	NUMERAZ.
1346PO	S11	PD	TRCA	00	01	E012

Rev.	Descrizione	Redatto	Data	Verificato	Data	Approvato	Data	Autizzato	Data
A	Prima emissione	G.Toni	10/03/19						

POSIZIONE ARCHIVIO	LINEA	SEDE TECN.	NOME DOC.	NUMERAZ.
	L542	L01116	TB00	10701