
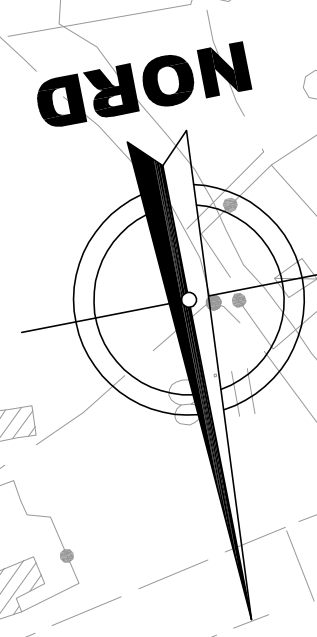


QUADRO D'UNIONE

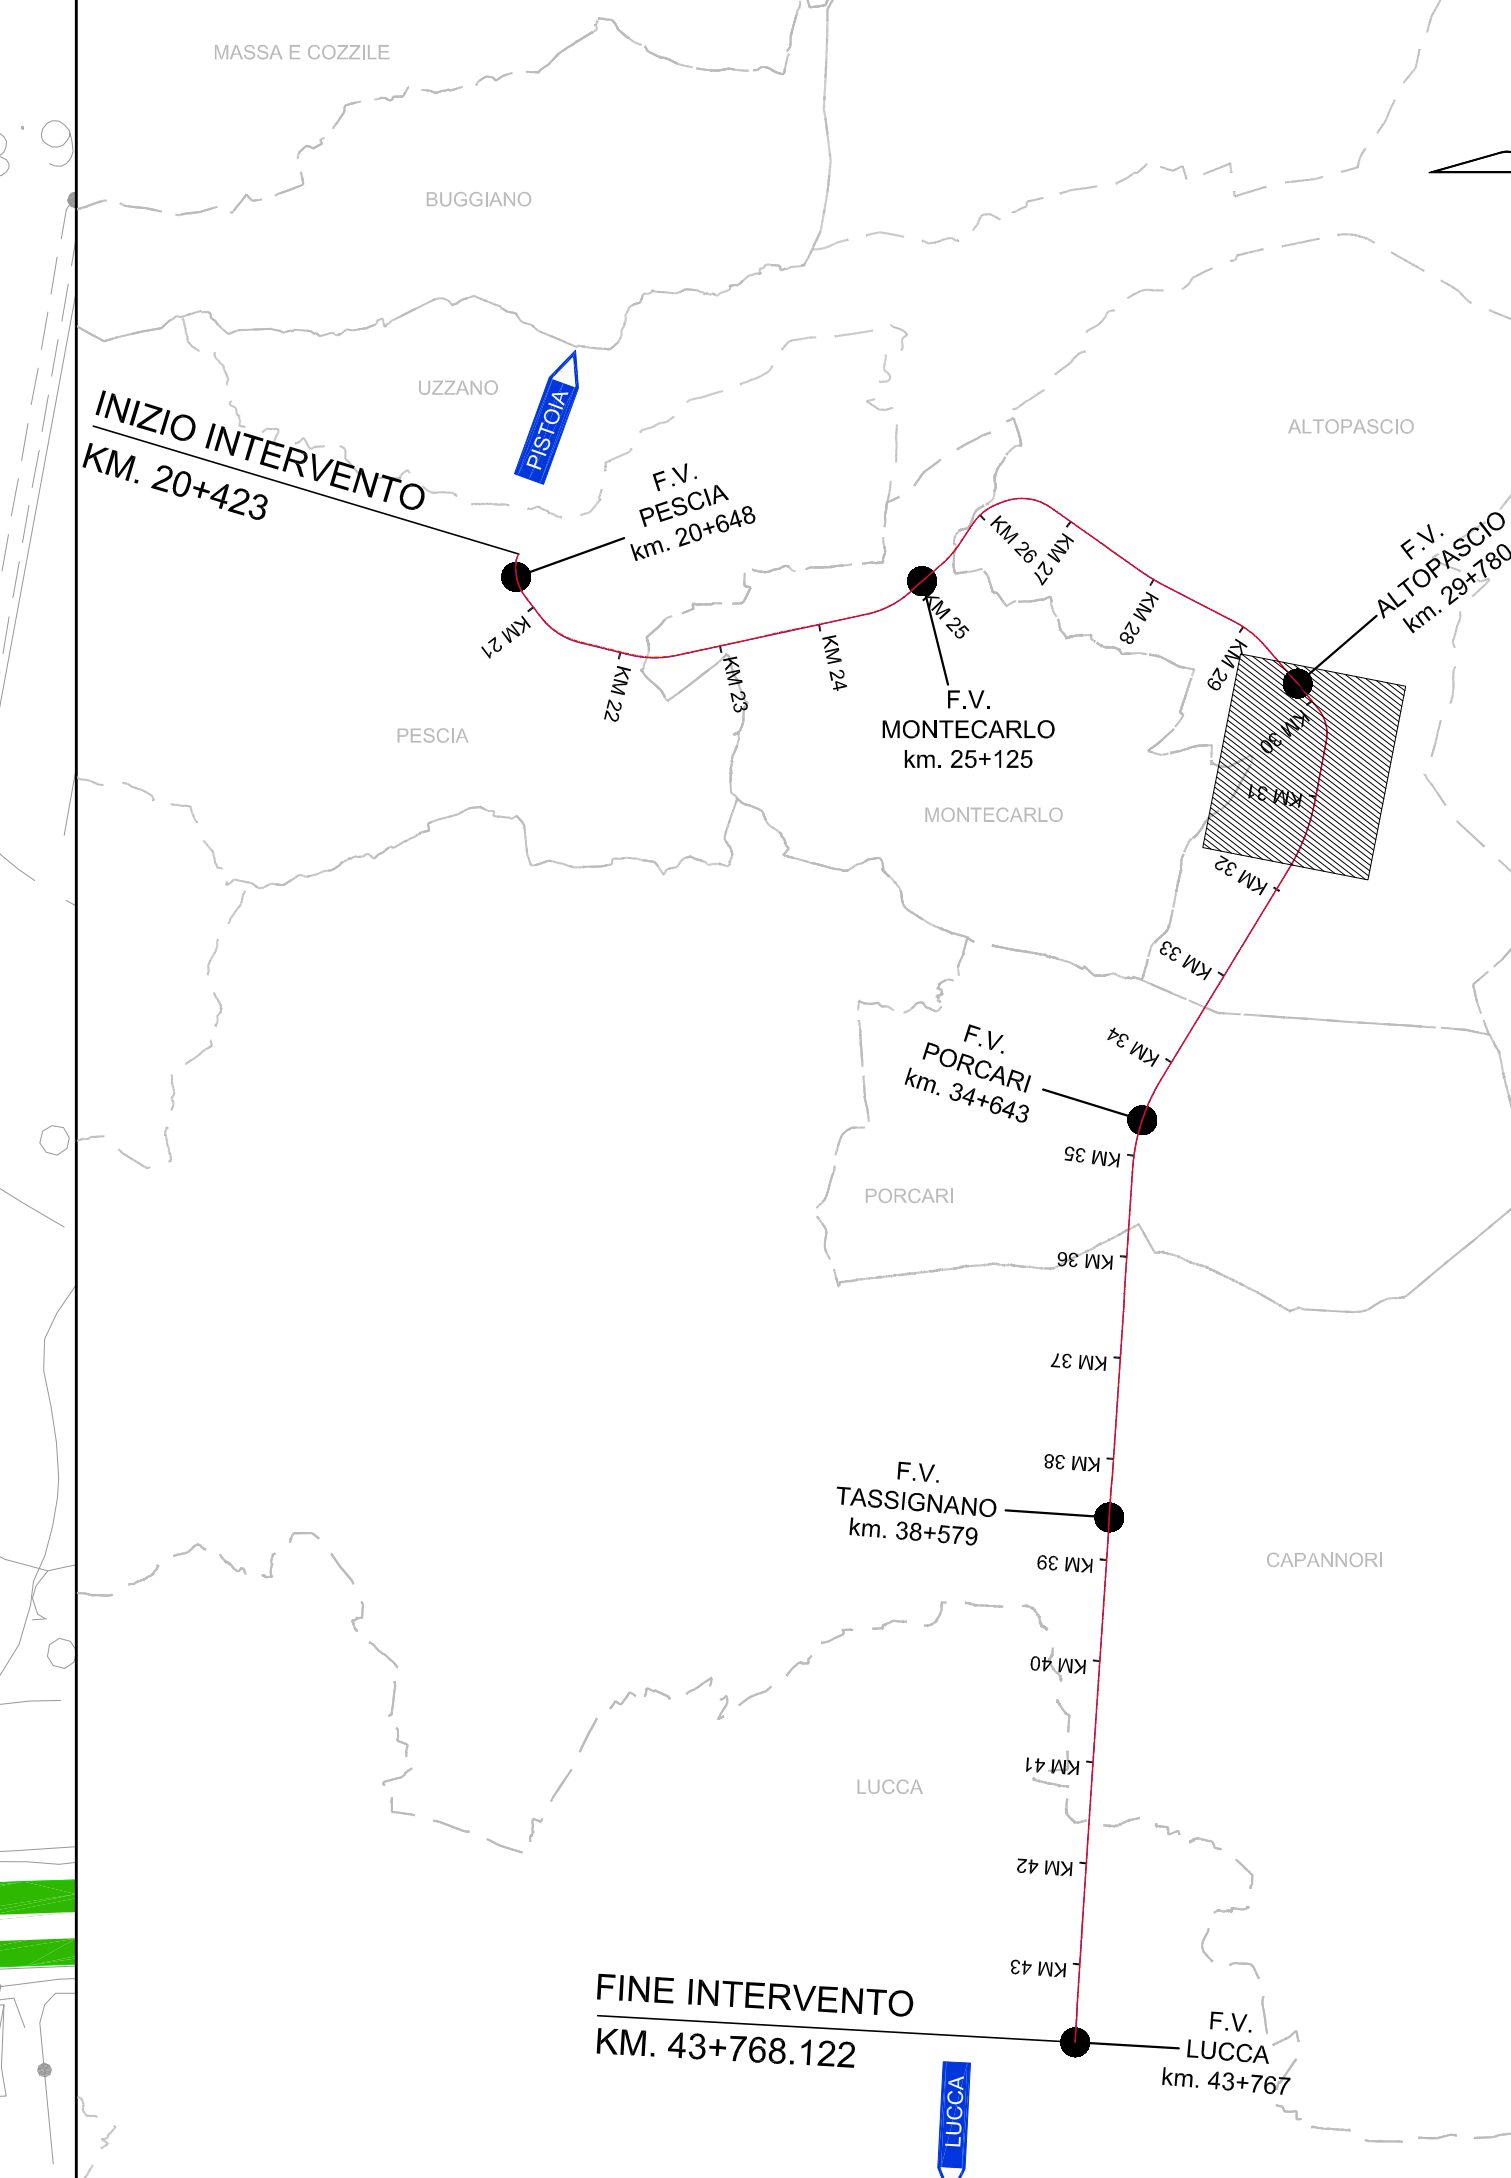

LEGENDA

- | | |
|--|---|
| PROGETTO | AREE DI LAVORO |
| PROGETTO LINEA FERROVIARIA PESCIA - LUCCA | AREE DI LAVORO OPERE CIVILI |
| NUOVA VIABILITA' CONNESSA ALLE OPERE IN PROGETTO | DEMOLIZIONI PREVISTE DAL PROGETTO |
| VIABILITA' | CANTIERI |
| AUTOSTRADE E TANGENZIALI | AREE DI CANTIERE BASE DAI MEZZI DI CANTIERE |
| VIABILITA' ORDINARIA IMPIEGATA | AREE DI CANTIERE OPERATIVO |
| PISTA DI CANTIERE | AREE DI STOCCAGGIO |
| P.L. ESISTENTI DA ELIMINARE | AREE DI DEPOSITO TERRE DA SCAVO |
| | ACCESSI ALLE AREE DI CANTIERE |

COMMITTENTE: **RFI** RETE FERROVIARIA ITALIANA
 RETE FERROVIARIA ITALIANA S.P.A.
 DIREZIONE INVESTIMENTI

SOGETTO TECNICO: RFI - DIREZIONE TERRITORIALE PRODUZIONE DI FIRENZE
 S.O. INGEGNERIA

PROGETTAZIONE: MANDATARIA **TECH** PROJECT
 MANDANTI: **RFI**, **ambiente**

PROGETTO DEFINITIVO
 LINEA PISTOIA - LUCCA - VIAREGGIO/PISA
 RADDOPPIO DELLA LINEA PISTOIA - LUCCA - PISA S.R.
 TRATTA PESCIA - LUCCA

CANTIERIZZAZIONE
 Planimetria aree e viabilità di cantiere
 Tav.7

SCALA: 1:2000
 Foglio: 7 di 14

PROGETTO/ANNO	SOTTOPR.	LIVELLO	NOME DOC.	PROGR.OP.	FASE FUNZ.	NUMERAZ.
1346PO	S11	PD	TRCA	00	01	E013

Rev.	Descrizione	Redatto	Data	Verificato	Data	Approvato	Data	Autizzato	Data
A	Prima emissione	G.Tar	10/03/19						

POSIZIONE ARCHIVIO	LINEA	SEDE TECN.	NOME DOC.	NUMERAZ.		
	L542	L01116	TB00	10701		
	Verificato e trasmesso	Data	Convalidato	Data	Approvato	Data

CANTIERE BASE CB3: 1984 m²

AREA DEPOSITO TERRE AD2: 1208 m²

