




**CO5**  
**CANTIERE OPERATIVO CO5**  
**SUPERFICIE: 66422 m²**

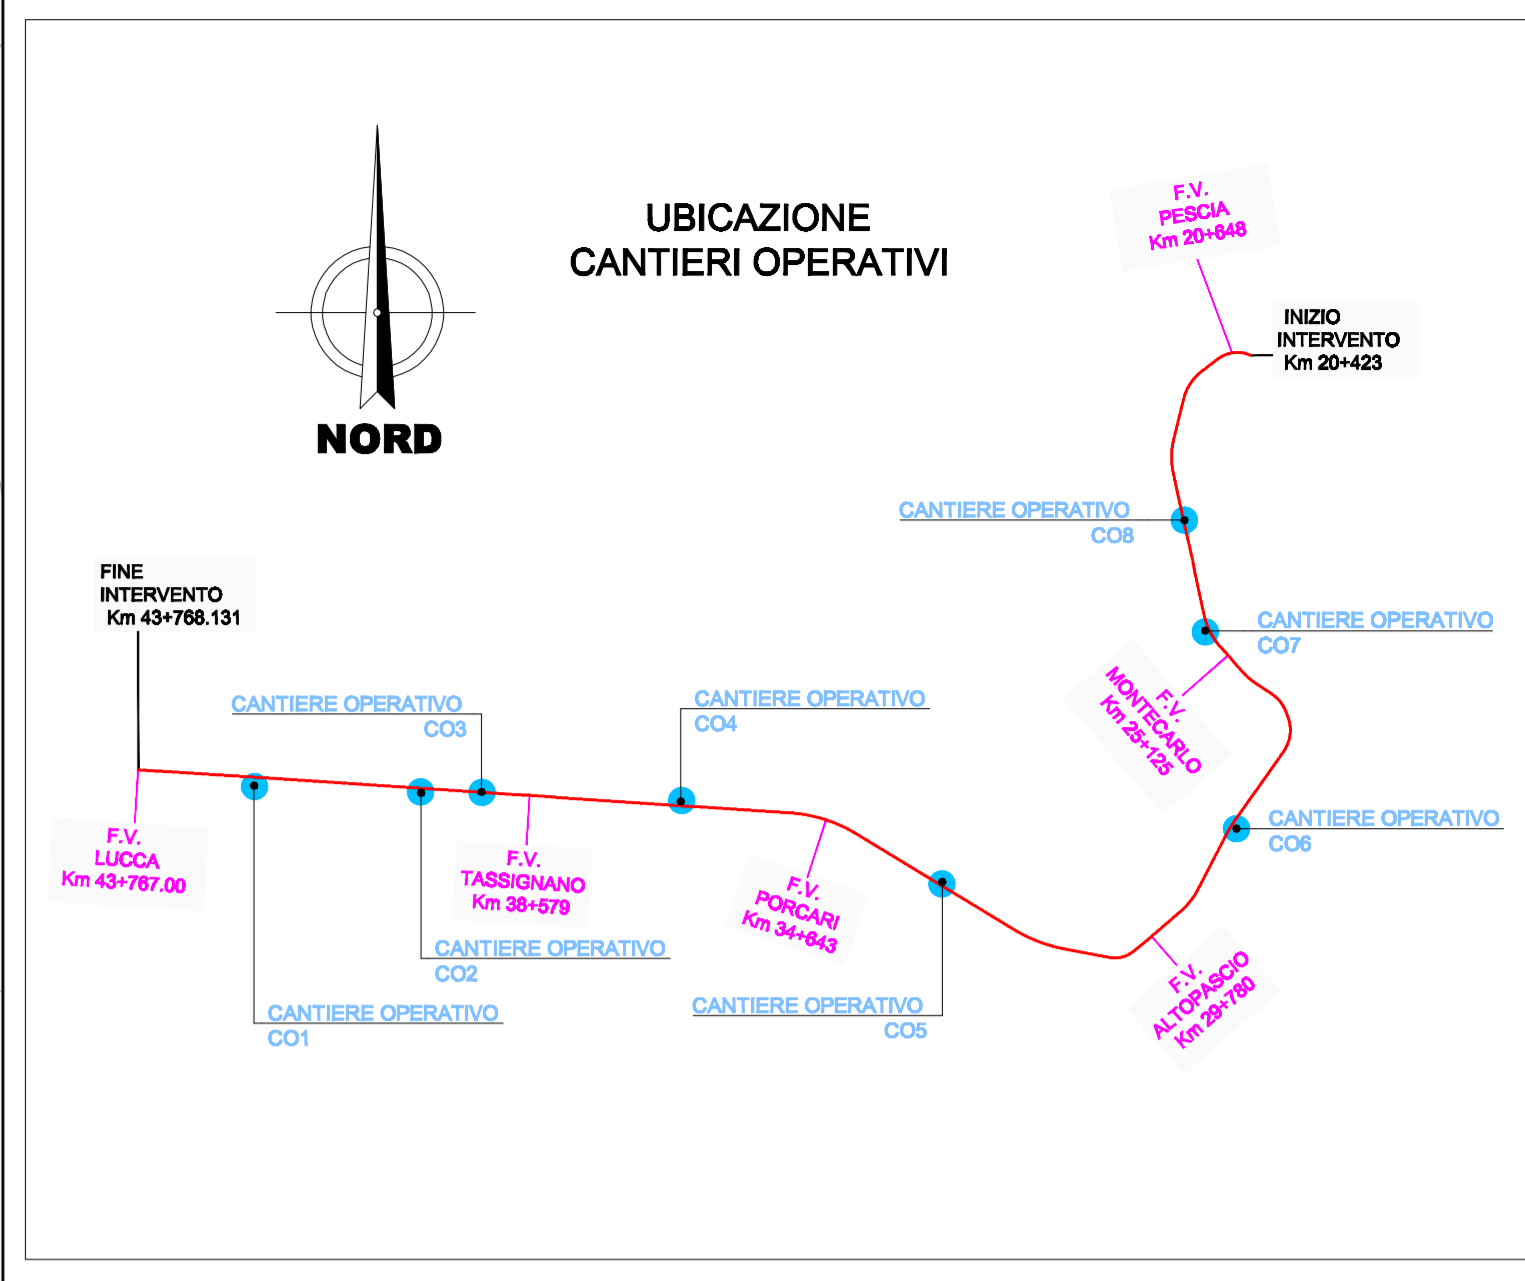

**SUPERFICI CANTIERI OPERATIVI**

- CO1: 9402 m²
- CO2: 9765 m²
- CO3: 2000 m²
- CO4: 21052 m²
- CO5: 66422 m²
- CO6: 7989 m²
- CO7: 1832 m²
- CO8: 7440 m²

COMMITTENTE:  
**RFI**  
RETE FERROVIARIA ITALIANA S.P.A.  
DIREZIONE INVESTIMENTI

SOGGETTO TECNICO:  
RFI - DIREZIONE TERRITORIALE PRODUZIONE DI FIRENZE  
S.O. INGEGNERIA

PROGETTAZIONE: MANDATARIA  
**TECH** MANDANTI  
**MB** **AMBIENTE**

PROGETTO DEFINITIVO  
LINEA PISTOIA - LUCCA - VIAREGGIO/PISA  
RADDOPPIO DELLA LINEA PISTOIA - LUCCA - PISA S.R.  
TRATTA PESCIA - LUCCA

**16 - CANTIERIZZAZIONE**  
Layout cantiere operativo 5  
SCALA 1:1000  
Foglio 1 di 1

PROGETTO/ANNO	SOTTOPR.	LIVELLO	NOME DOC.	PROGR.OP.	FASE FUNZ.	NUMERAZ.
1348PO	S11	PD	TRCA	00	01	E029

Rev.	Descrizione	Redatto	Data	Verificato	Data	Approvato	Data	Autorizzato	Data
A	Prima emissione	di Test	sempre						

LINEA	SEDE TECN.	NOME DOC.	NUMERAZ.
L542	L0118	TB00	10701
Verificato e trasmesso	Data	Convalidato	Data
		Archivio	Data

- LEGENDA**
- G** GUARDIOLA
  - U** UFFICI
  - M** MAGAZZINO
  - O** OFFICINA
  - L** VASCA LAVAGGIO RUOTE
  - P** PARCHEGGIO AUTOMEZZI
  - P2** PARCHEGGIO MEZZI DI LAVORO
  - S** SPOGLIATOIO
  - WC** SERVIZI IGIENICI
  - AREA DI STOCCAGGIO**
  - RECINZIONE E CANCELLO DI ACCESSO**
  - VIABILITA' ORDINARIA**
  - PISTE DI CANTIERE**
  - EDIFICI DA DEMOLIRE**