



SEZIONE A - A
STATO ATTUALE

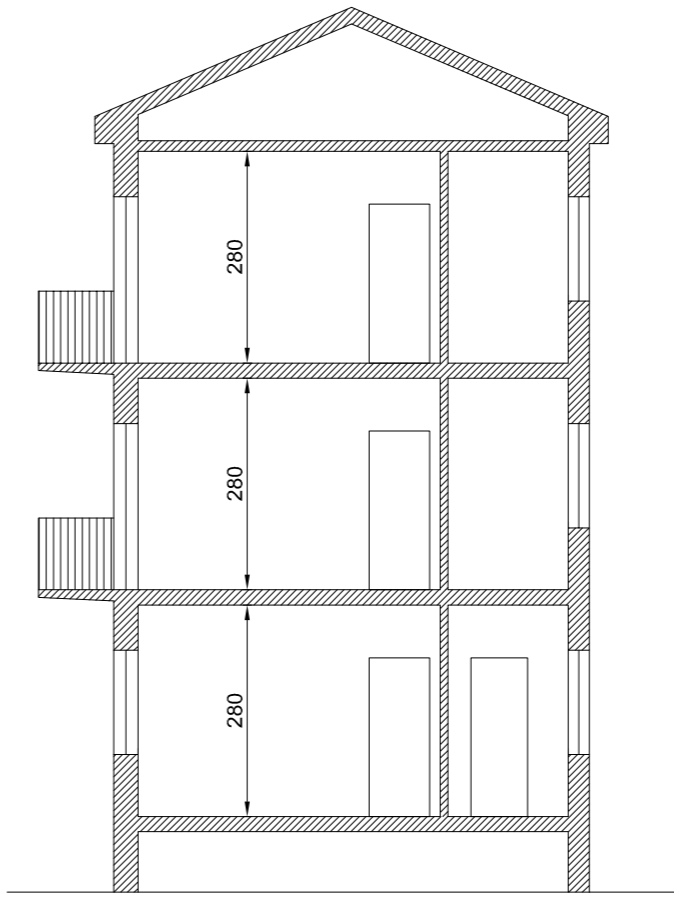

SEZIONE B - B
STATO ATTUALE

"Programma straordinario di intervento per la riqualificazione urbana e la sicurezza delle periferie"

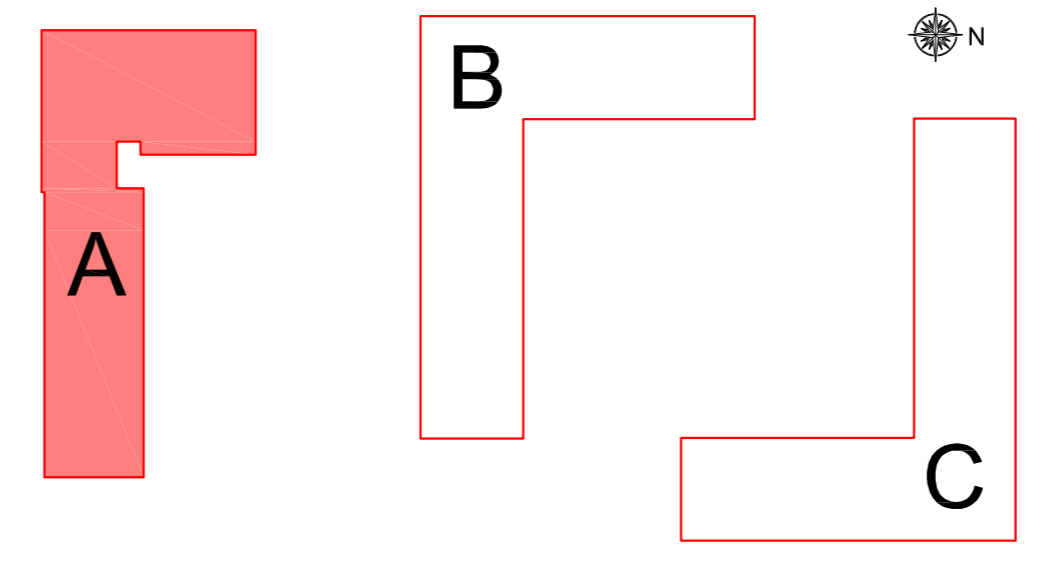

Città di Lucca
Amministrazione Comunale

PRESIDENZA DEL CONSIGLIO DEI MINISTRI
Progetti di Riqualificazione Urbana e Sicurezza delle Periferie

Comune di Lucca
Responsabile del Progetto
Dott.ssa Maria Cristina Panconi
ERP Lucca srl
Responsabile Unico del Procedimento
ing. Lorenza Cardone



Riqualificazione Piazza Ludovico Ariosto, Quartiere San Vito, Lucca
Manutenzione straordinaria di tre edifici di edilizia residenziale pubblica e riqualificazione complessiva dell'area su cui essi insistono attraverso il miglioramento della funzionalità dell'isolato e del decoro urbano

SEZIONI EDIFICIO A
STATO ATTUALE
scala 1:100

tavola
PE.A.01.A03.00

13.12.2023

rev. 00