





PIANO COPERTURA
EDIFICIO A
STATO ATTUALE

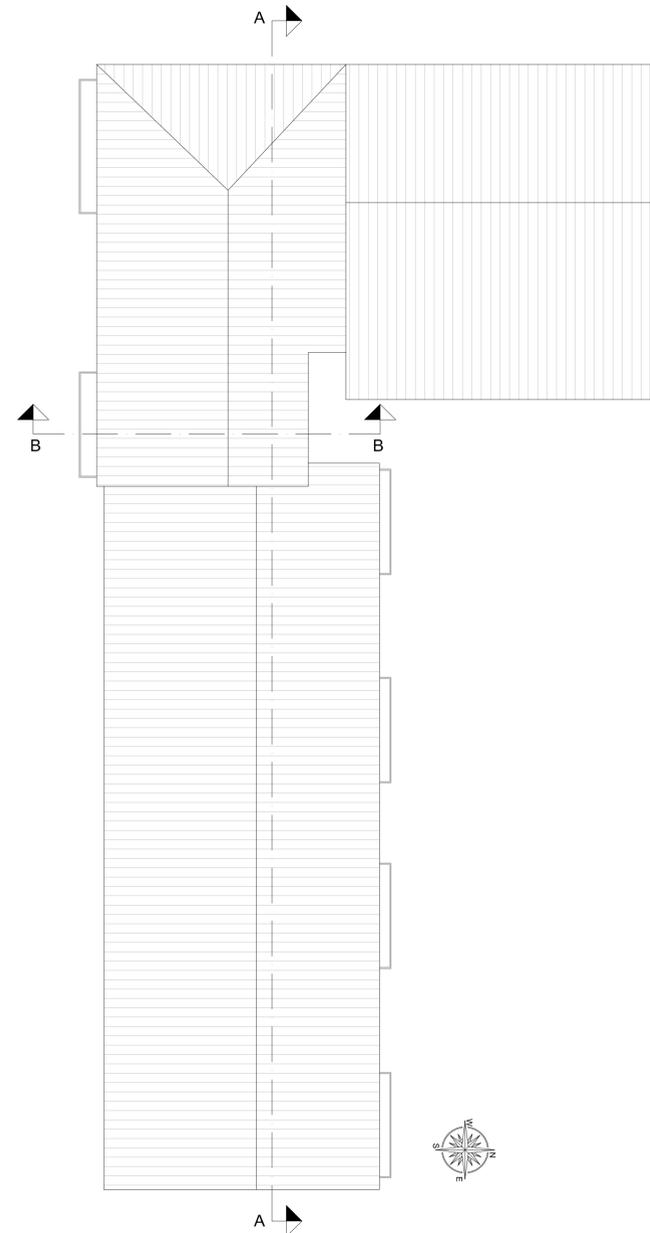

PIANO COPERTURA
EDIFICIO B
STATO ATTUALE

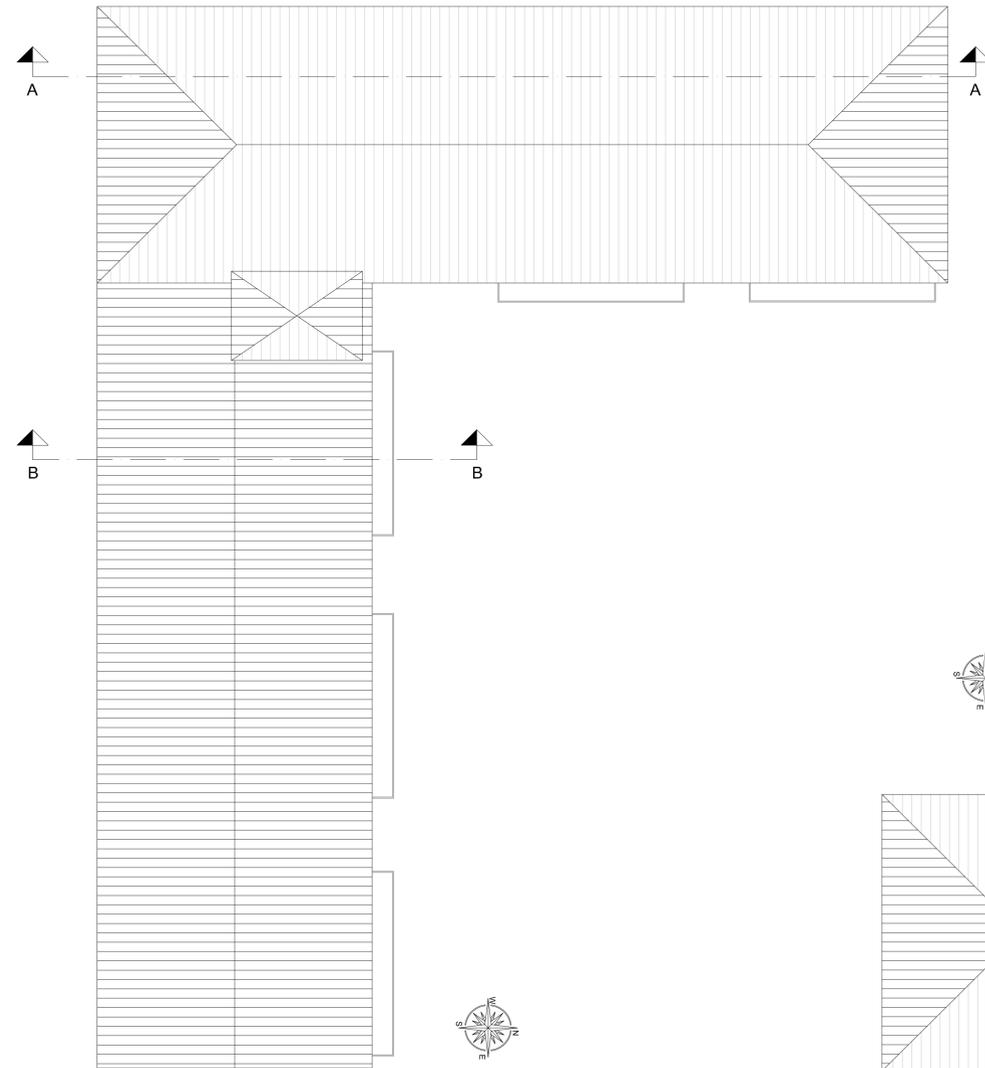

PIANO COPERTURA
EDIFICIO C
STATO ATTUALE

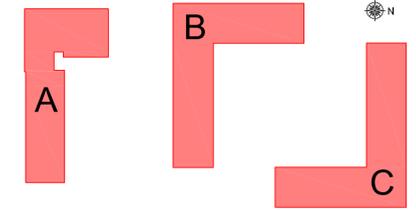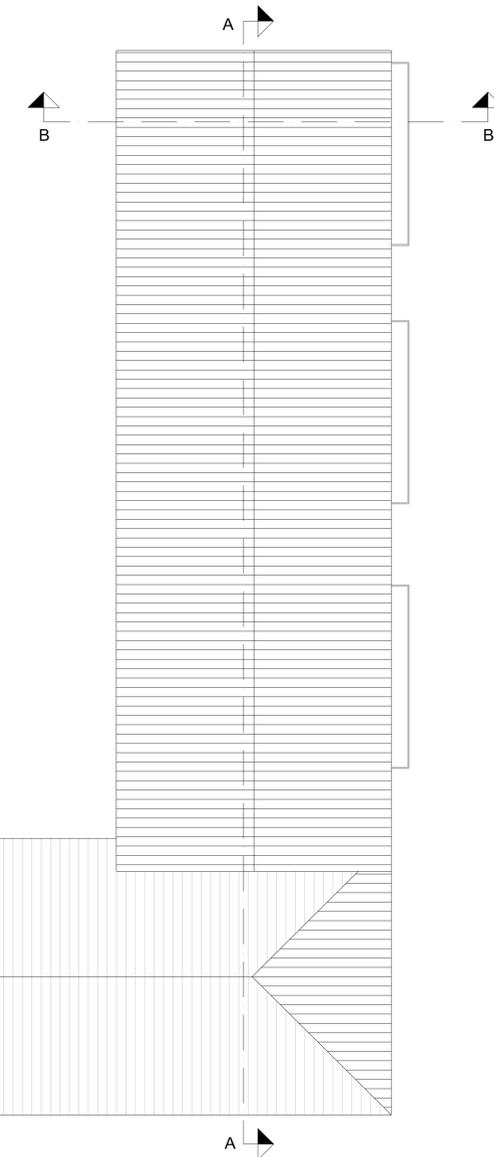


Città di Lucca
Amministrazione Comunale

PRESIDENZA DEL CONSIGLIO DEI MINISTRI
**Progetti di Riqualificazione Urbana
e Sicurezza delle Periferie**

Comune di Lucca
Responsabile del Progetto
Dott.ssa Maria Cristina Panconi
ERP Lucca srl
Responsabile Unico del Procedimento
ing. Lorenza Cardone


quartierisocial
SAN CONCORDIO, SAN VITO
Riqualificazione Piazza Ludovico il Moro, Quartiere
San Vito, Lucca

Manutenzione straordinaria di tre edifici di edilizia
residenziale pubblica e riqualificazione
complessiva dell'area su cui essi insistono
attraverso il miglioramento della
funzionalità dell'isolato e del decoro urbano

PIANTE COPERTURE EDIFICI A-B-C
STATO ATTUALE
scala 1:100

tavola
PE.ABC.01.A02.00

13.12.2023 rev. 00

"Programma straordinario di intervento per la riqualificazione urbana e la sicurezza delle periferie"