



SEZIONE A - A
STATO di PROGETTO

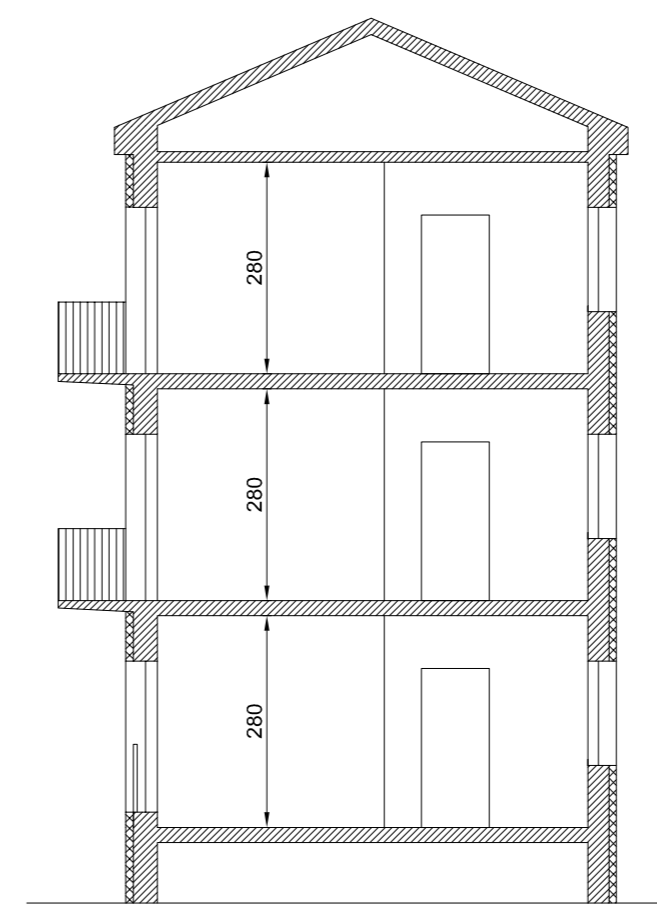

SEZIONE B - B
STATO di PROGETTO

"Programma straordinario di intervento per la riqualificazione urbana e la sicurezza delle periferie"

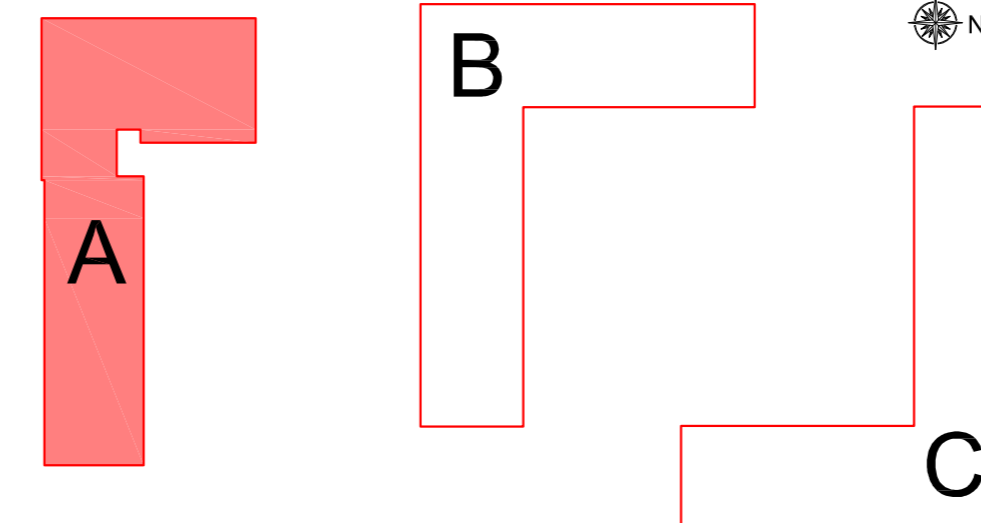


Città di Lucca
Amministrazione Comunale

PRESIDENZA DEL CONSIGLIO DEI MINISTRI

**Progetti di Riqualificazione Urbana
e Sicurezza delle Periferie**

Comune di Lucca
Responsabile del Progetto
Dott.ssa Maria Cristina Panconi

ERP Lucca srl
Responsabile Unico del Procedimento
ing. Lorenza Cardone

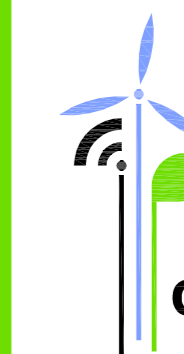

Riqualificazione Piazza Ludovico Ariosto, Quartiere
San Vito, Lucca

Manutenzione straordinaria di tre edifici di edilizia
residenziale pubblica e riqualificazione
complessiva dell'area su cui essi insistono
attraverso il miglioramento della
funzionalità dell'isolato e del decoro urbano

SEZIONI EDIFICIO A
STATO di PROGETTO
scala 1:100

tavola

PE.A.01.P03.00

13.12.2023

rev. 00