



SEZIONE A - A  
STATO di PROGETTO

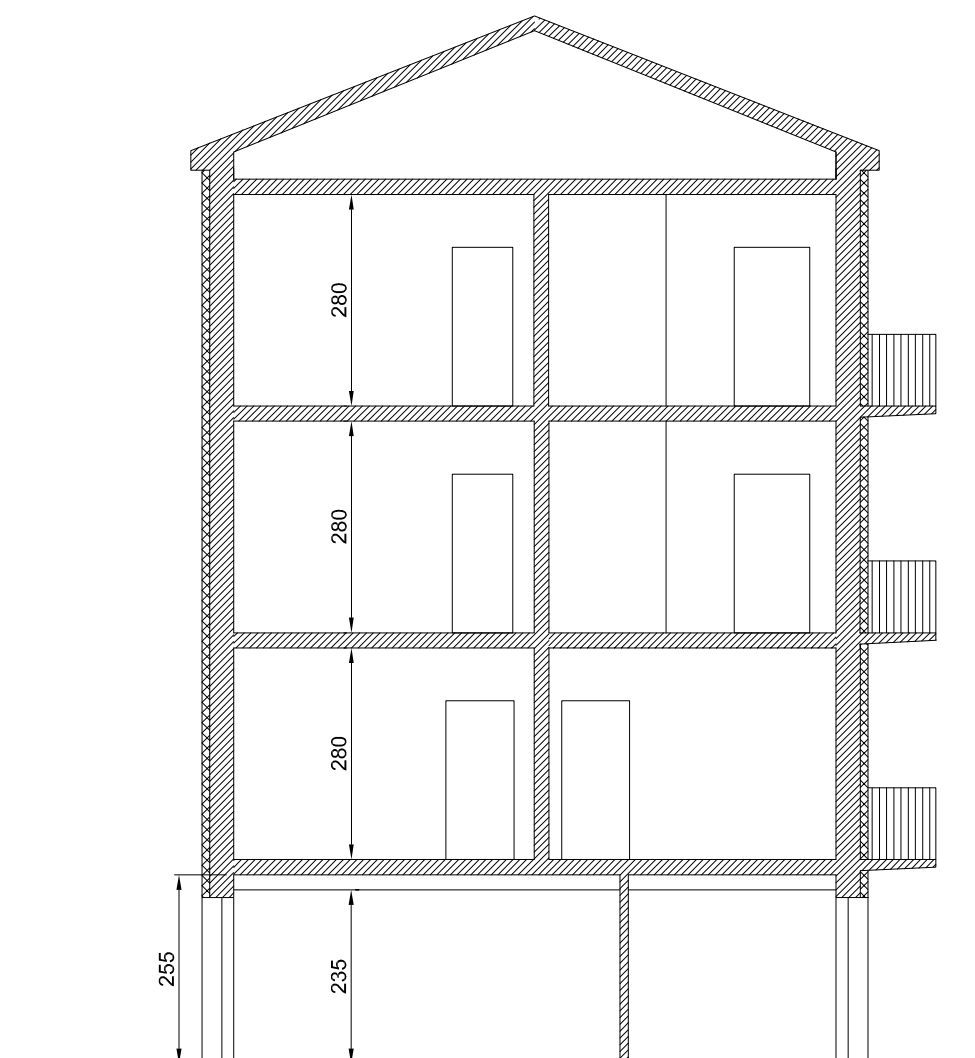

SEZIONE B - B  
STATO di PROGETTO

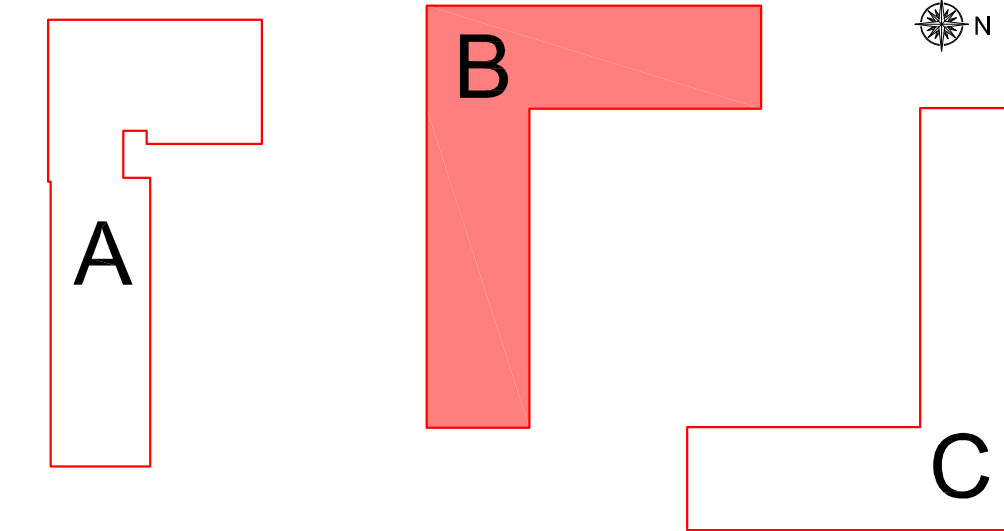

"Programma straordinario di intervento per la riqualificazione urbana e la sicurezza delle periferie"



Città di Lucca  
Amministrazione Comunale

PRESIDENZA DEL CONSIGLIO DEI MINISTRI

**Progetti di Riqualificazione Urbana  
e Sicurezza delle Periferie**

Comune di Lucca  
**Responsabile del Progetto**  
Dott.ssa Maria Cristina Panconi

ERP Lucca srl  
**Responsabile Unico del Procedimento**  
ing. Lorenza Cardone



**quartierisocial**  
SAN CONCORDIO\_SAN VITO

Riqualificazione Piazza Ludovico Ariosto, Quartiere  
San Vito, Lucca

Manutenzione straordinaria di tre edifici di edilizia  
residenziale pubblica e riqualificazione  
complessiva dell'area su cui essi insistono  
attraverso il miglioramento della  
funzionalità dell'isolato e del decoro urbano

SEZIONI EDIFICIO B  
STATO di PROGETTO  
scala 1:100

tavola

**PE.B.01.P03.00**

13.12.2023

rev. 00