



SEZIONE A - A
STATO di PROGETTO

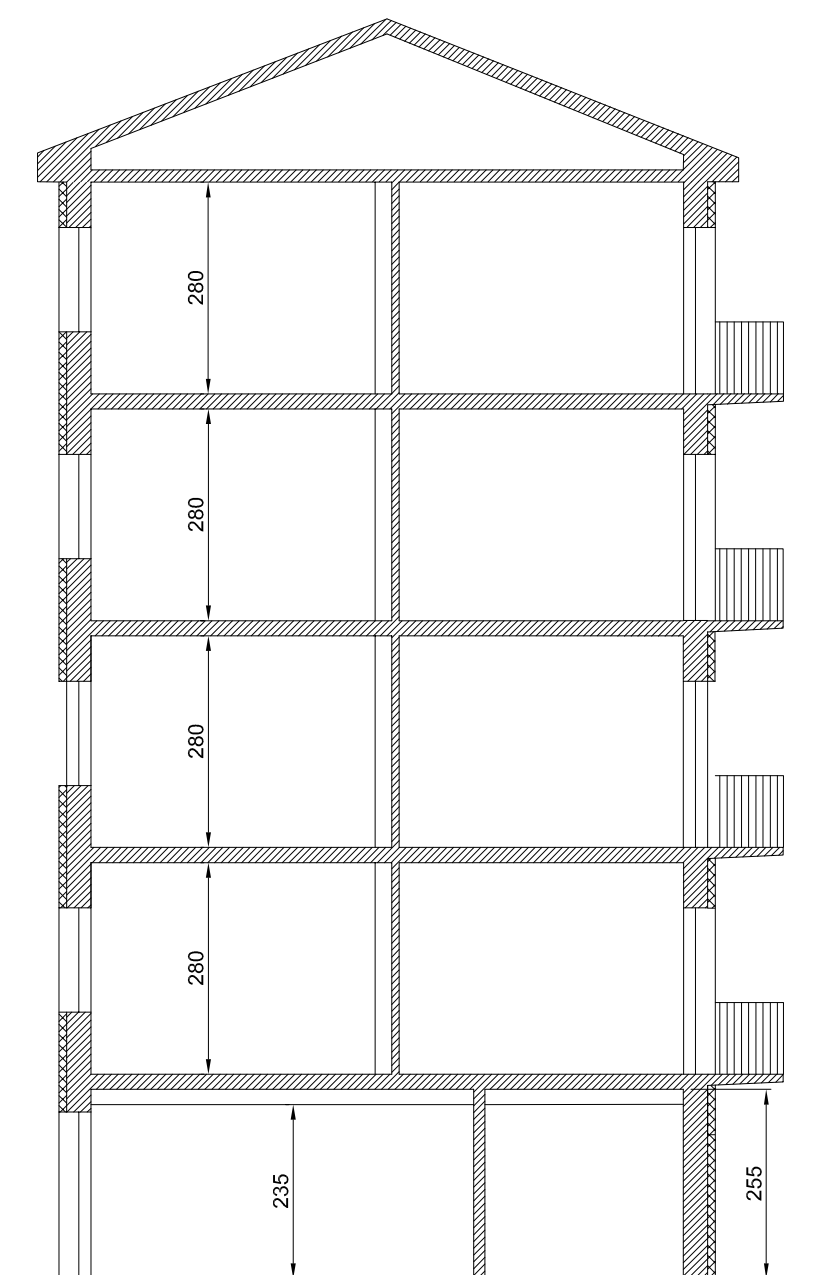

SEZIONE B - B
STATO di PROGETTO

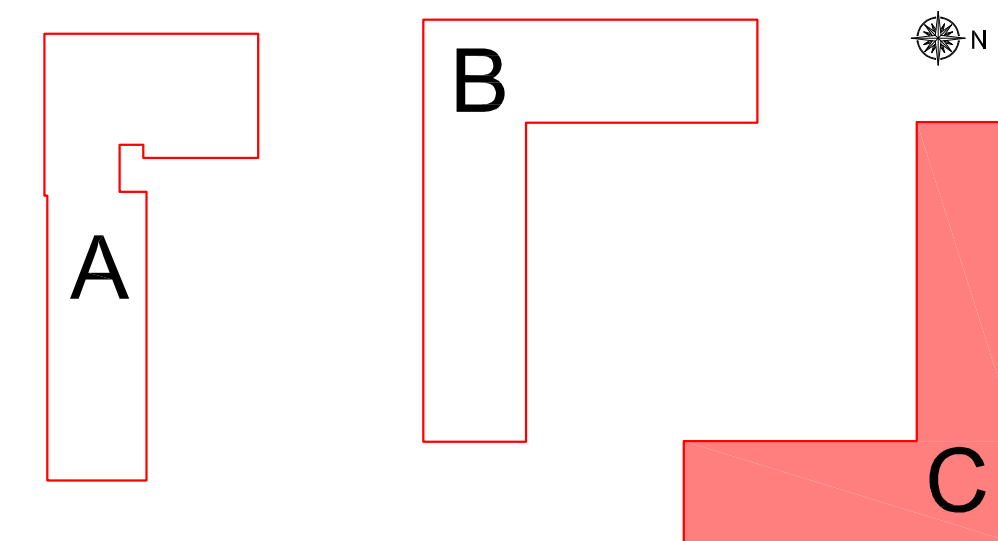

"Programma straordinario di intervento per la riqualificazione urbana e la sicurezza delle periferie"




Città di Lucca
Amministrazione Comunale

PRESIDENZA DEL CONSIGLIO DEI MINISTRI

**Progetti di Riqualificazione Urbana
e Sicurezza delle Periferie**

Comune di Lucca
Responsabile del Progetto
Dott.ssa Maria Cristina Panconi

ERP Lucca srl
Responsabile Unico del Procedimento
ing. Lorenza Cardone

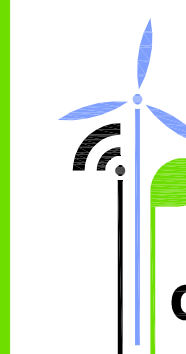

quartierisocial
SAN CONCORDIO_SAN VITO

Riqualificazione Piazza Ludovico Ariosto, Quartiere
San Vito, Lucca

Manutenzione straordinaria di tre edifici di edilizia
residenziale pubblica e riqualificazione
complessiva dell'area su cui essi insistono
attraverso il miglioramento della
funzionalità dell'isolato e del decoro urbano

SEZIONI EDIFICIO C
STATO di PROGETTO
scala 1:100

tavola

PE.C.01.P03.00

13.12.2023

rev. 00