



PIANO TERRA / RIALZATO  
STATO SOVRAPPOSTO

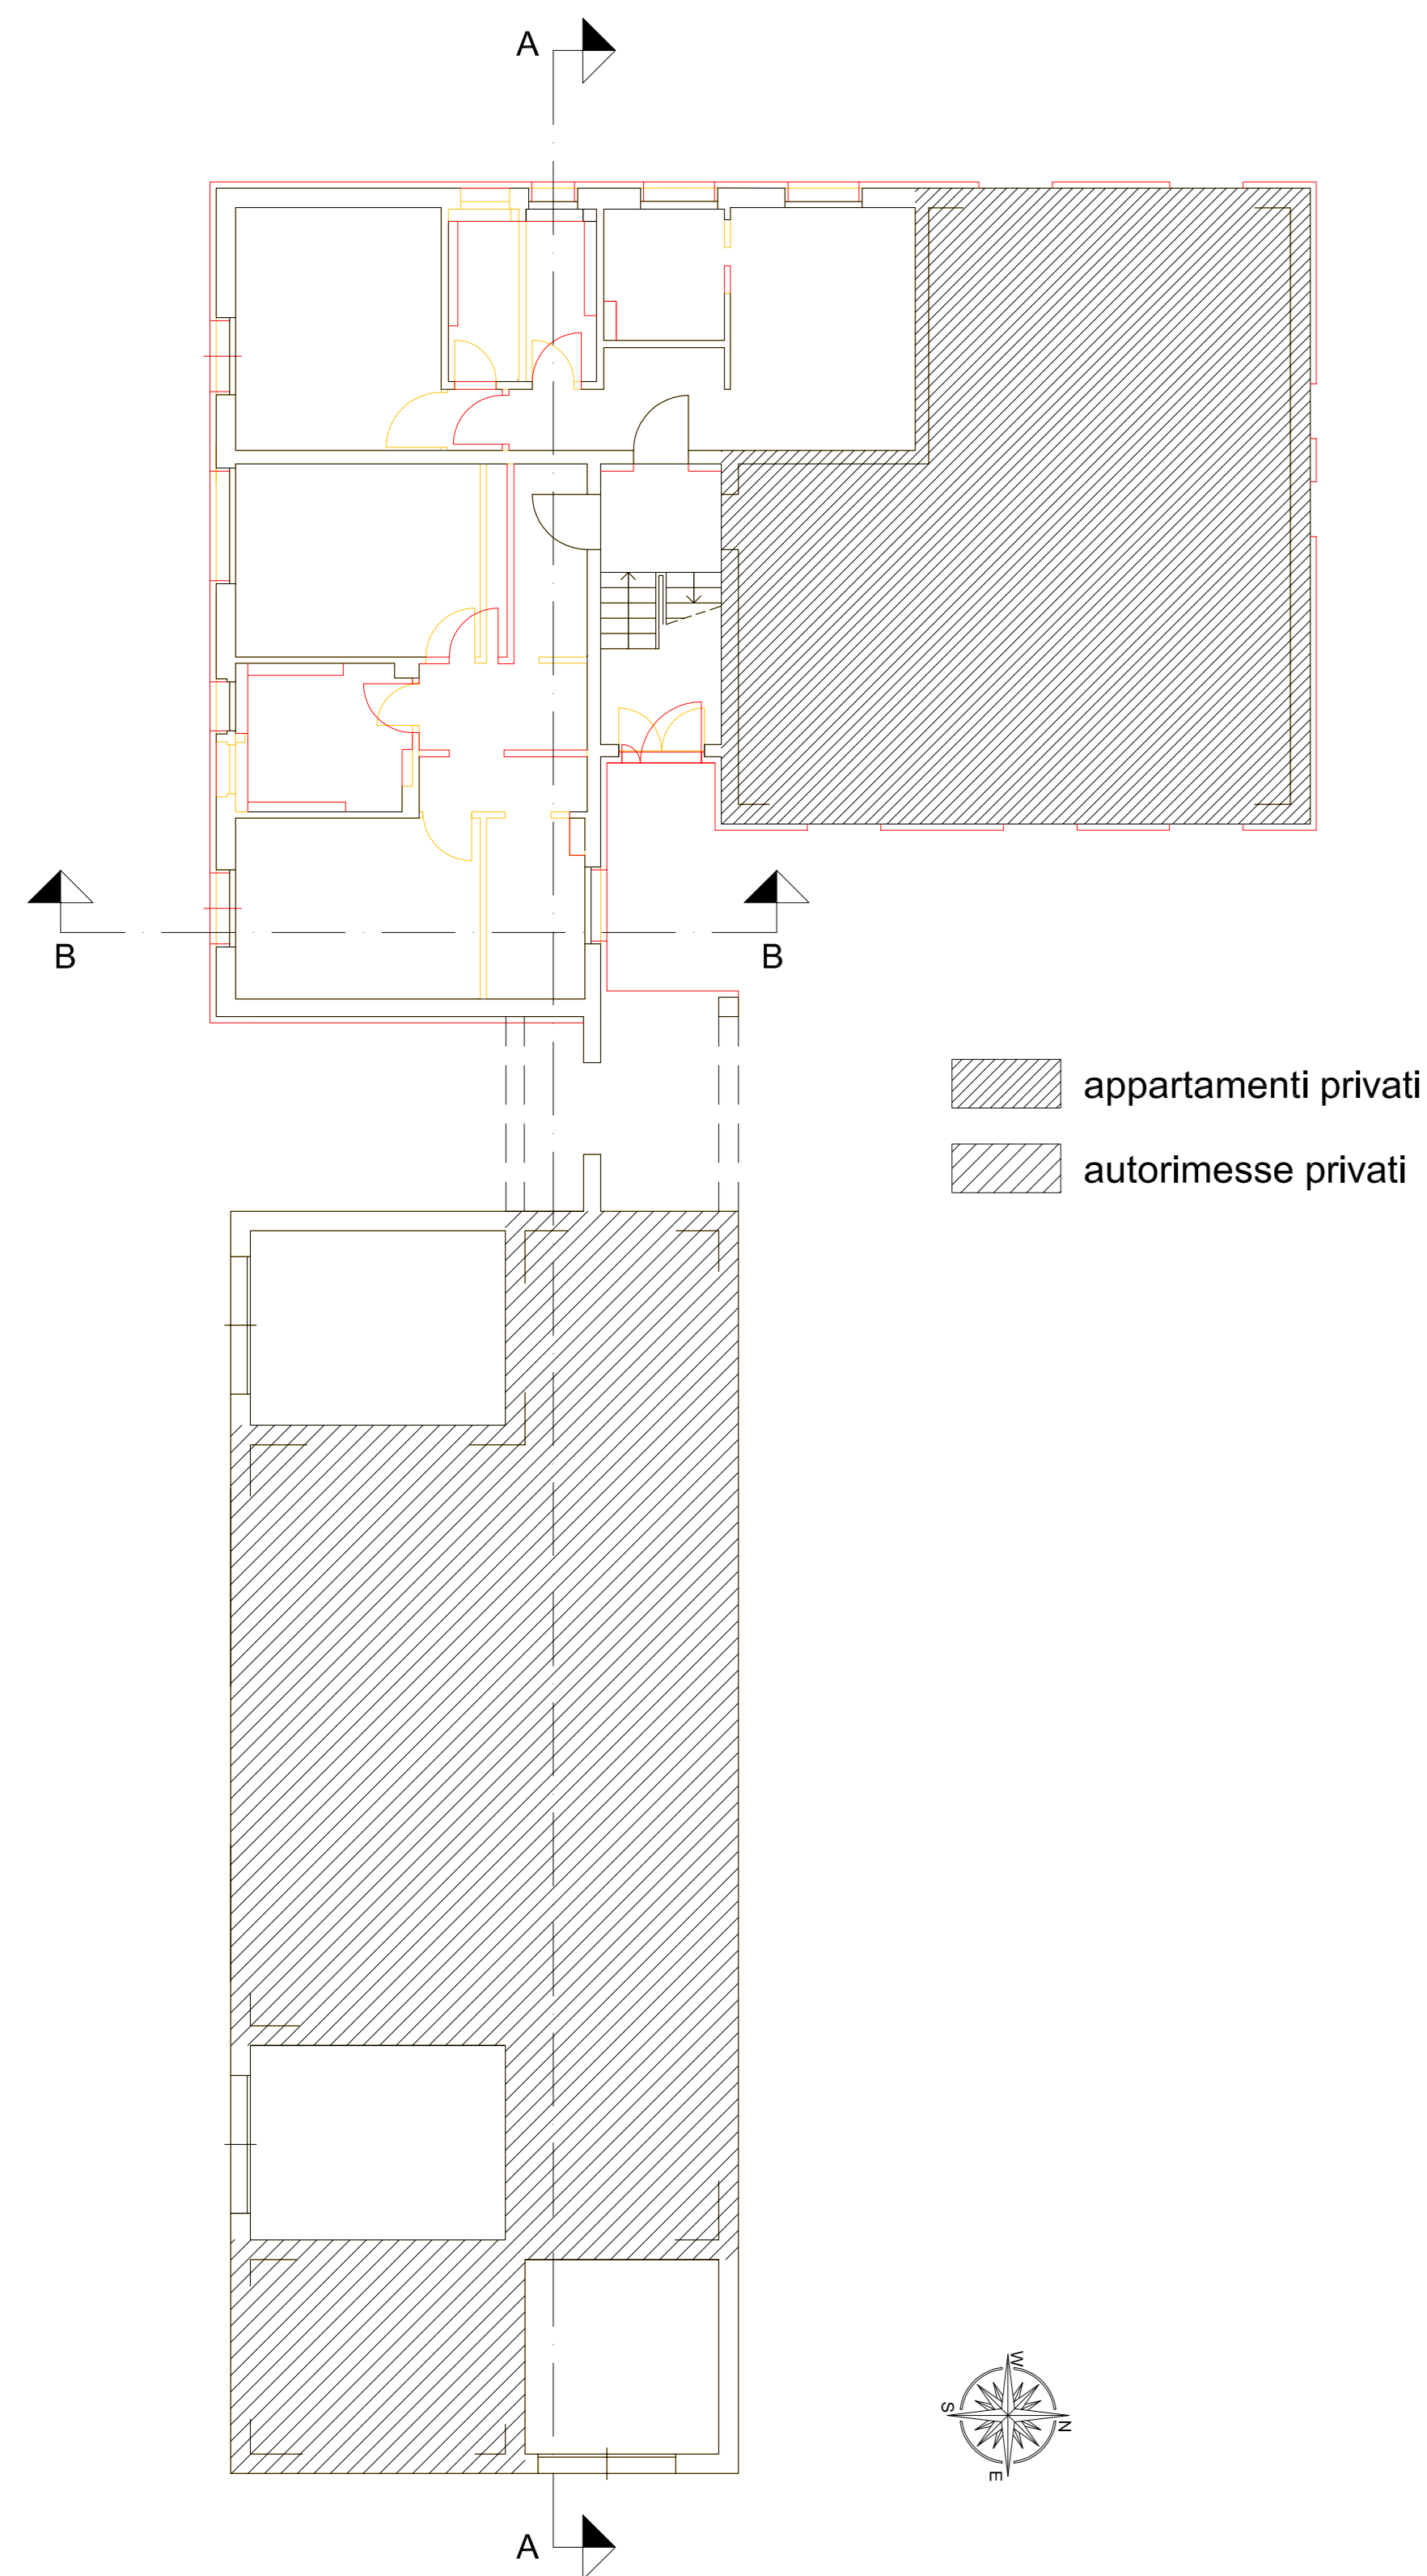


▨ appartamenti privati  
▨ autorimesse privati

PIANO PRIMO  
STATO SOVRAPPOSTO

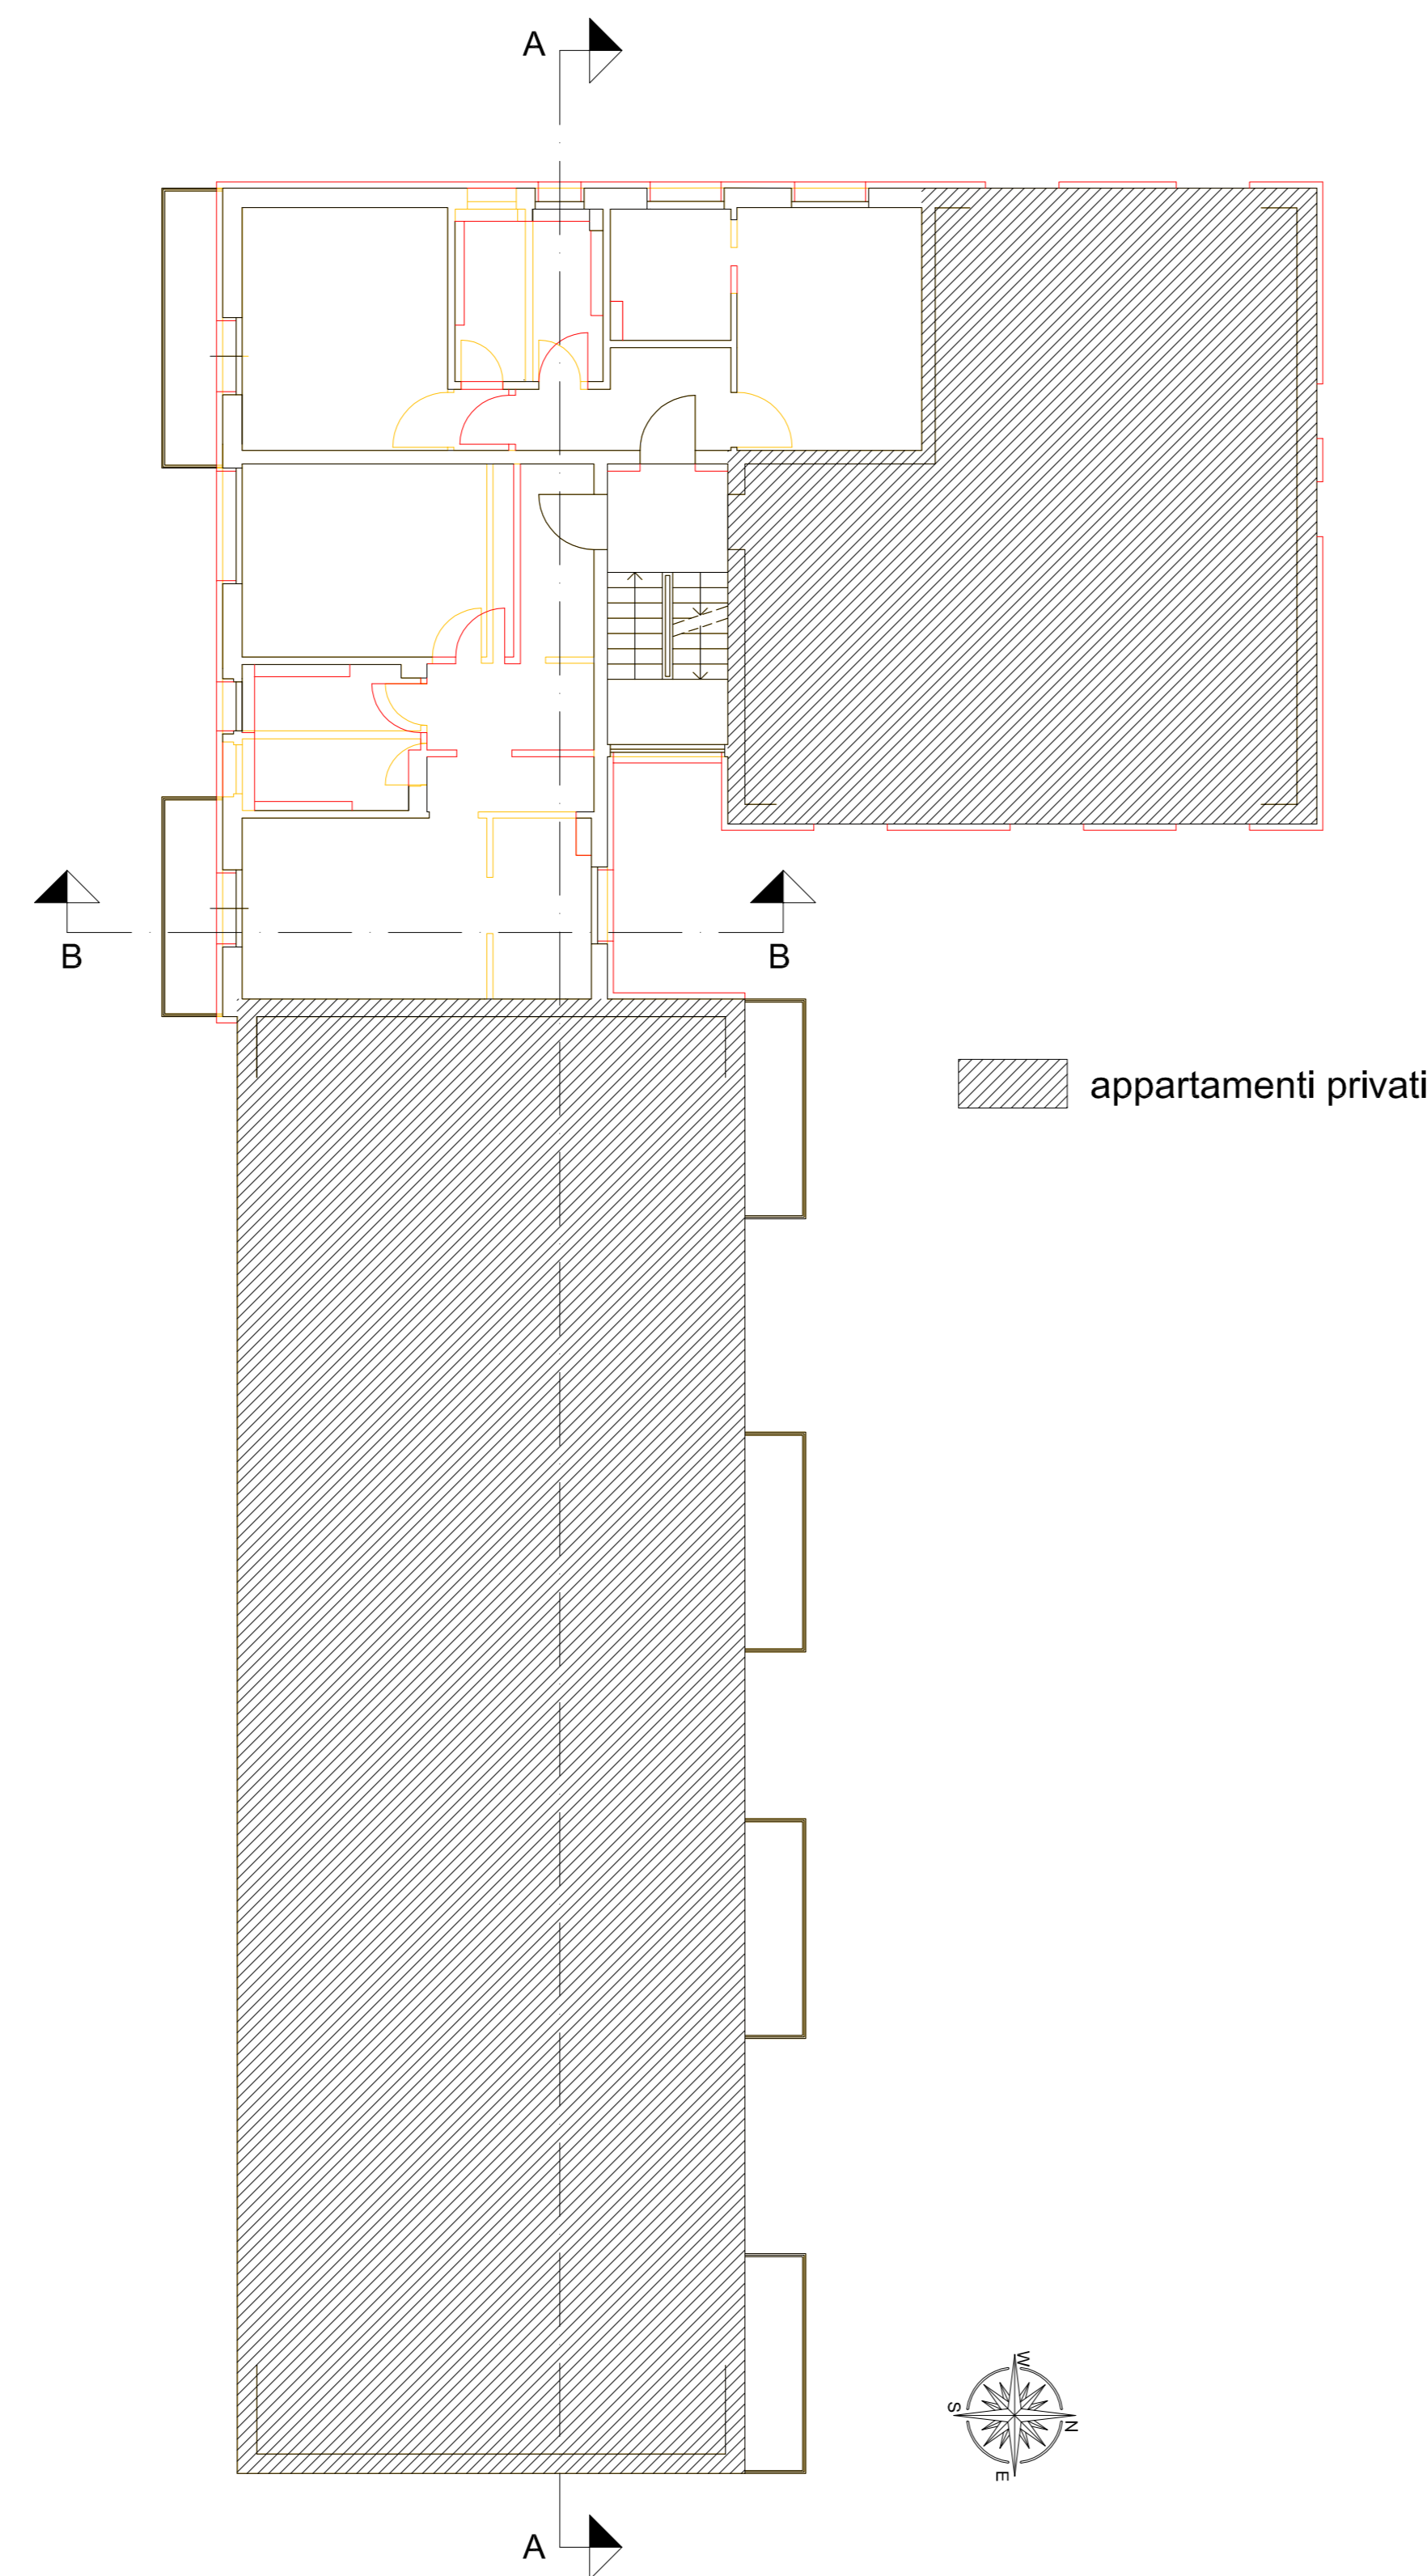


▨ appartamenti privati

PIANO SECONDO  
STATO SOVRAPPOSTO

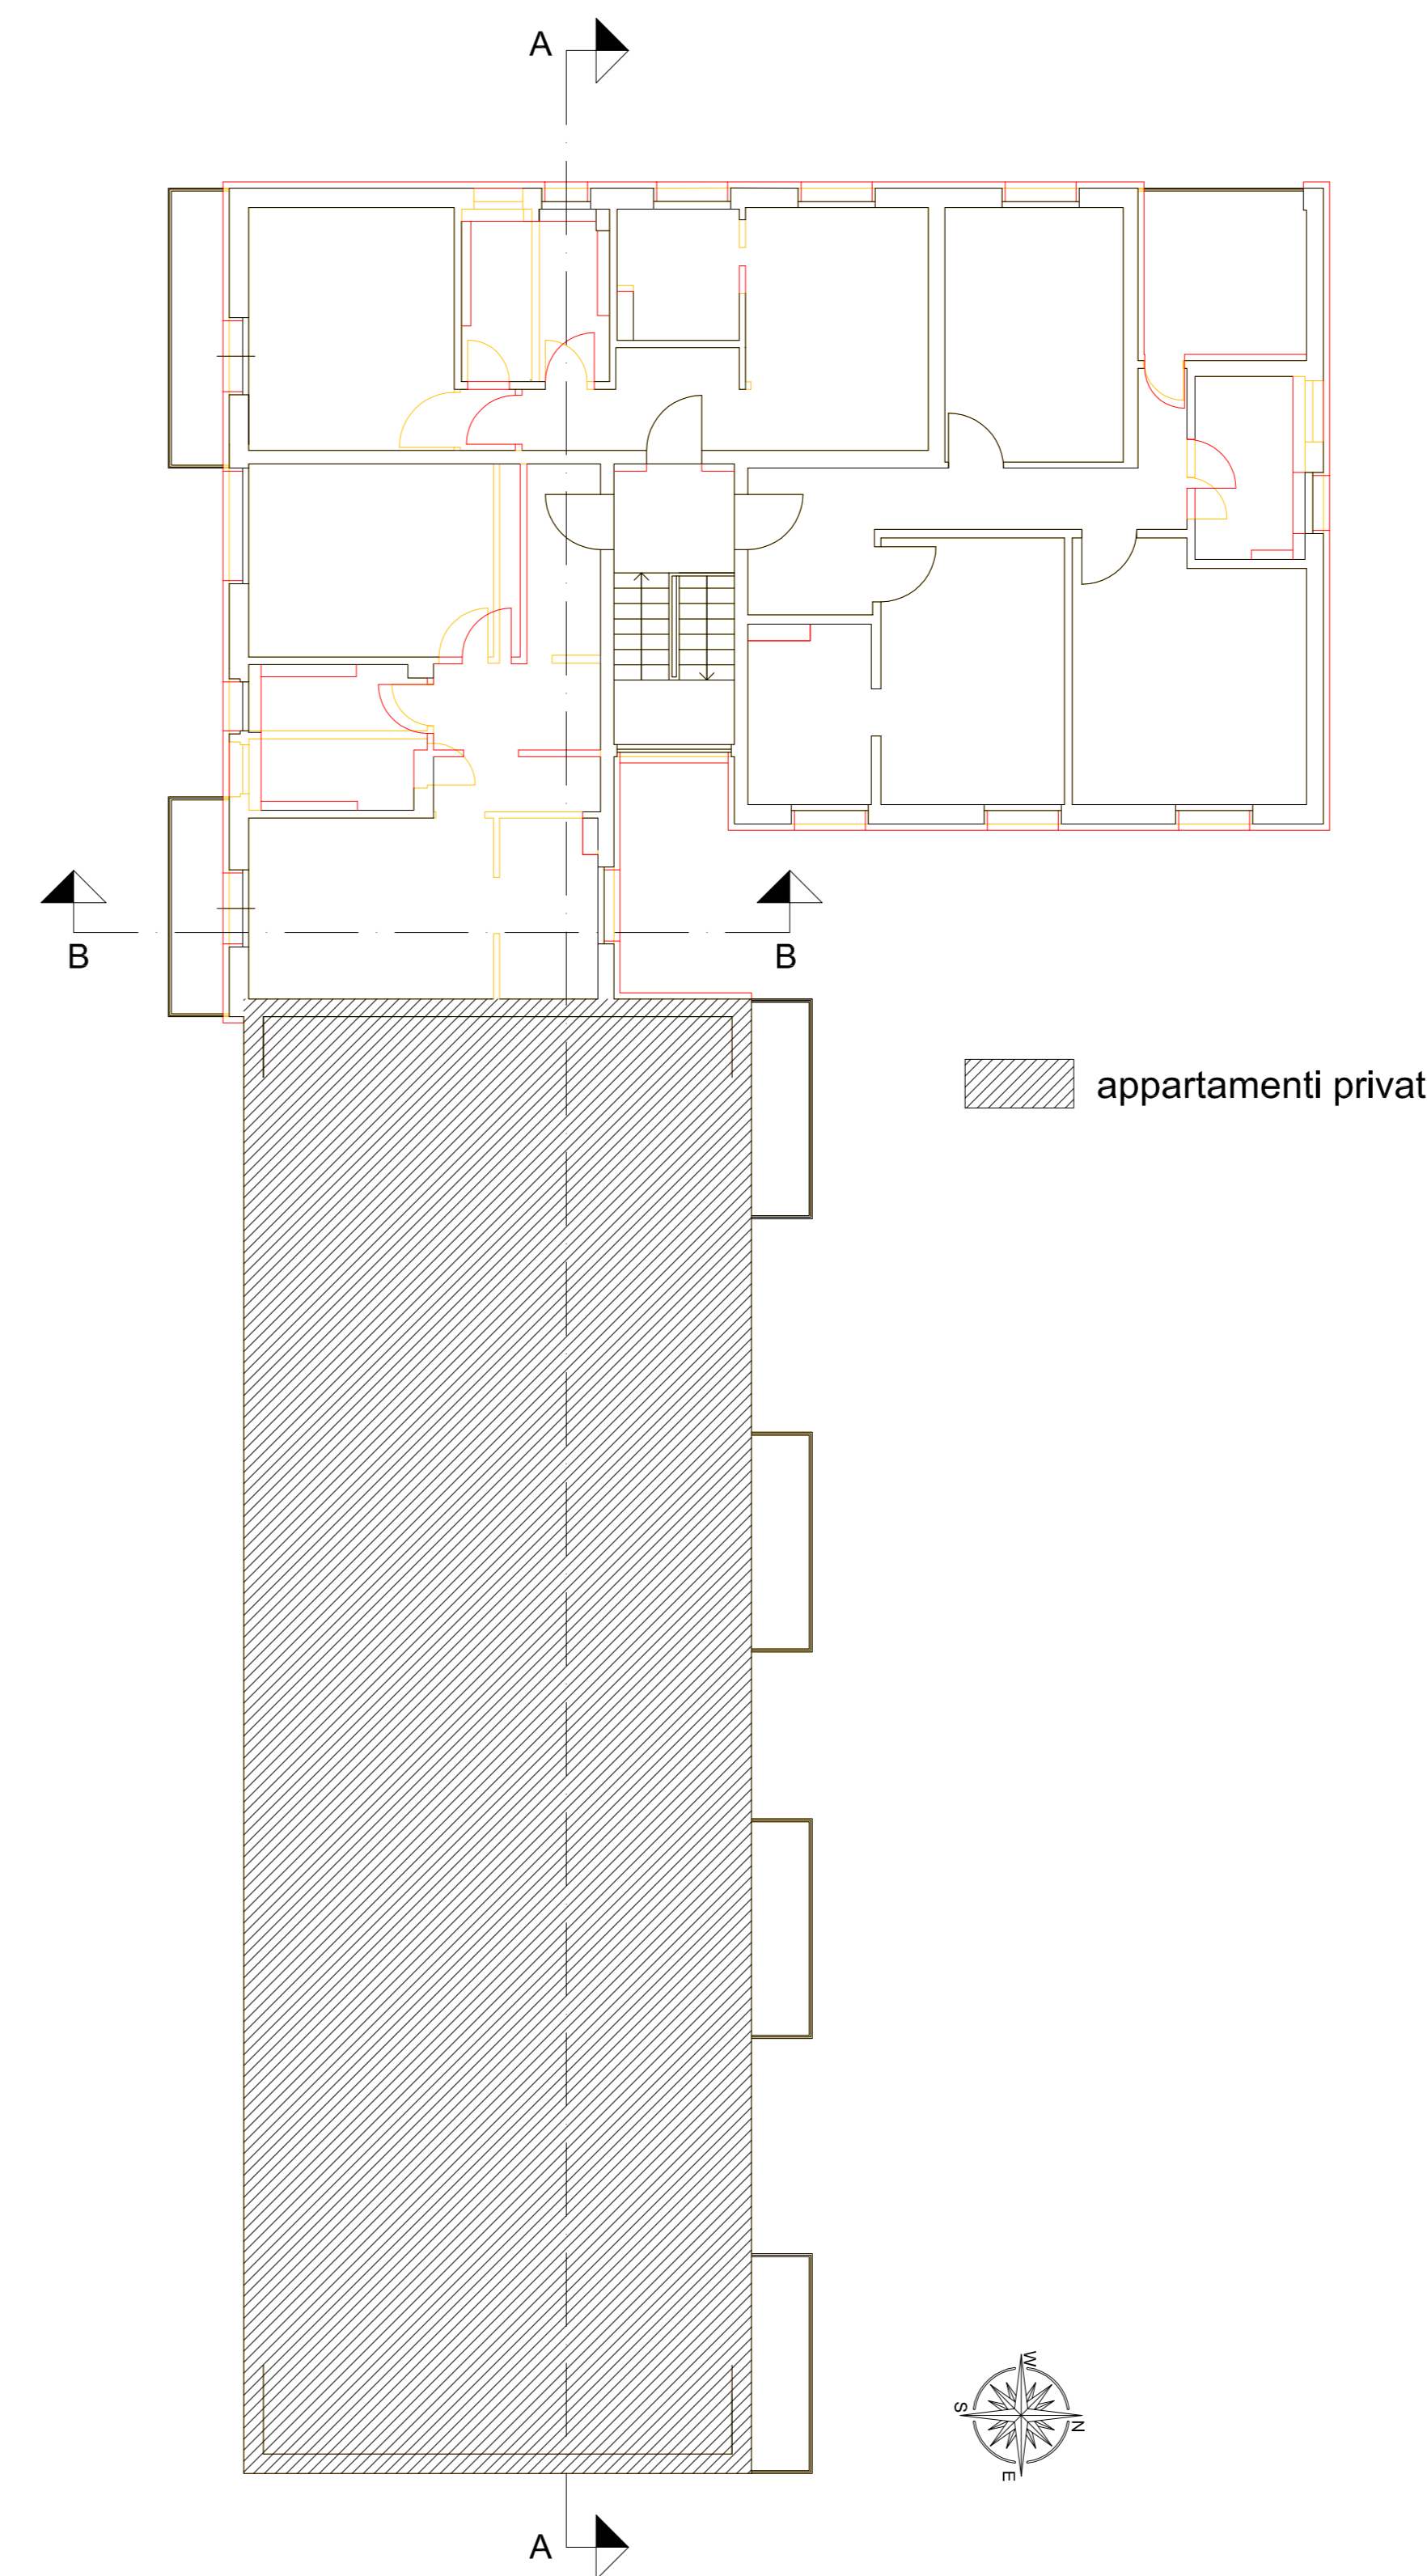

▨ appartamenti privati

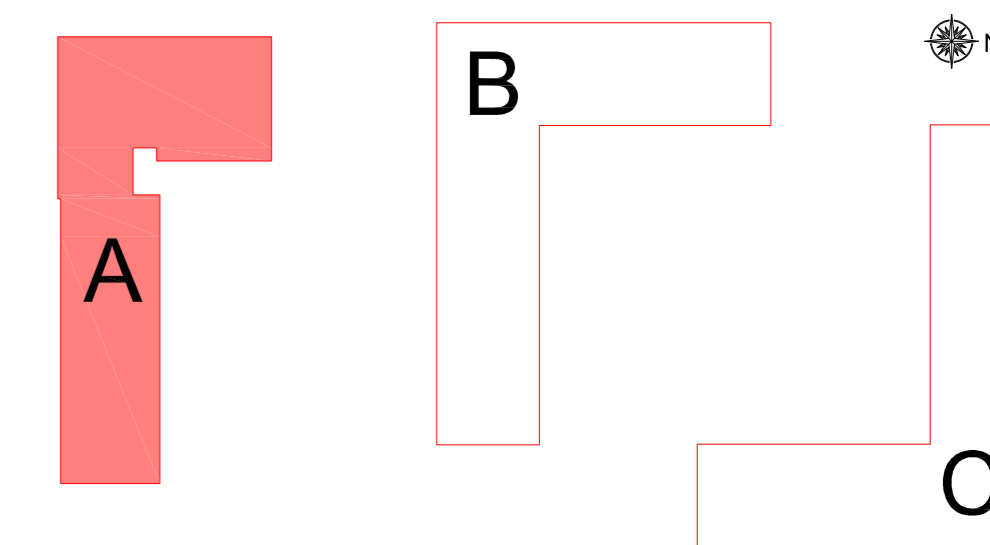

"Programma straordinario di intervento per la riqualificazione urbana e la sicurezza delle periferie"




Città di Lucca  
Amministrazione Comunale

PRESIDENZA DEL CONSIGLIO DEI MINISTRI  
**Progetti di Riqualificazione Urbana  
e Sicurezza delle Periferie**

Comune di Lucca  
Responsabile del Progetto  
Dott.ssa Maria Cristina Panconi

ERP Lucca srl  
Responsabile Unico del Procedimento  
ing. Lorenza Cardone

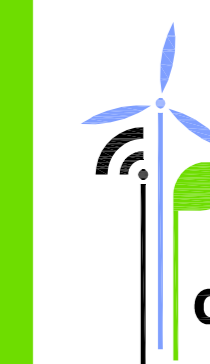

Riqualificazione Piazza Ludovico Ariosto, Quartiere  
San Vito, Lucca

Manutenzione straordinaria di tre edifici di edilizia  
residenziale pubblica e riqualificazione  
complessiva dell'area su cui essi insistono  
attraverso il miglioramento della  
funzionalità dell'isolato e del decoro urbano

PIANTE EDIFICIO A  
STATO SOVRAPPOSTO  
scala 1:100

tavola

PE.A.01.S01.00

13.12.2023

rev. 00