




PIANO TERRA
STATO SOVRAPPONTO

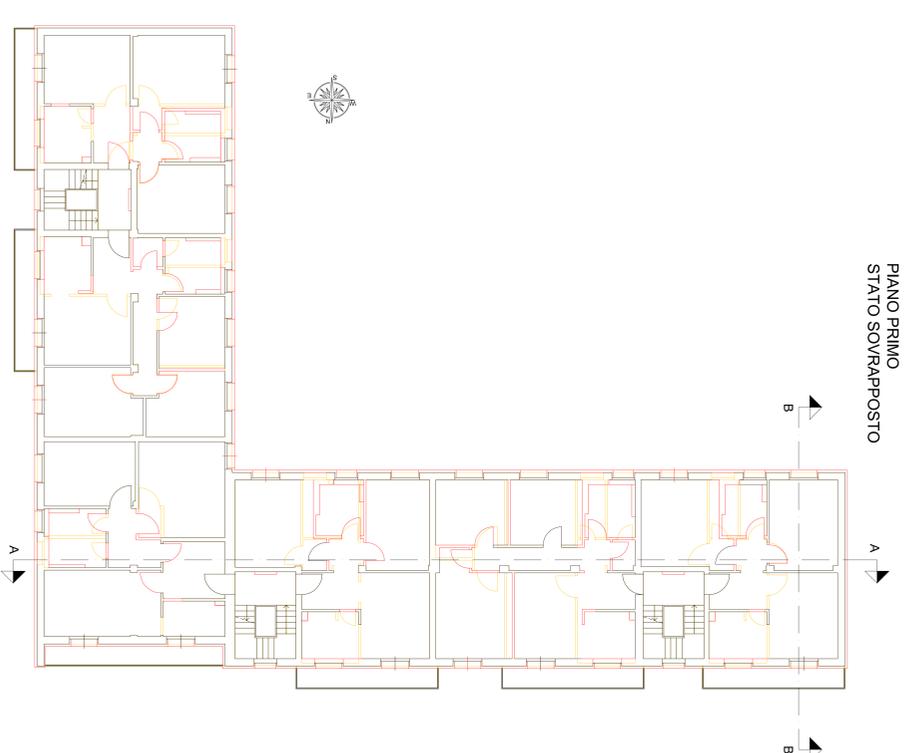


PIANO PRIMO
STATO SOVRAPPONTO

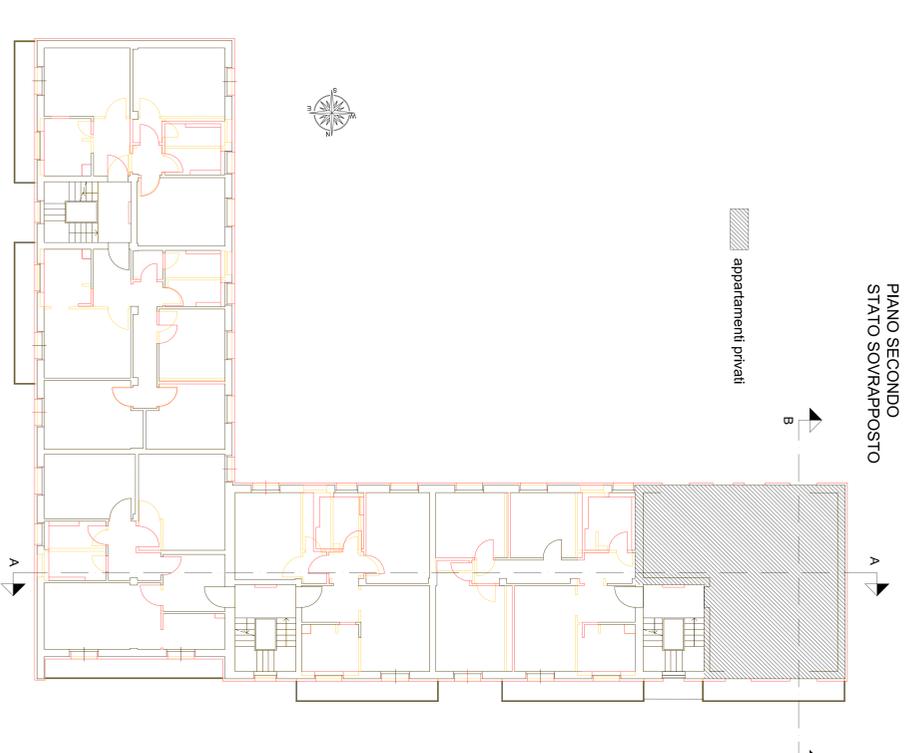


PIANO SECONDO
STATO SOVRAPPONTO

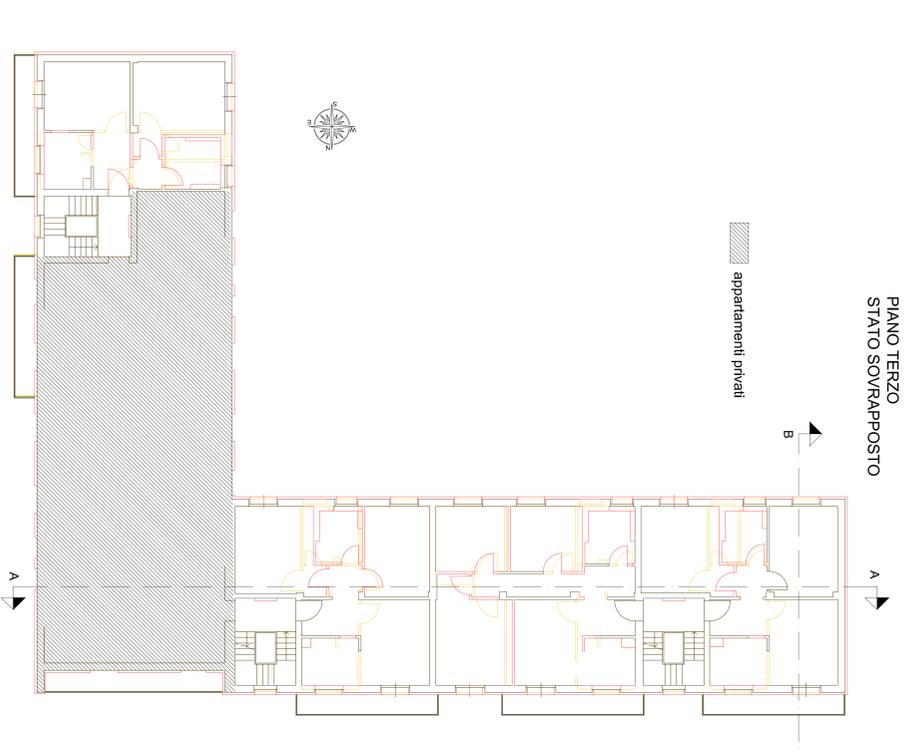

PIANO TERZO
STATO SOVRAPPONTO

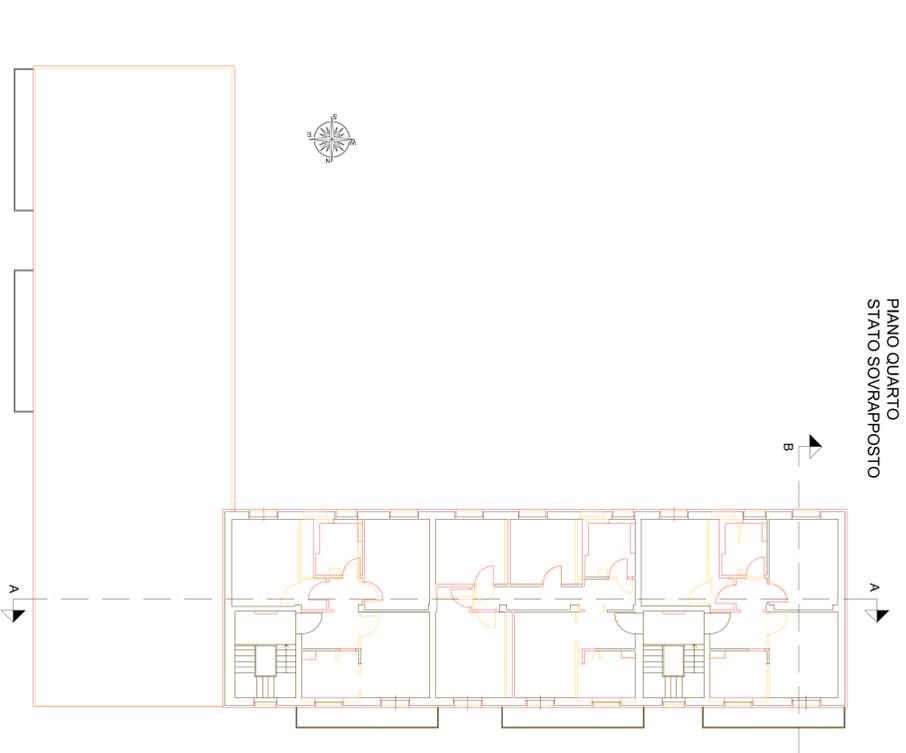

PIANO QUARTO
STATO SOVRAPPONTO

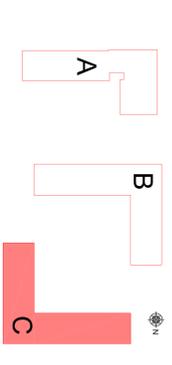


 Città di Lucca
 Amministrazione Comunale

PRESIDENZA DEL CONSIGLIO DEI MINISTRI
**Progetti di Riqualificazione Urbana
 e Sicurezza delle Periferie**
 Comune di Lucca
 Piano di Progetto
 Direzione Municipale Urbanistica e Territoriale
 EPR Lucca sul Bilancio del Progettamento
 Via Lorenzini Capovilla


 Riqualificazione Piazza Ludovico il Moro, Quartiere
 San Vito, Lucca
 Realizzazione pubblica in collaborazione
 con il Consorzio di Edilizia Sociale
 attraverso il rifacimento dell'edificio
 industriale, dell'isollo e del blocco urbano

PIANTE EDIFICIO C
 STATO SOVRAPPONTO
 Scala 1:100
 Involla

P.E.C.01.S01.01

