

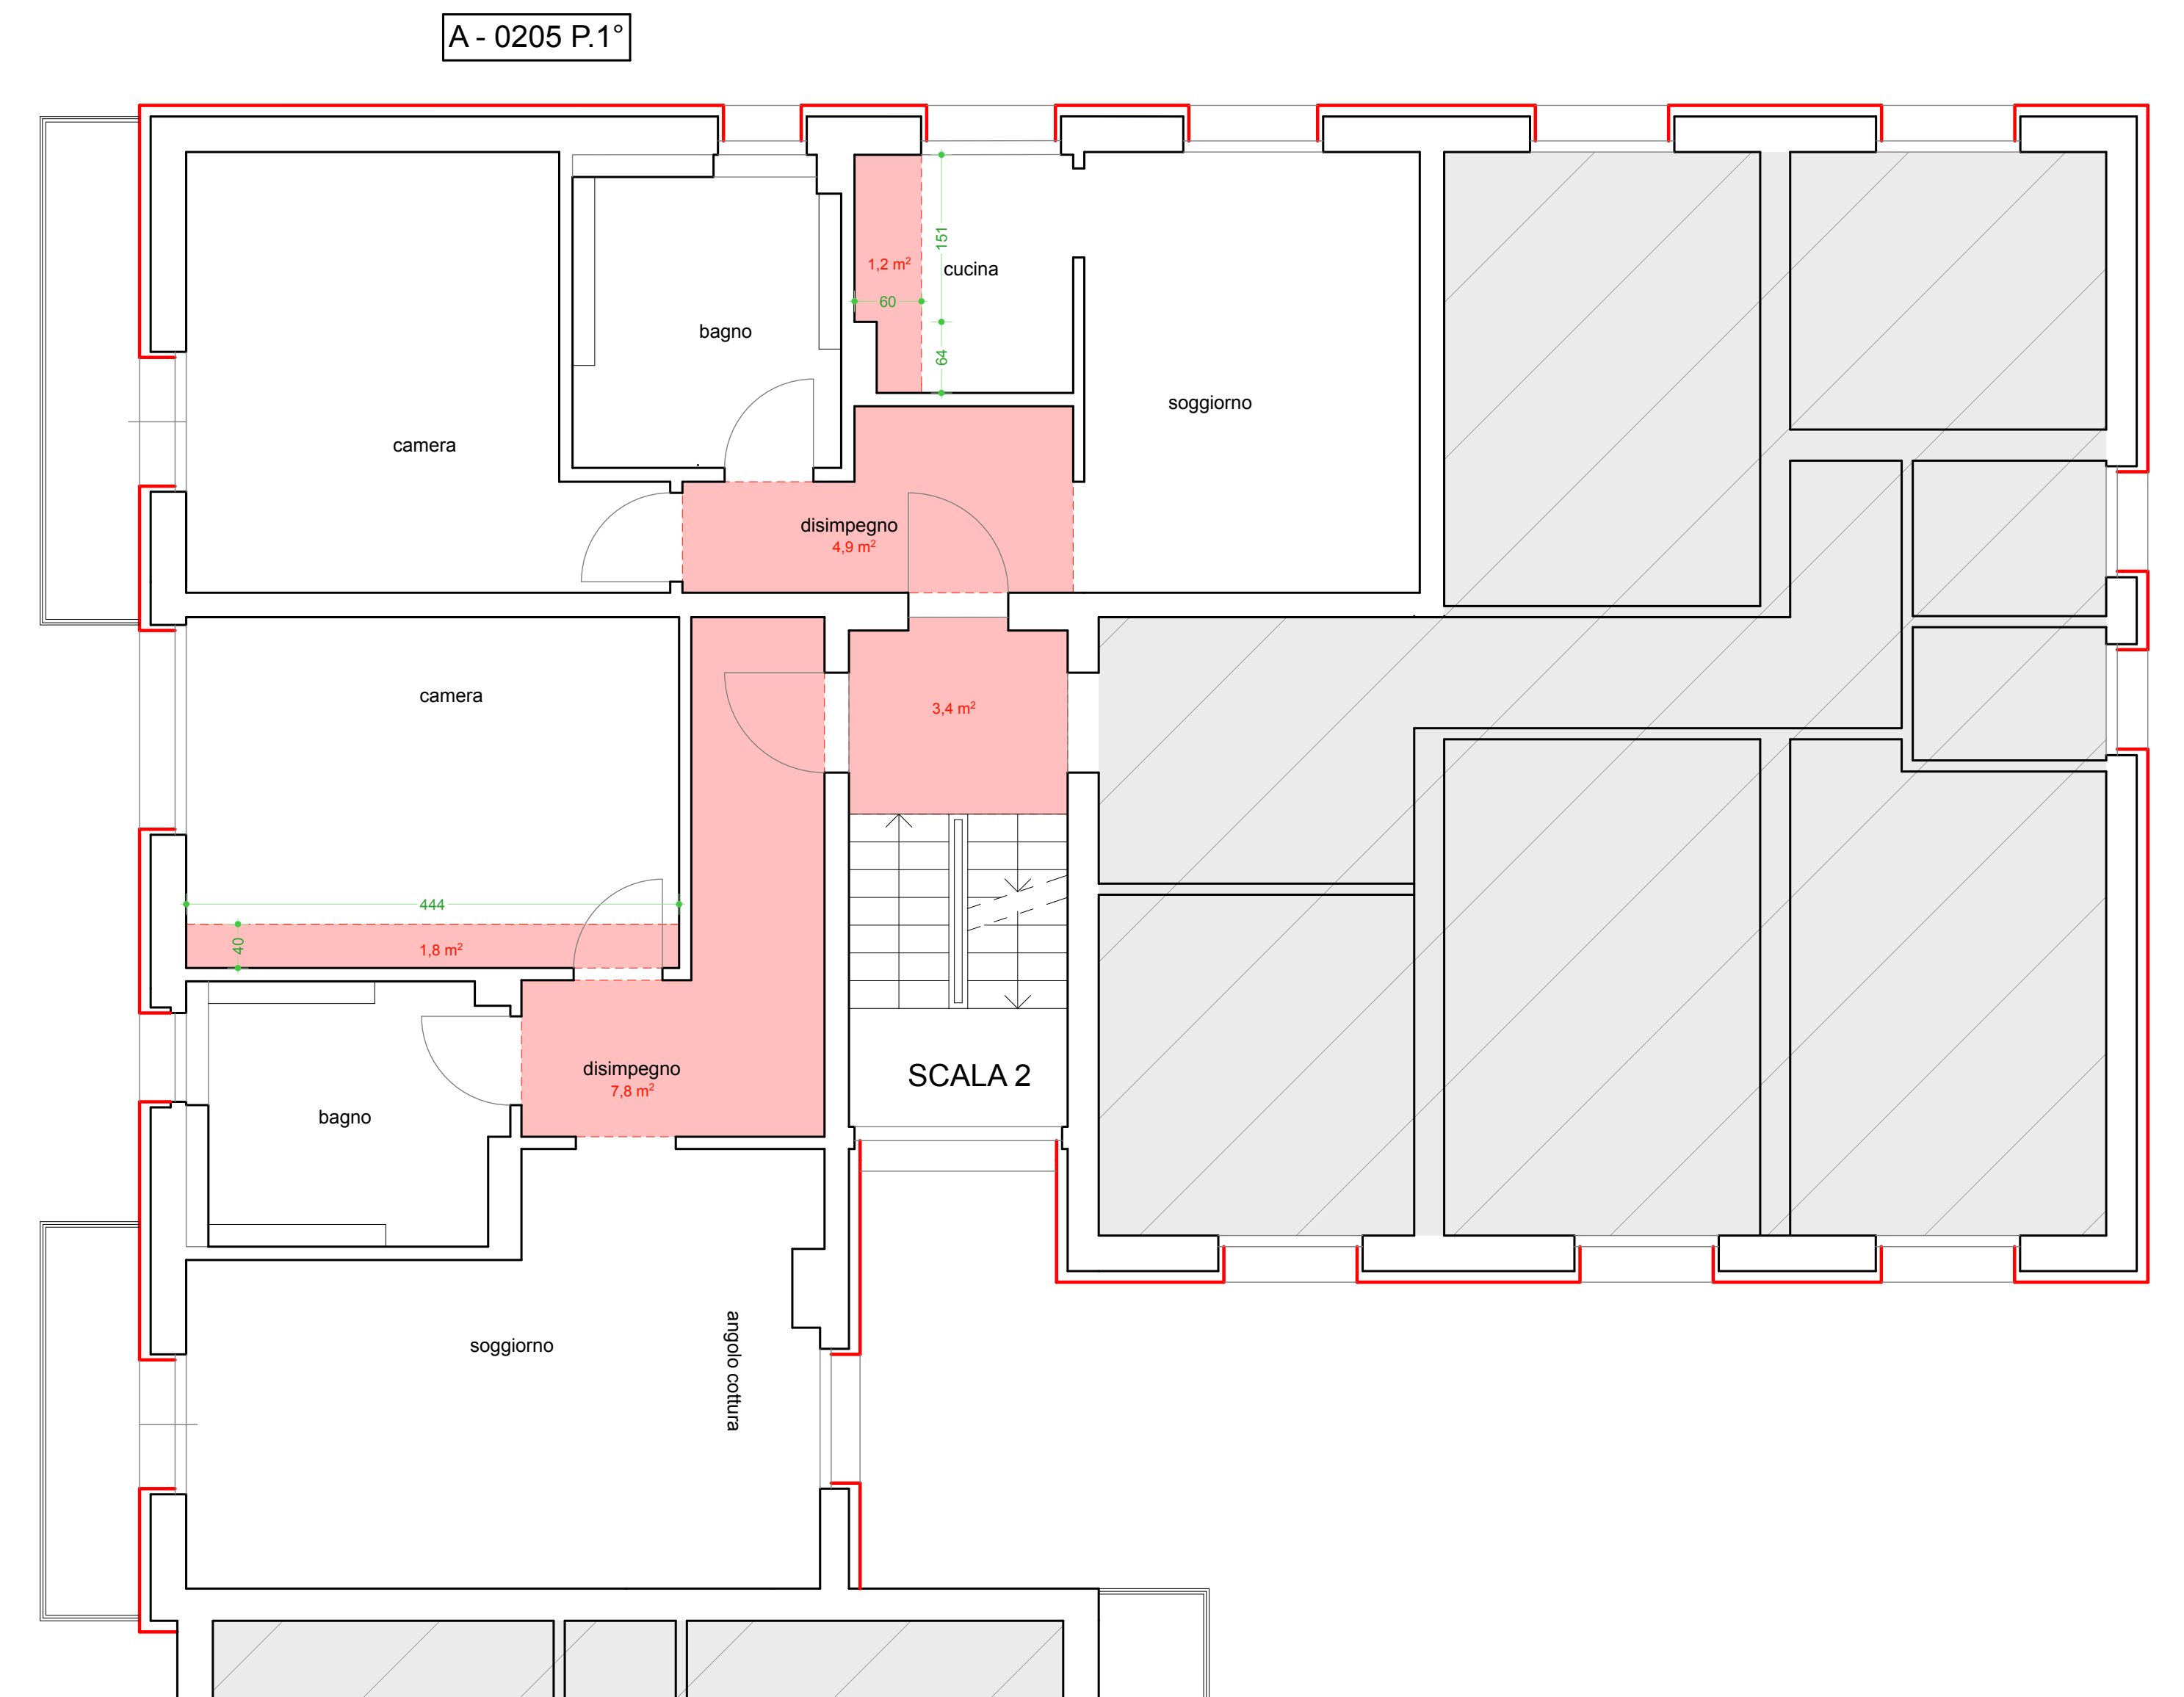



PIANO TERRA / RIALZATO 1:50

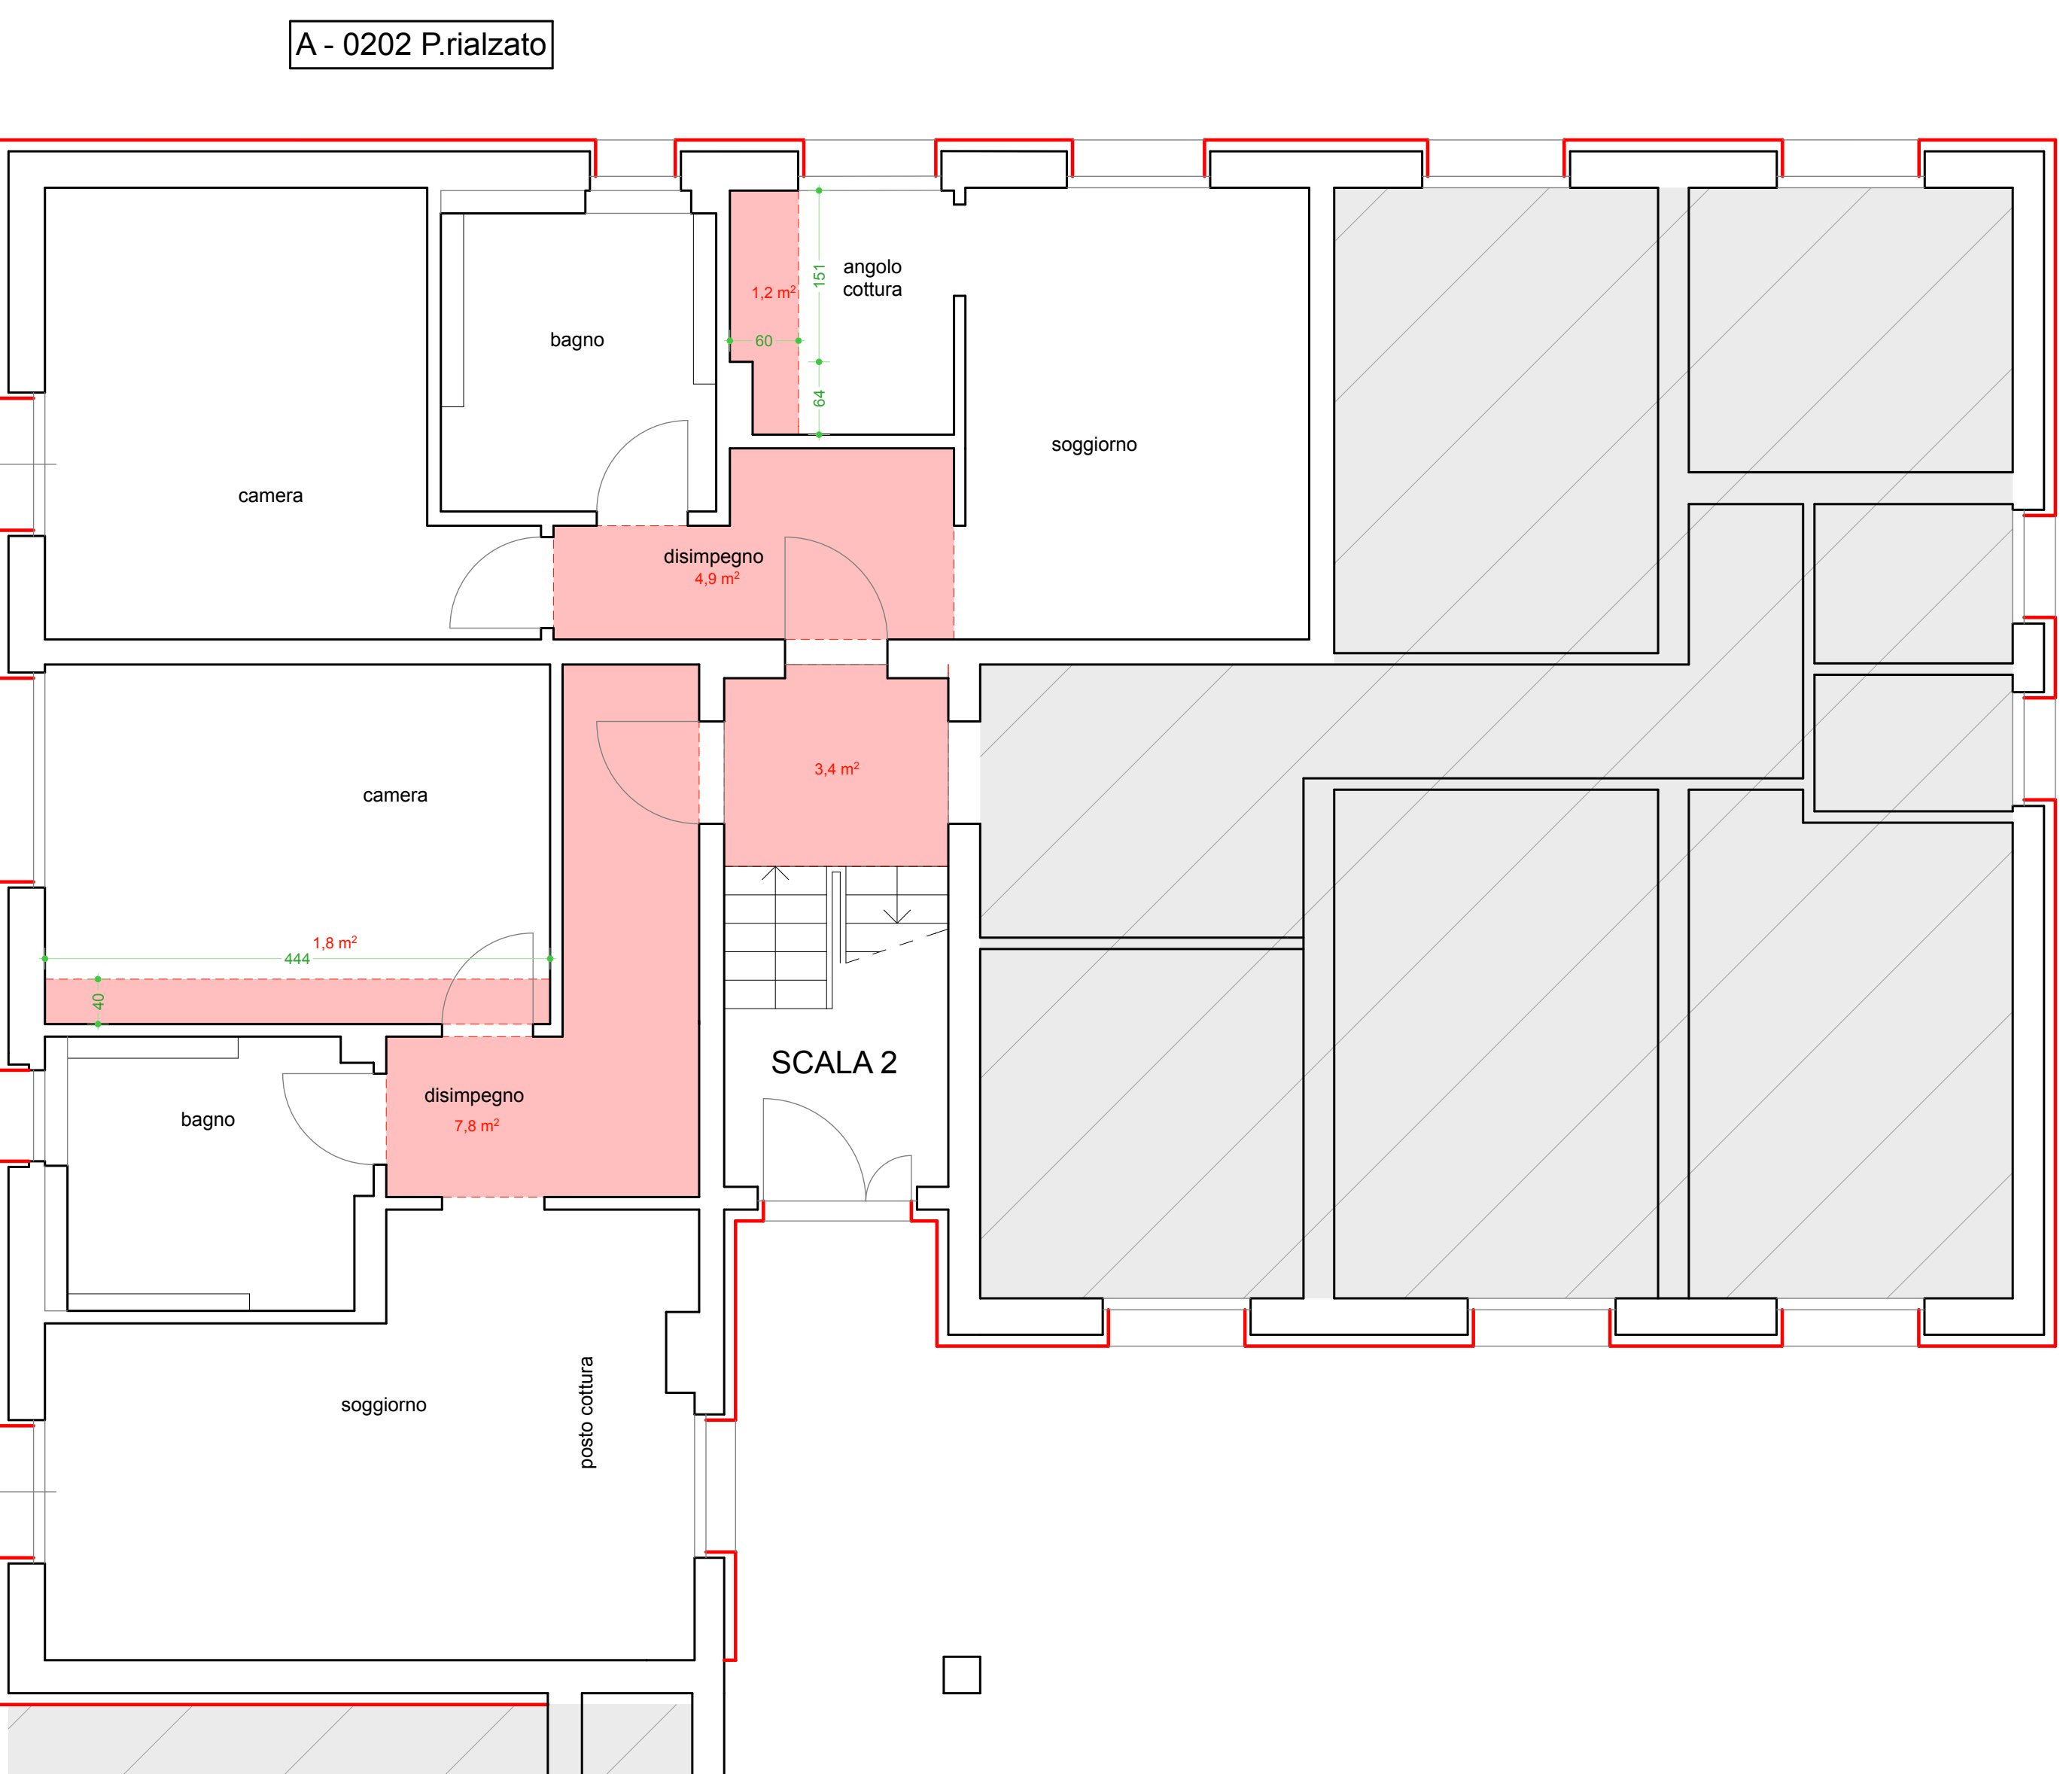


PIANO PRIMO 1:50

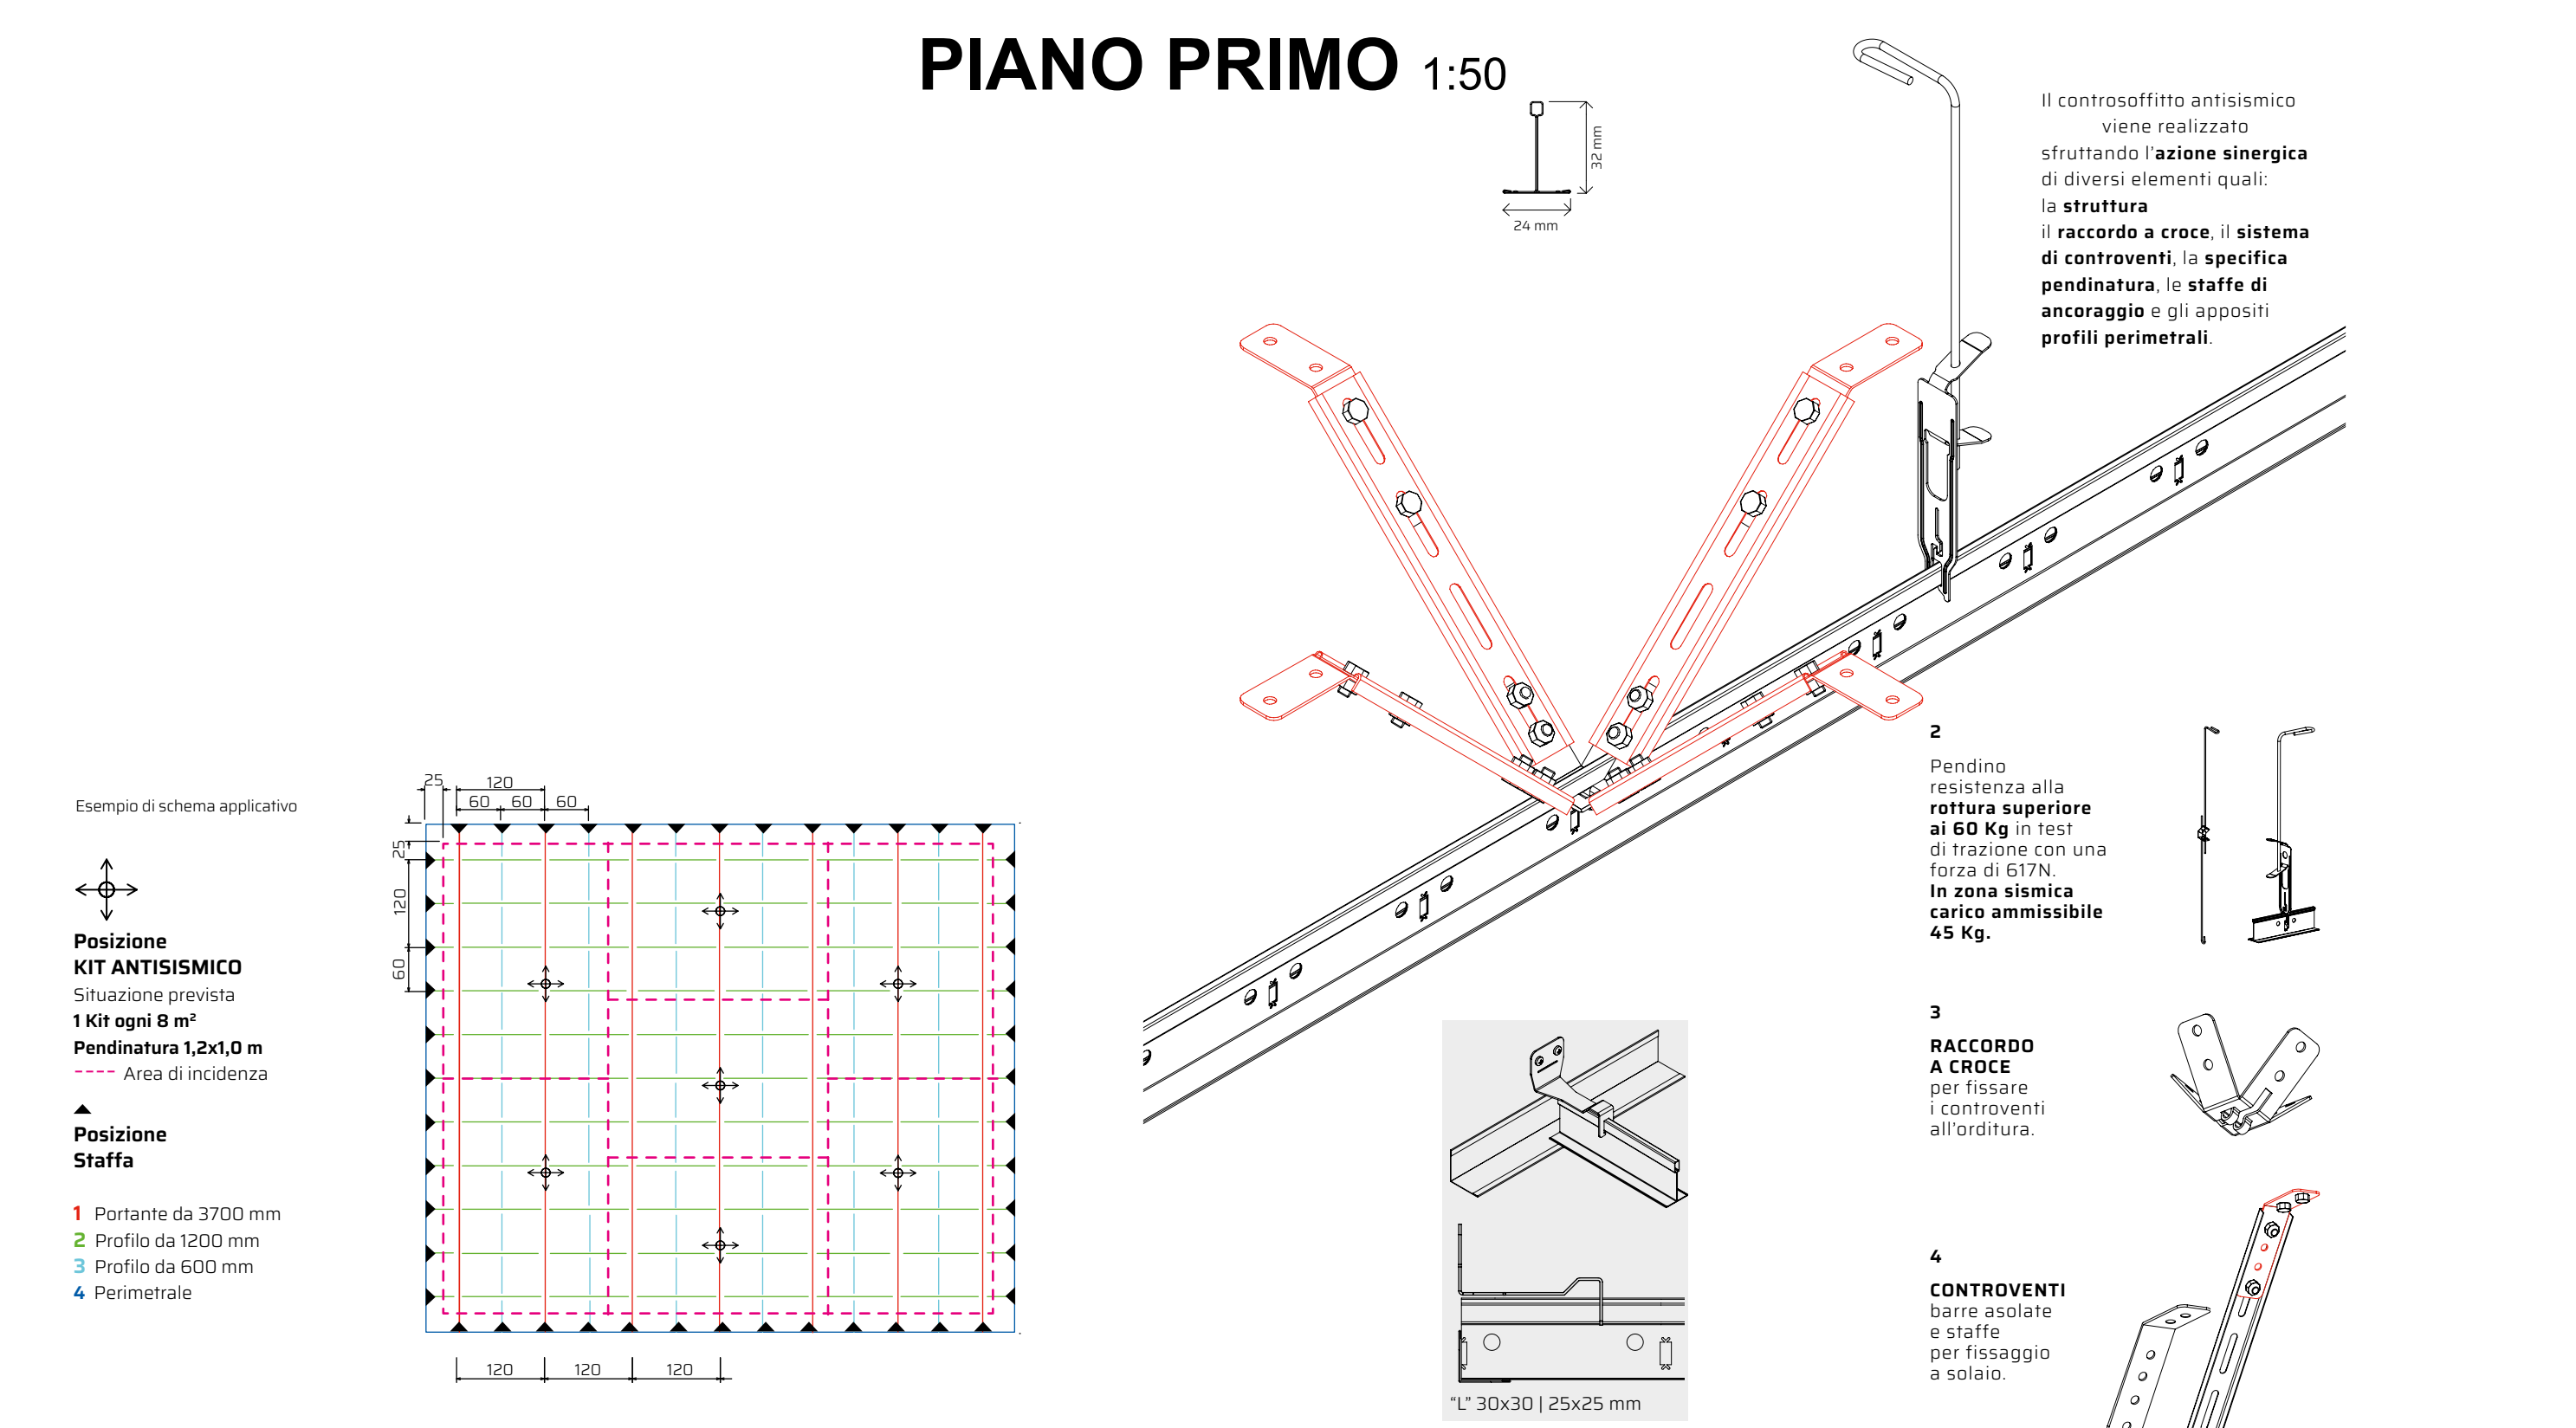

Orditura metallica doppia con profilo a scatto

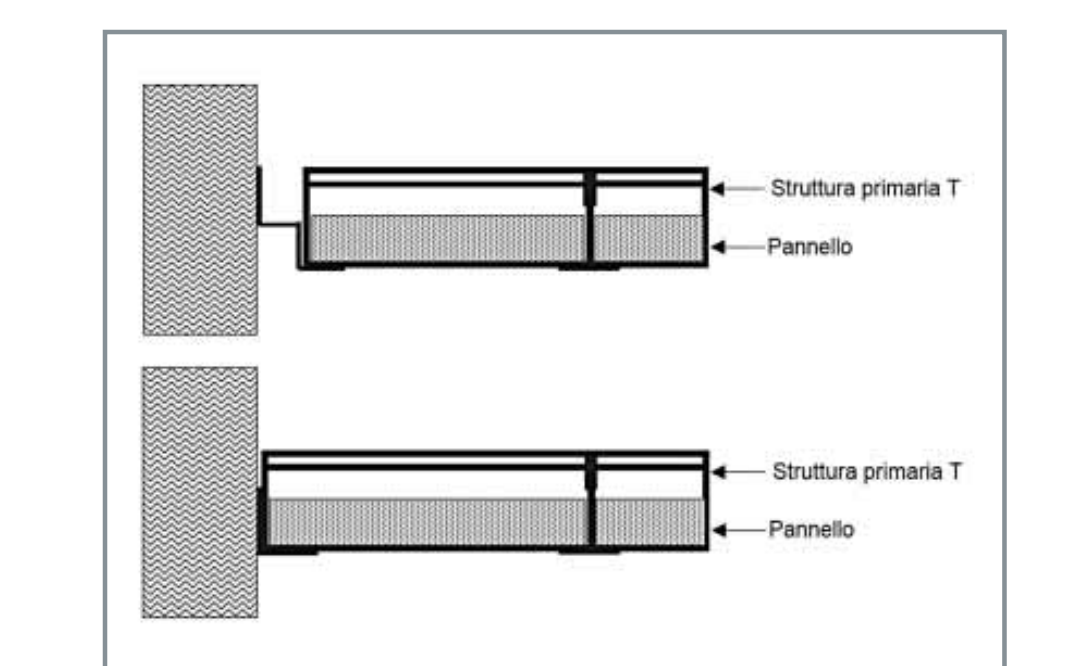

Particolari costruttivi Orditura metallica doppia con profilo a scatto

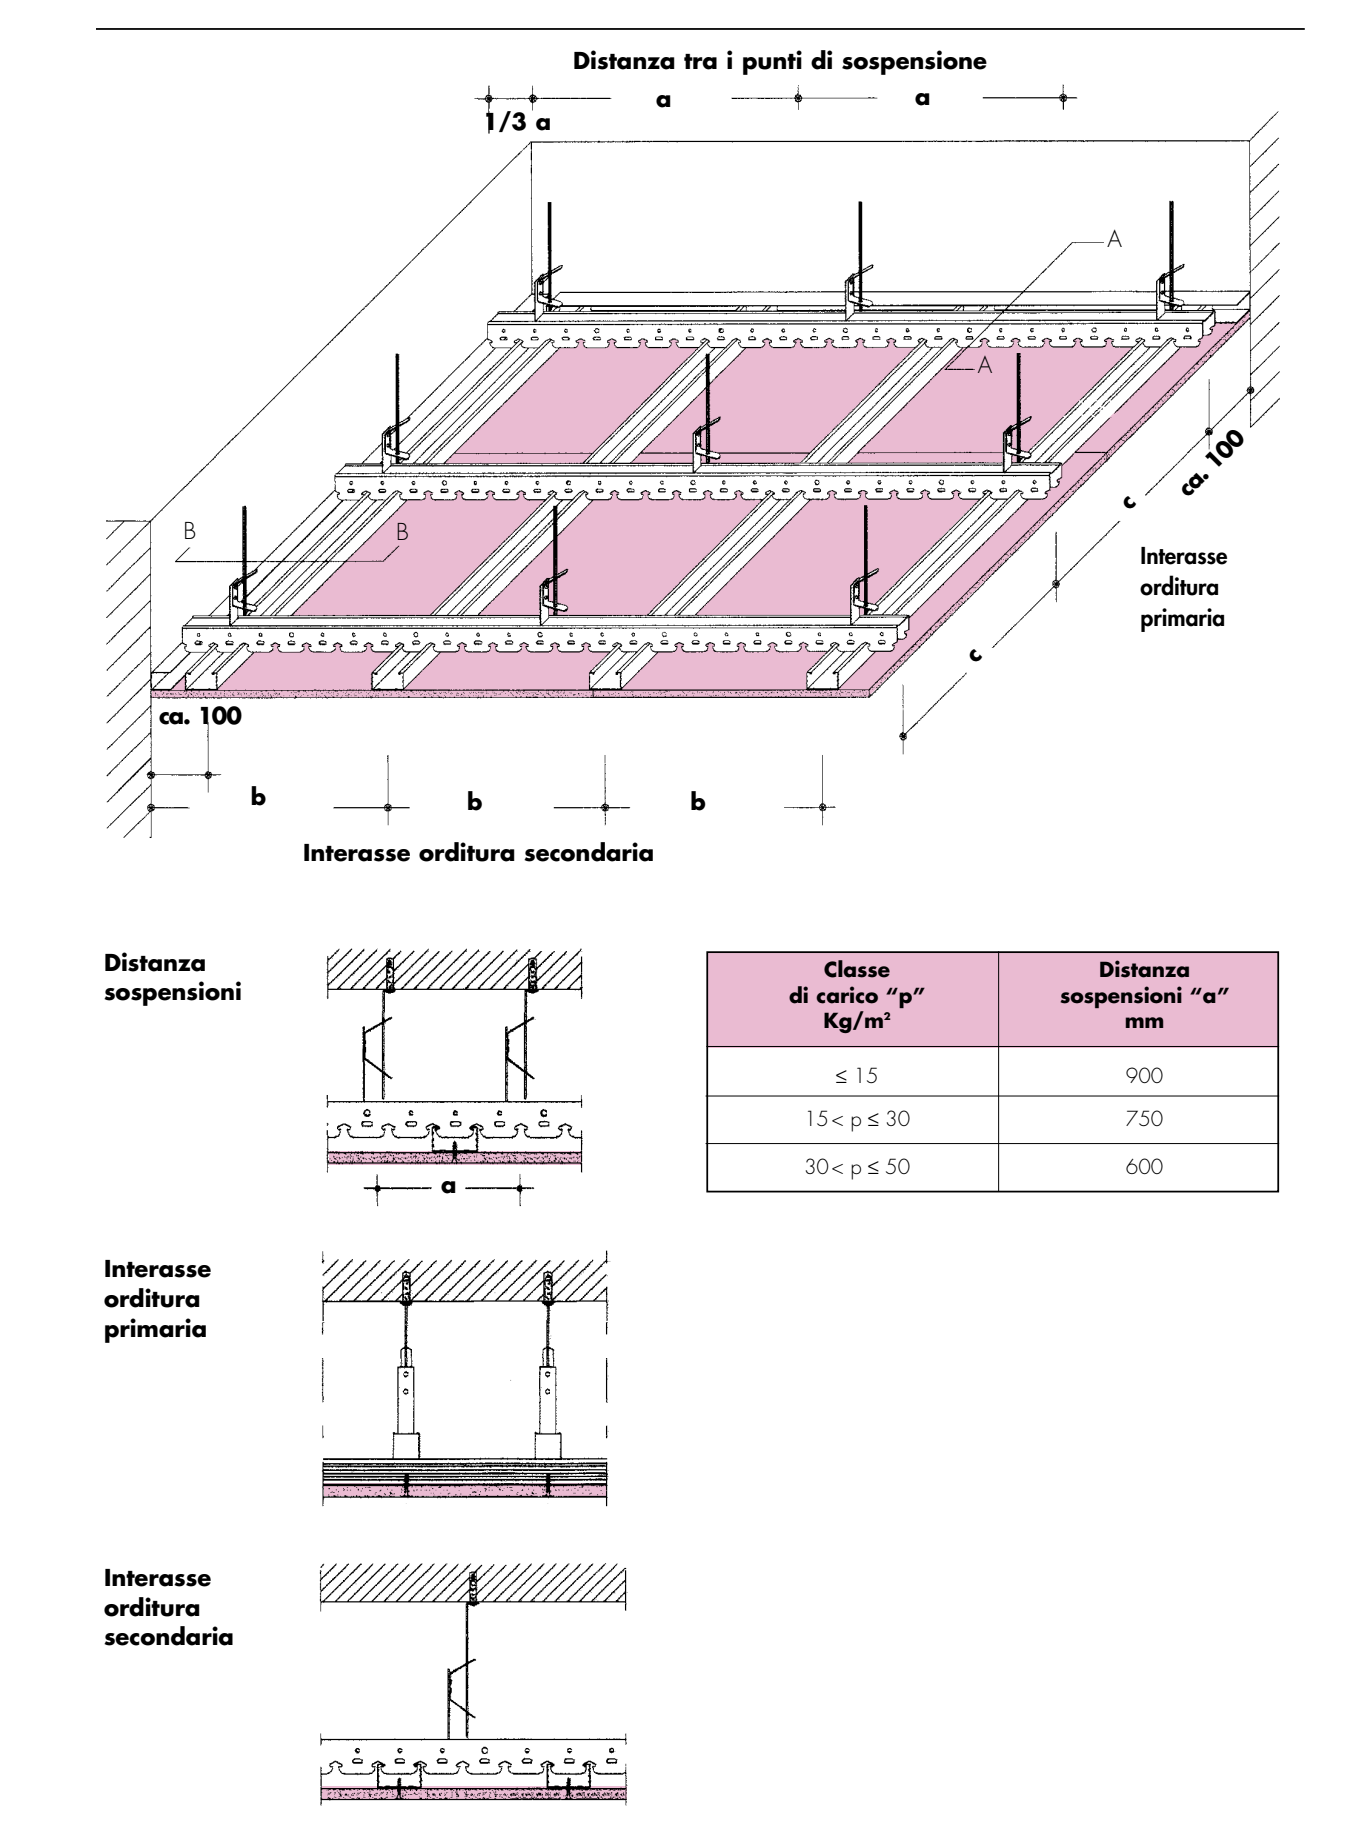

PIANO SECONDO 1:50

