

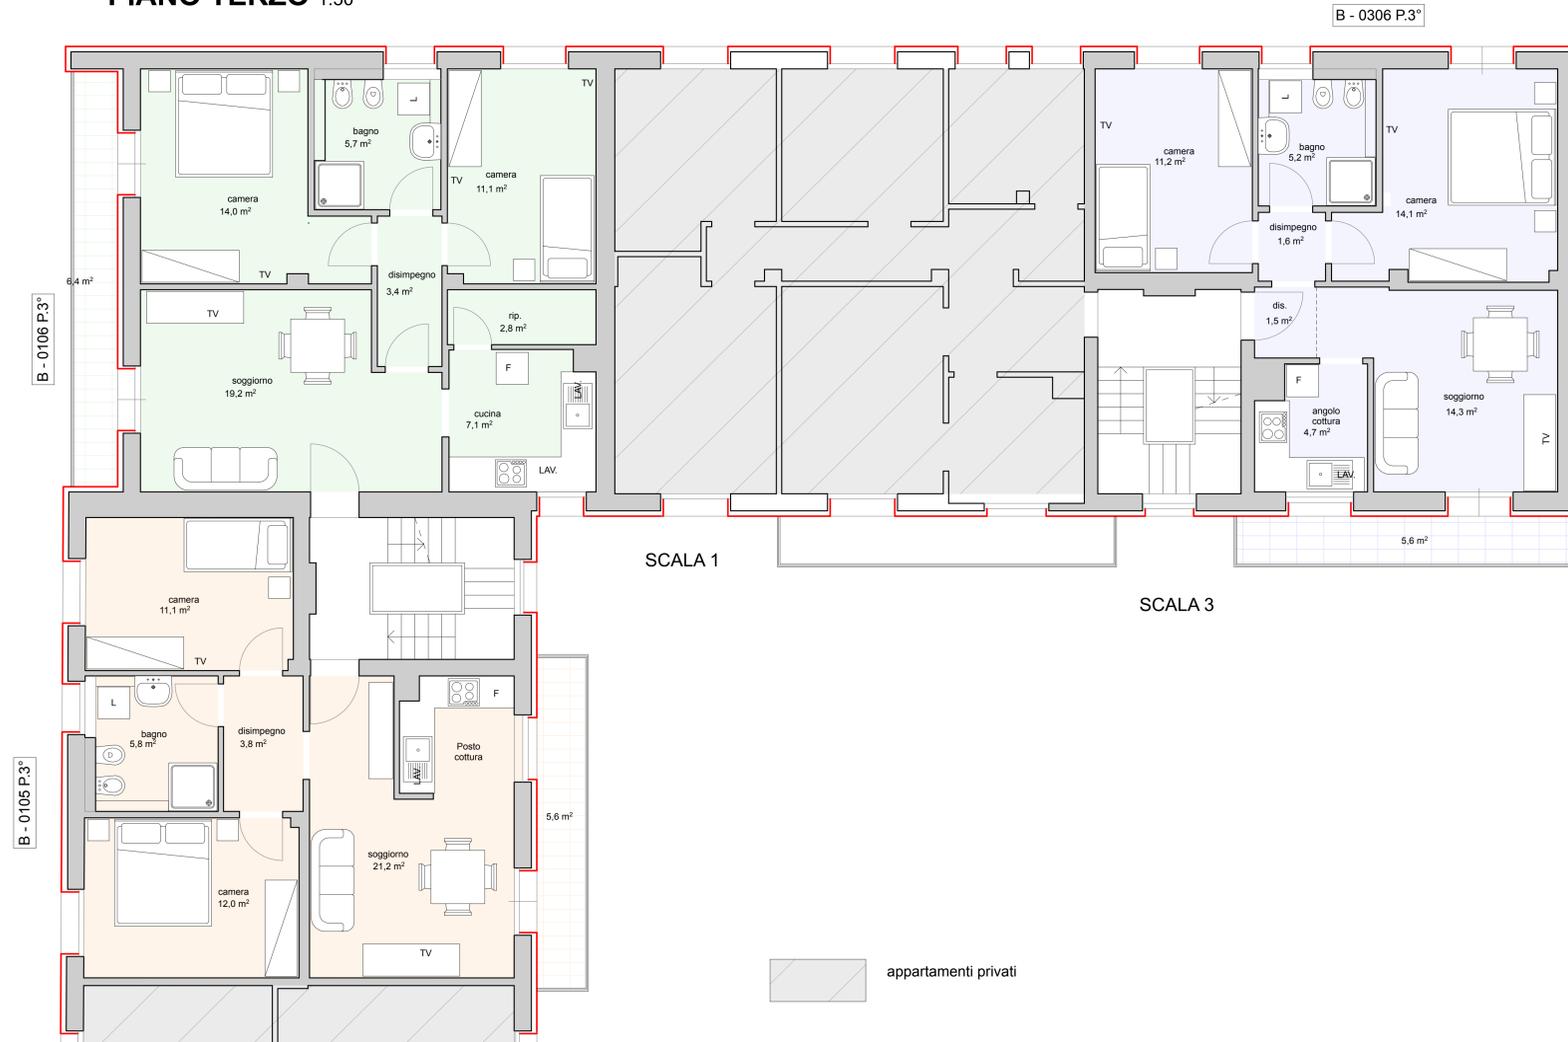
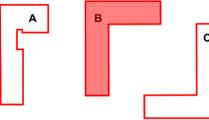


PIANO TERZO 1:50

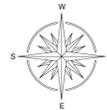

PIANO QUARTO 1:50

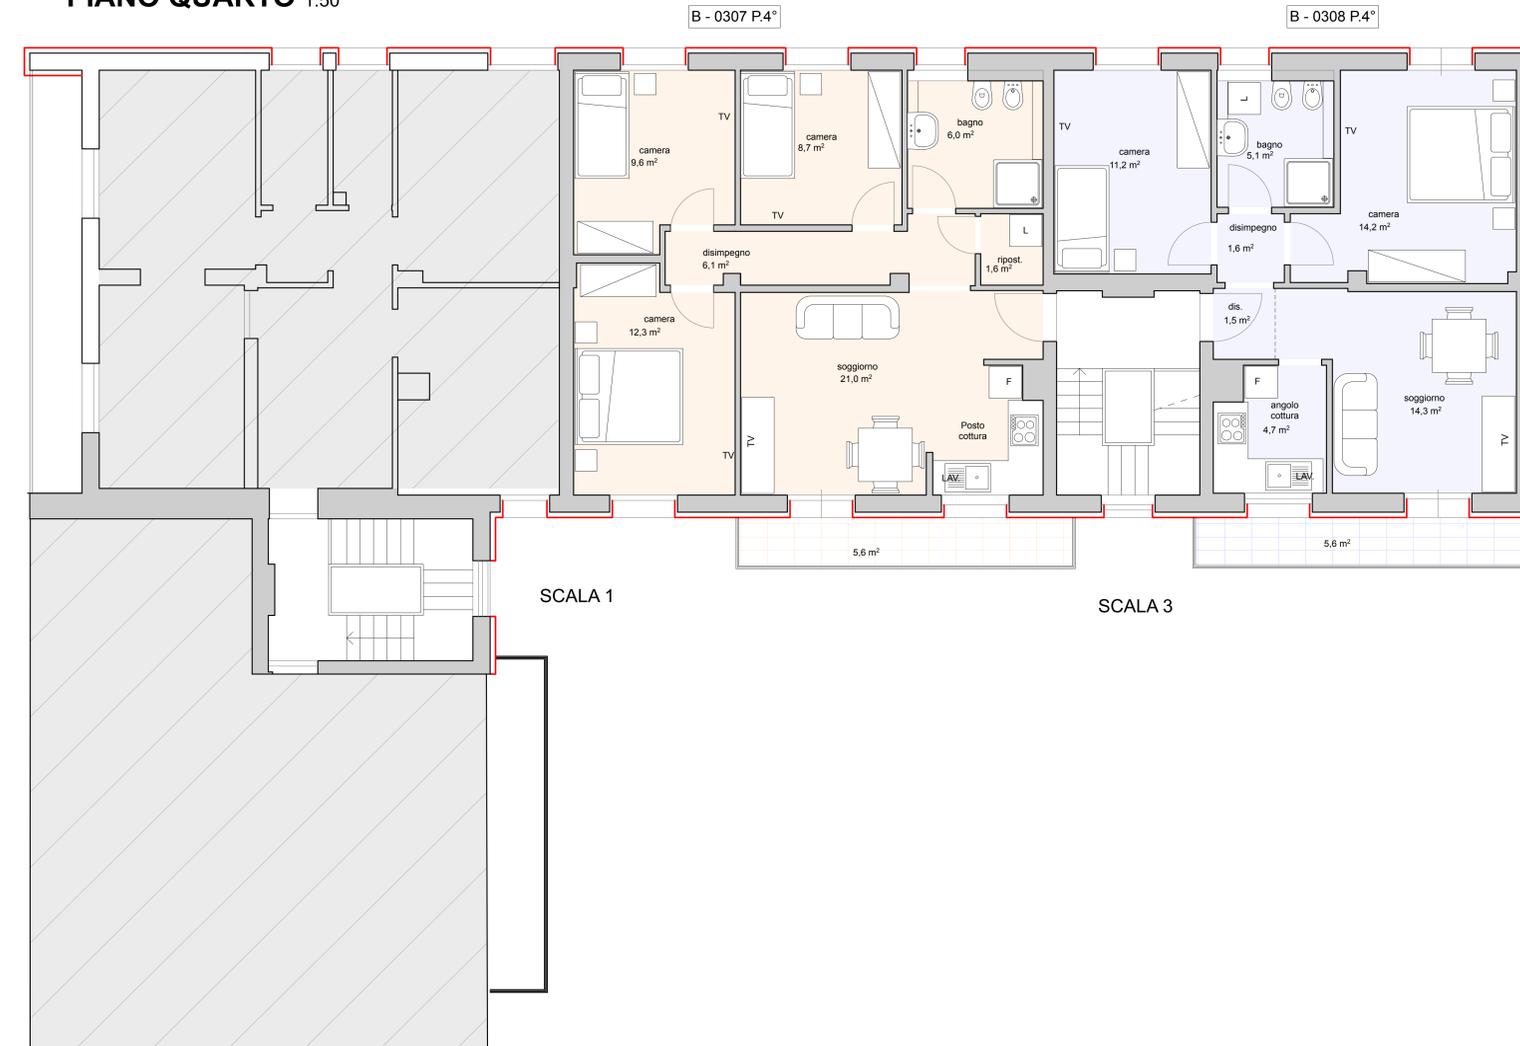

"Programma straordinario di intervento per la riqualificazione urbana e la sicurezza delle periferie"


Città di Lucca
Amministrazione Comunale

PRESIDENZA DEL CONSIGLIO DEI MINISTRI
Progetti di Riqualificazione Urbana e Sicurezza delle Periferie

Comune di Lucca
Responsabile del Progetto
Dott.ssa Maria Cristina Panconi
ERP Lucca srl
Responsabile Unico del Procedimento
ing. Lorenza Cardone


quartier social
SAN CONCORDIO_SAN VITO

Riqualificazione Piazza Ludovico Anselmi, Quartiere San Vito, Lucca
Manutenzione straordinaria di tre edifici di edilizia residenziale pubblica e la riqualificazione complessiva dell'area su cui essi insistono attraverso il miglioramento della funzionalità dell'isolato e del decoro urbano.

FABBRICATO B - PIANTE TERZO E QUARTO - SCHEMA ARREDAMENTO

tavola
PE.B.02.AR.02.01